

# GEMEENTE BUGGENHOUT GRONDPLAN - OPMETING

OPGEMAAKT DOOR : JAN VAN HOEZEN - BEEDIGDE LANDMETER  
LENTEPARK 12 te 9360 BUGGENHOUT

## KADASTER en BEREKENDE OPPERVLAKTEN

- LOT 49 : 1° afdeling, sectie B, deel van nr. 24/c - Grootte = 3a 47ca 03dma
- LOT 50 : 1° afdeling, sectie B, deel van nr. 24/c - Grootte = 3a 78ca 10dma
- LOT 51 : 1° afdeling, sectie B, deel van nr. 24/c - Grootte = 3a 77ca 60dma
- LOT 52 : 1° afdeling, sectie B, deel van nr. 24/c - Grootte = 3a 75ca 09dma
- LOT 53 : 1° afdeling, sectie B, deel van nr. 24/c - Grootte = 3a 74ca 38dma
- LOT 54 : 1° afdeling, sectie B, deel van nr. 24/c - Grootte = 3a 69ca 86dma



9 8 14


Aanhangsel van de minuut der  
akte, verleden voor Meester  
A. Van den Bossche, te Buggenhout  
op datum van 25/10/1979

"NE VARIETUR"  
Geregistreerd een blad geen verandering  
te Dendermonde II de 5 februari  
1979  
boek 137 blad 72 van 26  
ontvangen 1 wechhoudend nuffen  
Lambert Paul  
De Ontvanger, K. HEIRBAUT  
De adj.-controleur  
A. Bolleert

Aldus opgemaakt te Buggenhout op 12 juli  
1978 door de ondergetekende, daartoe wet-  
tig beëdigde landmeter,

Jan Van Hoezen

JAN VAN HOEZEN  
LANDMETER - EXPERT  
Lentepark 12  
9360 - BUGGENHOUT  
Tel. (052) 33 53 14

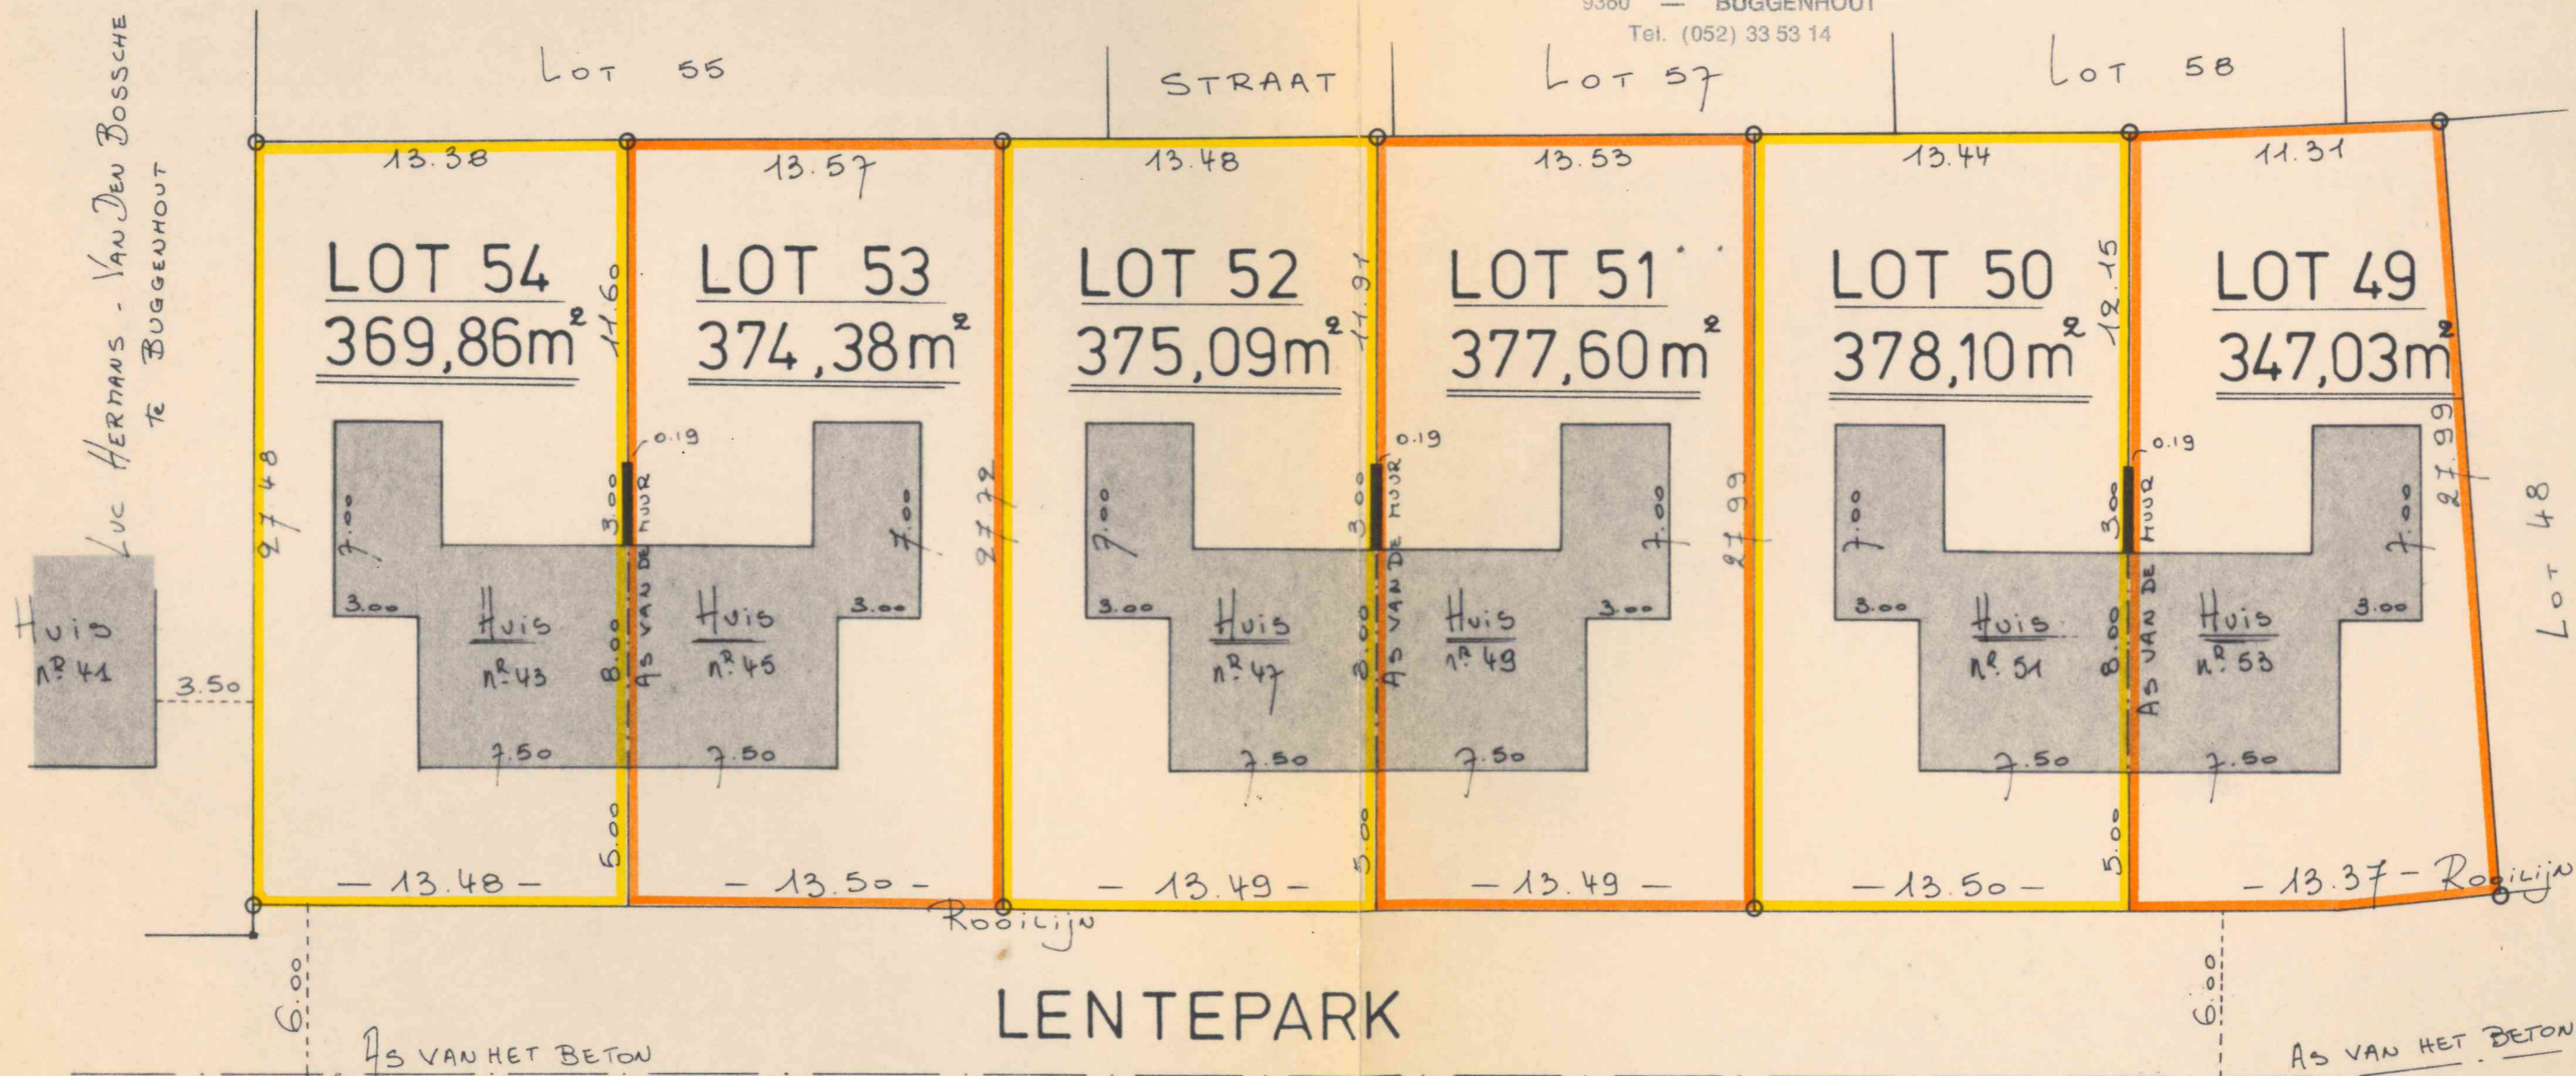

schaal : 1 / 250