



# Plan de division

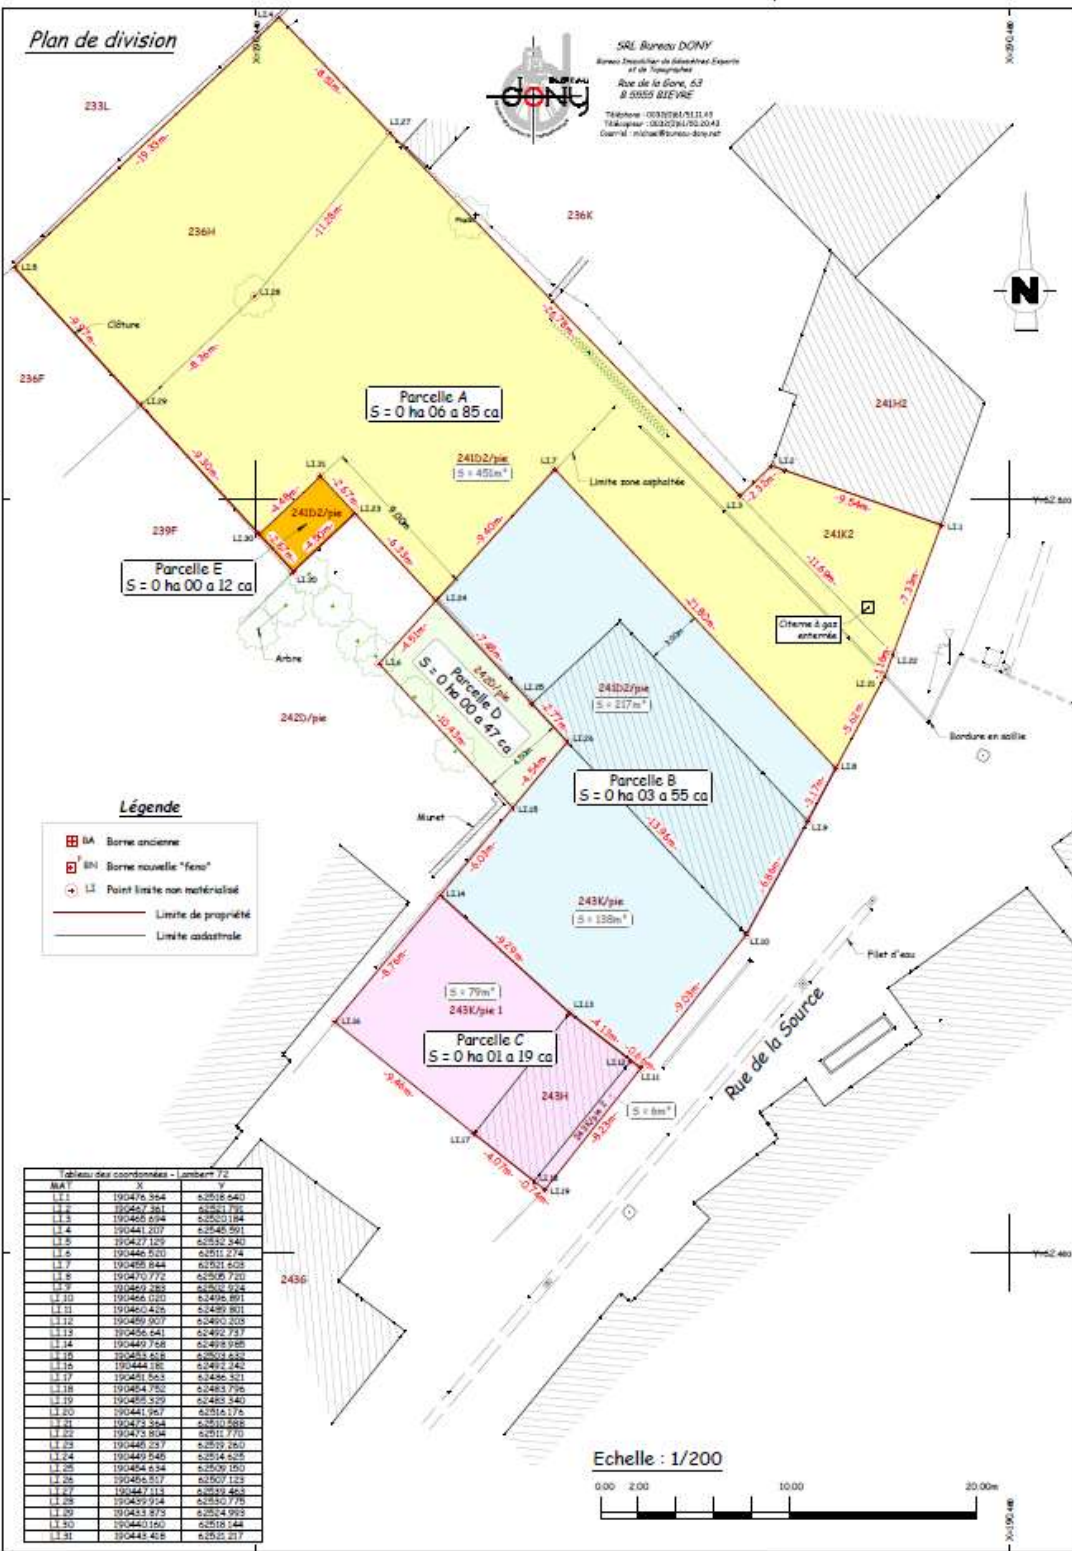

SRL Bureau DONY  
Bureau Immobilier de Géomètres-Experts  
et de Topographes  
Rue de la Gare, 63  
B-5855 BIEYRE  
Téléphone : 061/51.11.43  
Télécopieur : 061/50.20.43  
Courriel : michael@bureau-dony.net

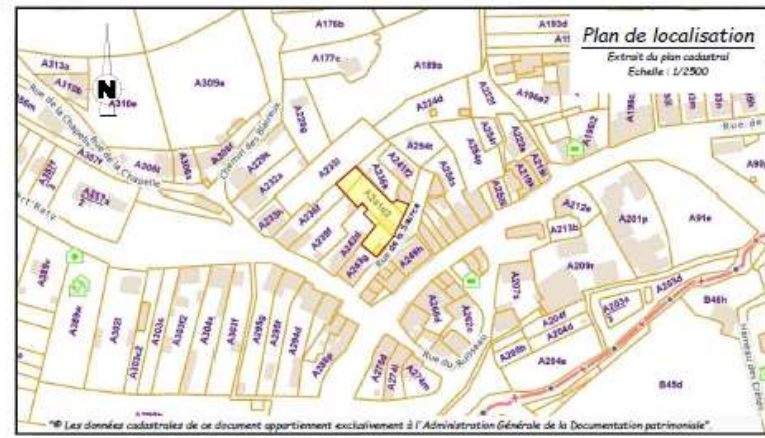

## PROCES VERBAL DE DIVISION

**PROCES VERBAL DE DIVISION**

L'an deux mil vingt quatre, le 22 mai.

Je soussigné, Michaël DONY,

Géomètre-Expert, légalement admis et assermenté en qualité de Géomètre-Expert Juré près le Tribunal de Première Instance siéant à Dinant, inscrit au tableau des titulaires du Conseil Fédéral des Géomètres-Experts sous le numéro « geo040447 », agissant pour compte de et faisant élction de domicile au siège de la SRL Bureau DONY établi à 5855 Bièvre, Rue de la Gare n° 63,

Agissant à la requête de [REDACTED]

déclare avoir procédé au mesurage et à la division d'une parcelle de terrain bâtie sise sous la

**COMMUNE DE VRESSE-SUR-SEMOIS**

**1° DIVISION (N° INS 91130)**

**à front de la rue de la Source,**

**cadastrée ou l'ayant été sous la Section A, tel qu'il est dit ci-après.**

**Documents de références**

- la documentation cadastrale
- la situation existante sur terrain (voies, clôtures, mur, bâtiment...)
- le plan de division dressé par le Géomètre PONCELET Y, en date du 28/01/2016.
- le plan de division mesurage par le Géomètre GOBERT A, en date du 08/01/2020/14.

**Délimitation**

Lesquelles parcelles de terrain figurées au plan (Voir Verso), avec leurs tenants et aboutissants, j'ai trouvé contenir en superficie :

**PARCELLE A : teinte jaune, n° 236H, 241K2 et partie du n° 241D2 : 6 A 85 CA**  
**PARCELLE B : teinte bleue, partie des n° 241D2 et 243K : 3 A 85 CA**  
**PARCELLE C : teinte rose, n° 243H et de la partie du n° 243K : 1 A 19 CA**  
**PARCELLE D : teinte verte, partie du n° 242D : 47 CA**  
**PARCELLE E : teinte orange, partie du n° 241D2 : 12 CA**

En foi de quoi, j'ai dressé le présent procès-verbal de division en date que dessus, pour valoir ce que de droit.

Michaël DONY  
Géomètre-Expert  
(geo040447)

Plan enregistré dans la base de données des plans de délimitation de l'Administration Générale de la Documentation Patrimoniale sous le numéro de référence 91130/.....

Dossier n°	911300023
Date :	22/05/2024
Echelle :	1/200
Dressé par :	JRT
Fichier :	911300023V3.0.W6

**SRL BUREAU DONY**  
Bureau de Géomètres - Experts et Topographes

Rue de la Gare, 63 - 5855 BIEYRE (Belgique)  
Téléphone : 061/51.11.43 - Télécopieur : 061/50.20.43  
Courriel : michael@bureau-dony.net - www.bureau-dony.net