


Plan de localisation

Extrait du plan cadastral
Echelle : 1/2500

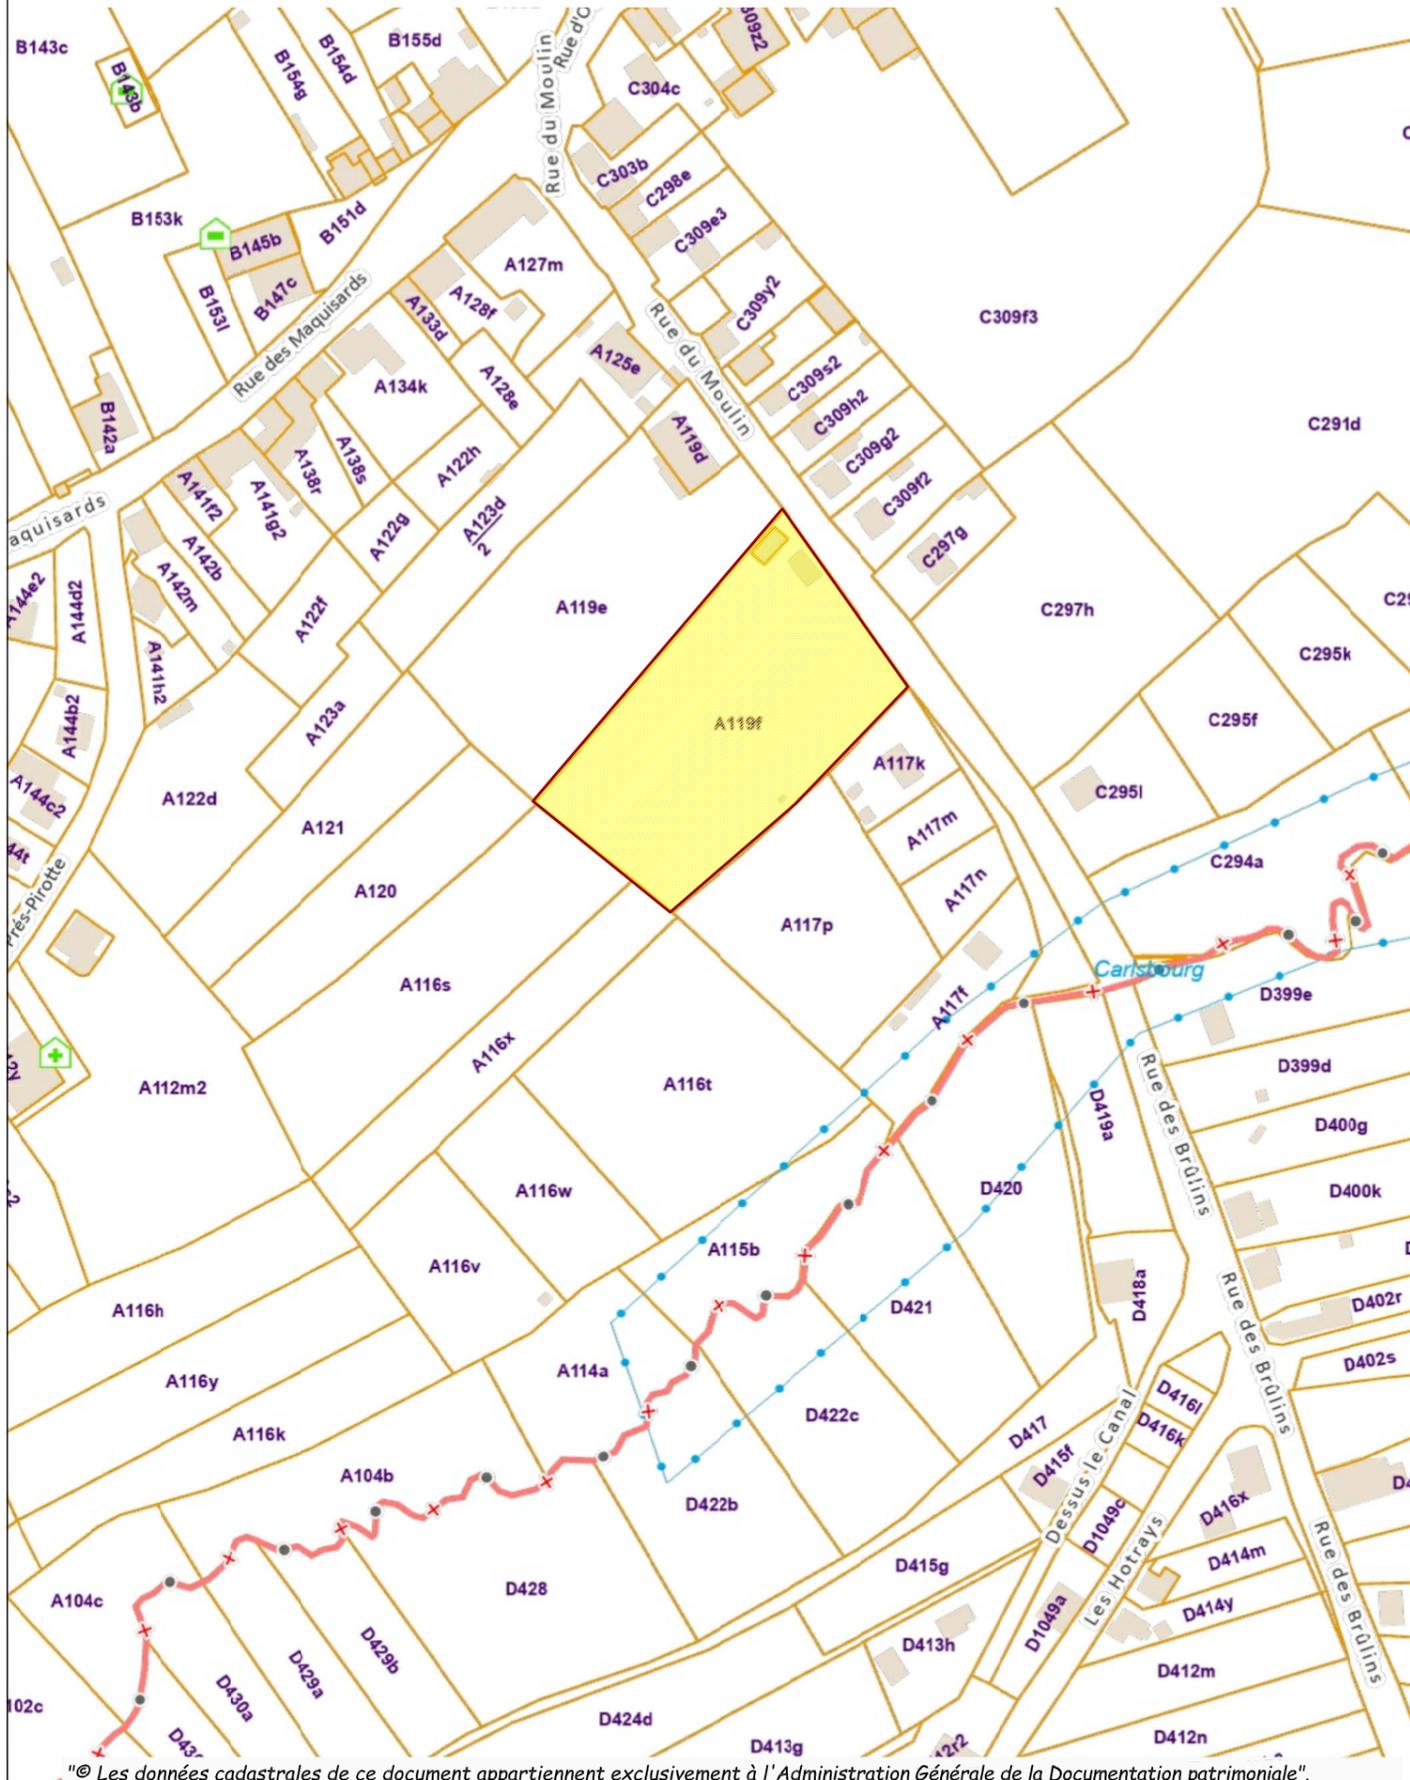

© Les données cadastrales de ce document appartiennent exclusivement à l'Administration Générale de la Documentation patrimoniale.

PROCES VERBAL DE DIVISION

PROCES VERBAL DE DIVISION

L'an deux mil vingt quatre, le 22 février.

Je soussigné, **Michaël DONY**,

Géomètre-Expert, légalement admis et assermenté en qualité de **Géomètre-Expert Juré** près le Tribunal de Première Instance séant à Dinant, inscrit au tableau des titulaires du Conseil Fédéral des **Géomètres-Experts** sous le numéro « geo040447 », agissant pour compte de et faisant élection de domicile au siège de la SRL Bureau DONY établi à 5555 Bièvre, Rue de la Gare n° 63,

Agissant à la requête de l'Administration Communale de Bièvre,

déclare avoir procédé au mesurage et à la division d'une parcelle de terrain bâtie sise sous la

COMMUNE DE BIEVRE

3° DIVISION (Naomé - N° INS 91098)

à front de la rue du Moulin,

cadastrée ou l'ayant été sous la Section A, tel qu'il est dit ci-après.

Documents de références

- la documentation cadastrale
- la situation existante sur terrain (voirie, clôture, mur, bornes anciennes, bâtiment,...)
- le plan de division dressé par le **Géomètre Pajot** en date du 8.04.1993
- le plan de lotissement dressé par le **Géomètre Pajot** en date du 15/10/1993
- le croquis de mutation cadastrale n°6 de 1910.

Délimitation

Lesquelles parcelles de terrain figurées au plan (Voir Verso) ci-contre, avec leurs tenants et aboutissants, j'ai trouvé contenir en superficie :

PARCELLE A : teinte jaune, n° 119G et de la partie du n° 119F : **13 A 01 CA**

PARCELLE B : teinte bleue, partie du n° 119F : **11 A 01 CA**

PARCELLE C : teinte rose, partie du n° 119F : **11A 01 CA**


PARCELLE D : teinte vert, partie du n° 119F : **52 A 41 CA**

En foi de quoi, j'ai dressé le présent procès-verbal de division en date que dessus, pour valoir ce que de droit.

Michaël DONY
Géomètre-Expert (geo040447)

Plan enregistré dans la base de données des plans de délimitation de l'Administration Générale de la Documentation Patrimoniale sous le numéro de référence 91098/.....

Dossier n°	91098-0046
Date :	22/02/2024
Echelle :	1/500
Dressé par :	MDO
Fichier :	91098-0046.DWG

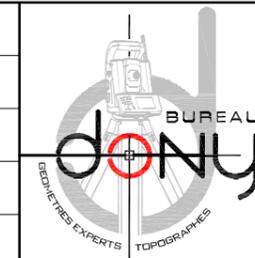


SRL BUREAU DONY
Bureau de Géomètres - Experts & Topographes

Rue de la Gare, 63 - 5555 BIEVRE (Belgique)
Téléphone : 061/51.11.43 - Télécopieur : 061/50.20.43
Courriel : michael@bureau-dony.net - www.bureau-dony.net

Commune de Bièvre
 3° Division (Naomé) - N° INS 91098
 Section A du cadastre
 Echelle: 1/500

Tableau des coordonnées - Lambert 72		
MAT	X	Y
BA.1	201722.106	67799.217
BA.2	201708.900	67813.099
LI.1	201810.193	67903.636
LI.2	201824.941	67881.478
LI.3	201776.620	67863.838
LI.4	201790.697	67842.687
LI.5	201802.561	67824.862
LI.6	201837.480	67862.638
LI.7	201852.856	67839.536
LI.8	201825.374	67810.969
LI.10	201812.079	67797.573
LI.11	201798.768	67784.575
LI.12	201785.772	67772.835
LI.13	201770.808	67759.388
LI.14	201850.019	67843.799
LI.15	201814.424	67807.037

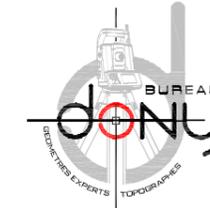

SRL Bureau DONY
 Bureau Immobilier de Géomètres-Experts
 et de Topographes
 Rue de la Gare, 63
 B 5555 BIEVRE
 Téléphone : 0032(0)61/51.11.43
 Télécopieur : 0032(0)61/50.20.43
 Courriel : michael@bureau-dony.net

Plan de division

Dressé le 22 février 2024.

par **Michaël DONY**, Géomètre-Expert,
 assermenté près le Tribunal de Première Instance de Dinant,
 inscrit au tableau des titulaires du Conseil Fédéral des
 Géomètres-Experts sous le numéro « geo040447 »,
 agissant pour compte et faisant élection de domicile au siège de la
 SRL Bureau DONY - Rue de la Gare, 63 - 5555 BIEVRE

Michaël DONY
 Michaël DONY
 Géomètre-Expert

Y=67.800

X=201.700

X=201.800

Y=67.800

Y=67.900

Légende

- BA Borne ancienne
- BN Borne nouvelle "feno"
- LI Point limite non matérialisé
- Limite de propriété
- Limite cadastrale

Echelle : 1/500

