

OPMETINGSPLAN VOOR PREKADASTRATIE ACHTERLIGGENDE GRONDEN

3e Afdeling, Sectie G,
nr. 18d/deel

Opgemeten door Luc Market, Landmeter-Expert,
beëdigd door de Rechtbank van eerste aanleg
te Hasselt. Ingeschreven op het Tableau
van de Federale Raden van
Landmeters-Experten LAN 04 0183
Gevestigd Varkensmarkt 8, 3590 Diepenbeek
tel.: 011/33 10 86

www.market-bvba.be
e-mail: info@market-bvba.be

Diepenbeek, 26/01/2024

AANPASSING DD. 6/02/2024 : Opmerkingen Minfin


LEGENDE

- B.P.S. BESTAANDE PAALSTEEN
- PERCEELSRECONSTRUCTIEPUNT
- ⊗ I.P. INSPECTIEPUT
- ⊗ BOOM MET HOGE STAM
- L.P. LICHTPAAL
- ⊕ HYDRANT
- ⊕ AFSLUITING - BETON MET GAASDRAAD
- ⊕ AFSLUITING - PRIKKELDRAAD
- ⊕ AFSLUITING - BETON
- ⊕ HAAG
- ▬ WEGDEK K.W.S.-VERHARDING
- ▬ BETONSTRAATSTENEN
- ▬ BESTAANDE GEBOUWEN

Nr	X	Y	Commentaar
601	222294.898	178816.060	niet gematerialiseerd
602	222308.708	178802.221	niet gemat
603	222322.519	178788.382	niet gemat
604	222317.544	178776.122	niet gemat
605	222302.186	178772.640	niet gemat
606	222297.775	178775.275	niet gemat
607	222282.139	178784.615	niet gemat
608	222315.317	178866.383	niet gemat
609	222372.913	178813.615	niet gemat

LEGENDE ONTWERP OPEN BEBOUWING

- Achteruitbouwstrook
- Maximale begrenzing waarbinnen ontwerp-woning zone voor open bebouwing
- Zone voor koeren en hovingen

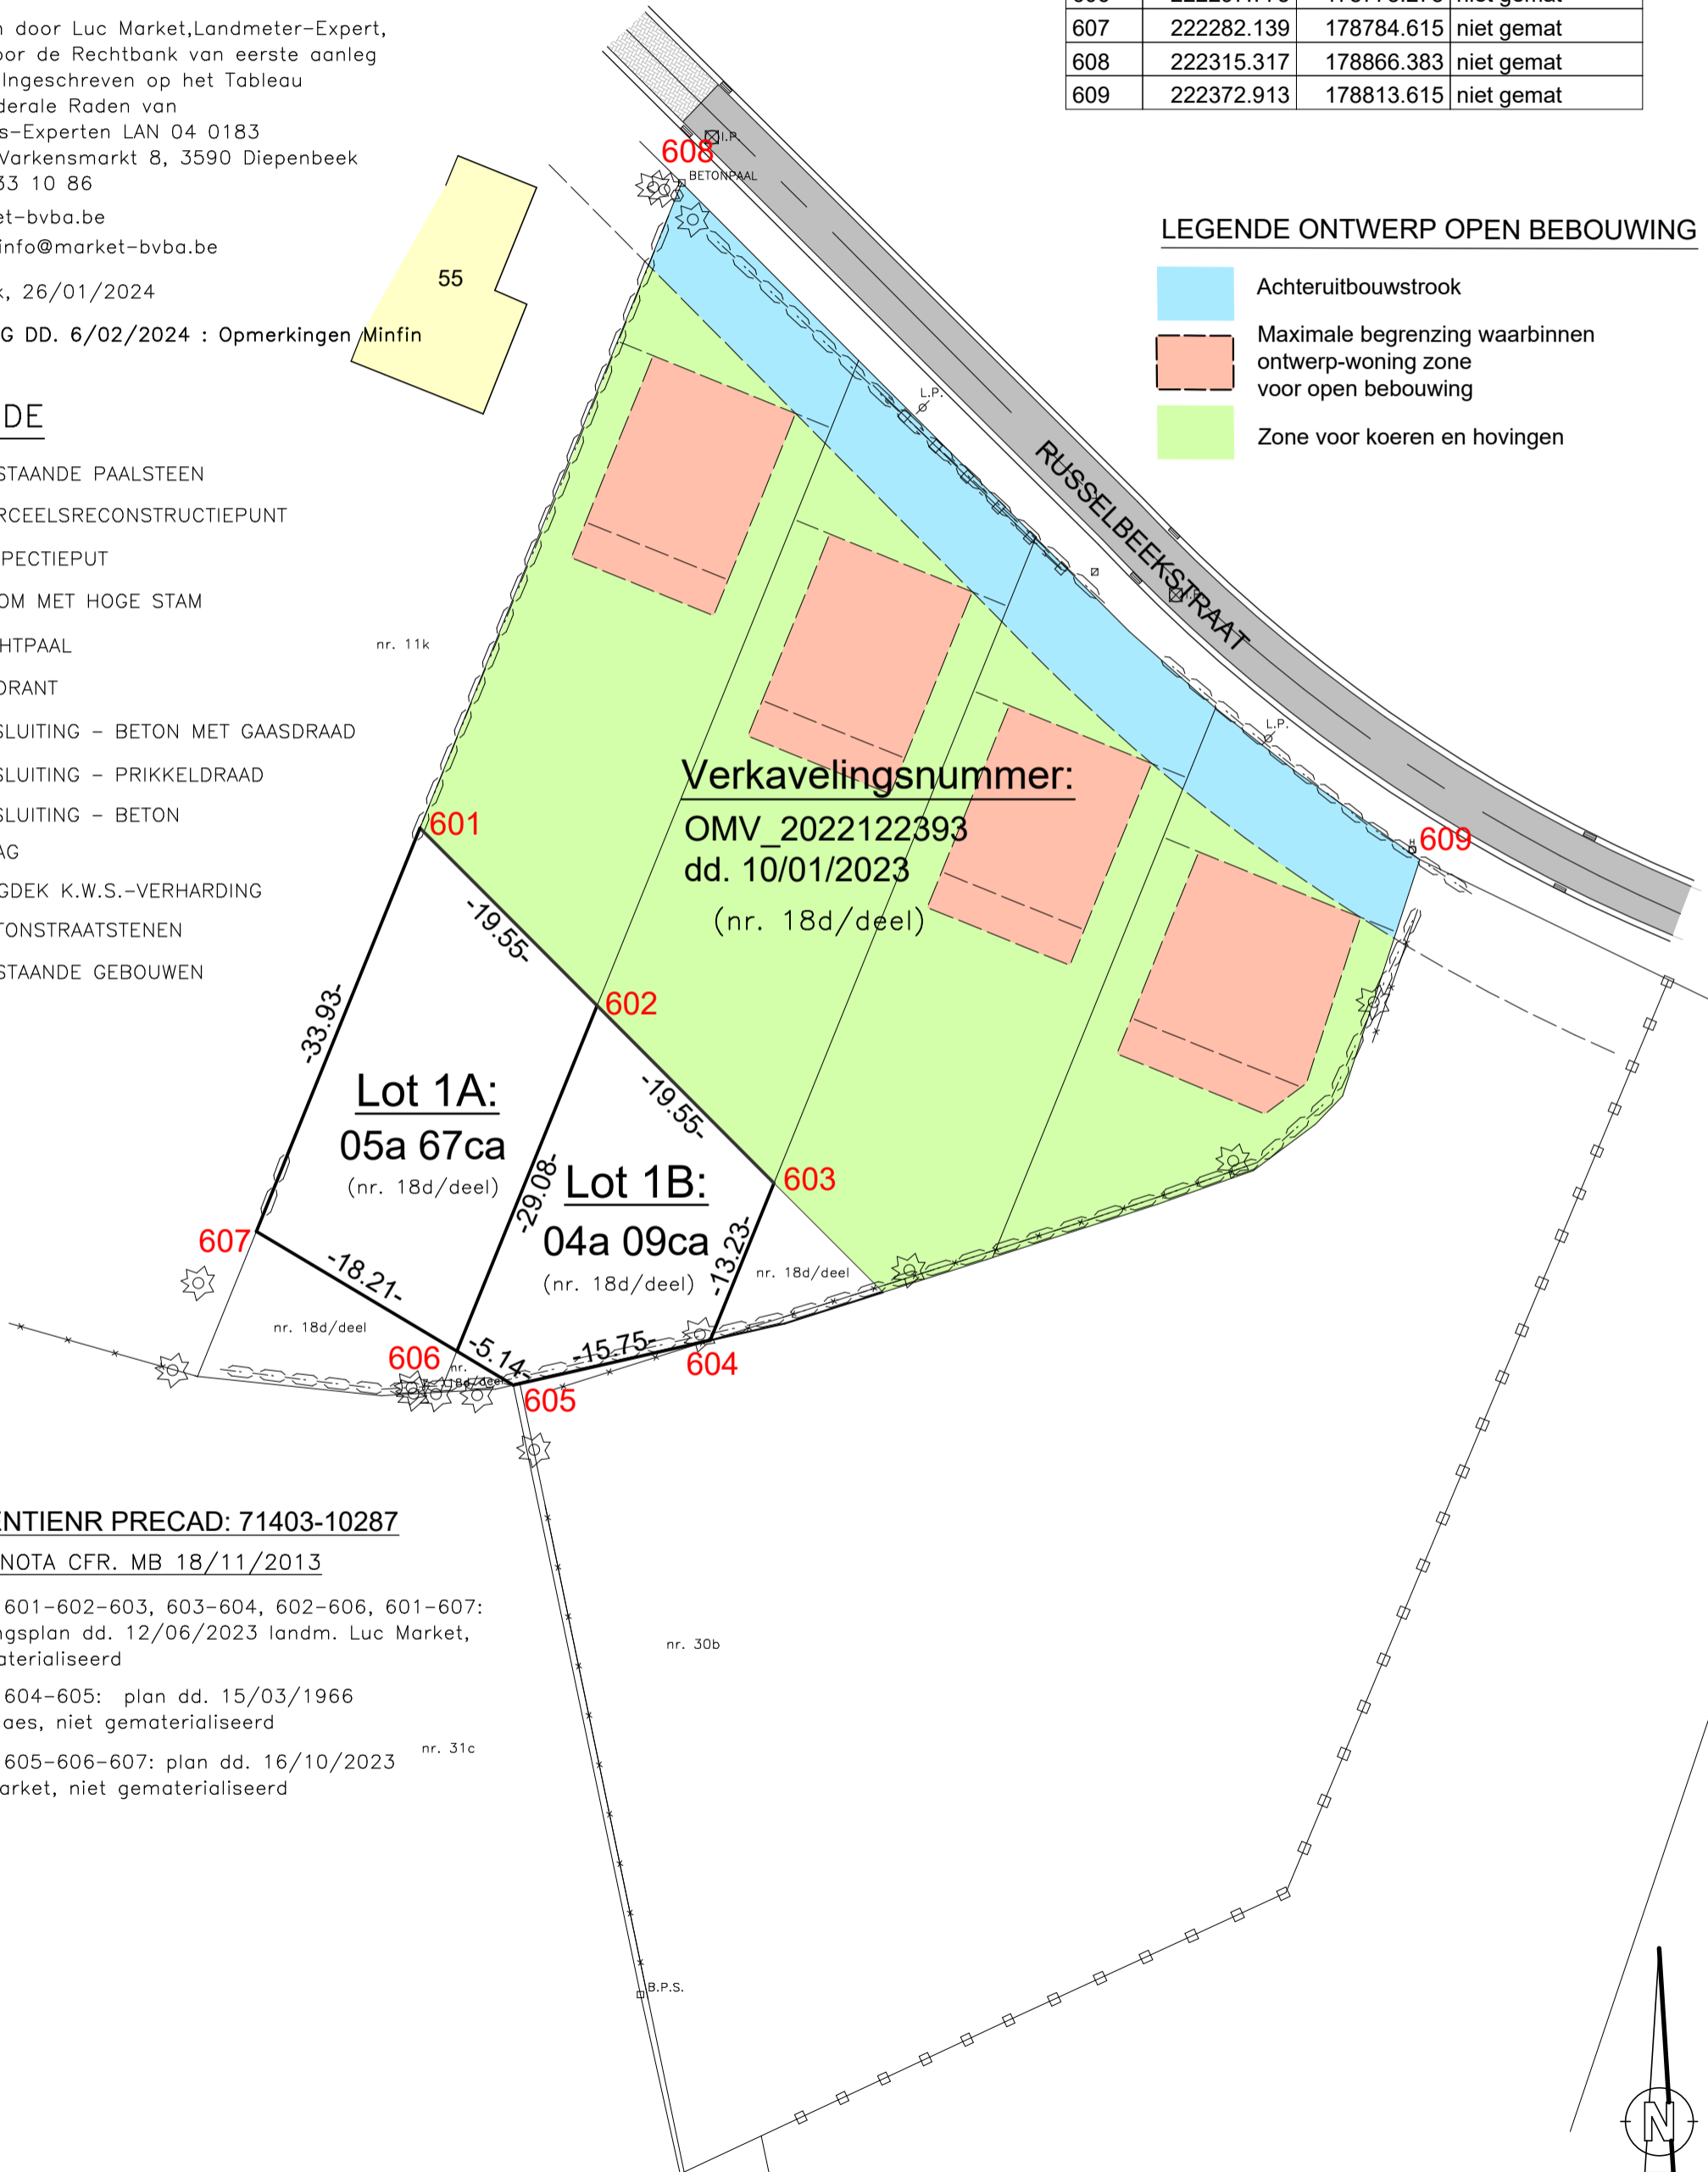

REFERENTIENR PRECAD: 71403-10287

MOTIVATIENOTA CFR. MB 18/11/2013

-grenslijn 601-602-603, 603-604, 602-606, 601-607:
verkavelingsplan dd. 12/06/2023 landm. Luc Market,
niet gematerialiseerd

-grenslijn 604-605: plan dd. 15/03/1966
landm. Claes, niet gematerialiseerd

-grenslijn 605-606-607: plan dd. 16/10/2023 nr. 31c
landm. Market, niet gematerialiseerd