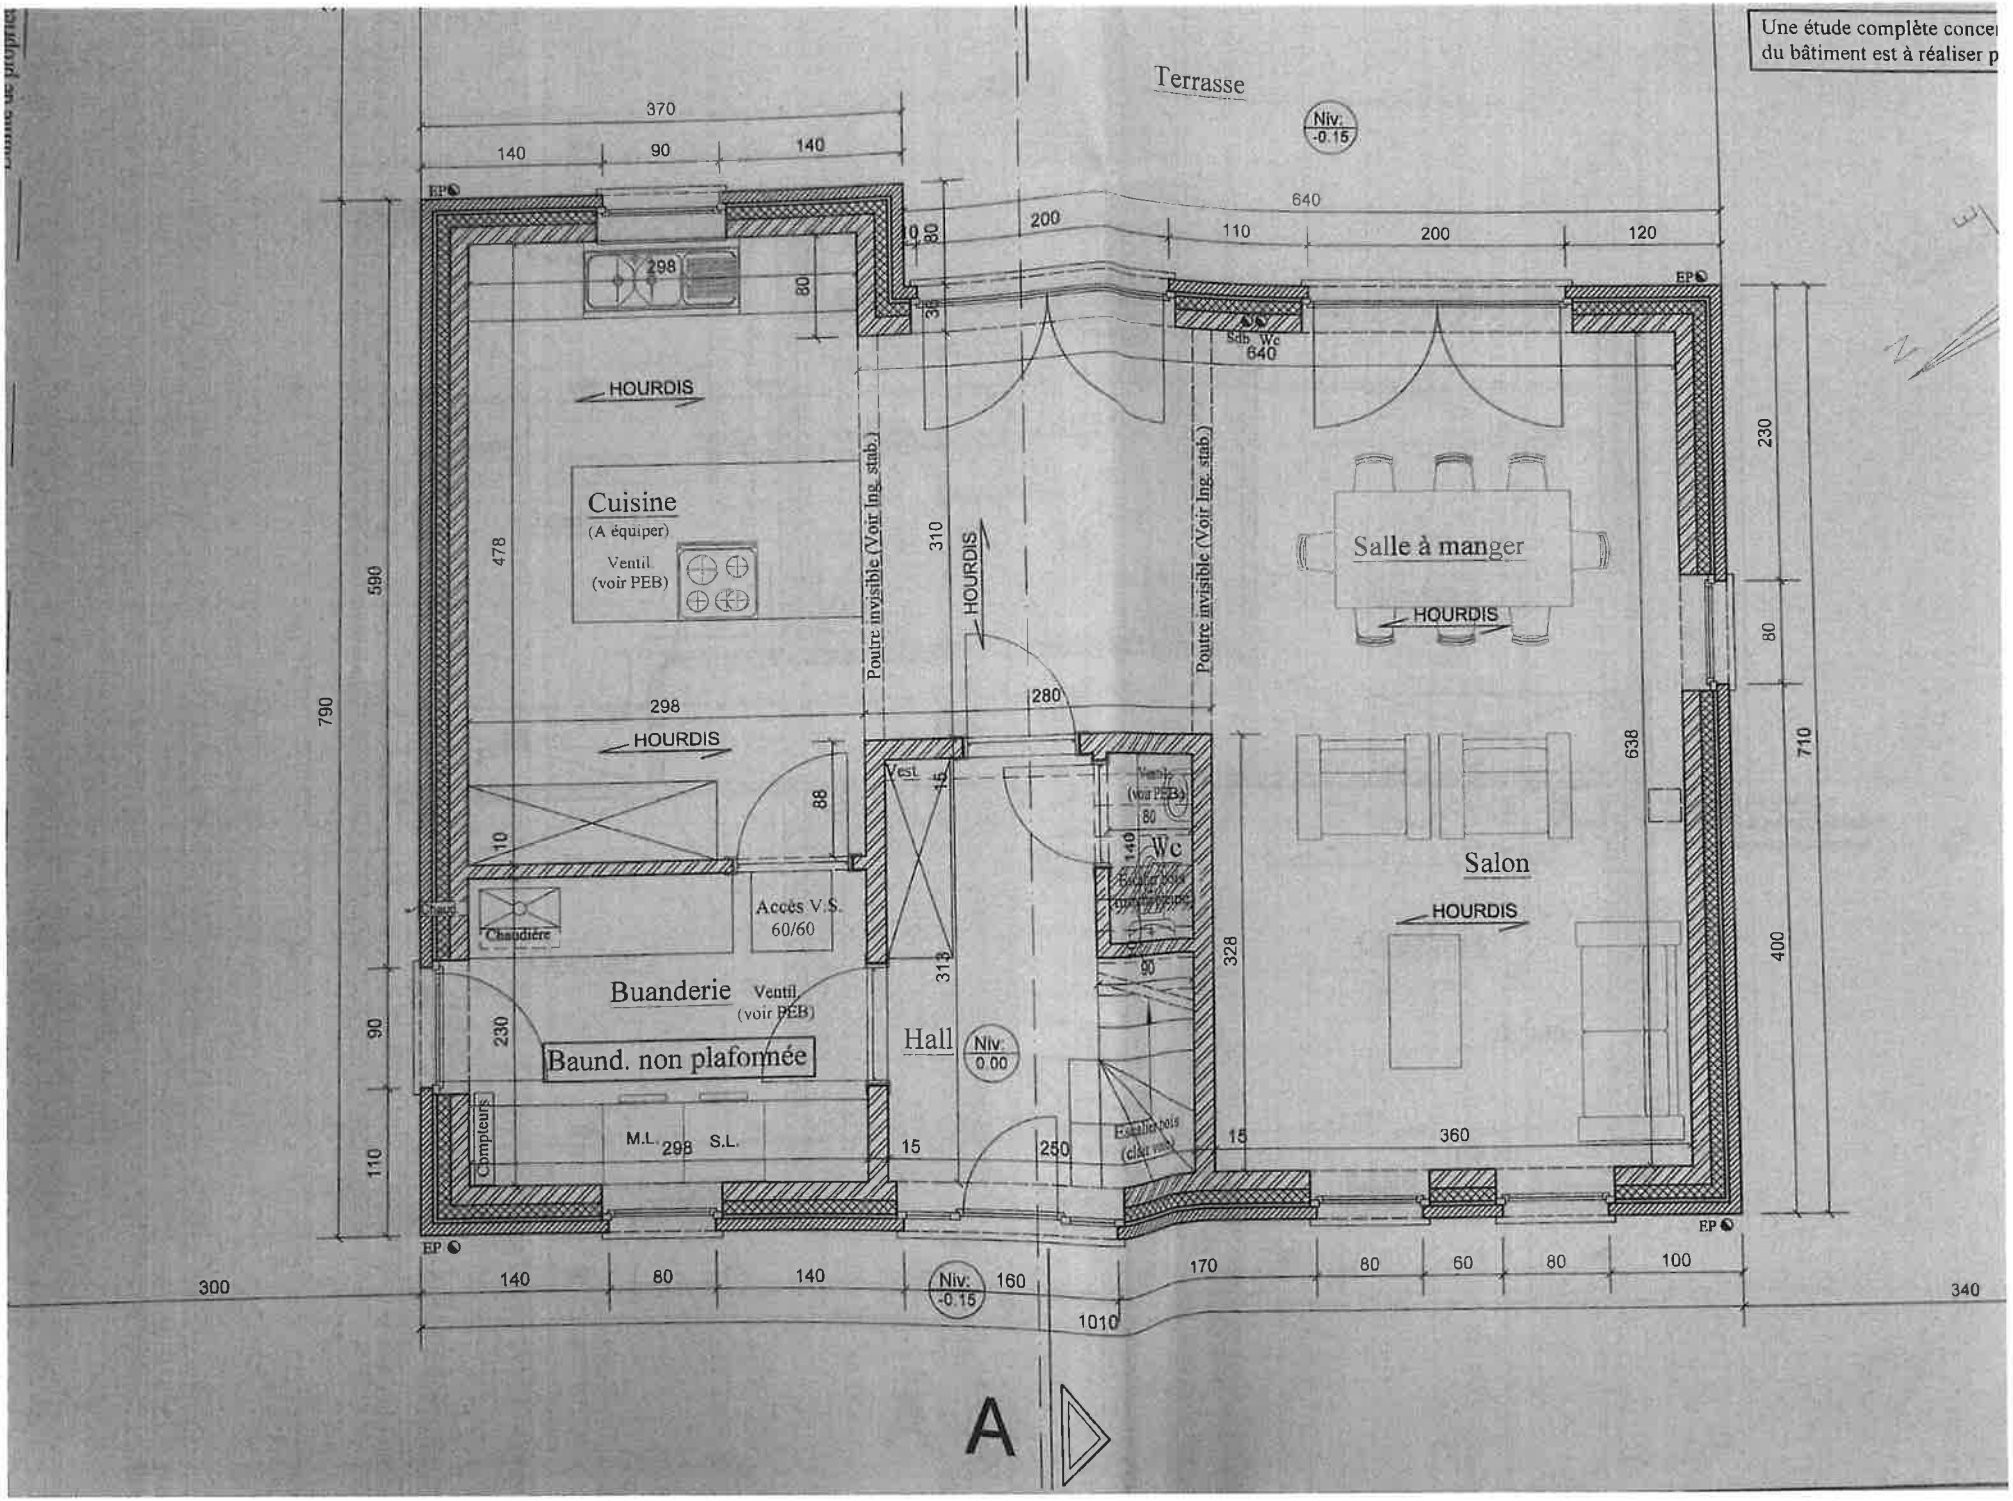
Une étude complète concer
du bâtiment est à réaliser p
Terrasse
Niv: -0.15
Cuisine
(A équiper)
Ventil.
(voir PEB)
HOURDIS
Poutre invisible (Voir Ing. stab.)
Salle à manger
Salon
Wc
Vest.
Accès V.S.
60/60
Chaudière
Buanderie
Ventil.
(voir PEB)
Baund. non plafonnée
Hall
Niv: 0.00
Compteurs
M.L.
S.L.
Sdb Wc
EP
A

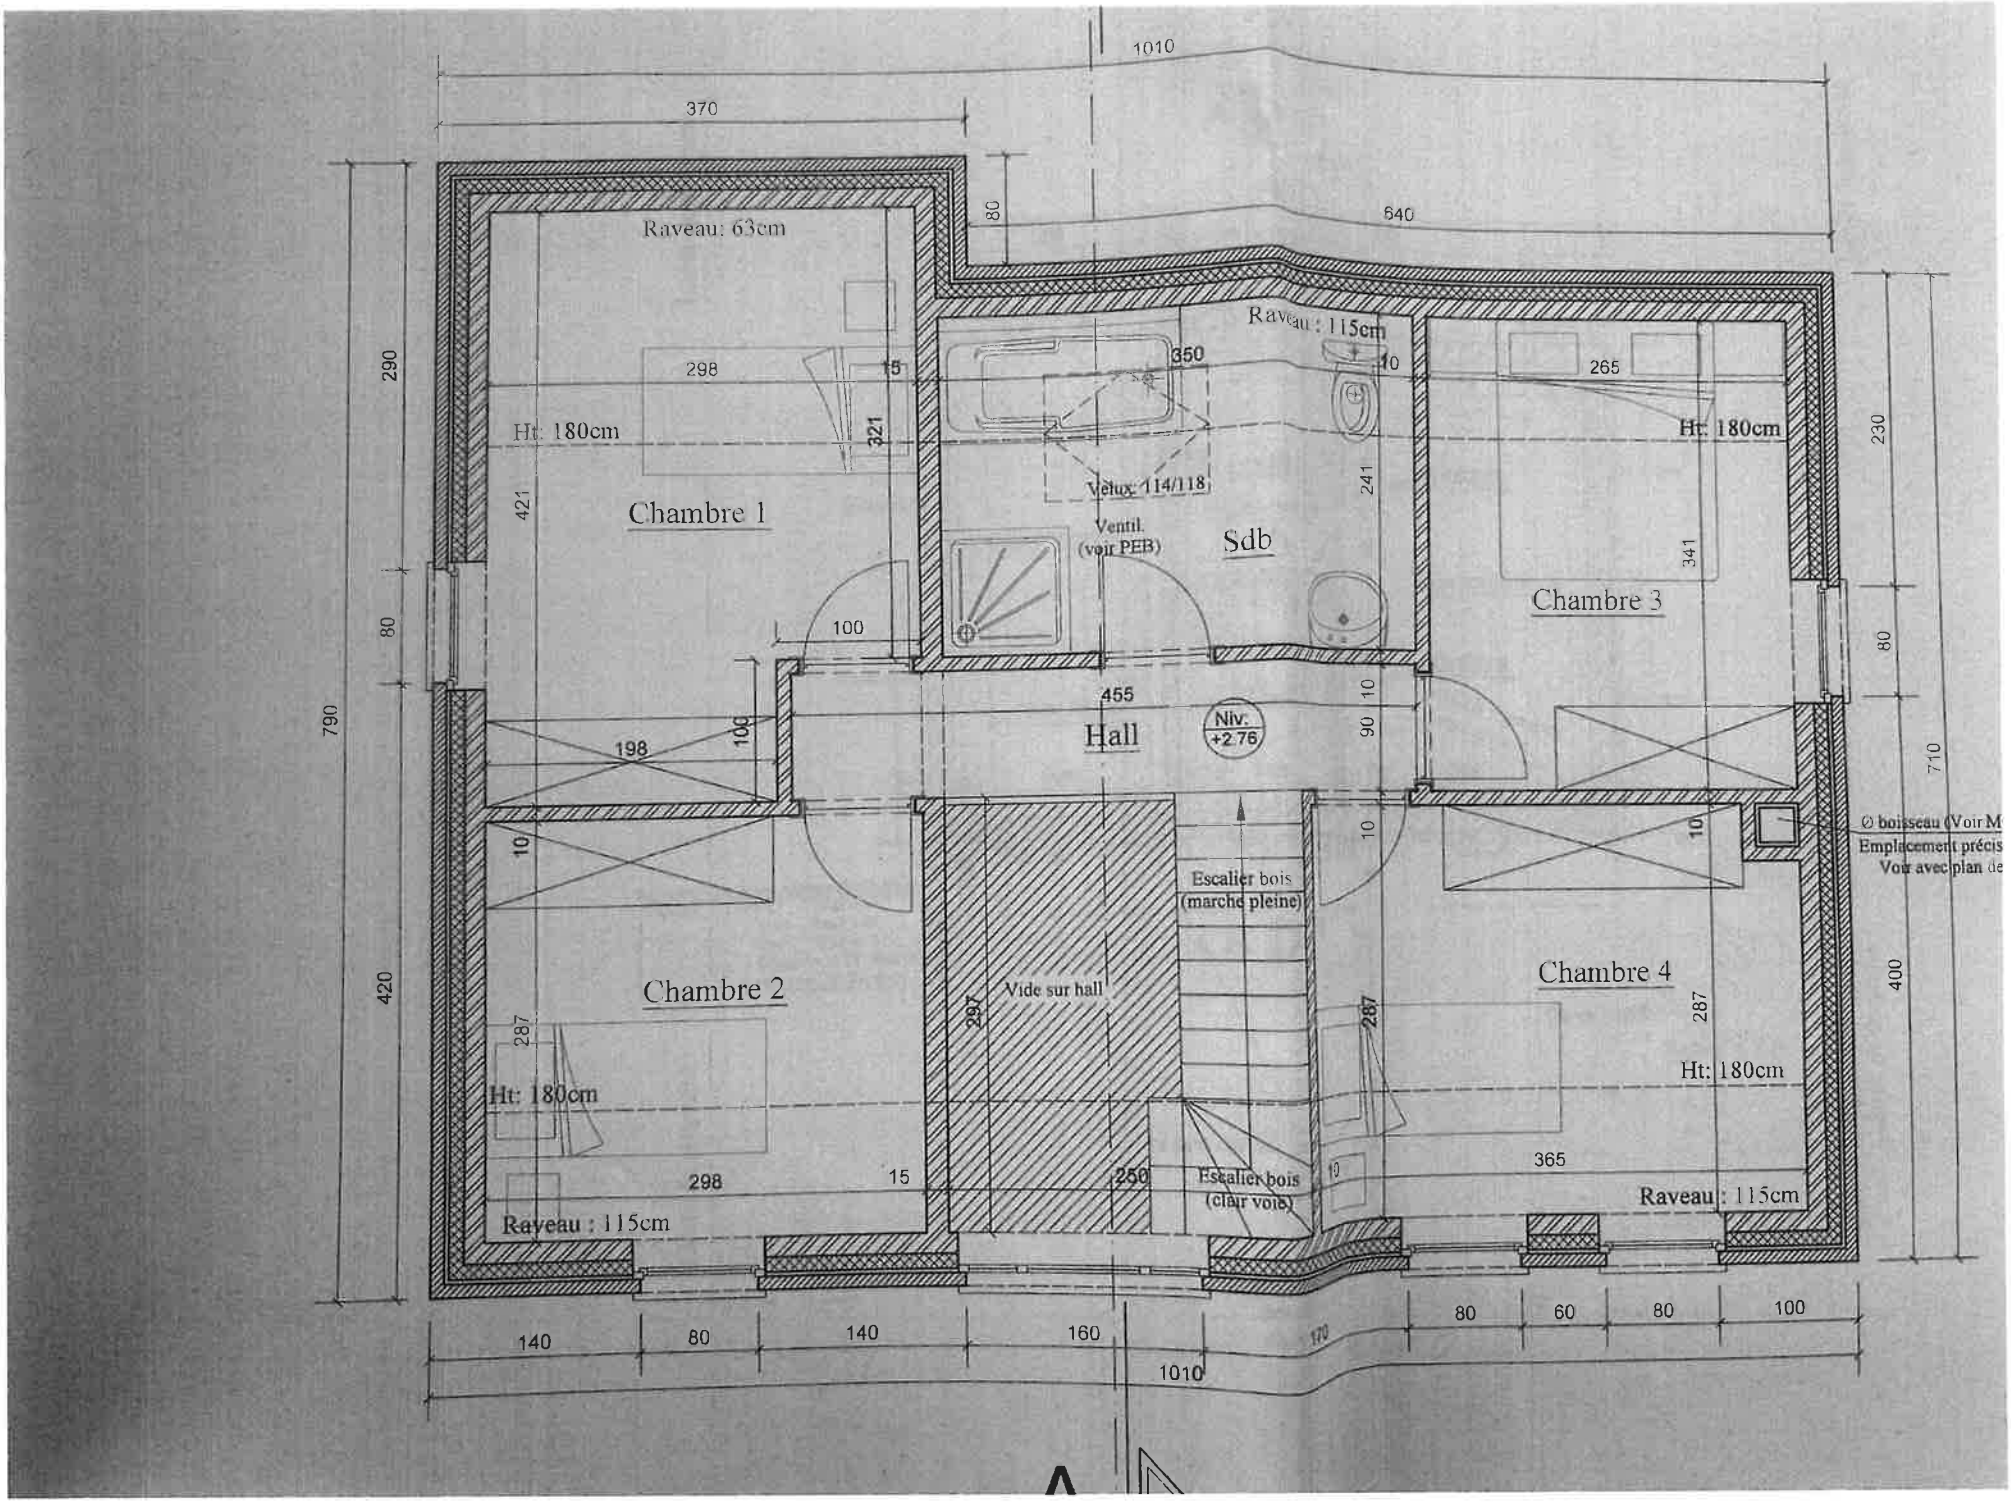
1010
370
640
80
Raveau: 63cm
Raveau : 115cm
290
298
15
350
10
265
Ht: 180cm
321
Ht: 180cm
230
Velux: 114/118
241
421
Chambre 1
Ventil.
(voir PEB)
Sdb
341
Chambre 3
100
80
790
455
10
Hall
Niv.
+2.76
90
198
100
710
Ø boisseau (Voir M
Emplacement précis
Voir avec plan de
10
10
Escalier bois
(marche pleine)
Chambre 2
Vide sur hall
297
Chambre 4
420
287
287
287
Ht: 180cm
Ht: 180cm
298
15
250
Escalier bois
(clair voie)
365
400
Raveau : 115cm
Raveau : 115cm
140
80
140
160
170
80
60
80
100
1010