


Situation cadastrale

Frameries : 3ème Division
ex : Noirchain

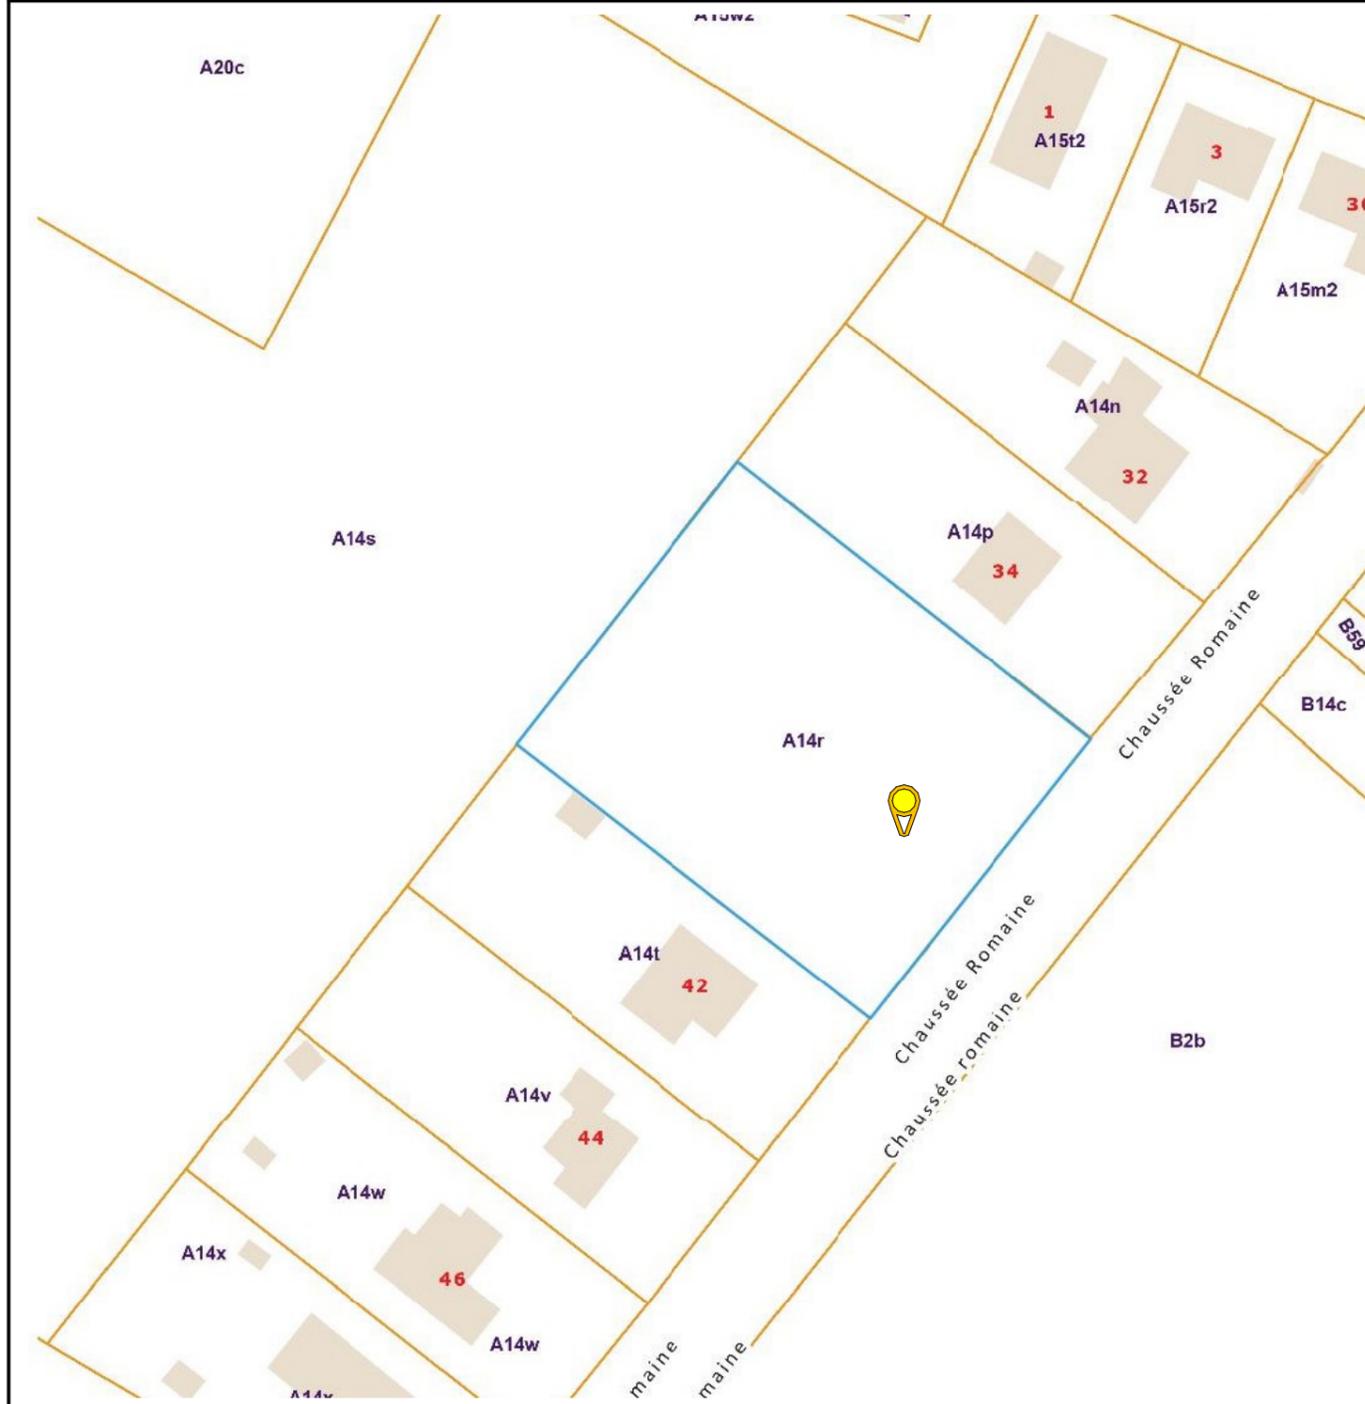

Levé et dressé par le Géomètre Expert – Immobilier
soussigné légalement admis et assermenté par le
tribunal de Première Instance séant à Mons et inscrit au tableau des titulaires du conseil
fédéral
des géomètres – Experts.

Wattiez Stacy
GEO - 19 / 1464

Adresse : Rue Valère Letot, n°95 - 7050 Herchies
Tél : 0494/24.03 54
Mail : info@bureauwattiez.be

Dossier : 2024 / 105
Pottiez

BWG
BUREAU WATTIEZ
Géomètre Expert

DIVISION DE PARCELLE(S)

-PROCES-VERBAL-

COMMUNE DE FRAMERIES 3ème DIVISION

Le 21 novembre 2024.

Je soussigné, WATTIEZ Stacy, Géomètre-Expert, suite à la demande introduite par Mme. Pottiez.

Atteste m'être rendu à la parcelle cadastrée ou l'ayant été Frameries, 3ème Division, Section A, Numéro 14 R,
en vue de procéder à la division de la parcelle en 2 lots.

Lot n°1 :

En nature de terre de culture
Ayant été cadastré section A numéro 14 R / Pie
Actuellement cadastré sous le numéro réservé **14 Y**.
D'une contenance de **14 A 48 Ca**.
Et sous liseré jaune

Lot n°2 :

En nature de terre de culture
Ayant été cadastré section A numéro 14 R / Pie
Actuellement cadastré sous le numéro réservé **14 Z**.
D'une contenance de **14 A 51 Ca**.
Et sous liseré cyan

Commentaires :

- Les limites reprises au plan ont été définies suivant :
 - Le levé de la situation existante.
 - La documentation cadastrale.
 - Suivant les présomptions d'usage, sous réserve des droits des propriétaires concernés s'ils n'étaient pas signataires du présent document.
 - Le plan de mon confrère VAN MELKEBEEK L. dressé en date du 12/12/1970 et portant la référence cadastrale 53060 - 43.

Numéro de précadastration :

Ce plan est enregistré dans la base de données des plans de délimitation de l'Administration Générale de la Documentation Patrimoniale Mesure et Evaluation sous le numéro de référence **53060 - 10030**.


Orientation



PLAN DE DIVISION

Echelle: 1/300

Système : L72

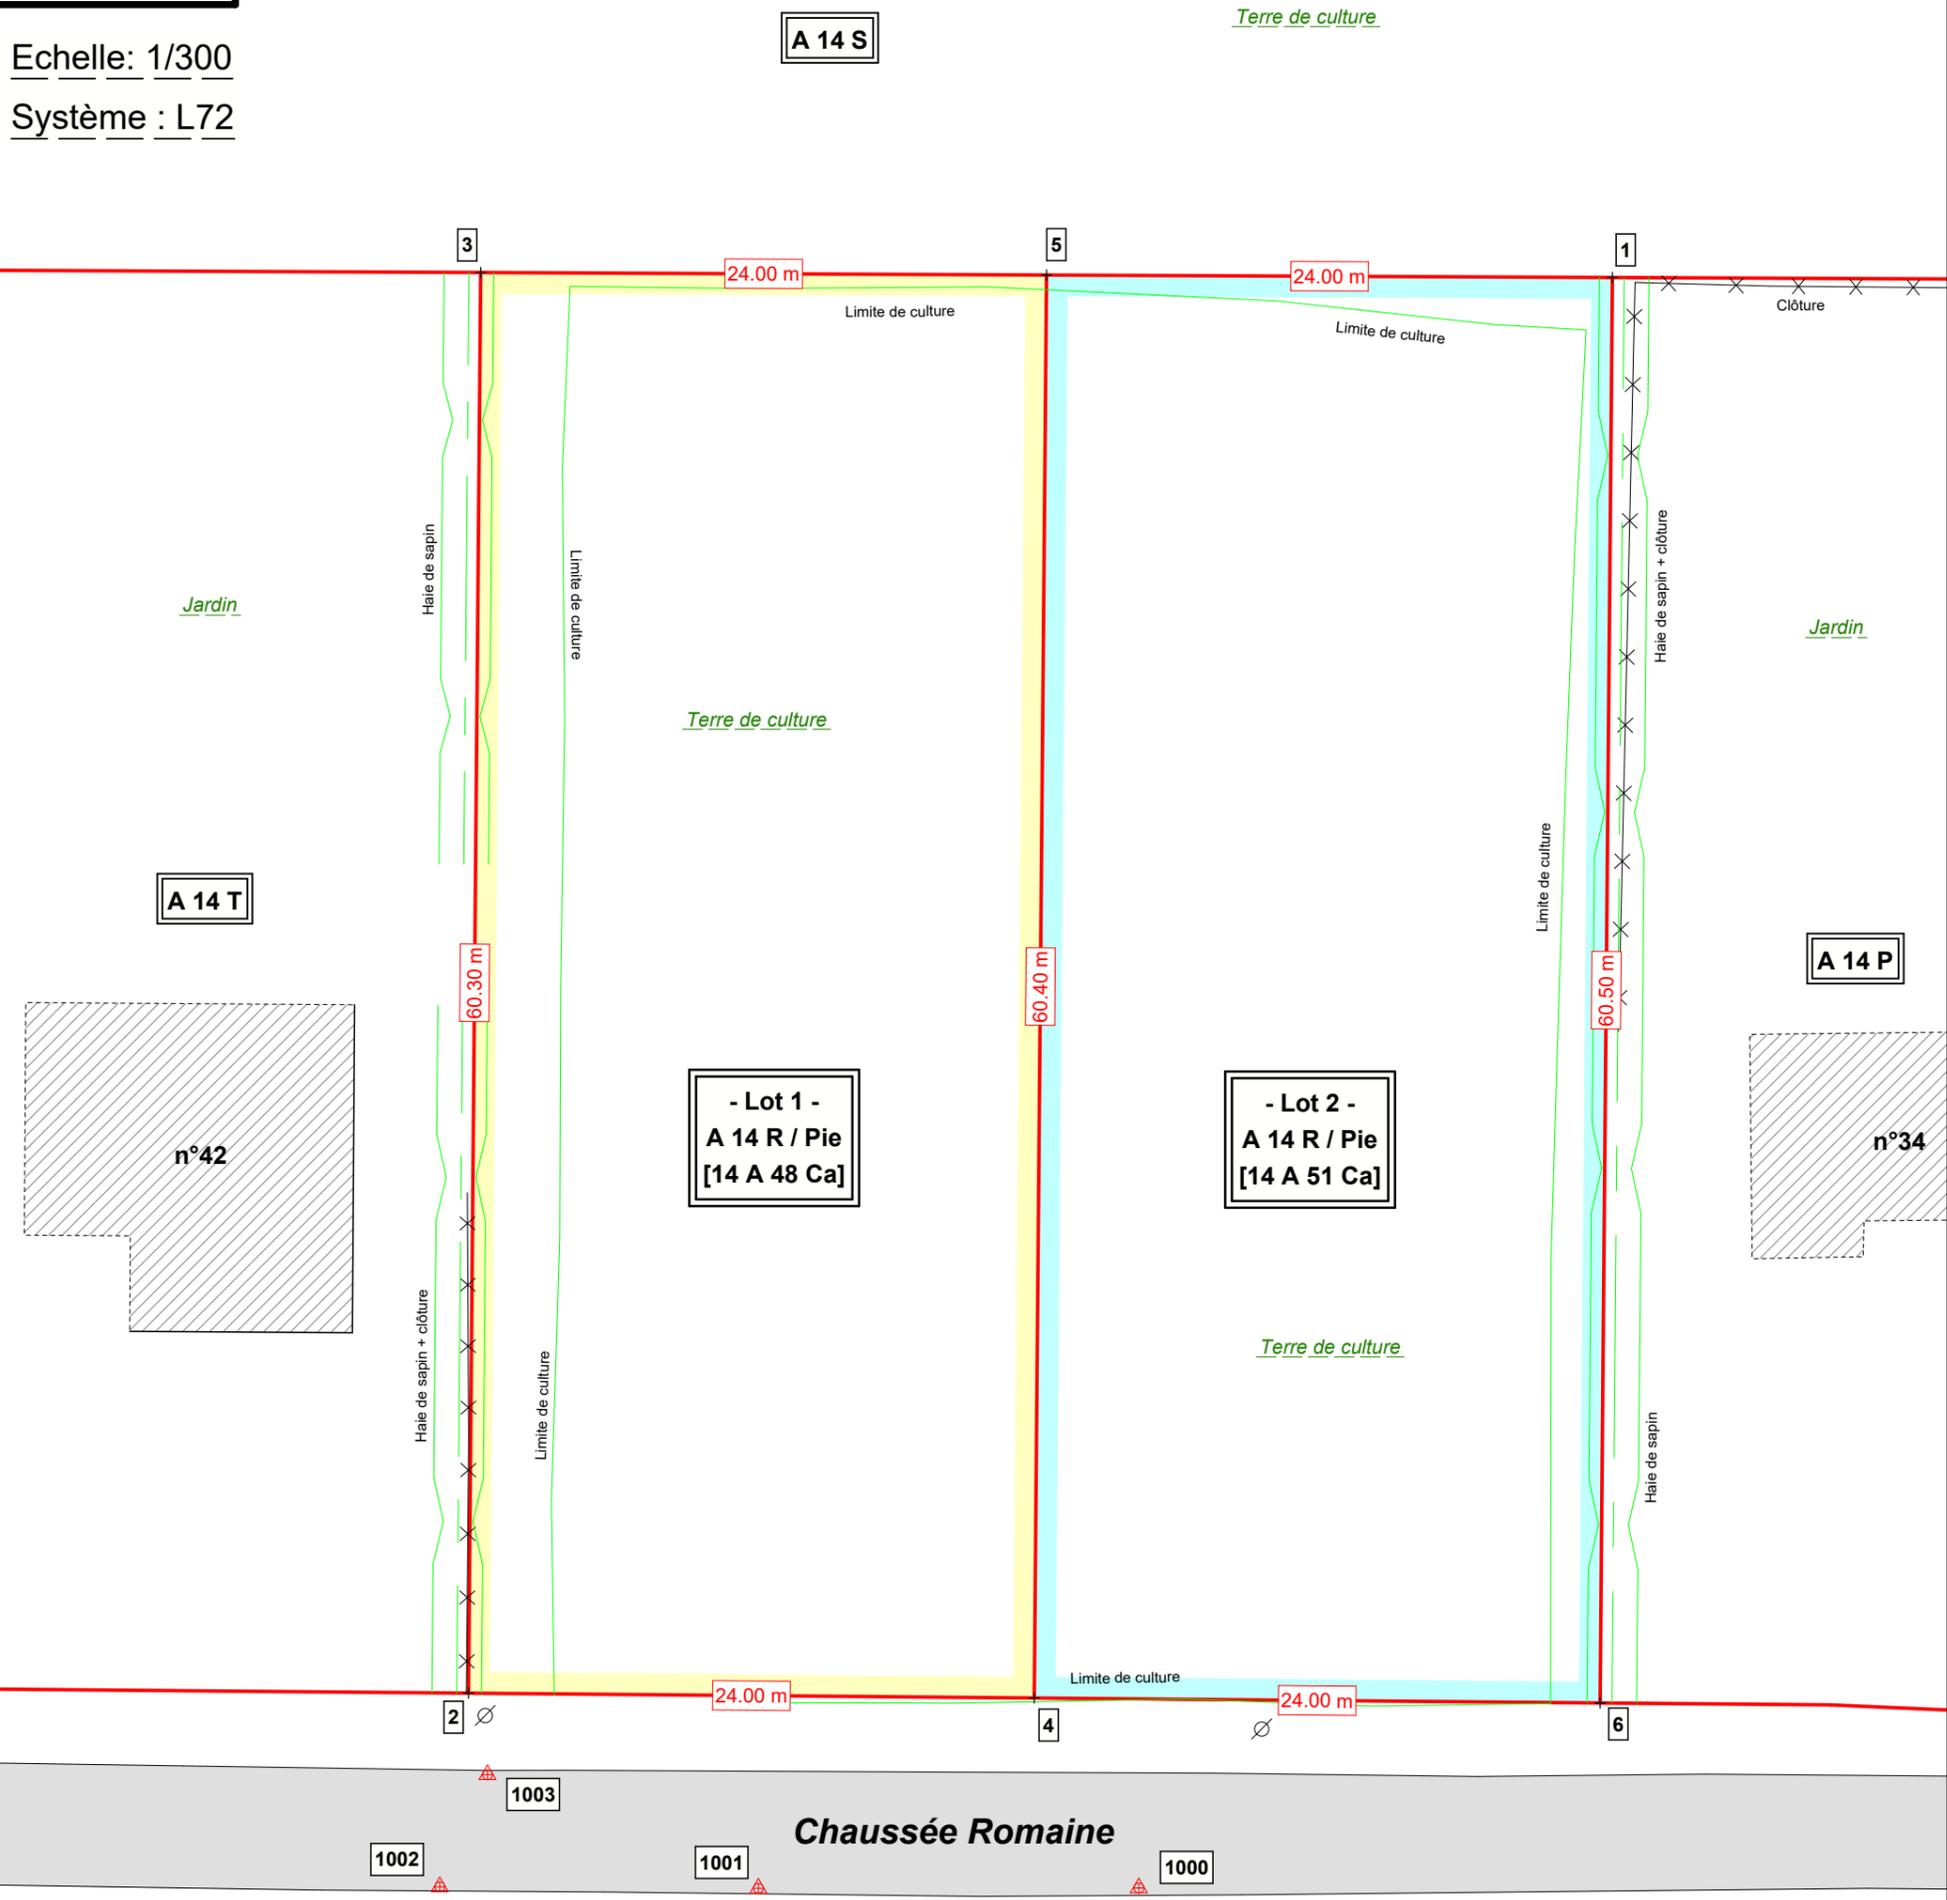

Liste de coordonnées

N°	X	Y	Information
1	118487.81	121248.59	Point limite
2	118504.91	121173.28	Point limite
3	118457.90	121211.04	Point limite
4	118519.94	121191.98	Point limite
5	118472.86	121229.82	Point limite
6	118534.97	121210.69	Point limite
1000	118529.02	121190.47	Rivet
1001	118519.03	121177.80	Rivet
1002	118510.60	121167.23	Rivet
1003	118508.13	121171.77	Rivet



BUREAU WATTIEZ

Géomètre Expert

Rue Valère Letot, n°95 - 7050 Herchies

Tél : 0494/24.03.54

Référence dossier : 2024 / 105 Pottiez

Dressé le 21/11/2024