

GEORGES Maxime
GEOMETRE-EXPERT


rue de Grupont 96 - 6921 Chanly
Gsm : 0473/81.52.80

**PLAN DE MESURAGE ET
DE DIVISION**

SITUATION

Libramont-Chevigny/ 5ème division Recogne/
Section A / 558f (parcelles réservées 558g,558h,558k)
rue du Flosse/rue des Bacs 5



Extrait du plan cadastral

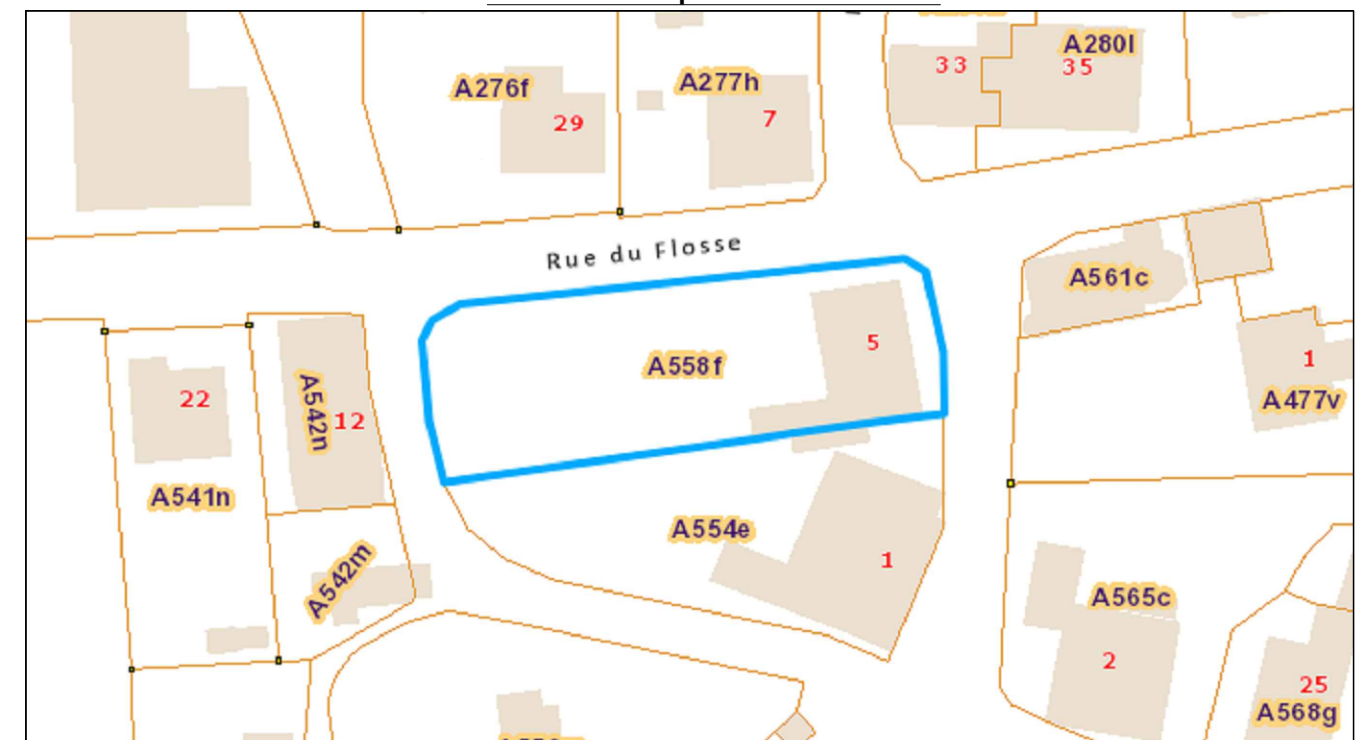

LIBRAMONT-CHEVIGNY /
5ème division Recogne /
Section A/ 558 f(parcelles réservées 558g,558h,558k)

Les limites ont été replacées sur base de :
- la situation des lieux
- la documentation cadastrale
- mon plan du 03/05/2022 enregistré
84054/10331

Plan de mesurage et division

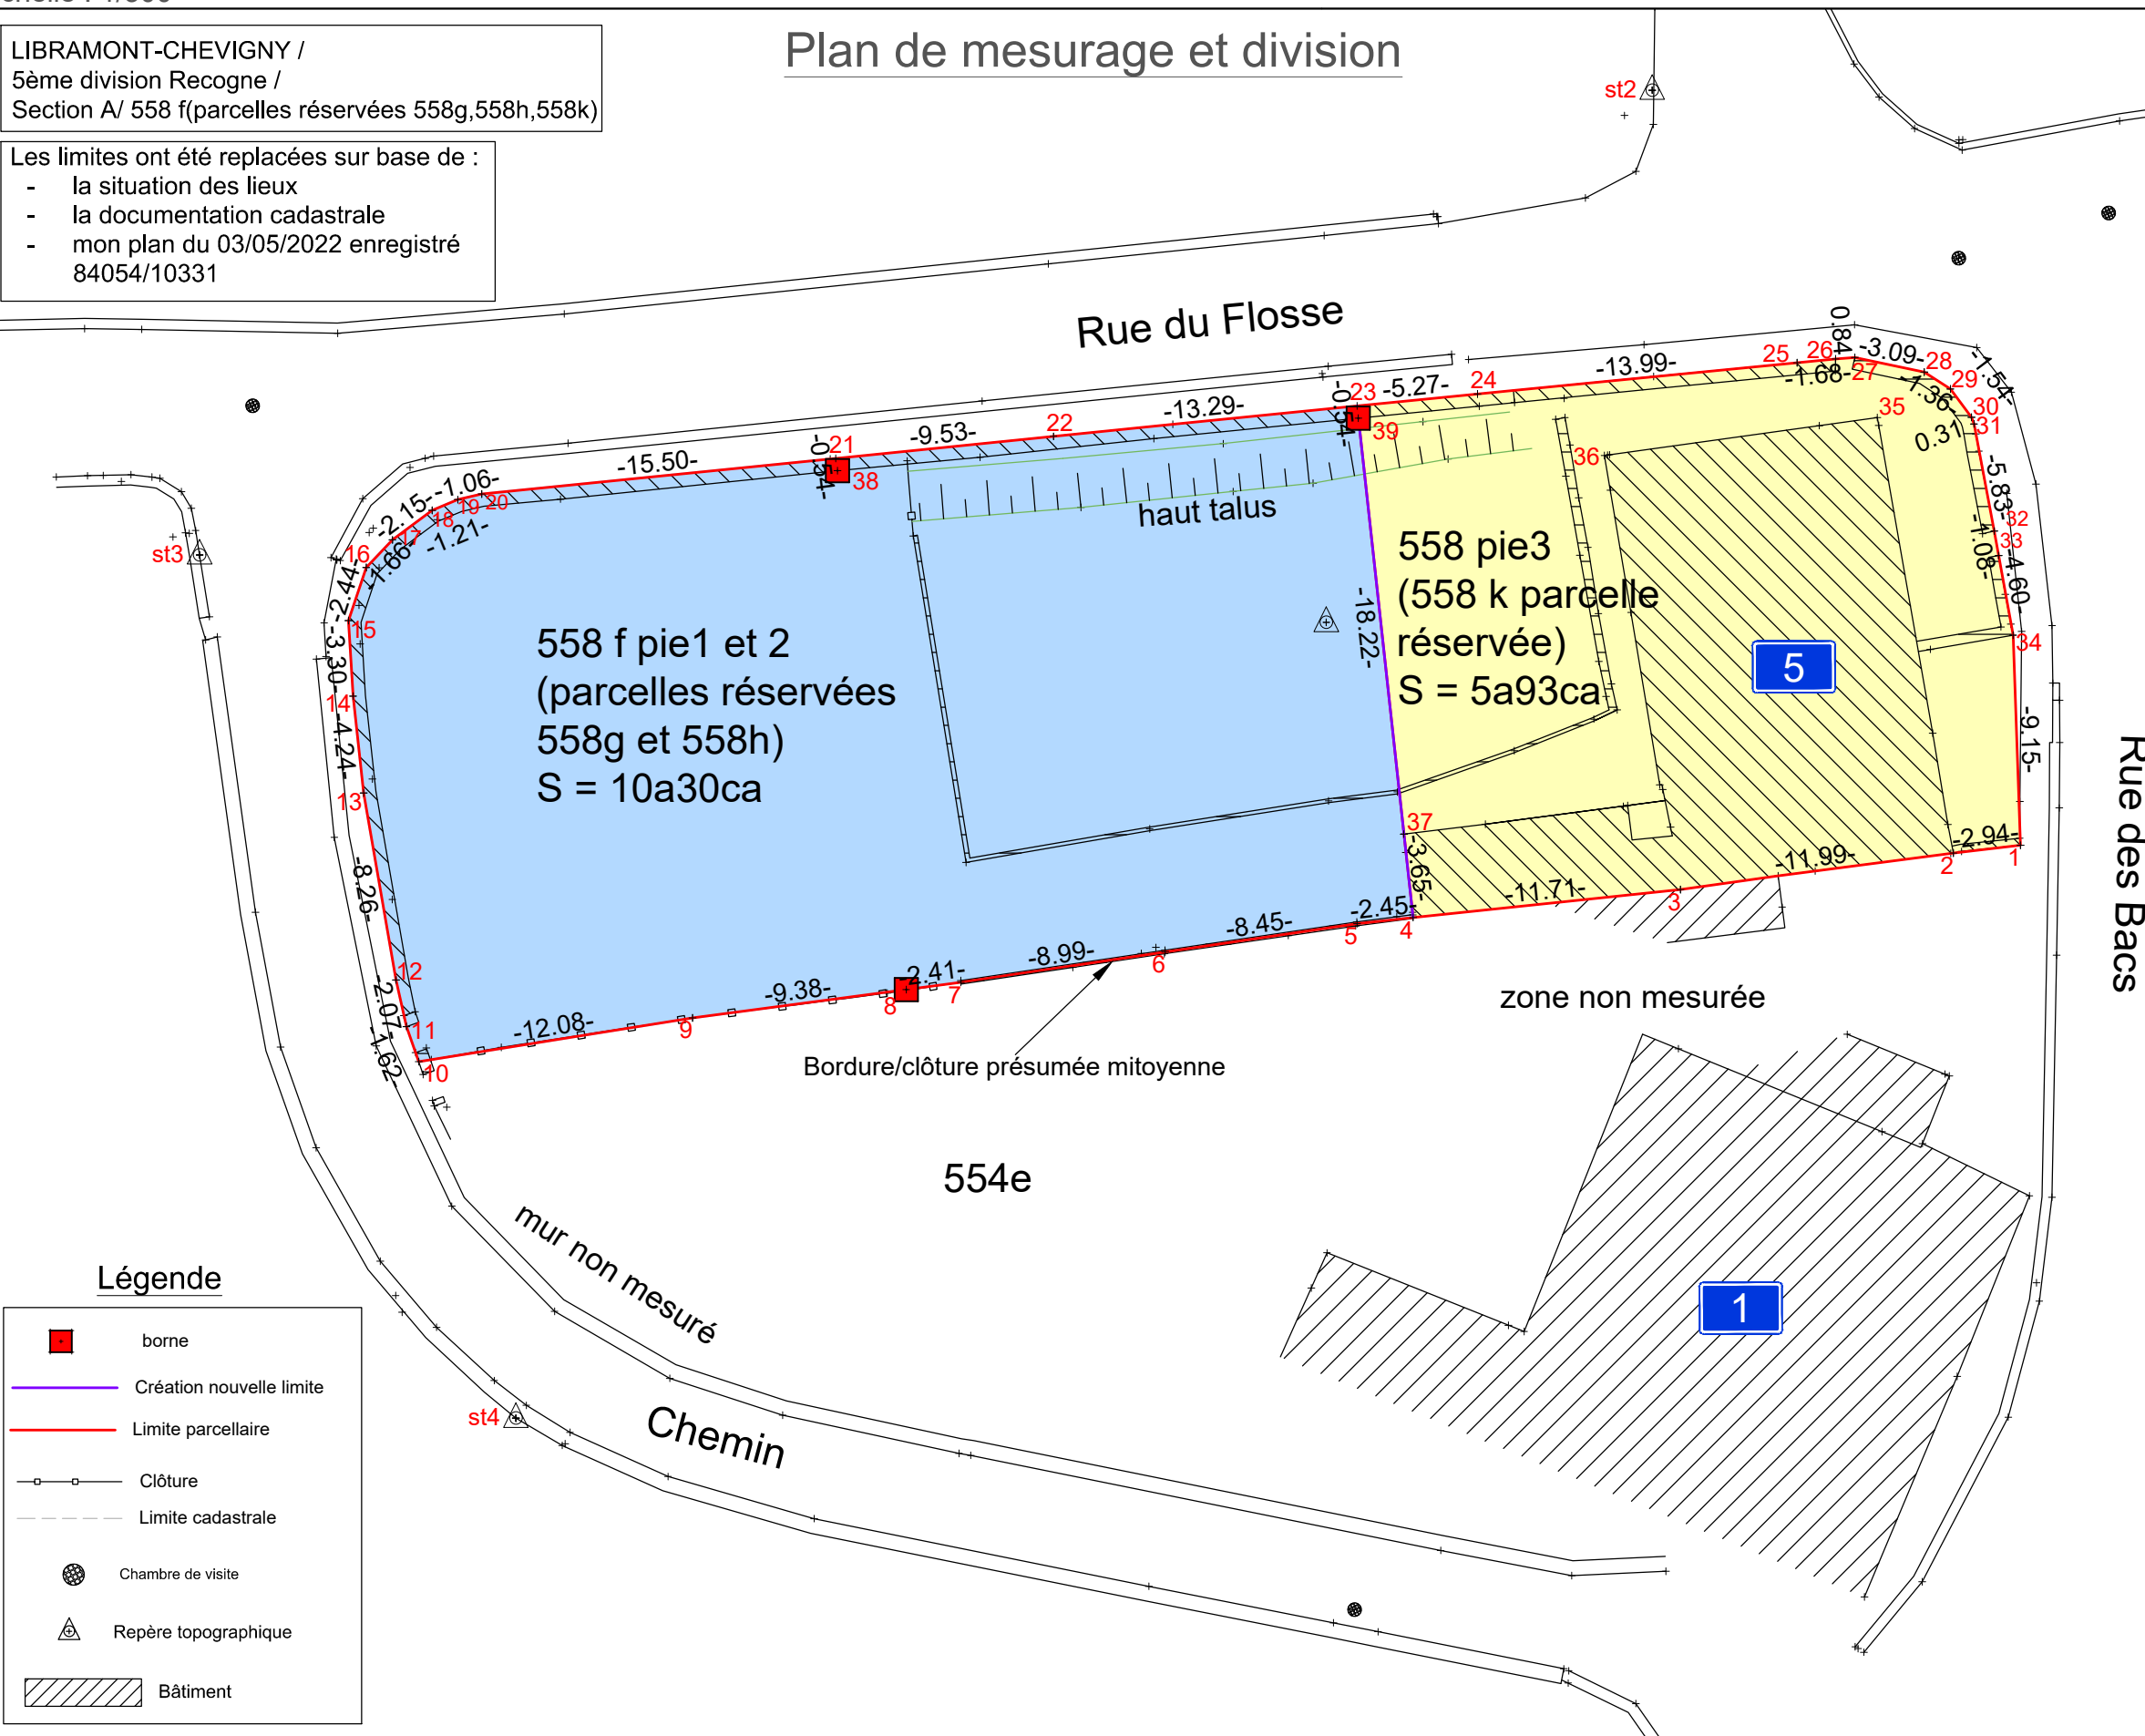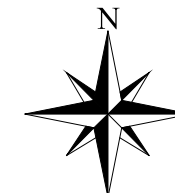

Coordonnées Lambert 1972			
N°	X	Y	Description
1	221214,95	67144,45	coin de mur
2	221212,02	67144,10	coin de bâtiment
3	221200,14	67142,51	bâtiment
4	221188,49	67141,30	coin de mur
5	221186,06	67141,03	bordure mitoyenne
6	221177,70	67139,80	bordure mitoyenne
7	221168,80	67138,48	bordure mitoyenne
8	221166,42	67138,16	borne
9	221157,12	67136,93	clôture
10	221145,19	67135,02	pylône mitoyen
11	221144,65	67136,55	coin de pylône
12	221144,20	67138,57	mur
13	221142,79	67146,71	mur
14	221142,33	67150,93	mur
15	221142,13	67154,22	mur
16	221142,90	67156,53	mur
17	221144,04	67157,74	mur
18	221145,77	67159,02	mur
19	221146,89	67159,49	mur
20	221147,93	67159,73	mur
21	221163,35	67161,28	mur
22	221172,83	67162,24	mur
23	221186,05	67163,57	mur
24	221191,30	67164,09	mur
25	221205,22	67165,45	mur
26	221206,89	67165,62	coin de mur
27	221207,73	67165,68	coin de mur
28	221210,75	67165,04	mur
29	221211,89	67164,31	mur
30	221212,81	67163,07	mur
31	221212,92	67162,78	mur
32	221213,80	67158,12	mur
33	221214,00	67157,06	mur
34	221214,62	67153,59	coin de mur
35	221208,71	67163,06	coin de bâtiment
36	221196,83	67161,41	coin de bâtiment
37	221188,09	67144,93	coin de bâtiment
38	221163,42	67160,75	borne
39	221186,11	67163,04	borne
st1	221223,03	67142,79	repère topographique
st2	221198,91	67177,32	repère topographique
st3	221135,65	67157,09	repère topographique
st4	221149,42	67119,50	repère topographique

Légende

- borne
- Création nouvelle limite
- Limite parcellaire
- Clôture
- Limite cadastrale
- Chambre de visite
- Repère topographique
- Bâtiment

Levé et dressé à Recogne , le 20/02/2023
par le Géomètre-Expert soussigné,
admis par le Tribunal de Première Instance
de Neufchâteau.

GEORGES Maxime

n° au tableau des titulaires
GEO/17/1399