

Commune de LIBRAMONT

5^{ème} division - RECOGNE -

Section A - 558 F

Adresse: " Rue du Flosse "

Lieu-dit: " A la grande Fontaine "

Plan de mesurage et nivellement

LOT 1	5a 15ca	558 F/partie
LOT 2	5a 15ca	558 F/partie

Levé et dressé par le Géomètre - expert
assermenté par le Tribunal de première
instance de Neufchâteau
soussigné
Bertrix, le 15 novembre 2022




Jean-François ROSSIGNOL
N° id conseil fédéral Geo040179



BUREAU
rossignol
GÉOMÈTRES - EXPERTS IMMOBILIERS TOPOGRAPHIE
Rue des Corettes, 40 - 6880 Bertrix - T.&F. 061/46 44 47

Date du plan : 15/11/22	Echelle du plan: 1/250
Système de coordonnées: LAMBERT 72	
N° de dossier : 2022-145	
Numéro d'identification: / Arrêté Royal du 18/11/2013	
Site internet: www.bureau-rossignol.be	

MESURAGE
Echelle: 1/250

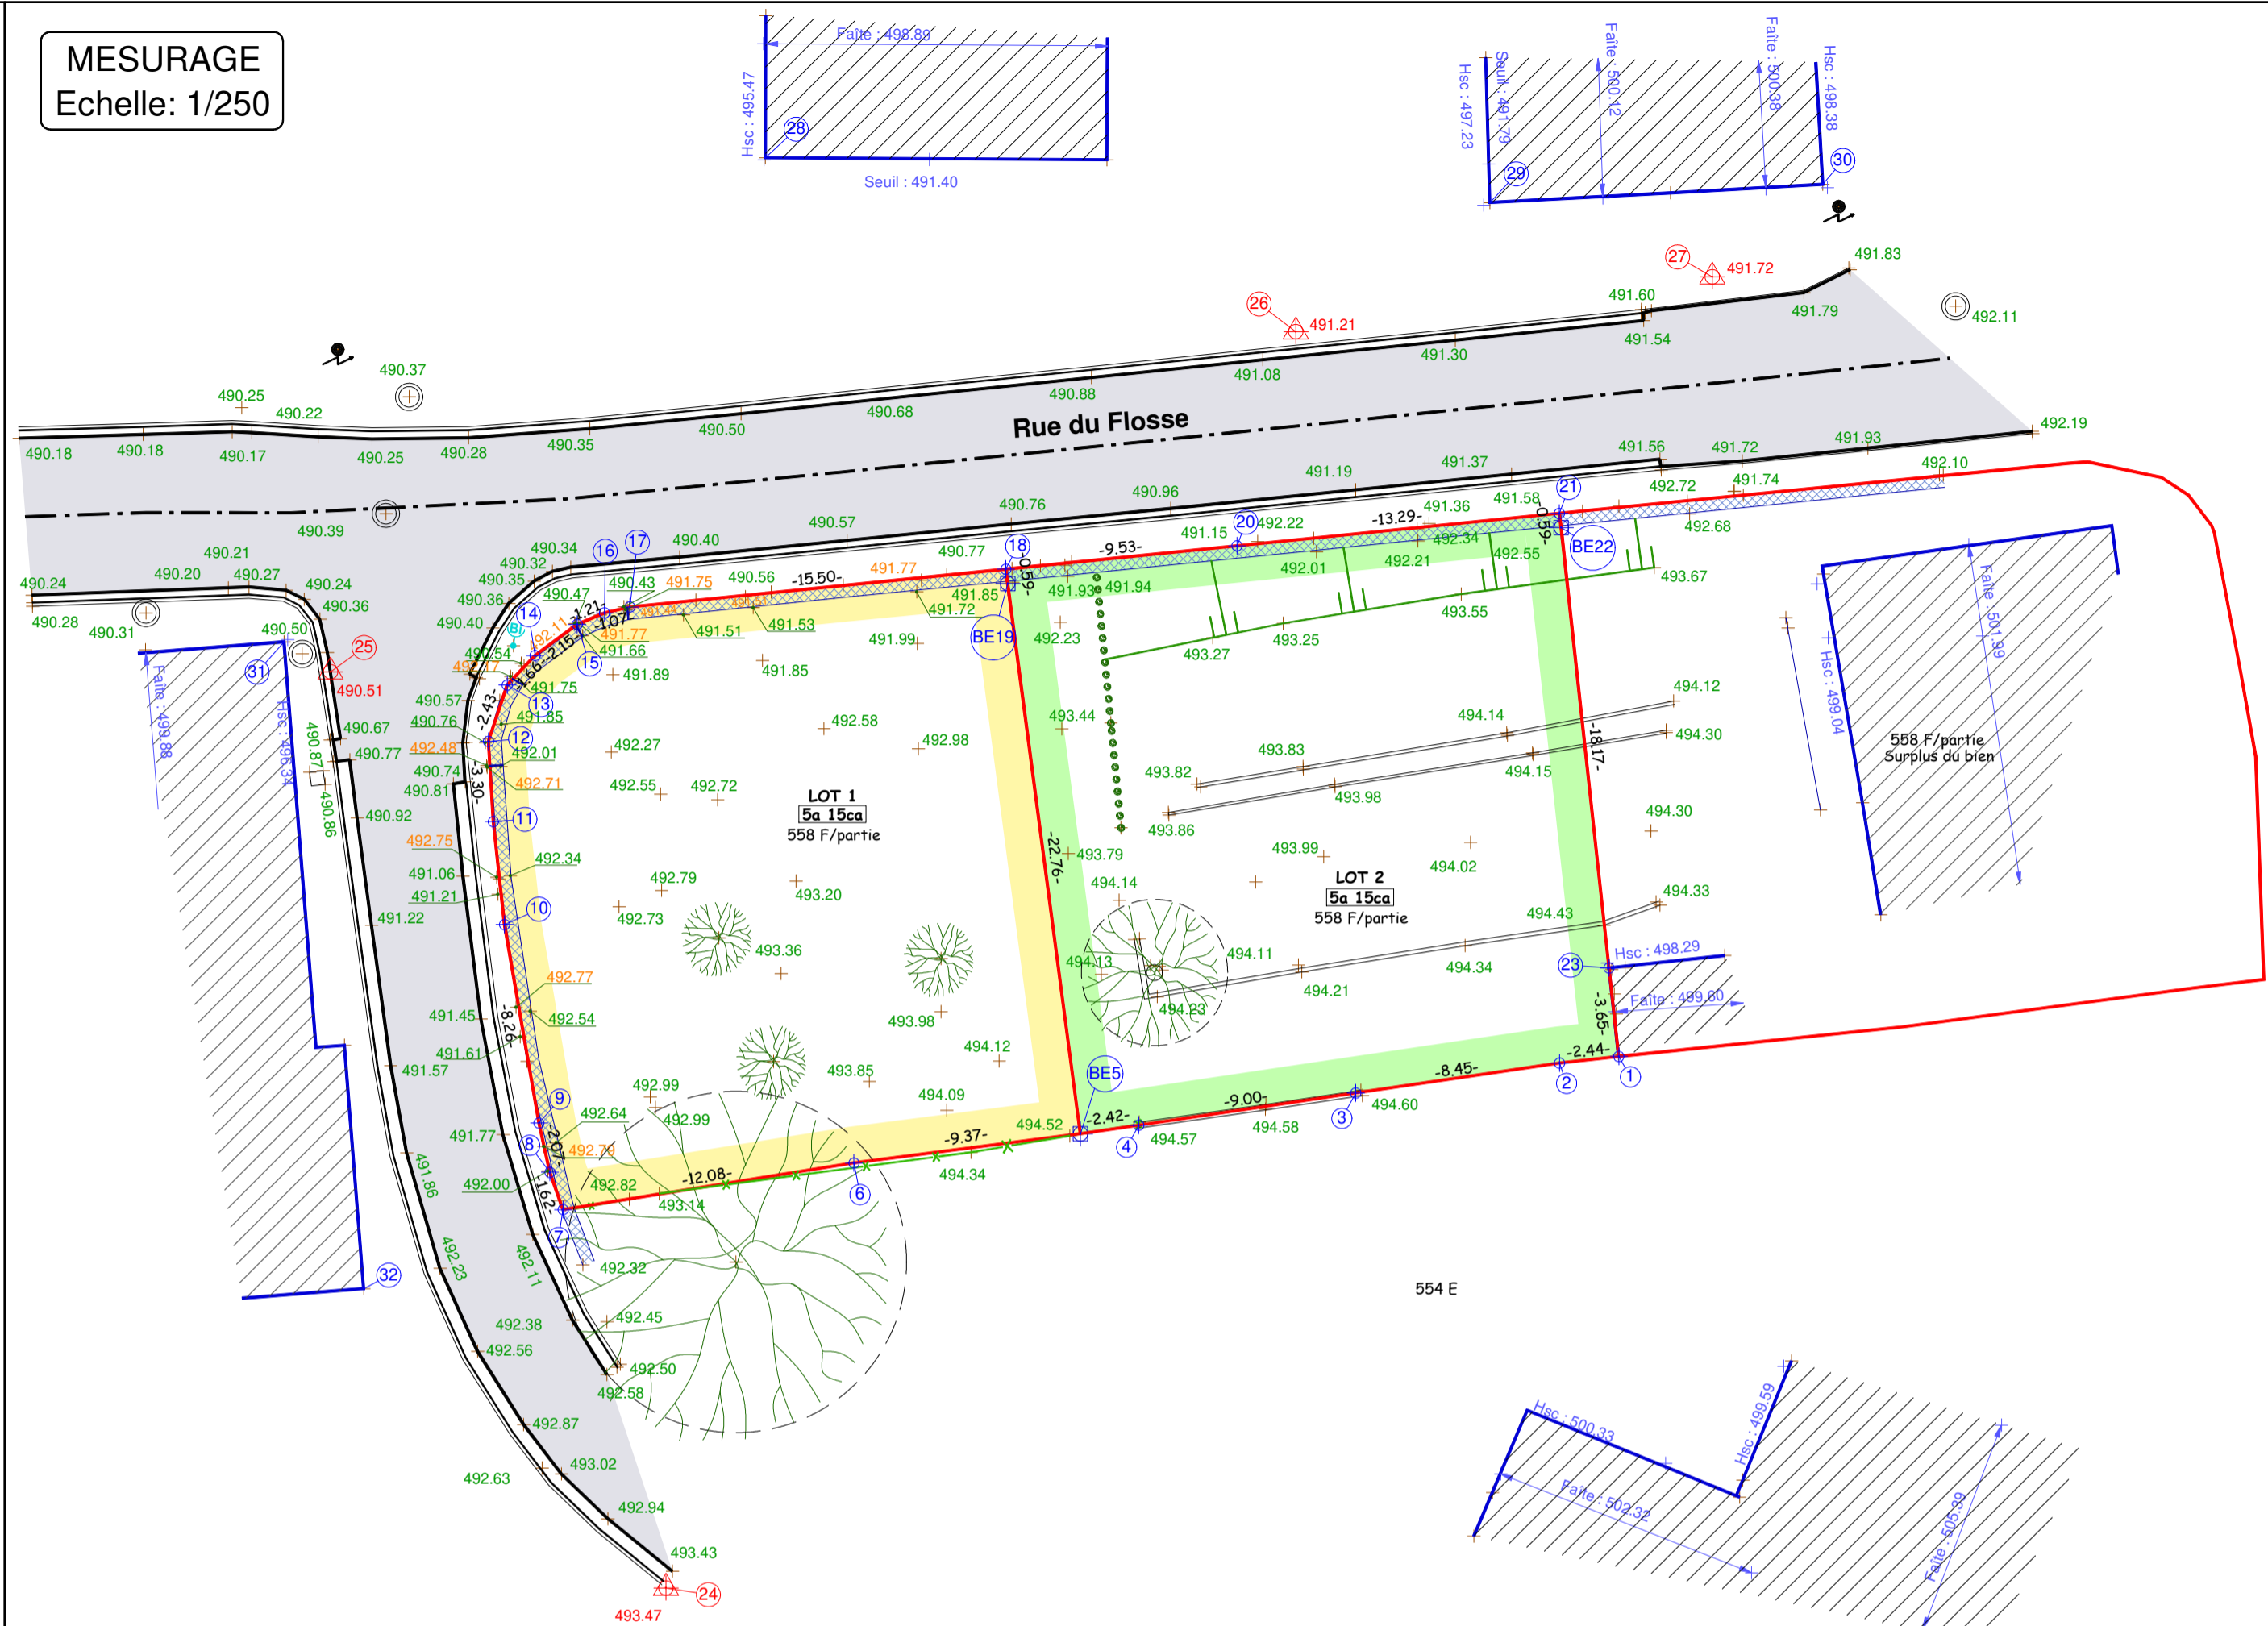


Plan de mesurage et nivellement

N° de dossier : 2022-145

Echelle: 1/250



Extrait cadastral

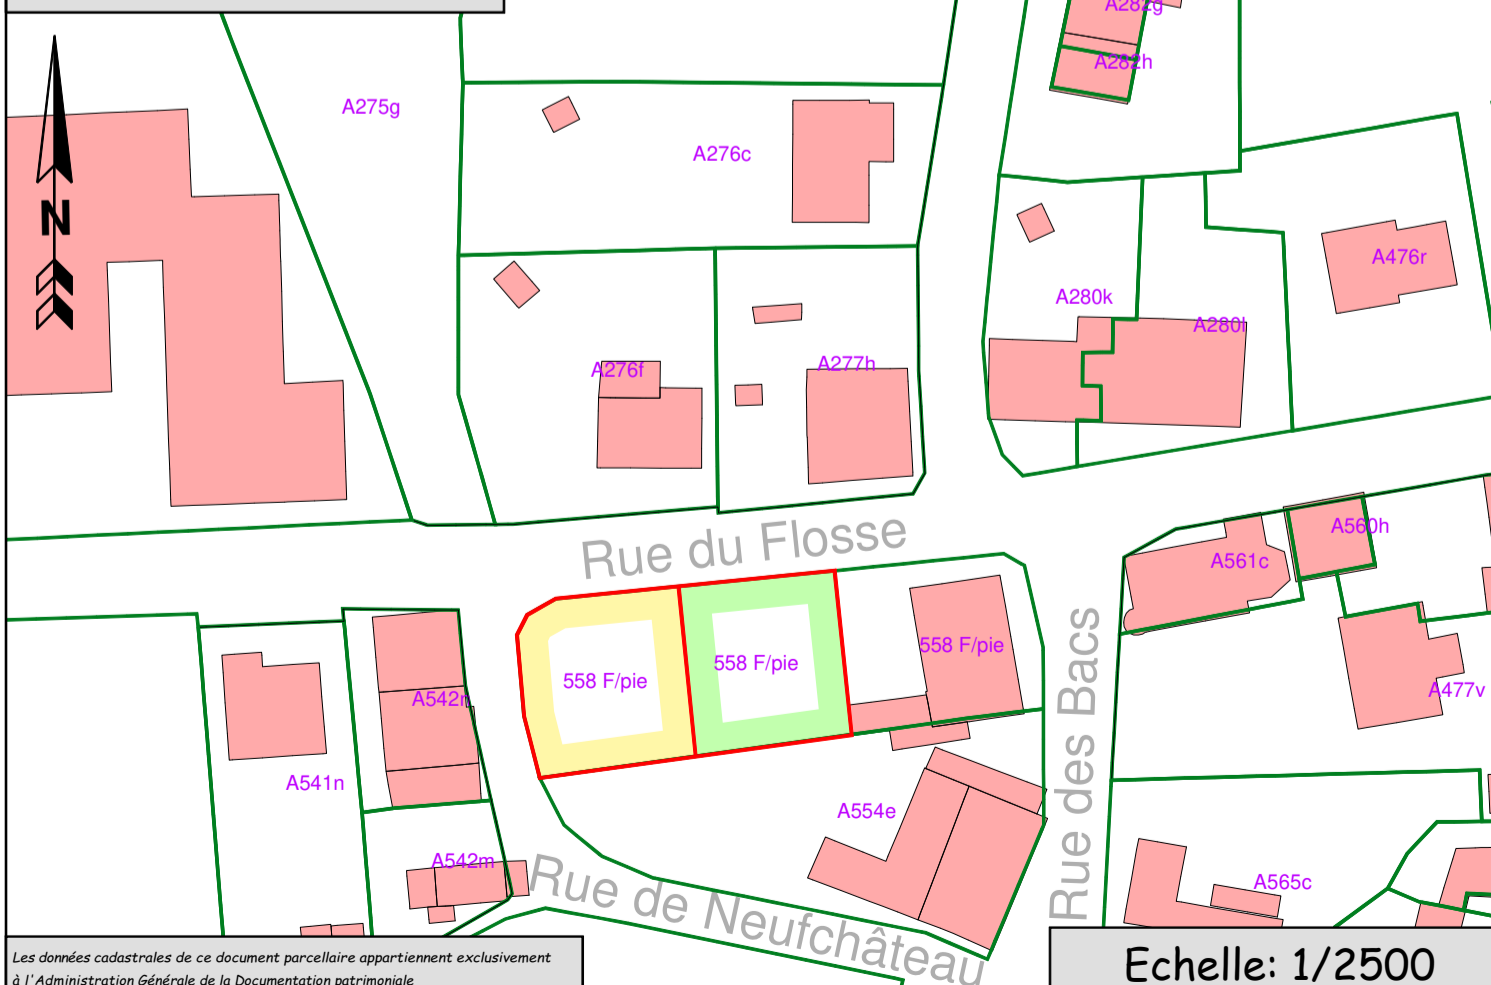

Echelle: 1/2500

	Coordonnées Lambert 72		
1	221188,490	67141,300	Coin de mur
2	221186,060	67141,030	Bordure mitoyenne
3	221177,700	67139,800	Bordure mitoyenne
4	221168,800	67138,480	Bordure mitoyenne
5	221166,410	67138,129	Borne existante
6	221157,120	67136,930	Point limite non matérialisé
7	221145,190	67135,020	Mur
8	221144,650	67136,550	Mur
9	221144,200	67138,570	Mur
10	221142,790	67146,710	Mur
11	221142,330	67150,930	Mur
12	221142,130	67154,220	Mur
13	221142,900	67156,530	Mur
14	221144,040	67157,740	Mur
15	221145,770	67159,020	Mur
16	221146,890	67159,490	Mur
17	221147,930	67159,730	Mur
18	221163,350	67161,280	Mur
19	221163,429	67160,691	Borne existante
20	221172,830	67162,240	Mur
21	221186,050	67163,570	Mur
22	221186,128	67162,990	Borne existante
23	221188,090	67144,930	Coin bâtiment
24	221149,409	67119,503	Clou repère
25	221135,653	67157,076	Clou repère
26	221175,241	67171,025	Clou repère
27	221192,324	67173,275	Clou repère
28	221153,490	67178,158	Coin bâtiment
29	221183,200	67176,318	Coin bâtiment
30	221196,859	67177,068	Coin bâtiment
31	221133,749	67158,300	Coin bâtiment
32	221137,013	67131,776	Coin bâtiment

Les limites ont été replacées suivant:
-le plan dressé par le géomètre GEORGES Maxime en date du 03/05/2022
-la situation des lieux

L E G E N D E					
	Point limite		BE/NB		Borne existante / Nouvelle borne
	Limite		Clou ou piquet repère		Trappillon rond
	Limite intégrée suivant plan cadastral		Trappillon rectangulaire		Avaloir
	Axe mur mitoyen		Borne incendie		Vanne
	Clôture		Gaz		Poteau électrique
	Clôture grillage / palissade		Poteau éclairage		Coffret
	Bord végétation		Arbre feuillu		Arbre résineux
	Haut talus		Courbe de niveaux		Voirie revêtement hydrocarbonné
	Pied de talus		Bardage		Revêtement pavés
	Haie existante		Bâtiment		Ruisseau
	Mur		Escalier		