


PLAN DE SITUATION

JURBISE 3^E DIV - MASNUY-ST-PIERRE - SECTION : A

ECHELLE : 1 / 2.500

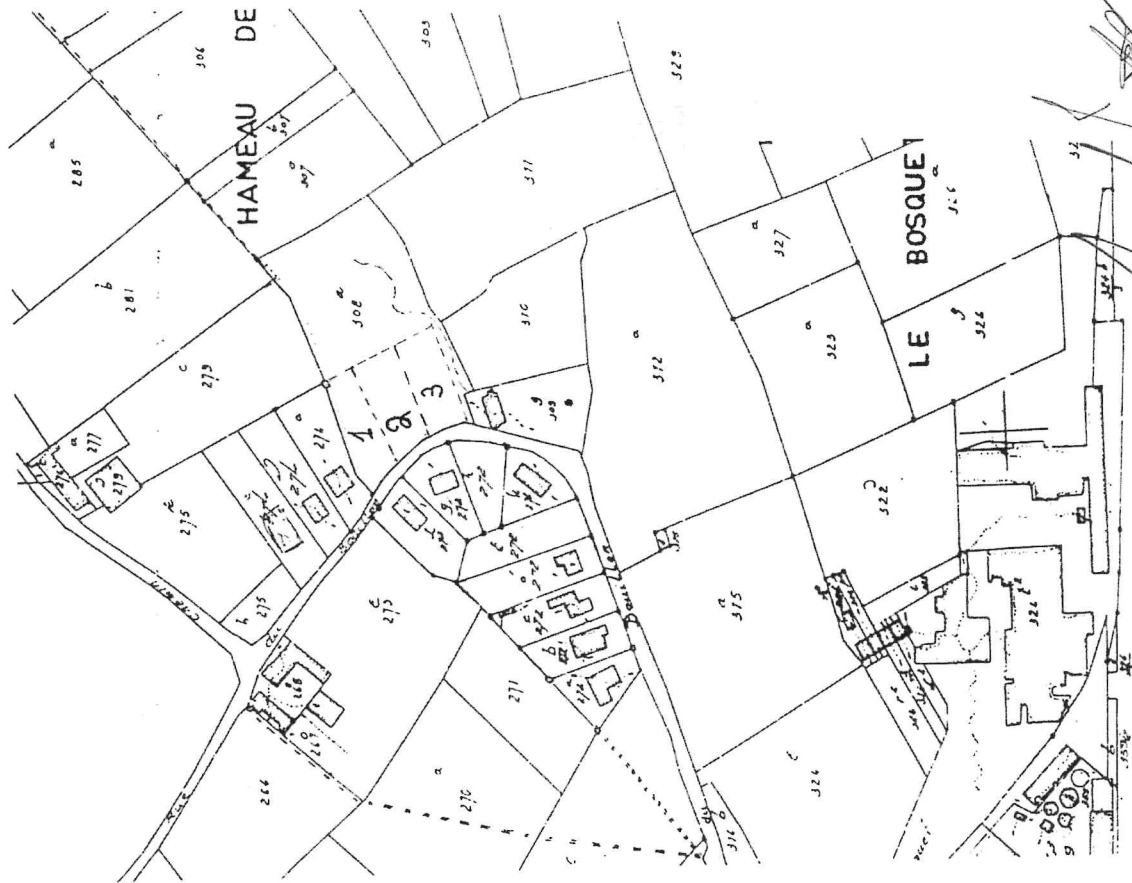

Signature
Signature
Signature

COMMUNE DU JURBISE MASNUY ST PIERRE

PLAN DE BORNAGE

D'une parcelle sise à Jurbise 3^e Div anciennement commune de Masnuy St Pierre, à front de la rue du Bouillon.

LOT 1 : En nature de terrain à bâtir.
 Cadastre ou l'ayant été : A / 308 A / pie.
 D'une contenance mesurée de 10 A 66 Ca

Légende : Bfj = Borne de type féno jaune.
 Cv = Chambre de visite
 Fe = Filet d' eau.

Note : Cette parcelle est le Lot 1 du projet de lotissement "Mouchart" dûment approuvé par le Collège des Bourgmestre et Echevins de la Commune de Jurbise, délivré le 29 Juin 2001.
 Réf. n° Urbanisme: F0311/53044/LAP/2001.5



Signature
Signature
Signature



guy meunier
 rue Albert 1^{er}, 12
 7050 JURBISE
 ☎ : 065 / 22.62.51
 FAX : 065 / 22.77.10

**géomètre
expert - immobilier**


Levé et dressé par le Géomètre Expert - Immobilier
 légalement admis et assermenté par le tribunal
 de Première Instance séant à Mons

Signature

Jurbise, mercredi 6 février 2002

Dossier n° 00/063
 Mouchart.Dw2

Enregistré _____ sur 1015/1500 (1500)
au Bureau de recensement de LENS
le 17/10/1971 et au octobre 1971 mille trois
Région 16 Villes 72 Pcs 86 Cas 17
Regu: 17/10/1971 cinq euros (25 f)

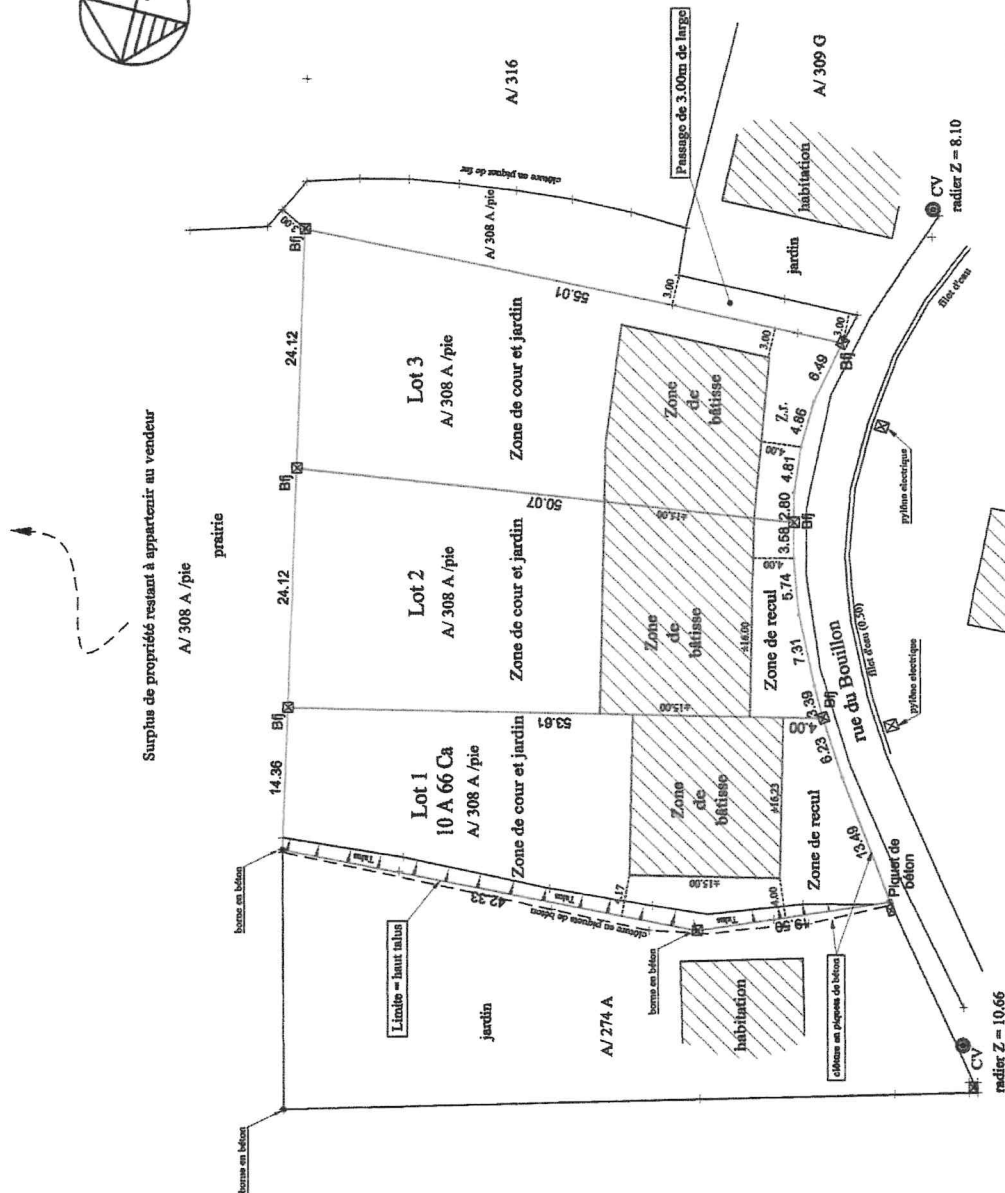

100

Echelle: 1/500