


# Opzoeking kadaster

Referentie van het dossier: 22-00-0454/001

Schaal: 1:1000

Percelen:

Capakey	Adres	Geïdentificeerd door
92122B0327/00C000	WARICHET DU MOULIN , Taviors	Capakey

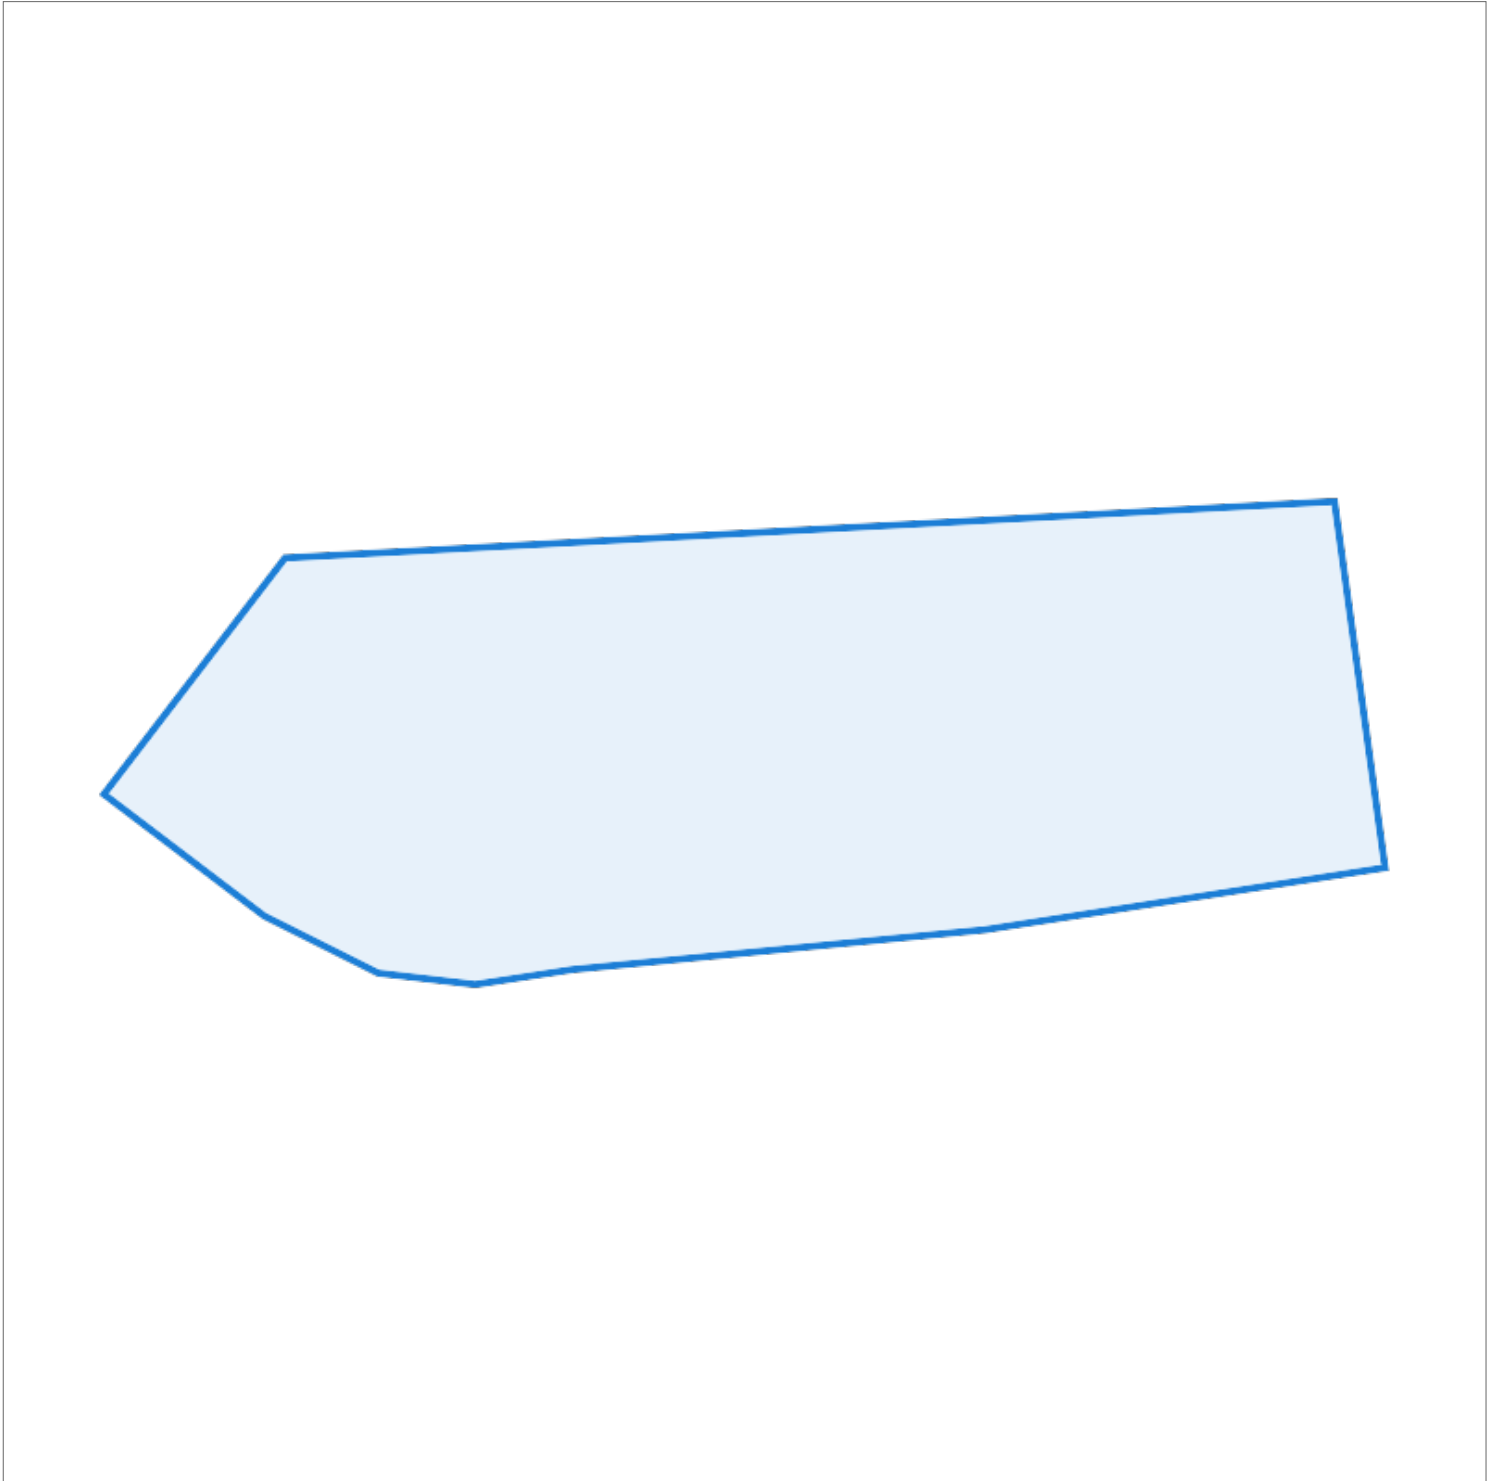

De AAPD, producent van de databank waarin deze gegevens zijn opgenomen, aanvaardt de intellectuele eigendomsrechten vermeld in de wet van 30 juni 1994 betreffende het auteursrecht en de naburige rechten.