

Nr. 1101212

Le 5-06-1990

*Pirson*



*S. Walther*

*Walther*

*[Signature]*

**PROCES-VERBAL DE MESURAGE**

Enregistré *deux* rôle(s) / *rez-de* (s)

*Woluwe-Saint-Pierre 2<sup>e</sup> bureau*

*6<sup>ème</sup> arr. 1990 vol. 13 fol. 17 case 15*

*sept cent cinquante francs (750)*

*H. Laloux*

L'an mil neuf cent quatre-vingt-huit, le trentième jour du mois de novembre.

Je soussigné, Serge CRICKX, Géomètre-Expert immobilier, assermenté en cette qualité par le Tribunal de Première Instance de Bruxelles, domicilié à Anderlecht, rue de la Clinique, 104, tél. 521.19.31 et dont les bureaux sont situés à la même adresse,

Agissant à la requête de Monsieur Paul PIRSON, rue des Grands Prés, 6, 5430 Montgauthier,

Déclare avoir procédé au mesurage des trois lots décrits ci-après :

Woluwe-Saint-Pierre

Lot 1

Un immeuble avec petit jardin à l'arrière, sis au numéro 131 de la rue au Bois, cadastré section C n° 115 V2/partie contenant en superficie un are trente-six centiares septante et un décimilliaires (1 a 36 ca 71 dma), tel qu'il est figuré en liseré jaune au plan ci-contre.

Lot 2

Une parcelle de terrain à front de la rue au Bois entre les numéros 131 et 141 de cette rue, cadastrée section C, numéro 115 z/partie, contenant en superficie trois ares deux centiares dix décimilliaires (3 a 02 ca 10 dma), telle qu'elle est reprise en liseré bleu au plan ci-contre.

Lot 3

Une parcelle de fond à l'arrière de l'immeuble sis 131 rue au Bois et de la parcelle jouxtant l'immeuble, cadastrée section C n° 115z/partie, 115y2/partie, 115v2/partie et 123e/partie, contenant en superficie quatre ares quatre-vingt-six centiares six décimilliaires (4 a 86 ca 06 dma), telle qu'elle est reprise en liseré vert au plan ci-contre.

En foi de quoi, j'ai dressé et signé le présent procès-verbal pour servir et valoir à telle fin que de droit.

*[Signature]*  
Serge CRICKX




Annexe a- 220

COMMUNE DE WOLUWE - SAINT - PIERRE

SECTION C Nrs 115<sup>Z2</sup>, 115<sup>V2</sup>/<sub>PARTIE</sub>, 115<sup>Y2</sup>/<sub>PARTIE</sub> ET 1123<sup>E</sup>/<sub>PARTIE</sub>

SUPERFICIE  
LOT 1 : 1a36ca71dma  
LOT 2 : 3a02ca10dma  
LOT 3 : 4a86ca06dma

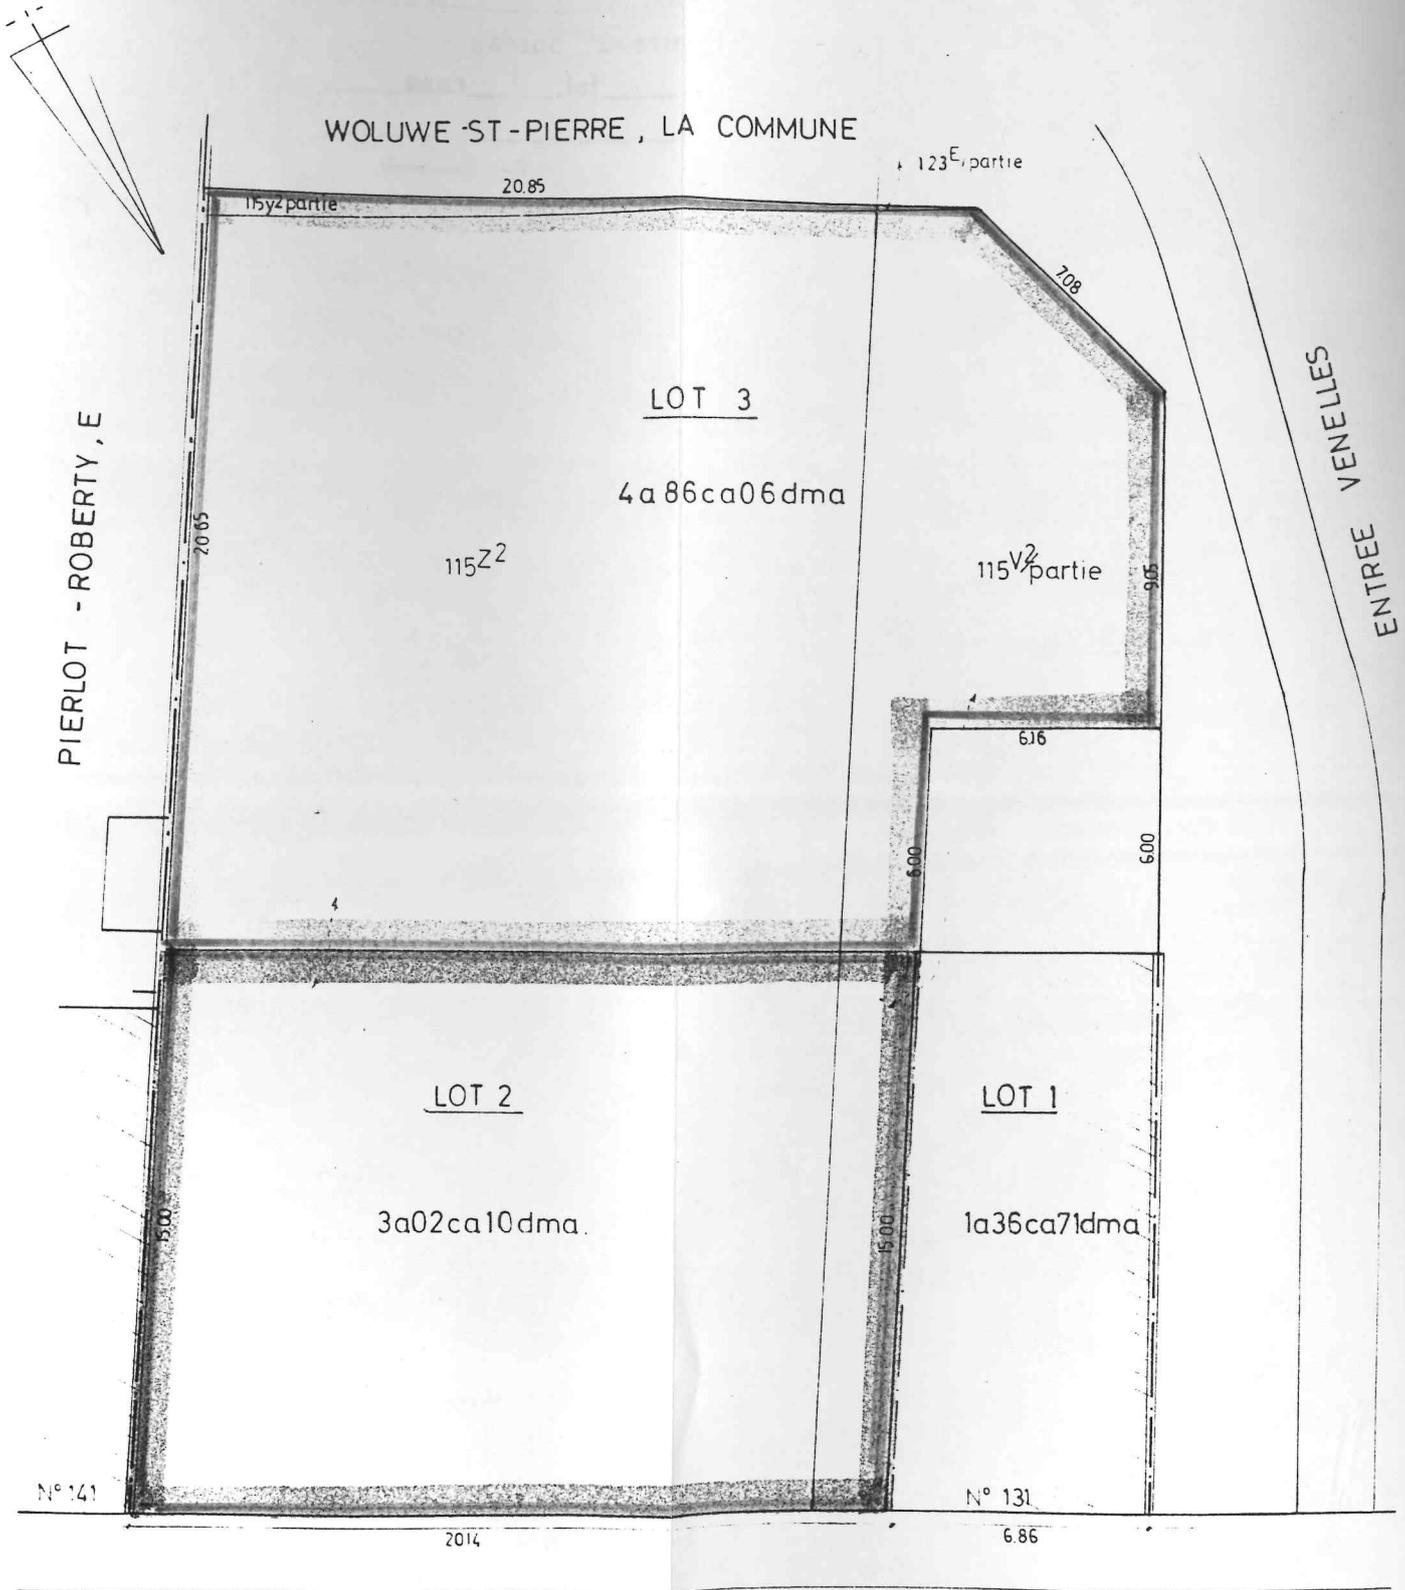

RUE AU BOIS

ECHELLE 1/200