




### Uittreksel uit het kadastraal perceelplan

Gecentreerd op:  
AALST 7 APD/HERDERSEM/

Meest recente toestand  
Aangemaakt op 19/12/2023  
Schaal: 1:1000

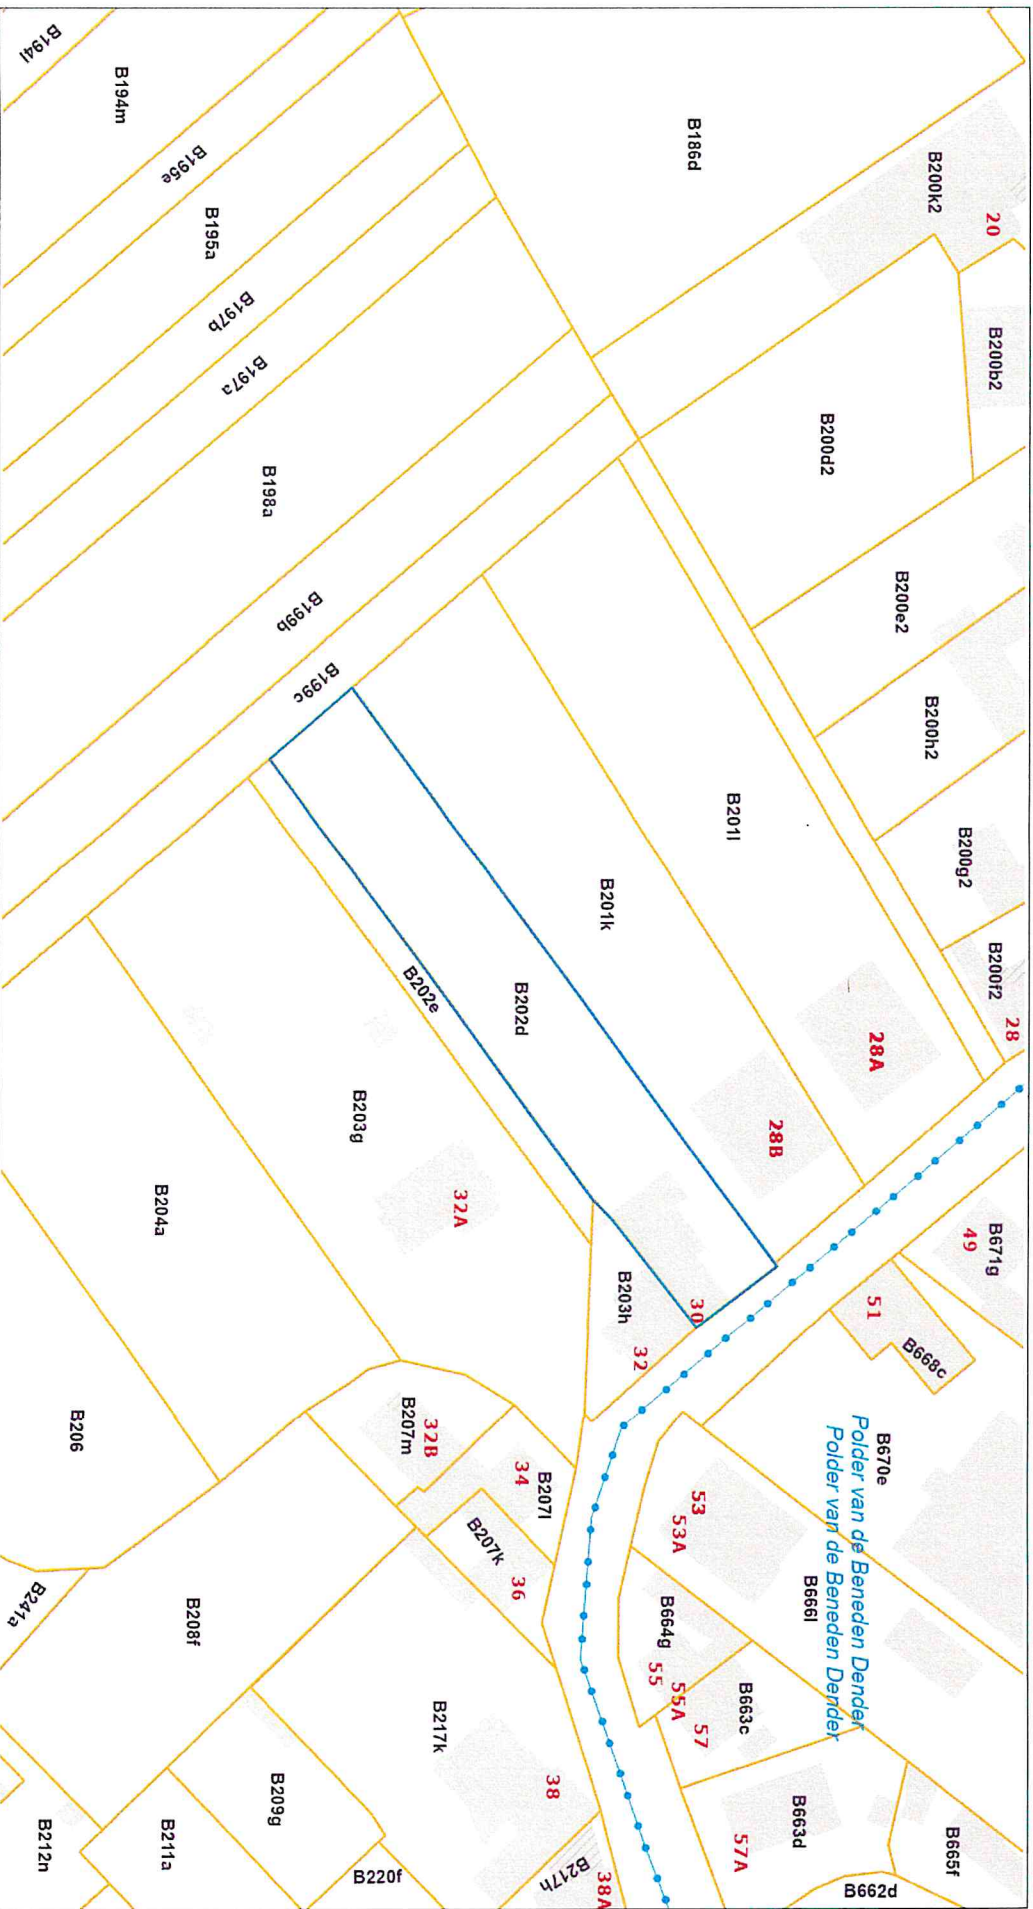

De APD is de auteur van het kadastraal perceelplan en de producent van de databank waarin deze gegevens zijn opgenomen en geniet de intellectuele eigendomsrechten opgenomen in de Auteurswet en de Databankenwet. Vanaf 01/01/2018 worden de gebouwen op het kadastraal perceelplan geleidelijk vervangen door een dataset (= Bpm, rebu ofte wel Gebouwen(gegevens)) beheerd door de gewesten. De APD zal dan niet langer verantwoordelijk zijn voor de voorstelling van de gebouwen op het kadastraal perceelplan

