

SRL GEOFAMENNE


Rue de la Genette 32 - 5570 BEAURAING

Province du Luxembourg
Commune de TELLIN
Section de Tellin (1ère Division)

PLAN DE DIVISION d'une propriété bâtie,
située Rue Grande 25.

*Sous liseré jaune au plan ci-contre:
Bâtiment avec terrain, l'ensemble cadastré Section B 348 E partie,
d'une contenance mesurée de 8a 06ca,
et dont la vente est projetée.*

Plan de Situation
Echelle: 1 / 1000

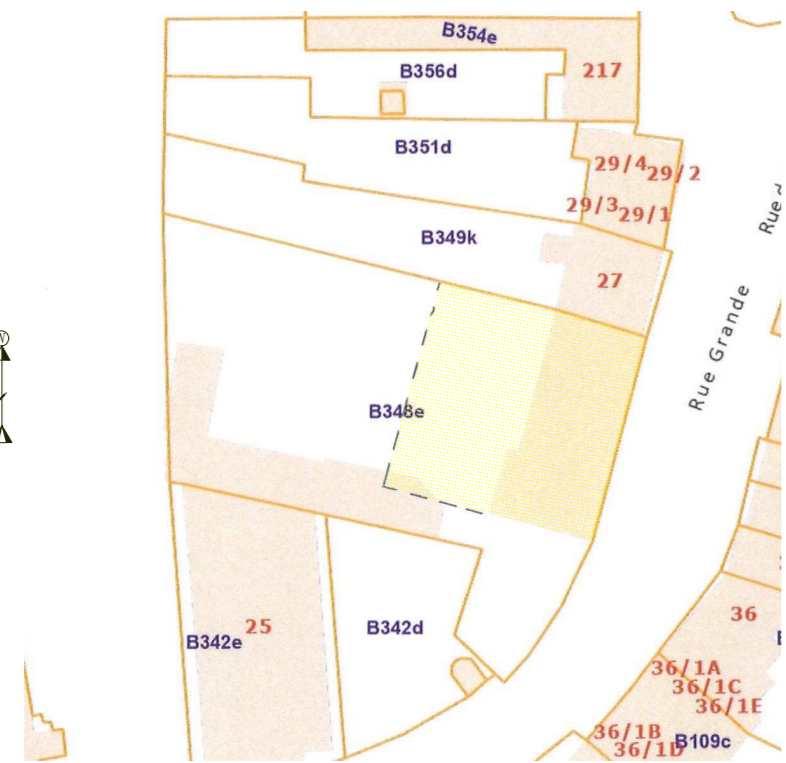


Levé par la SRL GEOFAMENNE
Dressé par ROUSSEAU Damien,
Géomètre-expert, assermenté par le Tribunal
de Première Instance de Dinant le 06.09.2001
inscrit au tableau des géomètres-experts sous
le numéro GEO 04/0028
N°BCE 0436989552

Dossier *****

Tellin, le 03.02.2025

SRL GEOFAMENNE
Rue de la Genette 32
5570 Beauraing
Tél: 082/712454
GSM: 0476/210764
E-mail: geometre@geofamenne.be

Note:
Limites rétablies suivant la documentation
cadastrale et la situation des lieux.

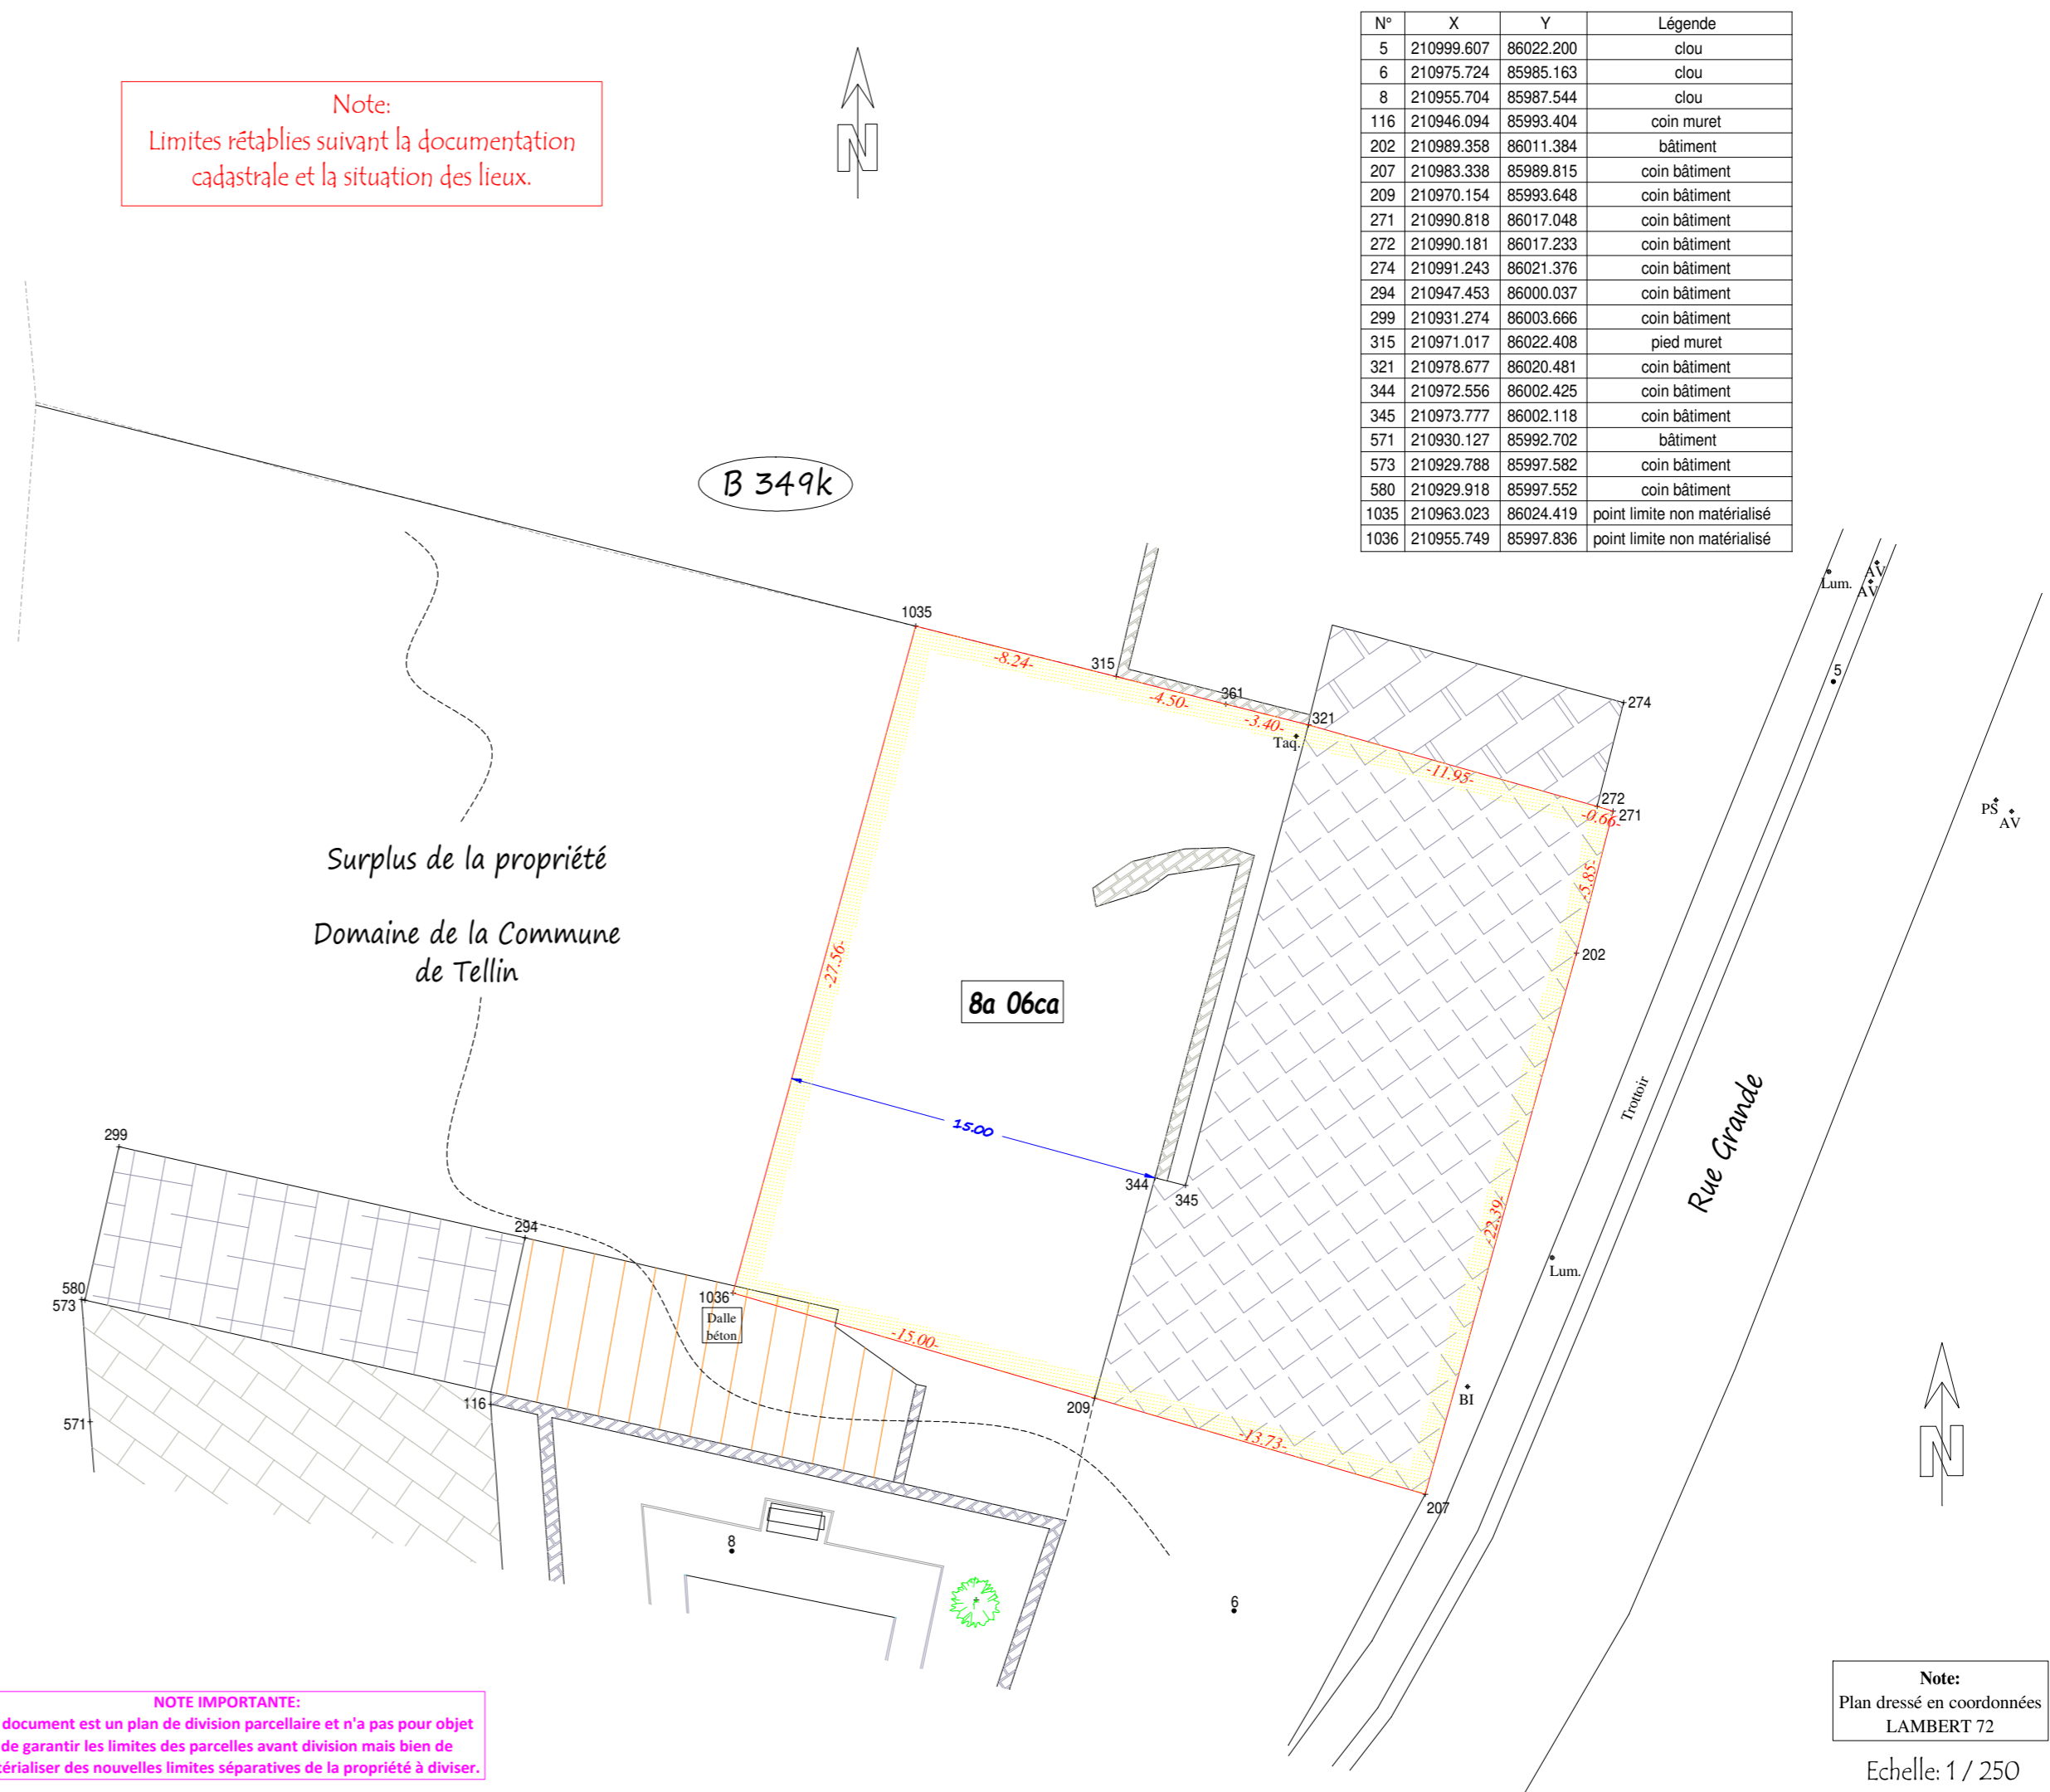

N°	X	Y	Légende
5	210999.607	86022.200	clou
6	210975.724	85985.163	clou
8	210955.704	85987.544	clou
116	210946.094	85993.404	coin muret
202	210989.358	86011.384	bâtiment
207	210983.338	85989.815	coin bâtiment
209	210970.154	85993.648	coin bâtiment
271	210990.818	86017.048	coin bâtiment
272	210990.181	86017.233	coin bâtiment
274	210991.243	86021.376	coin bâtiment
294	210947.453	86000.037	coin bâtiment
299	210931.274	86003.666	coin bâtiment
315	210971.017	86022.408	piéd muret
321	210978.677	86020.481	coin bâtiment
344	210972.556	86002.425	coin bâtiment
345	210973.777	86002.118	coin bâtiment
571	210930.127	85992.702	bâtiment
573	210929.788	85997.582	coin bâtiment
580	210929.918	85997.552	coin bâtiment
1035	210963.023	86024.419	point limite non matérialisé
1036	210955.749	85997.836	point limite non matérialisé

NOTE IMPORTANTE:
Ce document est un plan de division parcellaire et n'a pas pour objet
de garantir les limites des parcelles avant division mais bien de
matérialiser des nouvelles limites séparatives de la propriété à diviser.

Note:
Plan dressé en coordonnées
LAMBERT 72

Echelle: 1 / 250