

MINUUT

Plan gezien om goedgekeurd te worden bij
 onze toelating n^o 46/188 van heden.
 Burgerhout, den - 8 X 1946
 (Bij) verordening:
 De Secretaris, De Burgemeester.






DP

VERKLARING:

— BESTAAND.
 — NIEUW
 — RECTE
 — BREKEN.

Fontein 12

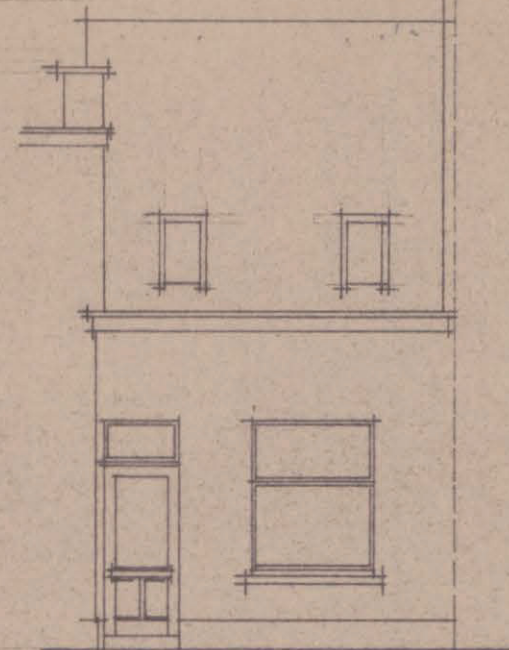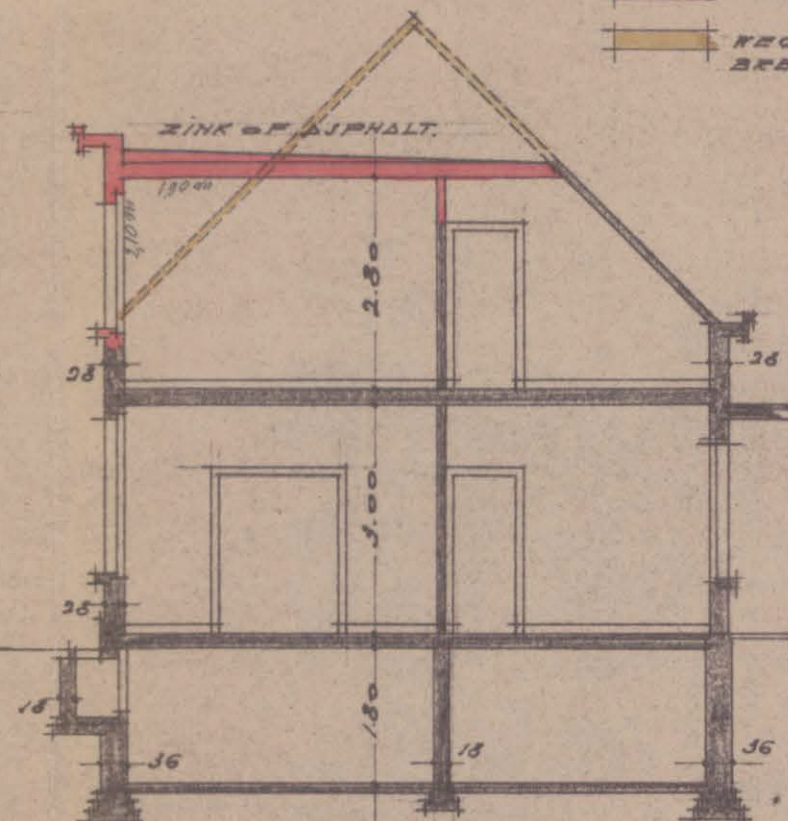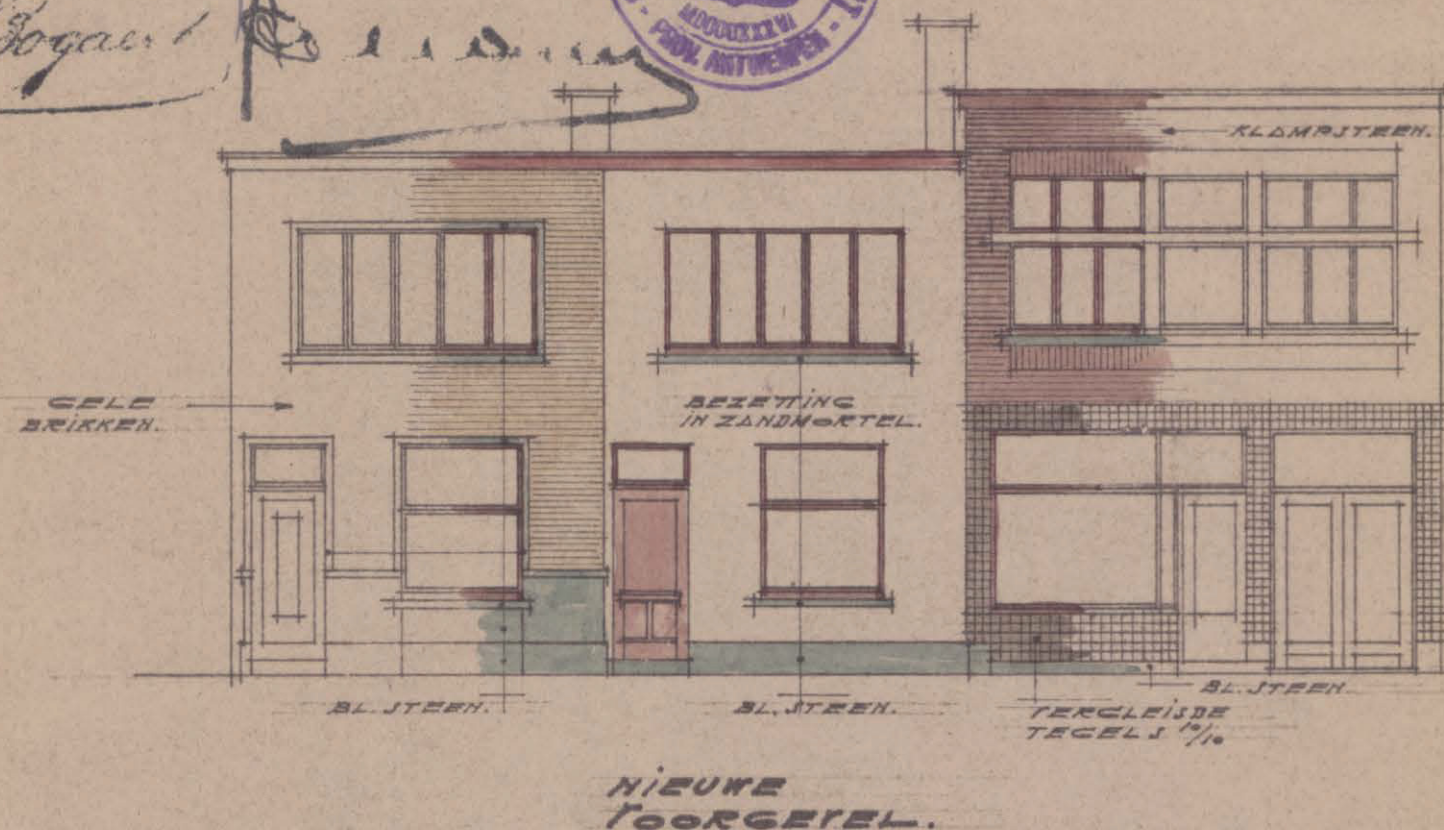


BEST. VOORGEVEL

DOORSNEDEN: A.B.


VERANDERINGSWERKEN
 AAN DEN VOORGEVEL
 VAN HET EIGENDOM
 GELEGEN
 FONTEINSTRADT. 12
 BORGERHOUT.
 EIGENAAR
 M^r. JULES OOSTROGELS.
 ALDAAR.

DE EIGENAAR:


Oostvogels g.

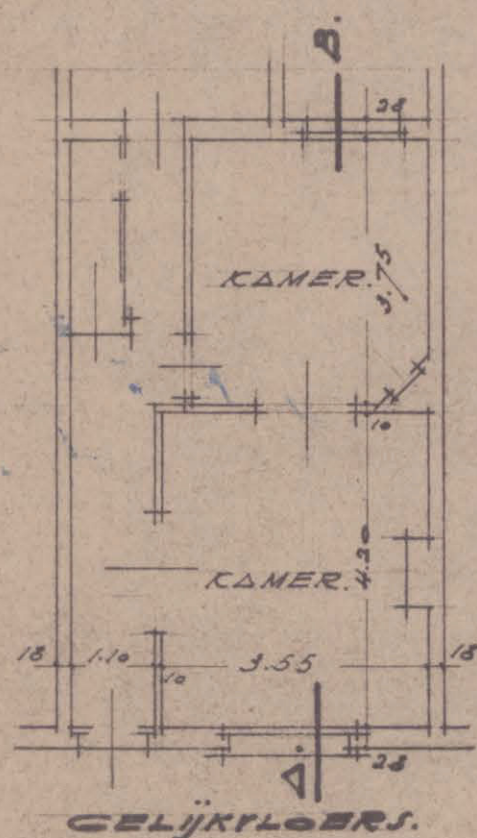

BEST. TOESTAND.

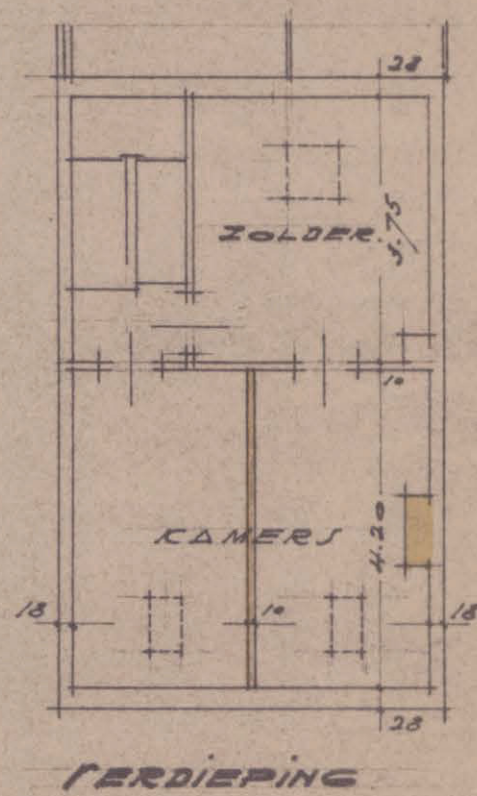


1ER DIEPING

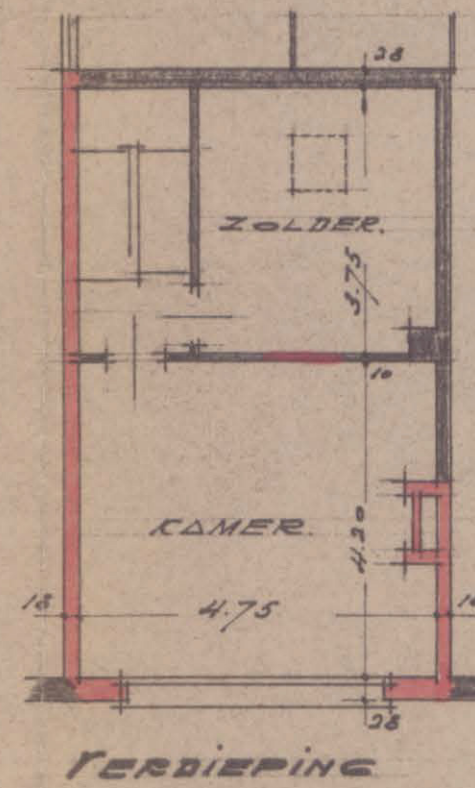

2DE DIEPING

NIEUWE TOESTAND.

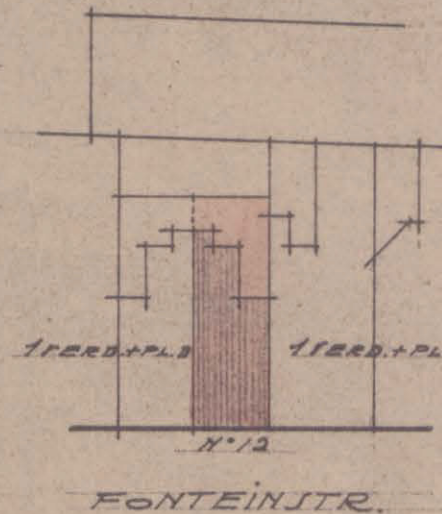

ALGEMEEN
 LIGGINGPLAN.
 SCHAAL: 0^m.002.

DE ARCHITECT:
 PRO. REG. 447.

FRANS VAN DE POEL
 ARCHITECT OESKUNDIG
 PROVINCIAAL REGISTER N^o 447
 MECHELSRIJSTENWEG 105
 CONTICH P.O. 128530

Frans Van de Poel
 SCHAAL: 0^m.01 P.N.

179 # 10849