

PROCES - VERBAAL VAN METING & AFPALING

Het jaar negentienhonderd achtenzeventig, de tiende november;

Ik ondergetekende Urbain Jamaels, meetkundige-schatter van onroerende goederen, in deze hoedanigheid wettelijk aangenomen en beëdigd voor de Rechtbank van Eerste Aanleg te Brussel; wonende te Gooik, Strijlandstraat 86;

Ten verzoeken van de Heer en Mevrouw Michel Verkens-Vanderhaegen, wonende te Ninove (Denderwindeke) Plaats 62;

Ben overgegaan tot het opmeten en afpalen van:

STAD NINOVE (voorheen DENDERWINDEKE)

=====

LOT 1 : Een perceel tuin gelegen aan de Steenweg naar Edingen en aan de Linkebeekstraat, kadastraal bekend sectie C deel van nr 421 X2 en zoals dit perceel staat afgebeeld op het plan hiernaast.

Ik heb er een oppervlakte in bevonden van VIJF AREN EN ZEVENTIEN CENTIAREN
(5 A. 17 CA.)

LOT 2 : Een deel van een perceel tuin gelegen aan de Steenweg naar Edingen, kadastraal bekend sectie C deel van nr 421 X2 en zoals dit perceel staat afgebeeld op het plan hiernaast.

Ik heb er een oppervlakte in bevonden van ACHTENVEERTIG CENTIAREN
(48 CA.)

LOT 3: Een deel van een perceel tuin gelegen aan de Linkebeekstraat, kadastraal bekend sectie C deel van nr 421 X2 en zoals dit perceel staat afgebeeld op het plan hiernaast.

Ik heb er een oppervlakte in bevonden van ACHTTIEN CENTIAREN
(18 CA.)

Ten blijke hiervan heb ik huidig proces-verbaal opgemaakt om te dienen zoals naar recht.

BESTAANDE TOESTAND



Schaal: 1/2.500



STAD NINOVE (DENDERWINDEKE)

Sectie C nr. 421 X²

Schaal : 1/250

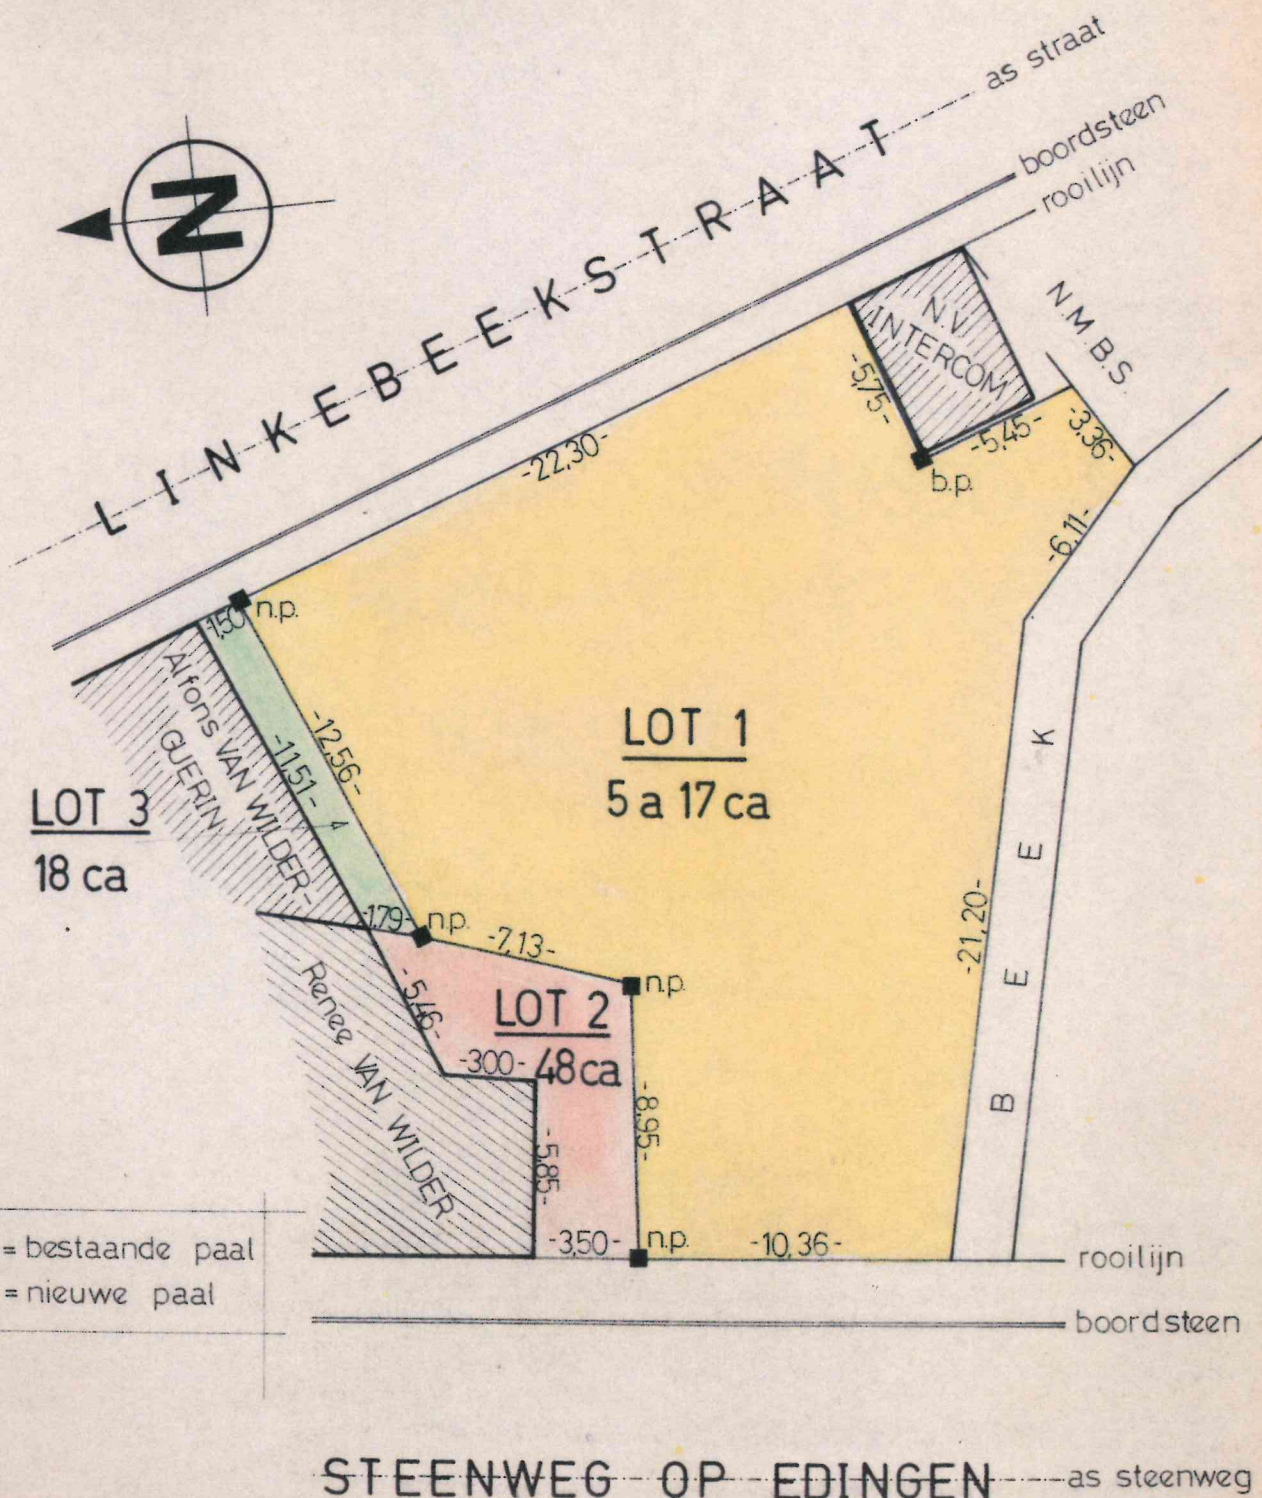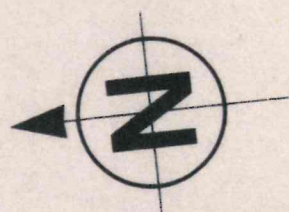

b.p. = bestaande paal
n.p. = nieuwe paal

STEENWEG OP EDINGEN — as steenweg