ACEG vzw
Erkend keuringsorganisme

Ringlaan 39
1853 - Strombeek-Bever
tel. +32 2 880 88 90
info@aceg.be
www.aceg.be

BELAC 527-INSP
ISO/IEC 17020

Keuringsverslag van een elektrische laagspanning- en zeer lage spanningsinstallatie

CONFORM

Datum keuring: 02/05/2023
ID-label:

Inspecteur: Timothy Van Lathem

B.T.W. nr.:-

Mentor:
Klantreferentie:

Installateur:

Merk en type meettoestel: Metrel MI61557

Serienummer: 19370768

Datum verslag: 02/05/2023

Plaats van het onderzoek

Straatnaam	Emiel de Molstraat
Huisnummer	28
Busnummer	
Postcode	9400
Gemeente	Ninove
Land	België

Eigenaar

Naam	Gert Geens
Straatnaam	Emiel Demolstraat
Huisnummer	28
Busnummer	
Postcode	9400
Gemeente	NINOVE
Land	België

Installateur

Naam	-
BTW nr.	-
Telefoonnummer	-
E-mail	-

Type : woning
EAN : 541448820064452263
Teller Nr. : 44798350

Afbeelding schakel- en verdeelbord:

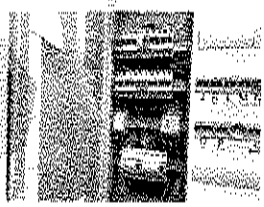

Aard onderzoek: Controlebezoek van een huishoudelijke installatie volgens (KB 08/09/2019) - AREI Boek 1- 6.5. en 8.2.2. en 4.2.4.3.

Netbeheerder: FLUVIUS — Spanning: 3~230V — Meter / bord verbinding: 10 mm. — Max beveiliging: 80 A

Aantal borden: 2 — Aantal kringen: 41

Aardelektrode: Aardingslus

Ri algemeen: 40,6 MΩ — RE: 10,90 Ω

OK — OK

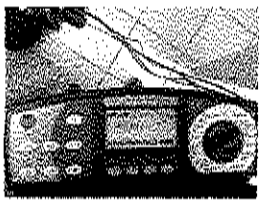

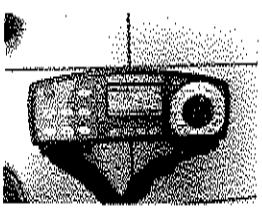

DIFFERENTIEELSTROOMINRICHTING

IΔ (mA)	In (A)	In - andere (A)	I-t	Type	Beveiligde kringen	Test	x 2,5

IΔ (mA)	In (A)	In - andere (A)	Icu	Type	Beveiligde kringen	Test	x 2,5
300	80	Hoofd	22,5kA2s (3000A)	A	41	OK	OK
30	63	Vochtige kast 1	22,5kA2s (3000A)	A	12	OK	OK
30	63	Diff keuken	22,5kA2s (3000A)	A	2	OK	OK
300	63	Nacht	-	A	6	-	-
30	40	Badkamer	22,5kA2s (3000A)	A	1	OK	OK

BESCHRIJVING INSTALLATIE

Aantal kringen	Curve	Bescherming IN (A)	(andere)	P	Sectie (mm²)
3	C	16		2	1,5
4	C	20	Reserve	2	-
2	C	16	Reserve	2	-
7	C	20		2	2,5
1	C	40	Alpolige kast 2	4	10
1	C	16	Badkamer	2	2,5
1	C	63		4	10
1	C	20	Reserve	3	-
3	C	20	Accu's	3	4
1	B	6		2	1,5
1	D	20		3	2,5
1	C	25		3	4
9	C	20		2	2,5
1	C	16		2	2,5
1	C	6		2	1,5
4	C	16		2	1,5

Visueel nazicht (algemeen)	OK	**Directe aanraking**	OK	**Indirecte aanraking**	OK
Aansluitingen	OK	**schema in bijlage door Aceg vzw**	NA		
Equipotentiale verbindingen	OK	**Doorsnede geleiders**	OK		
Continuiteit	OK	**Verlichting / toestellen**	NVT		

OPMERKINGEN - INBREUKEN - NOTA'S

nota/note 2 Geen inbreuken vastgesteld.

nota/note 4 De controle omvat enkel het voorgedeelte van het pand.

BESLUIT

☒ **De elektrische installatie voldoet aan de voorschriften van het KB 08/09/2019 - AREI Boek 1.** Het volgende controlebezoek is te voorzien voor 2/5/2048

☒ De nodige maatregelen werden genomen, zodat de ingangsklemmen van de automatische differentieelstroominrichting, geplaatst aan het begin van de installatie, ontoegankelijk zijn gemaakt door verzegeling.

☒ Het (de) eendraadsschema('s) en het (de) situatieplan(nen) vend(en) door het erkend organisme voor gezien getekend.

Deze pdf-versie van het keuringsverslag is de originele versie en mag worden verspreid..

Aantal bijlage(n): 21

VRIJGAVE VAN HET KEURINGSVERSLAG

De inspecteur Timothy Van Lathem



Timothy Van Lathem
ACEG VZW - #230

Plichten van de eigenaar, beheerder, houder van de installatie onderworpen aan het AREI Boek 1 afdeling 9.1.2.

- Het verslag dient te worden bewaard in het dossier van de elektrische installatie.
- Elke wijziging dient te worden vermeld in het elektrisch dossier.
- Elk ongeval veroorzaakt door personen en te wijten, rechtstreeks of onrechtstreeks, aan de aanwezigheid van de elektrische installatie dient onmiddellijk meegedeeld te worden aan de algemene Directie Energie van de Federale Overheidsdienst Economie.

Kwaliteit

- De reproductie van dit document is enkel toegelaten in zijn integrale vorm en enkel met het schriftelijk akkoord van het comité-directie en de aanvragers.
- De keuring beperkt zich tot de zichtbare en normaal toegankelijke delen van de installatie.

Voor vragen of algemene voorwaarden verwijzen wij graag naar www.aceg.be

BE53 0689 0209 2953 | BTW BE0839.866.481

Rapportage voor een installatie die conform is:

Stap 1	Stap 2	Stap 3	Stap 4
Lees dit proces-verbaal zorgvuldig en besteed aandacht aan de eventuele nota's	Als u grote wijzigingen of uitbreidingen aan de installatie aanbrengt, moet u deze laten controleren.	De volgende periodieke keuring is voorzien voor 2/5/2048	ACEG staat tot uw dienst voor alle noodzakelijke keuringen.

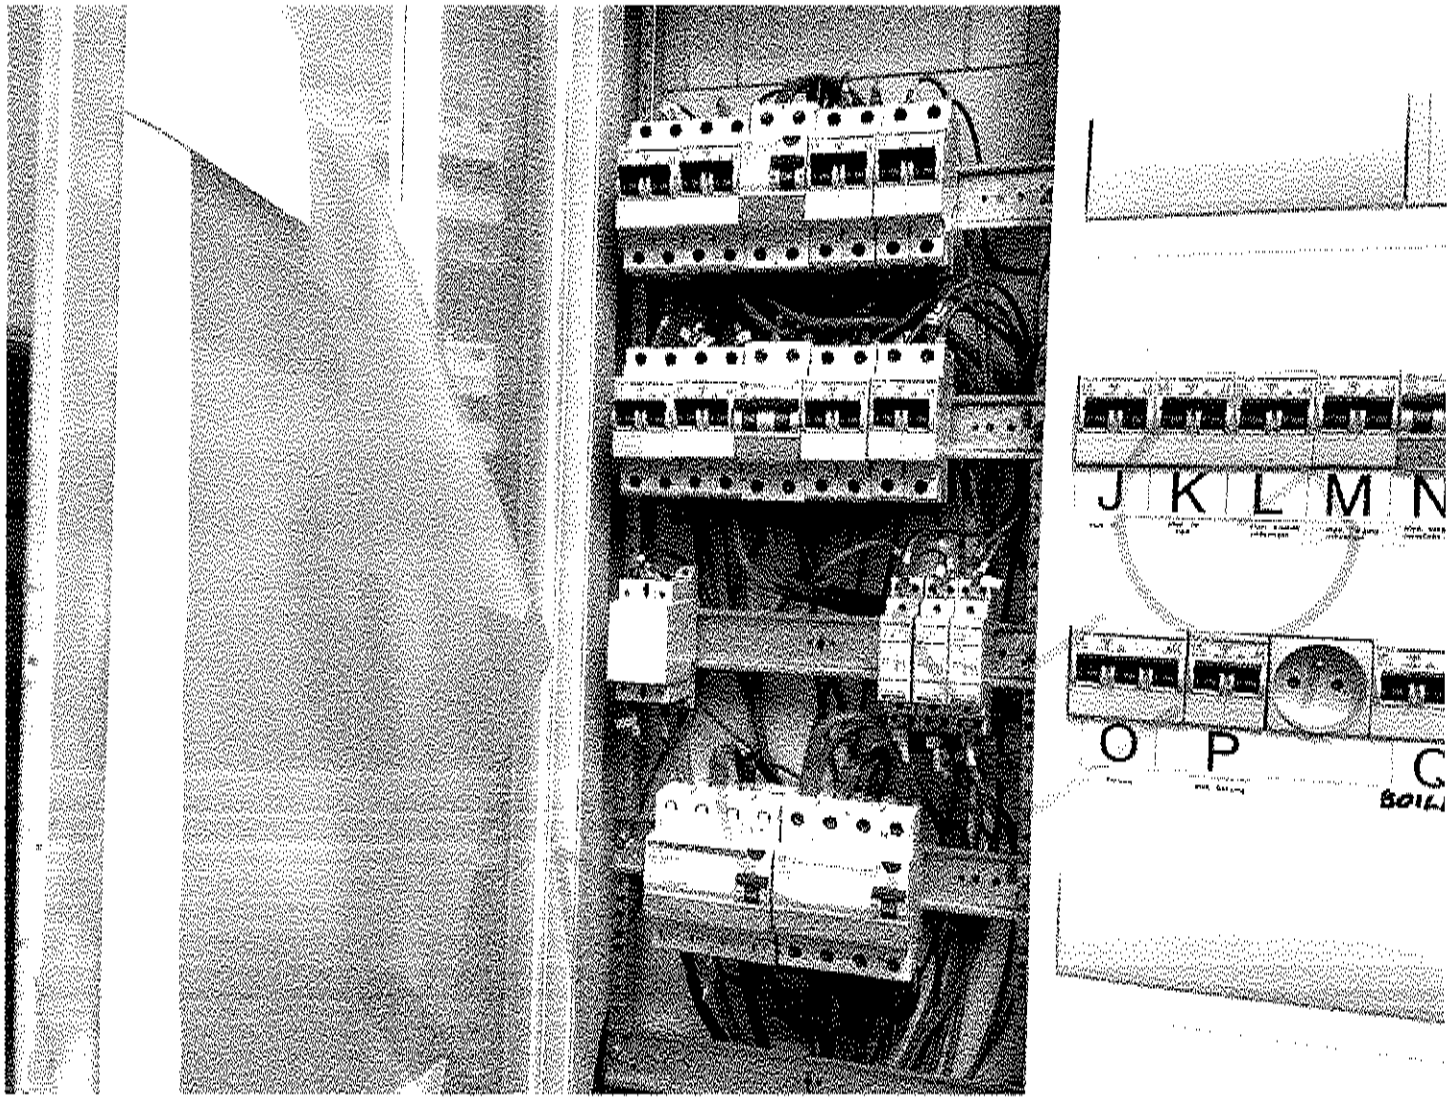
J K L M N
O P

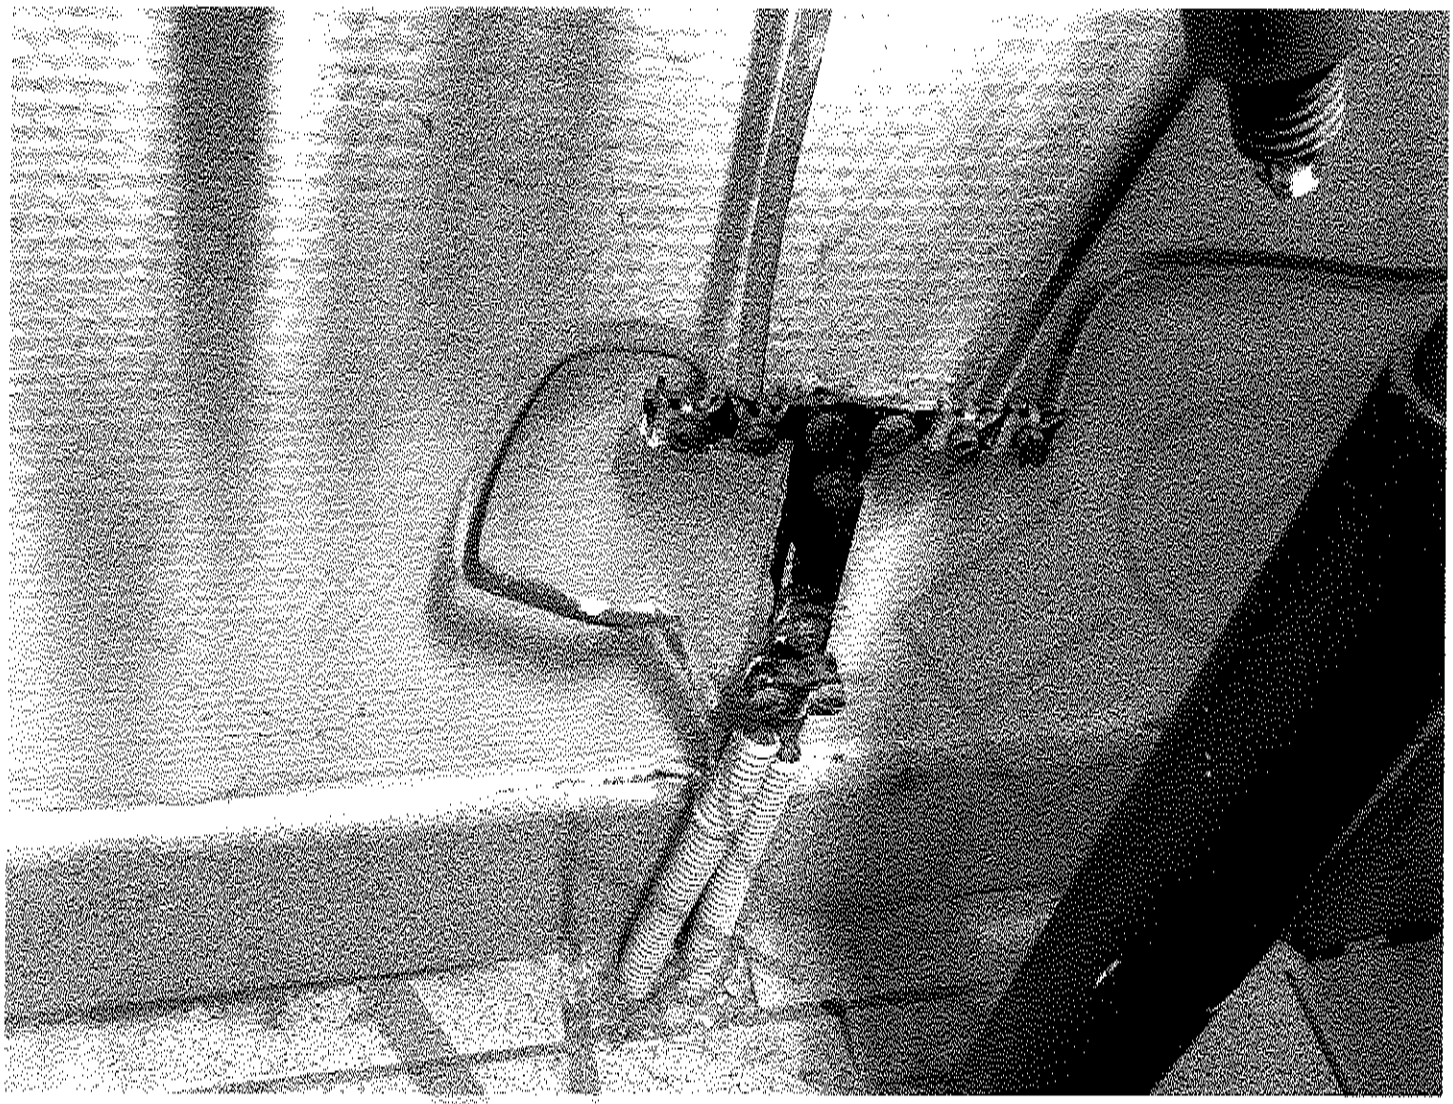


NA UITSCHAKELEN,GOED NAAR BENEDEN DRUKKEN
DAN OMHOOG OM TERUG IN TE SCHAKALEN

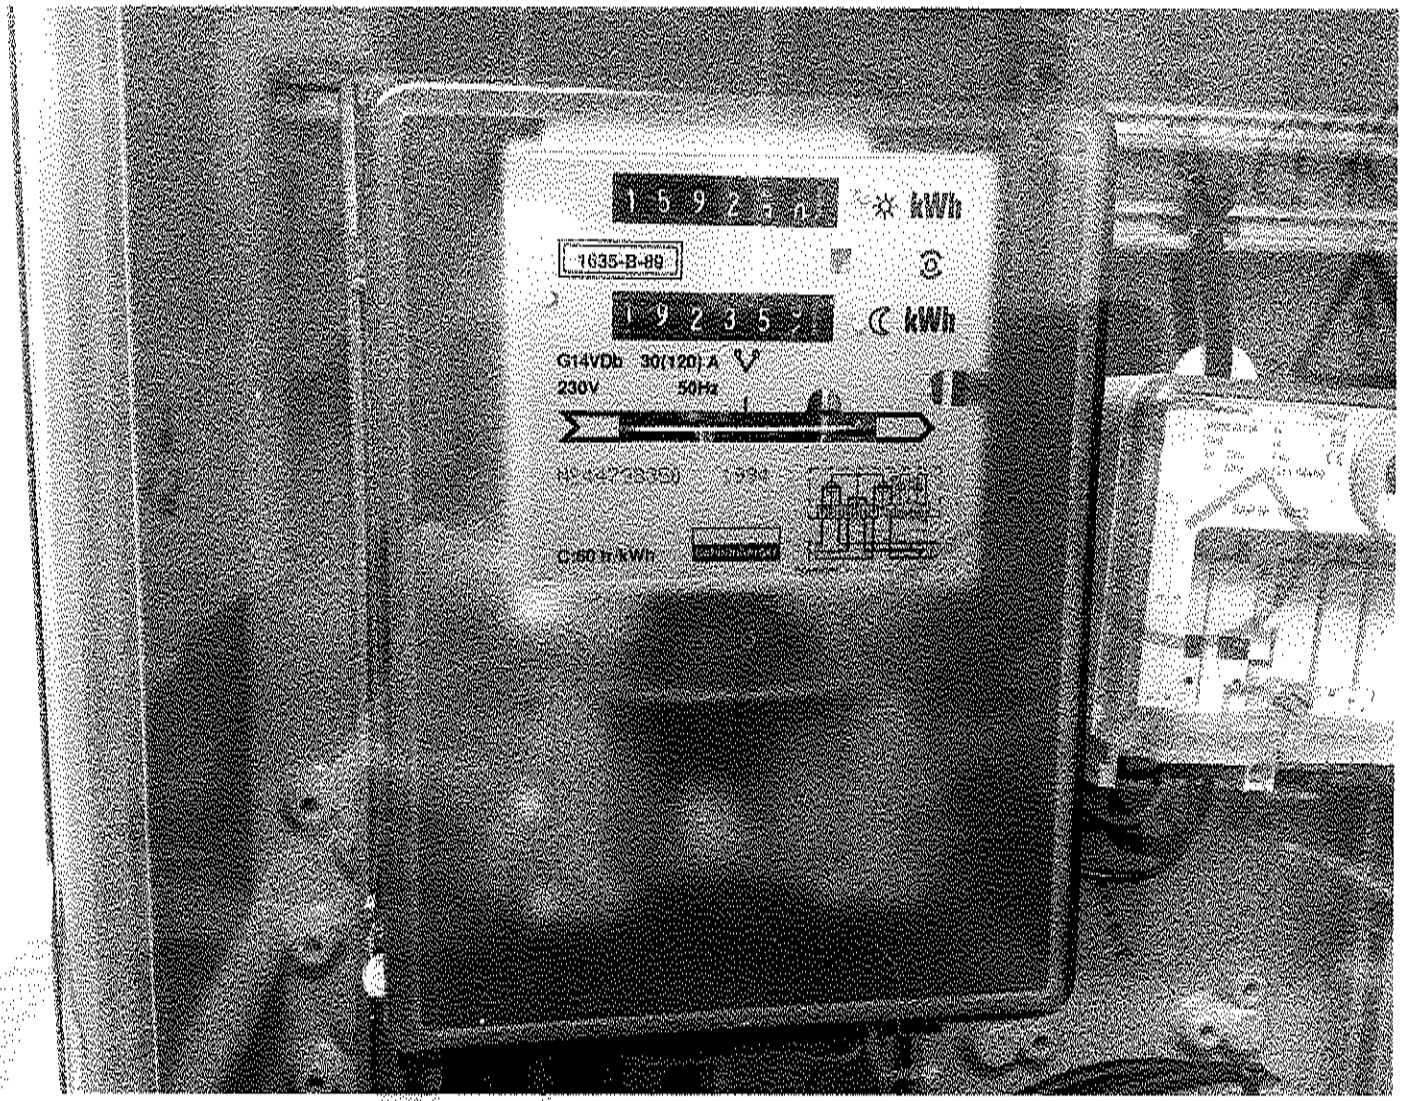
1 5 9 2
kWh
1635-B-89
1 9 2 3 5
kWh
G14VDb 30(120) A
230V 50Hz
C:60 h kWh

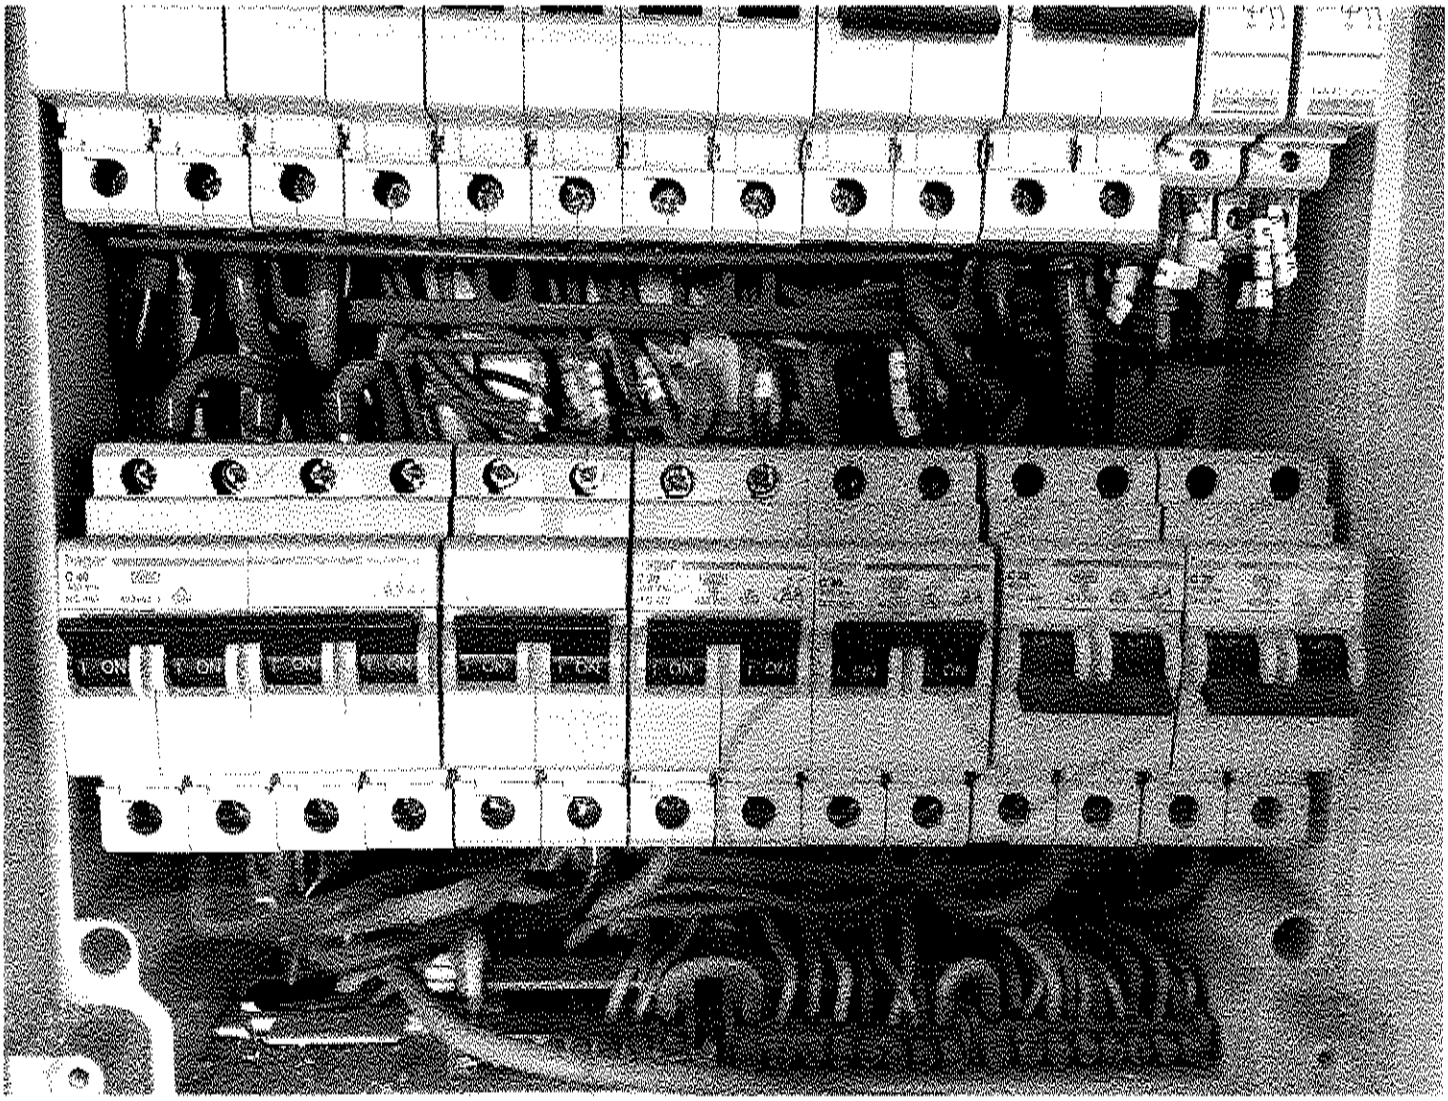

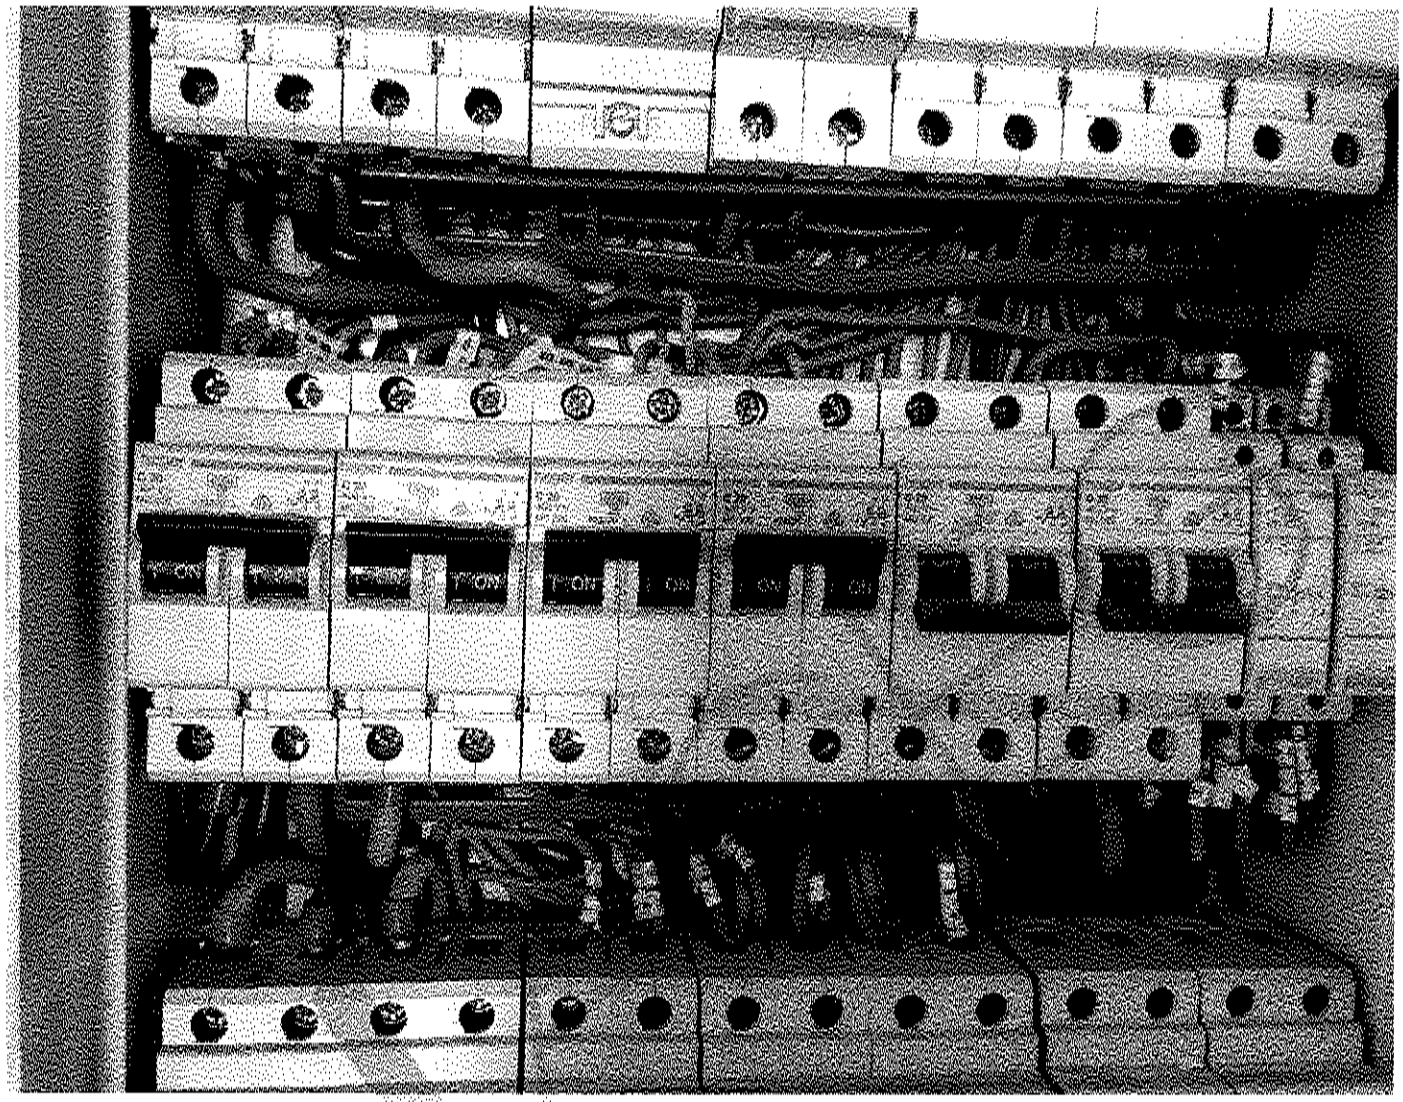
ON
ON
ON
ON

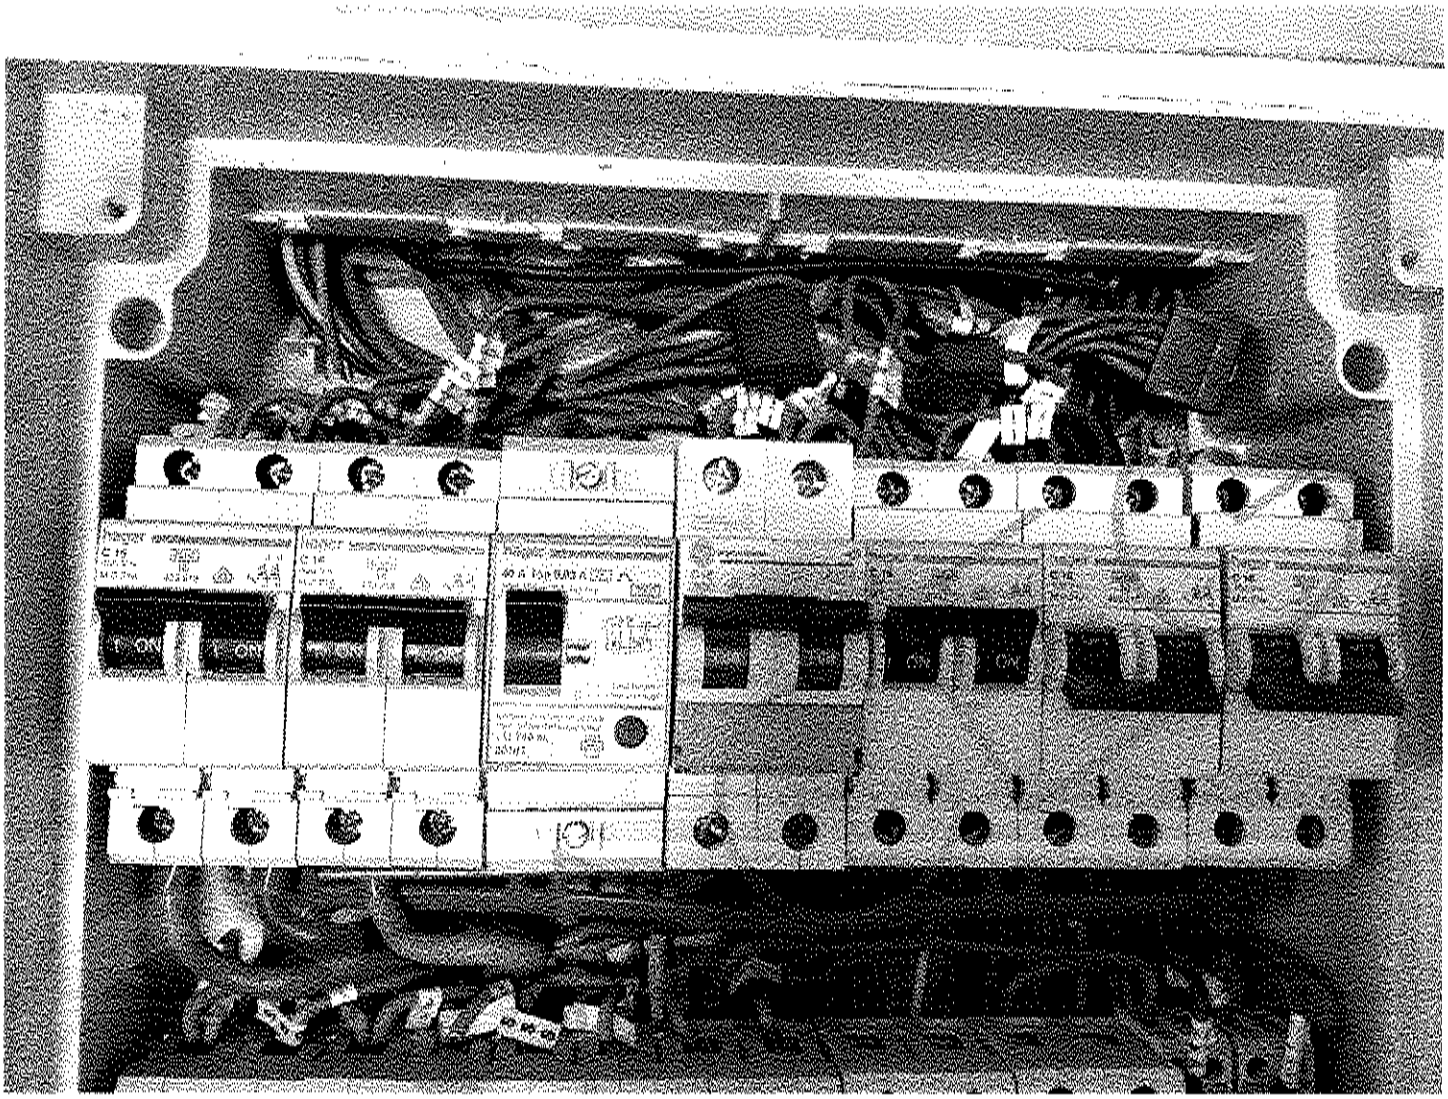

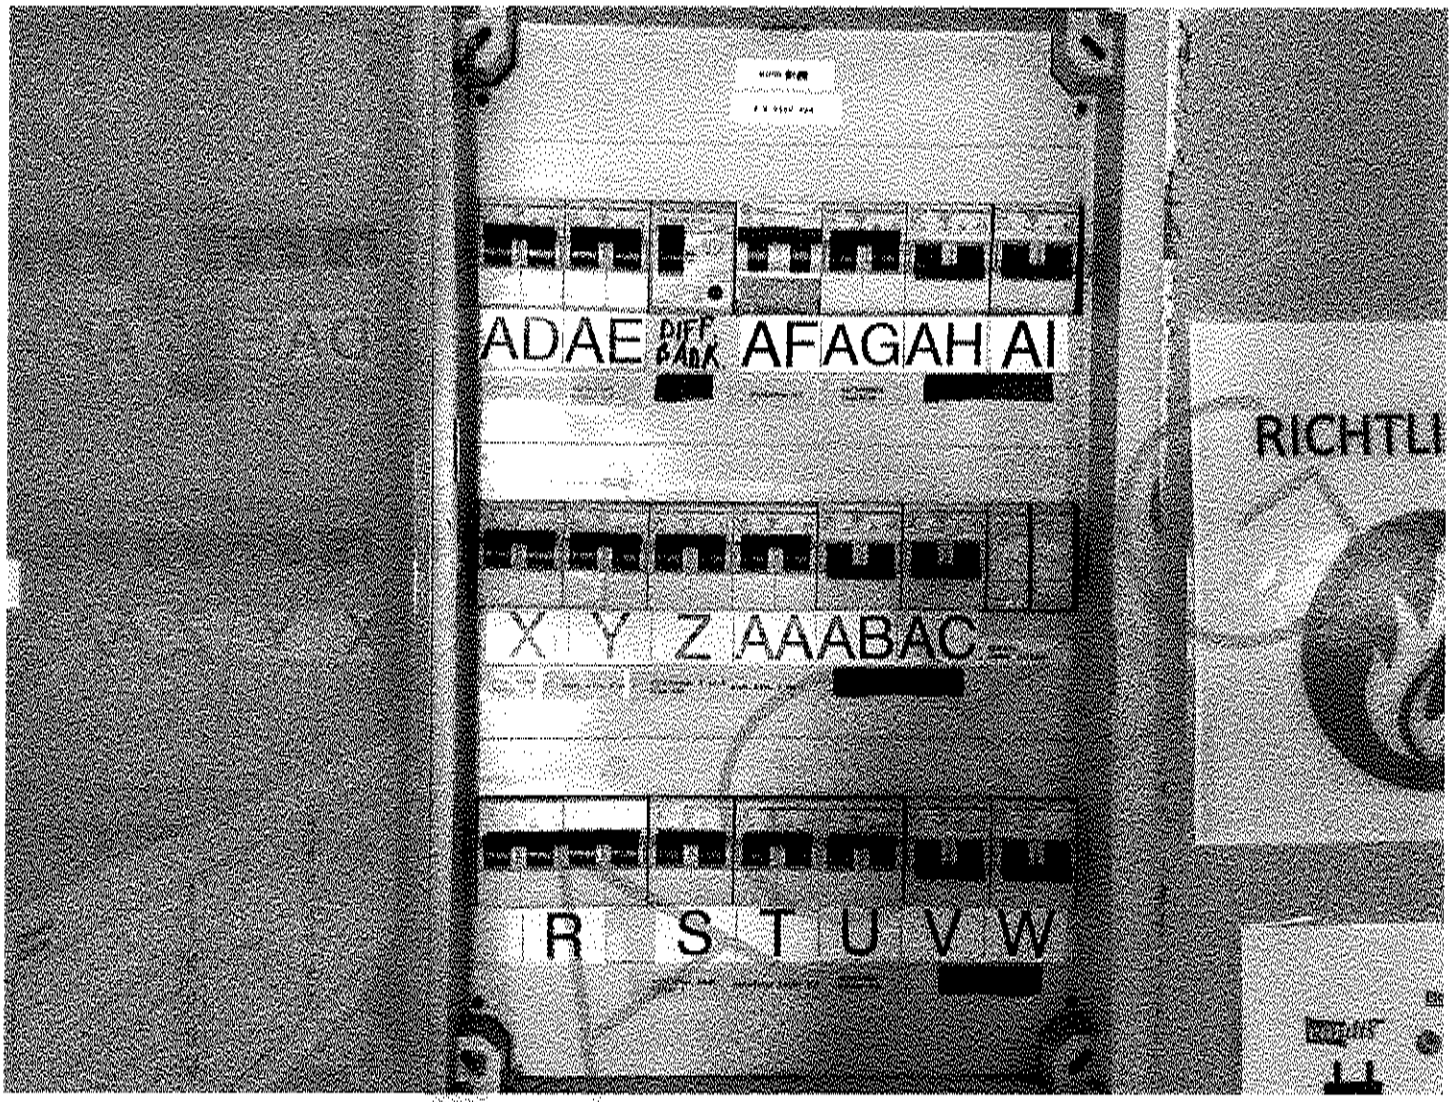
ADAE
AFAGAH
AI
X Y Z AAABAC
R S T U V W
RICHTLI

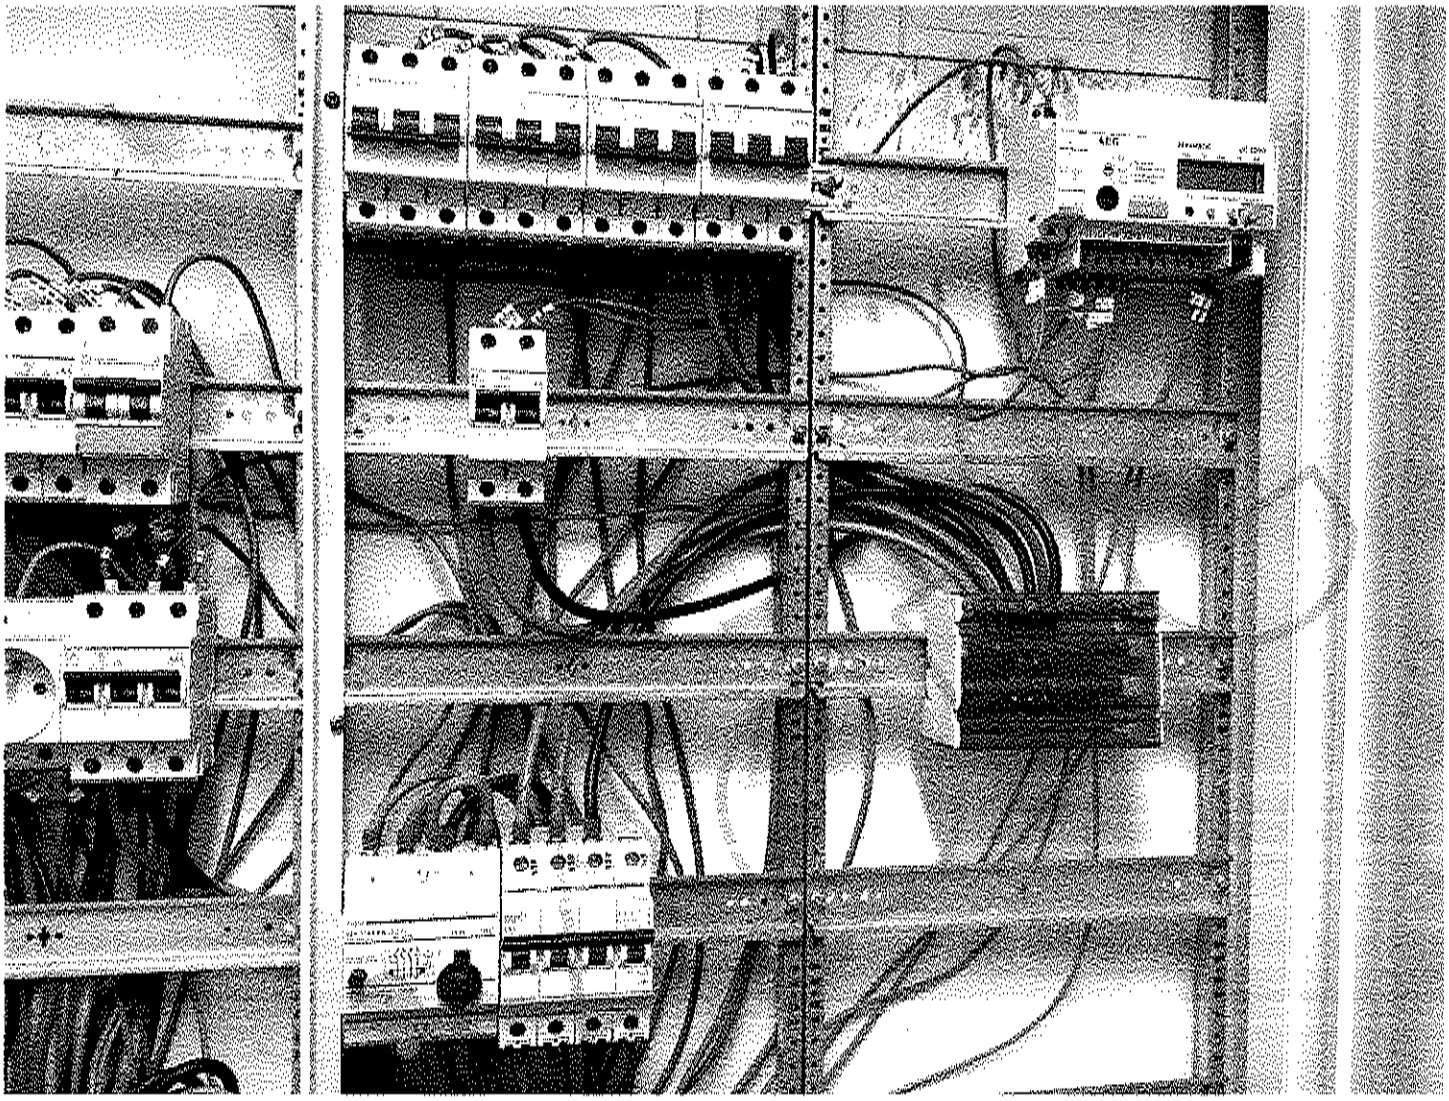

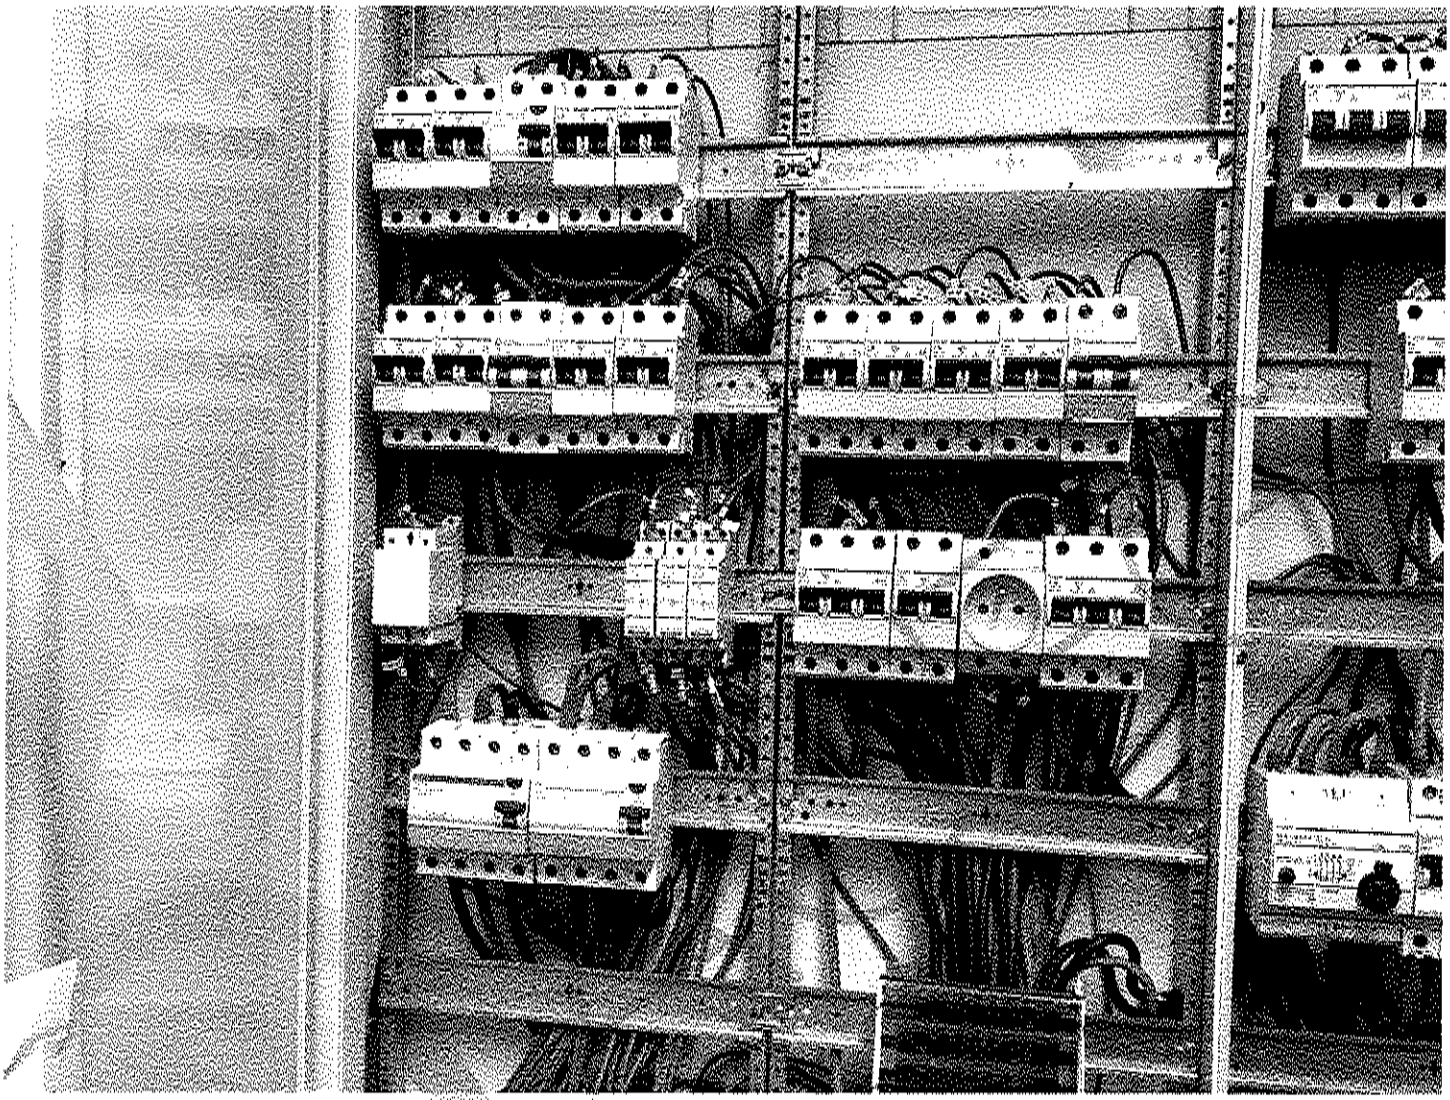

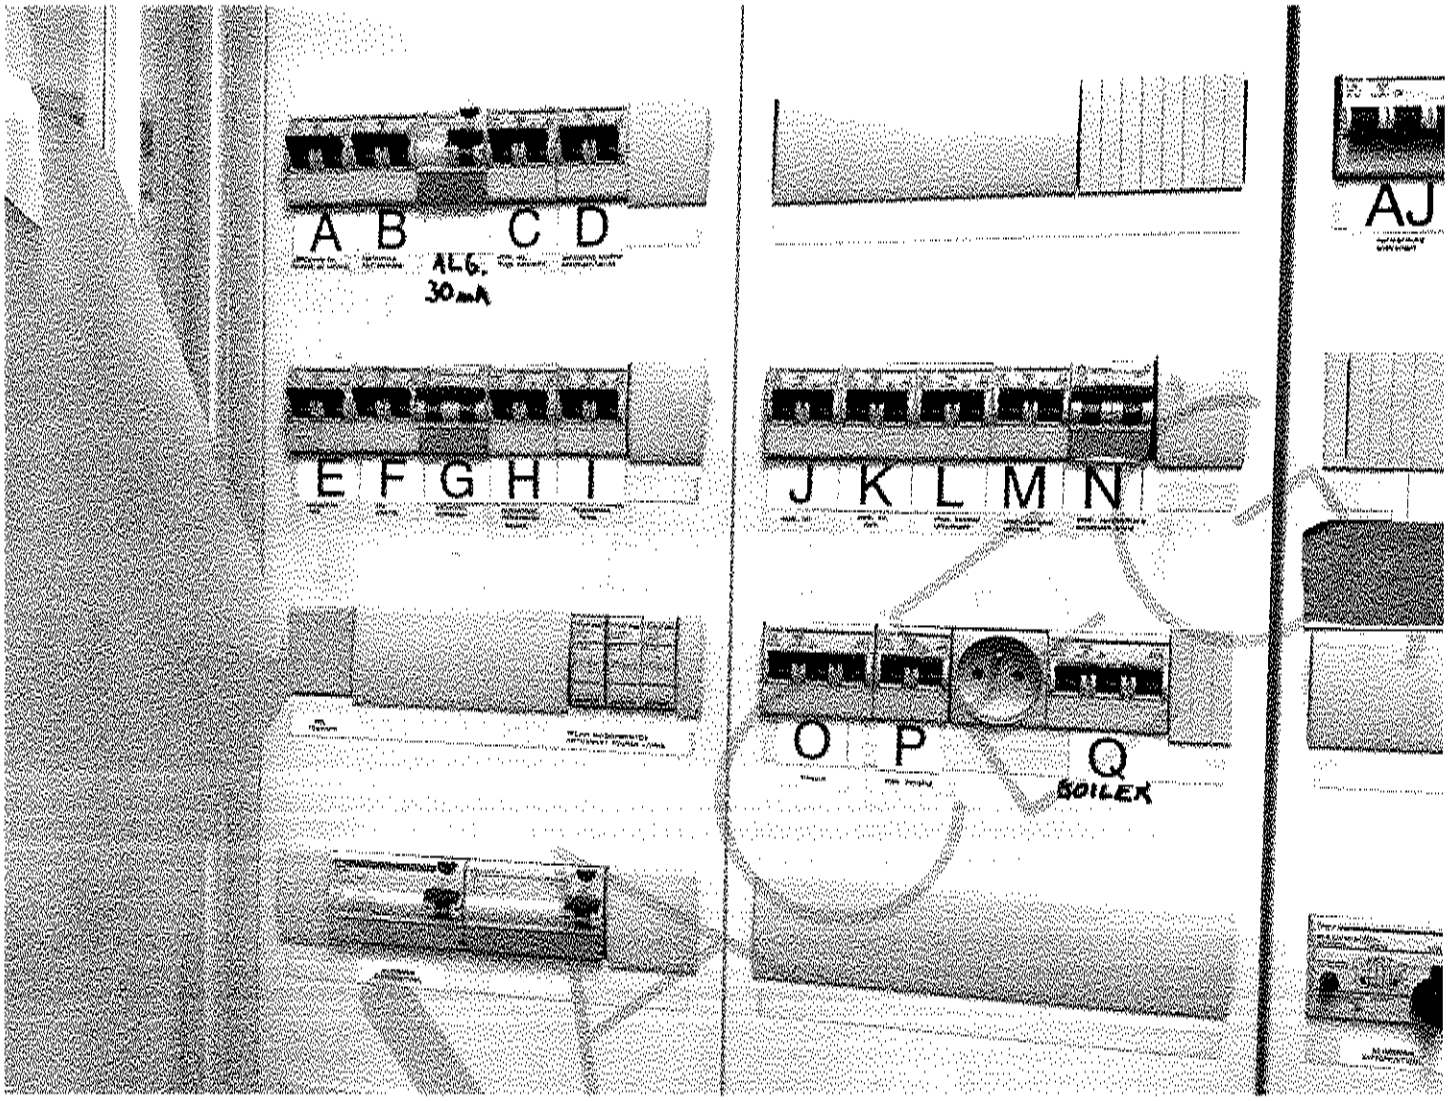
A B C D
ALG.
30mA
E F G H I
J K L M N
O P Q
BOILER
AJ

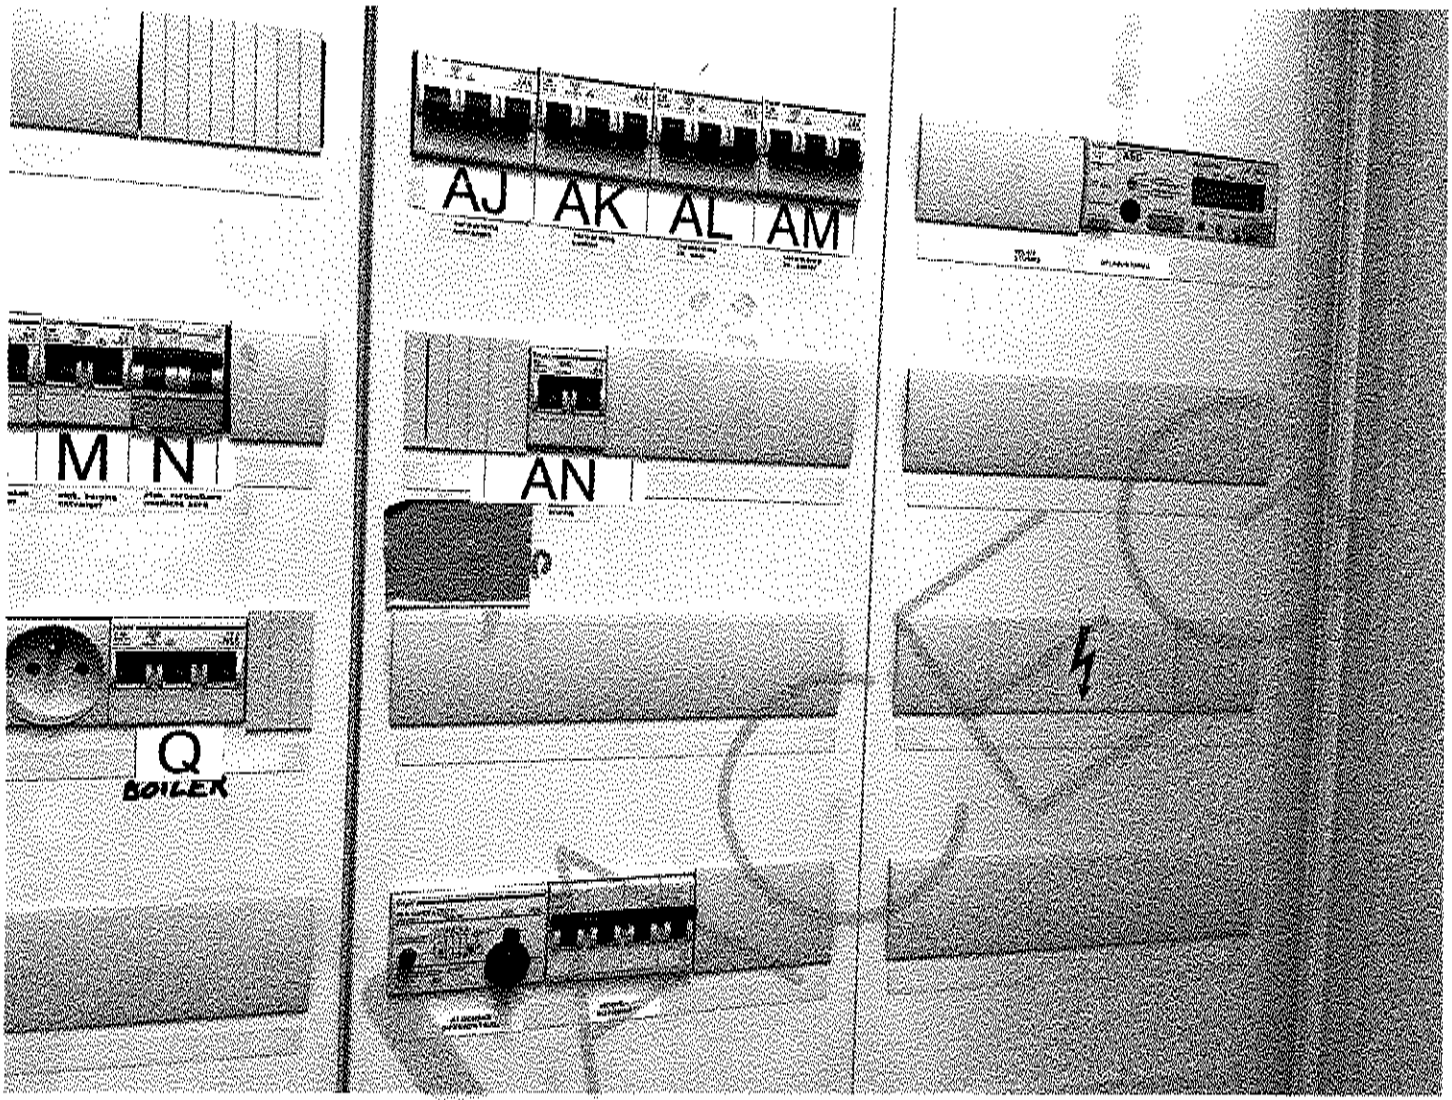
AJ AK AL AM
M N
AN
Q
BOILER



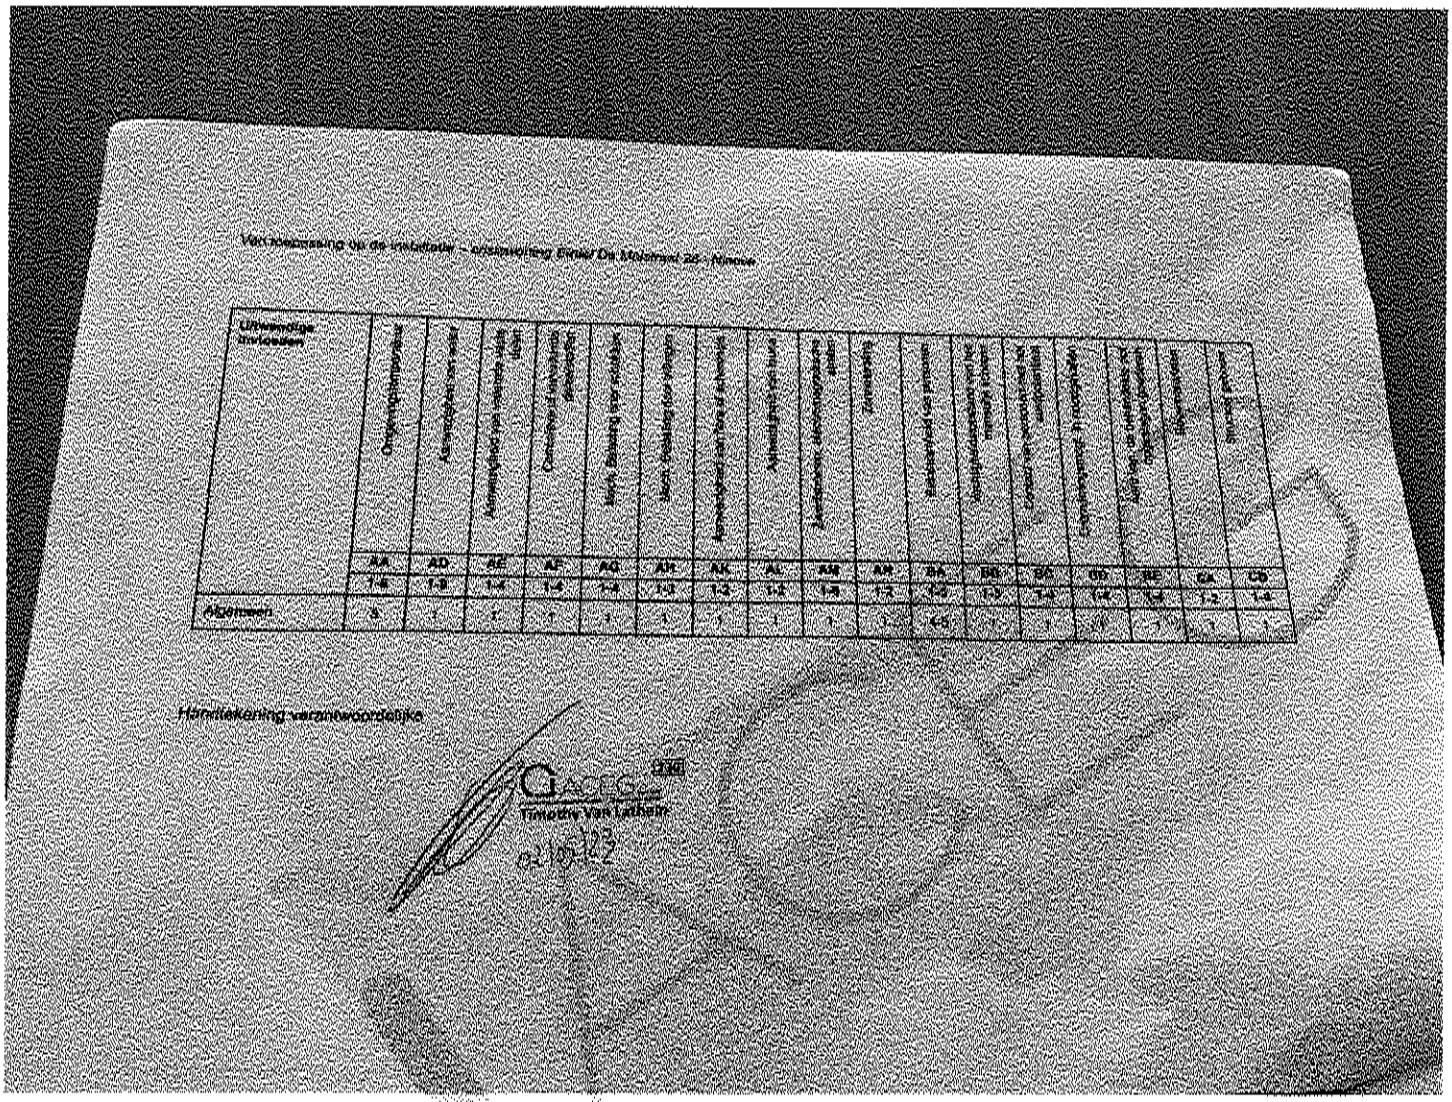
Handtekening verantwoordelijke
Timothy Van Lathem

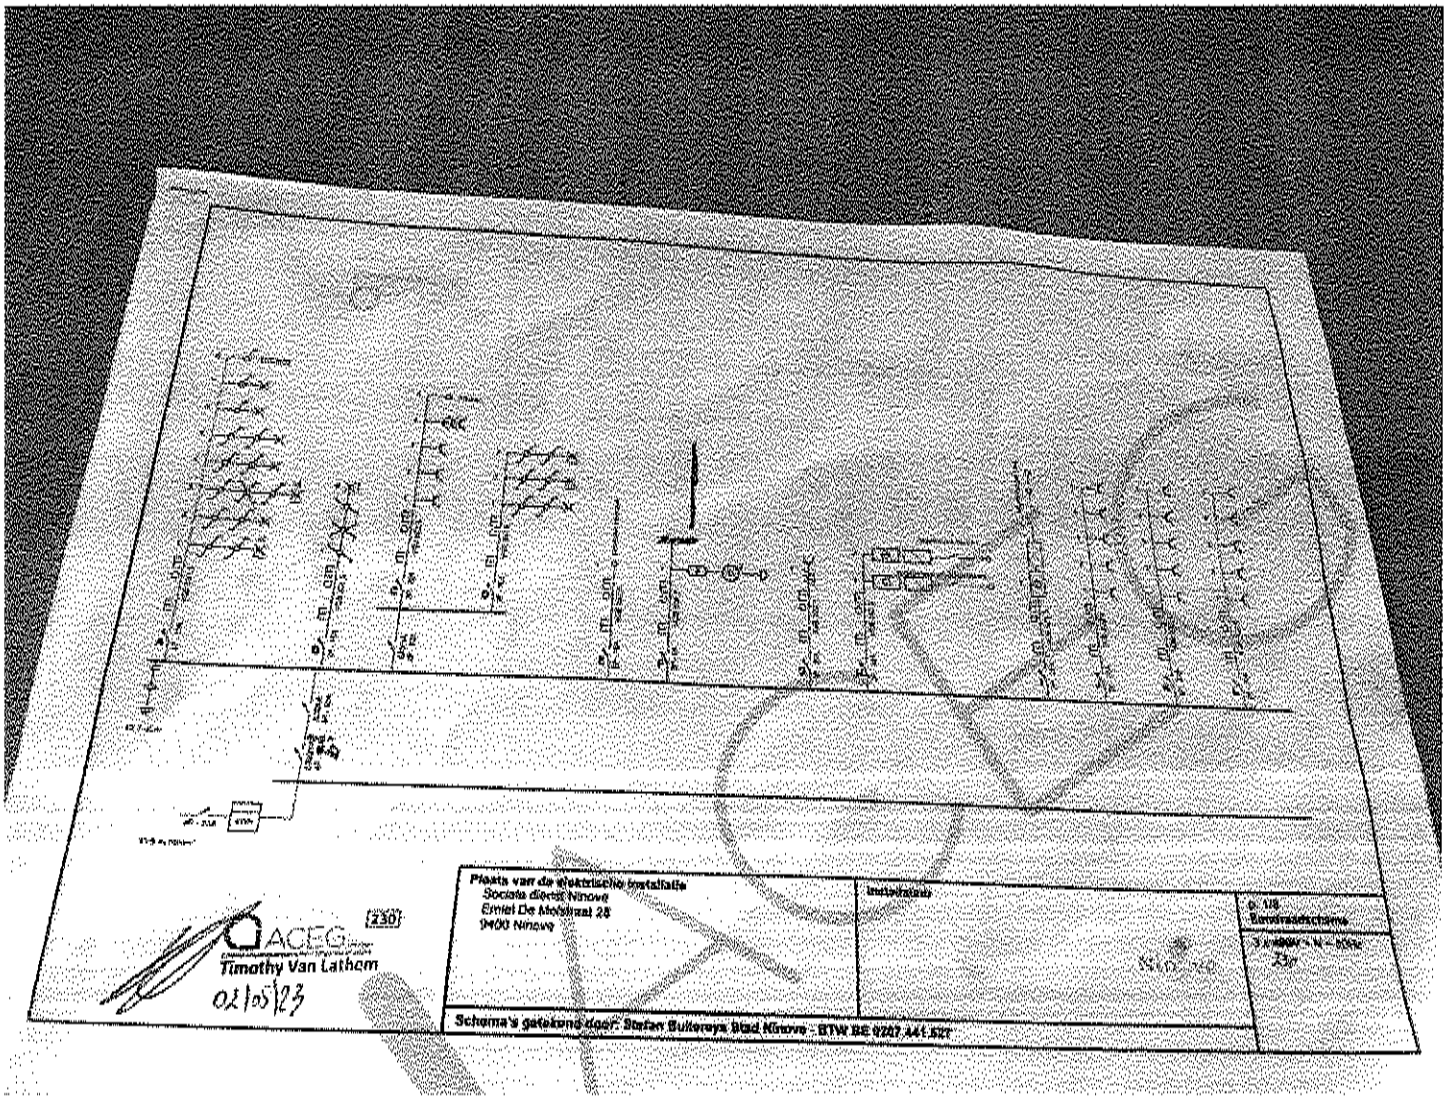
ACEG
230
Timothy Van Lathem
02/05/23
Plaats van de elektrische installatie
Sociale dienst Ninove
Emiel De Molstraat 28
9400 Ninove
Schema's getekend door: Stefan Buitereys Stad Ninove - BTW BE 0207 441 527

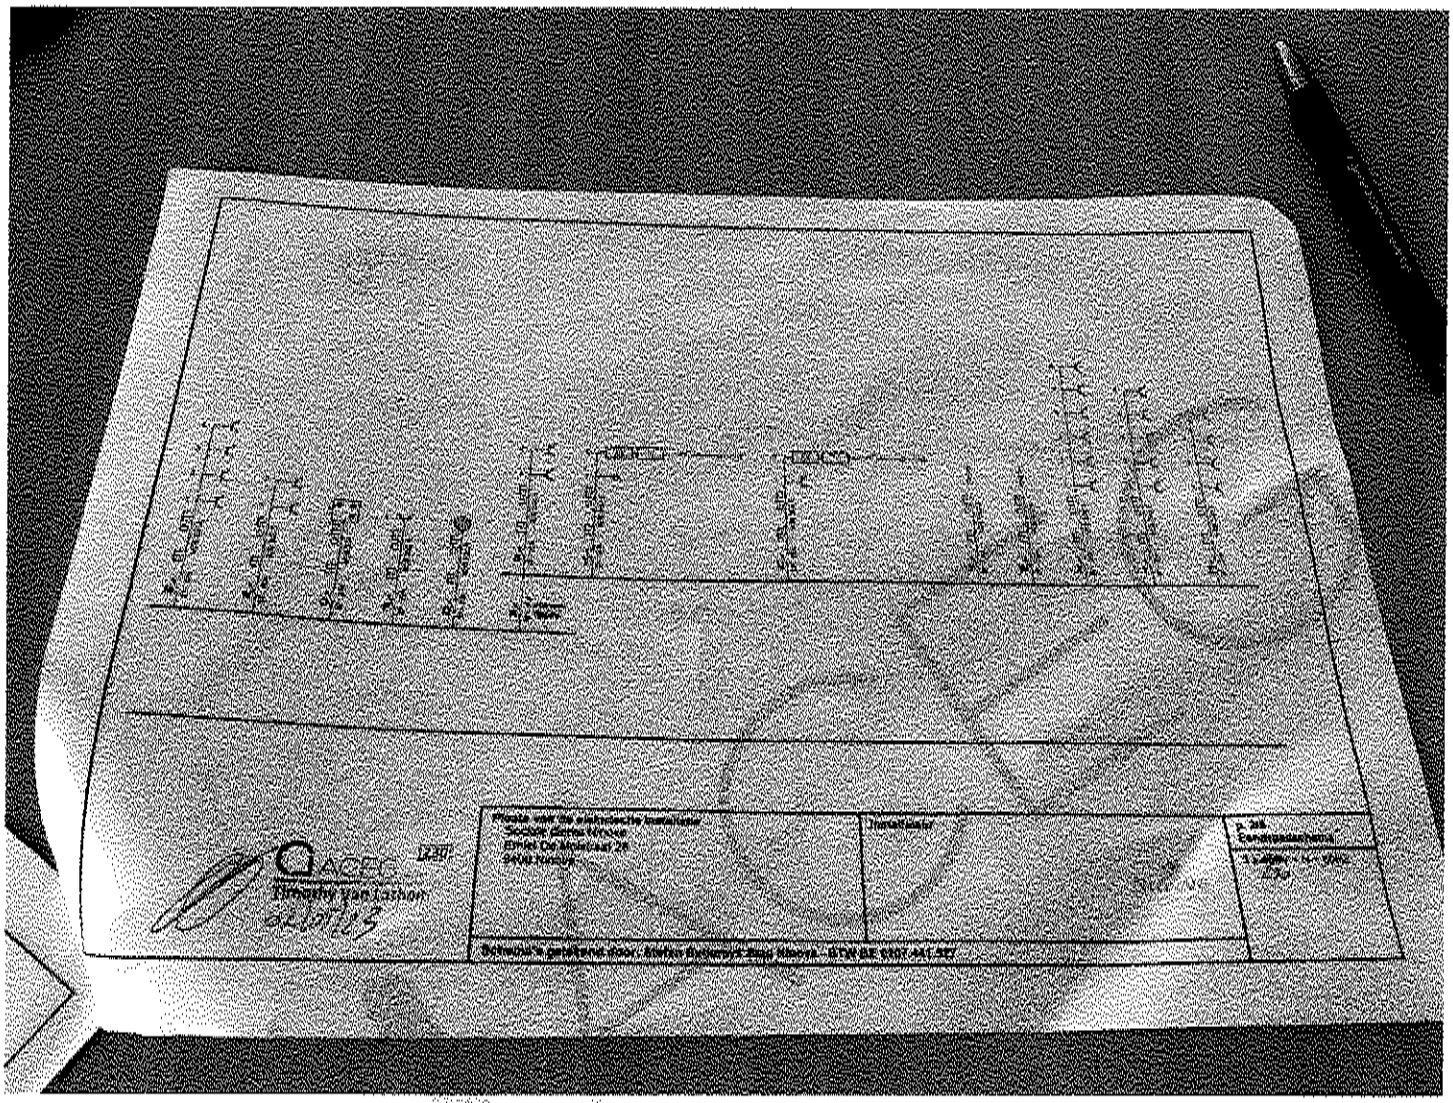

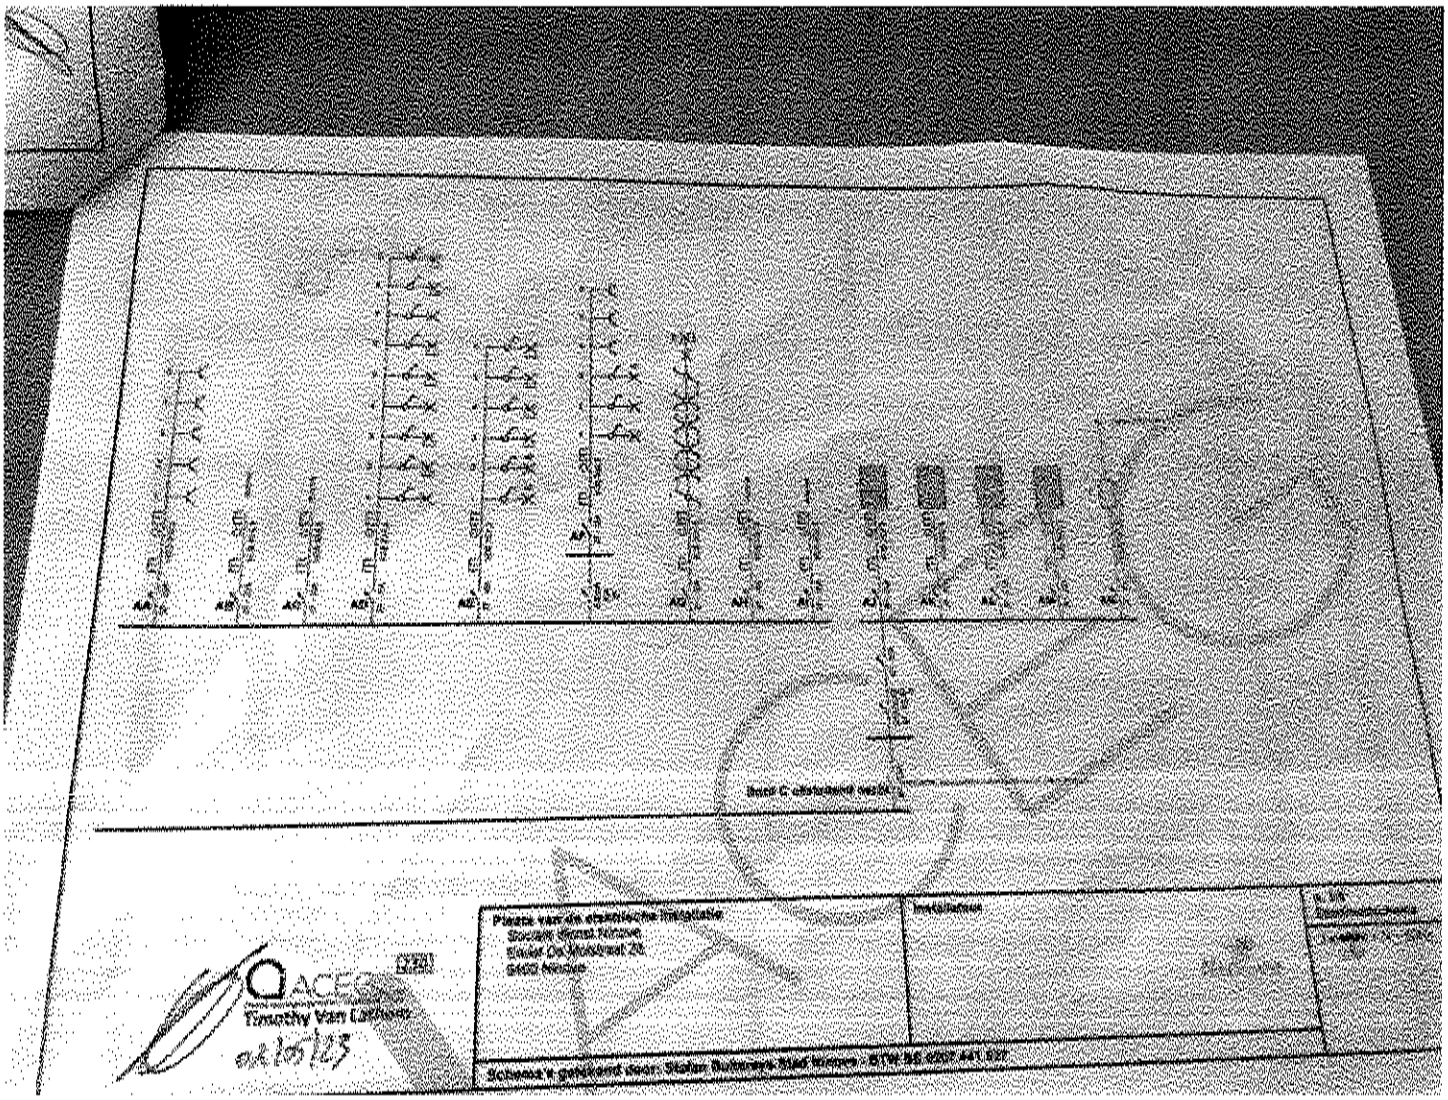
Plaats van de elektrische installatie
Installateur
ACEC
Timothy Van Lathem

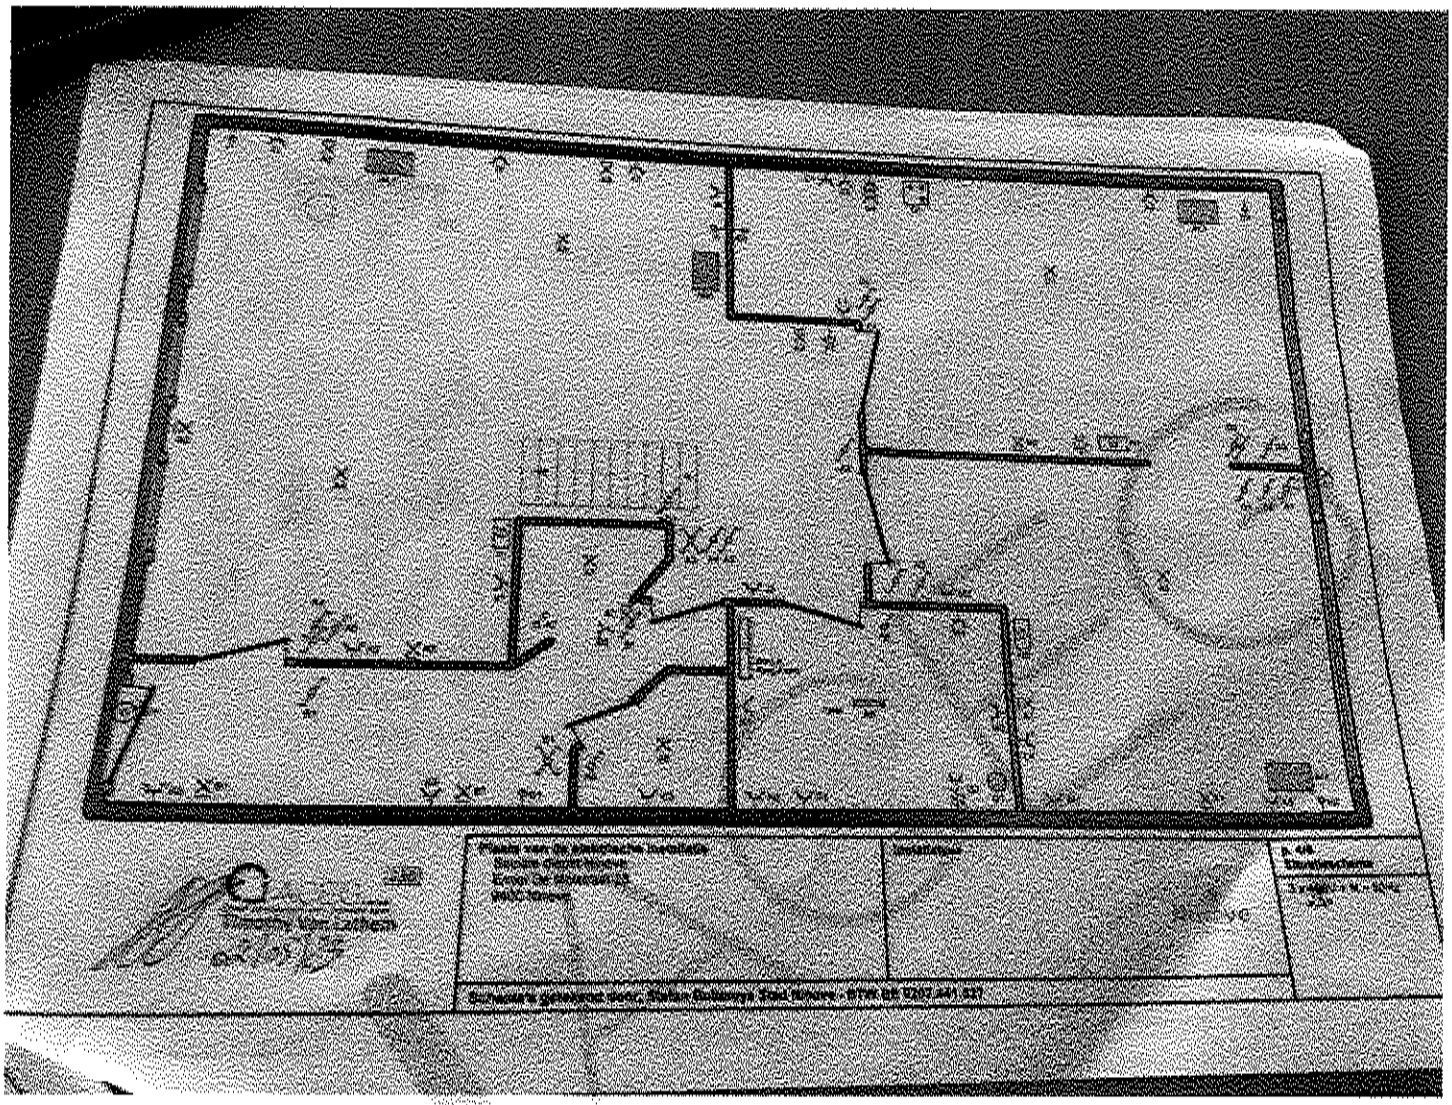

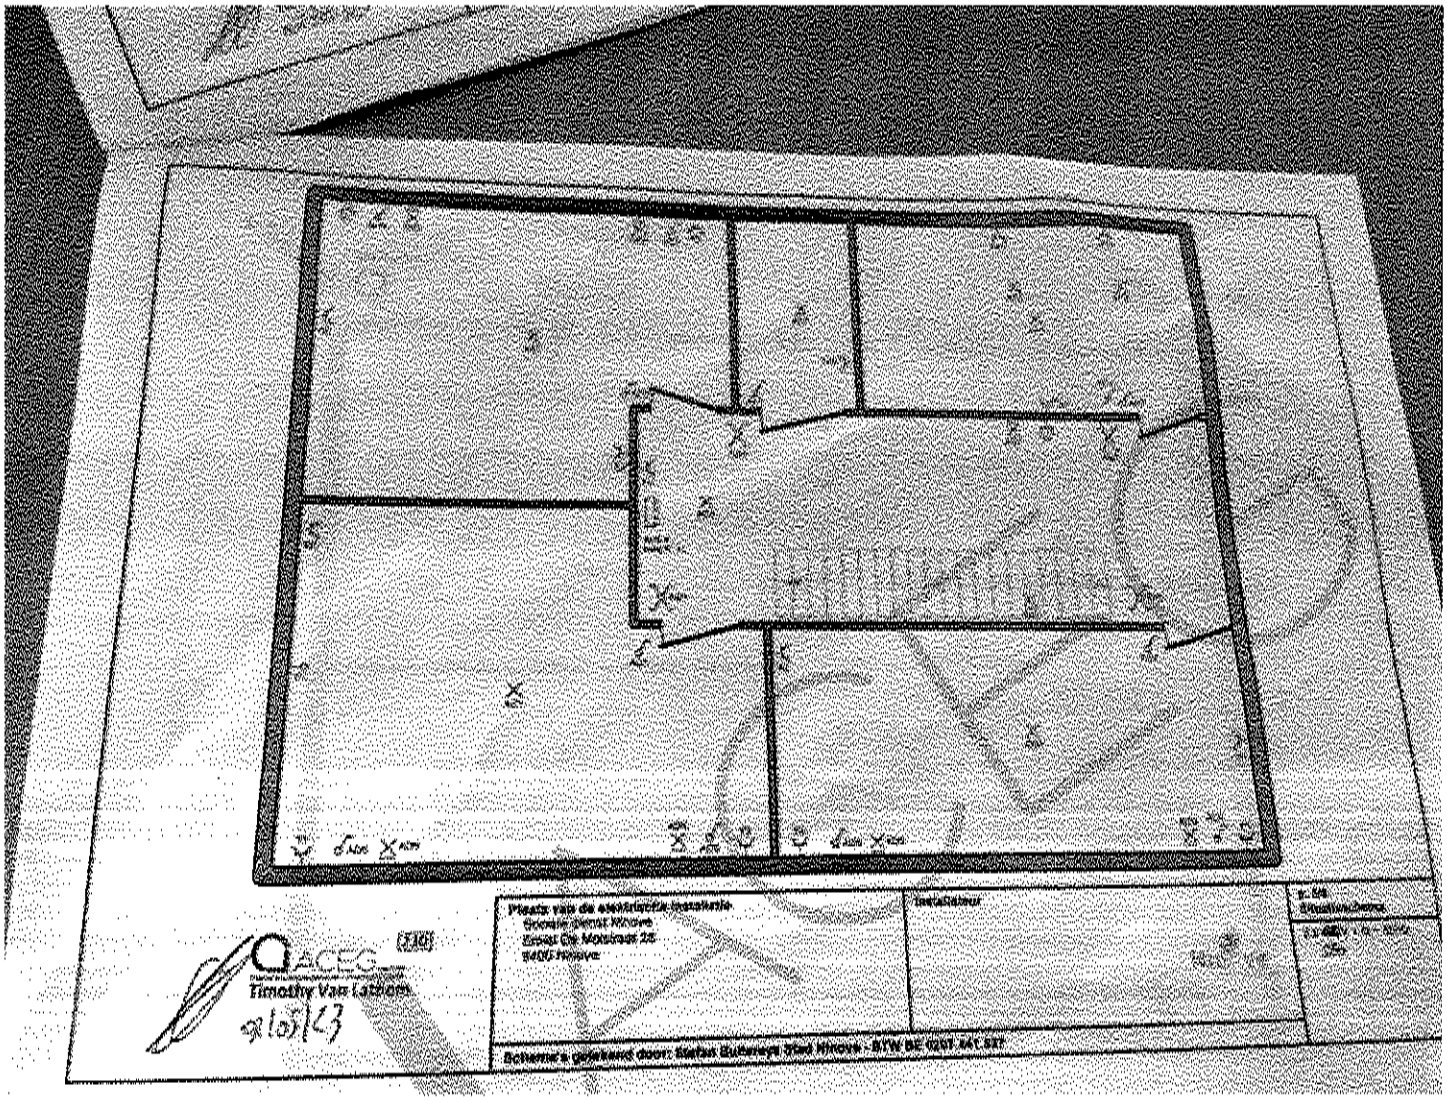
Timothy Van Lathem
Installateur

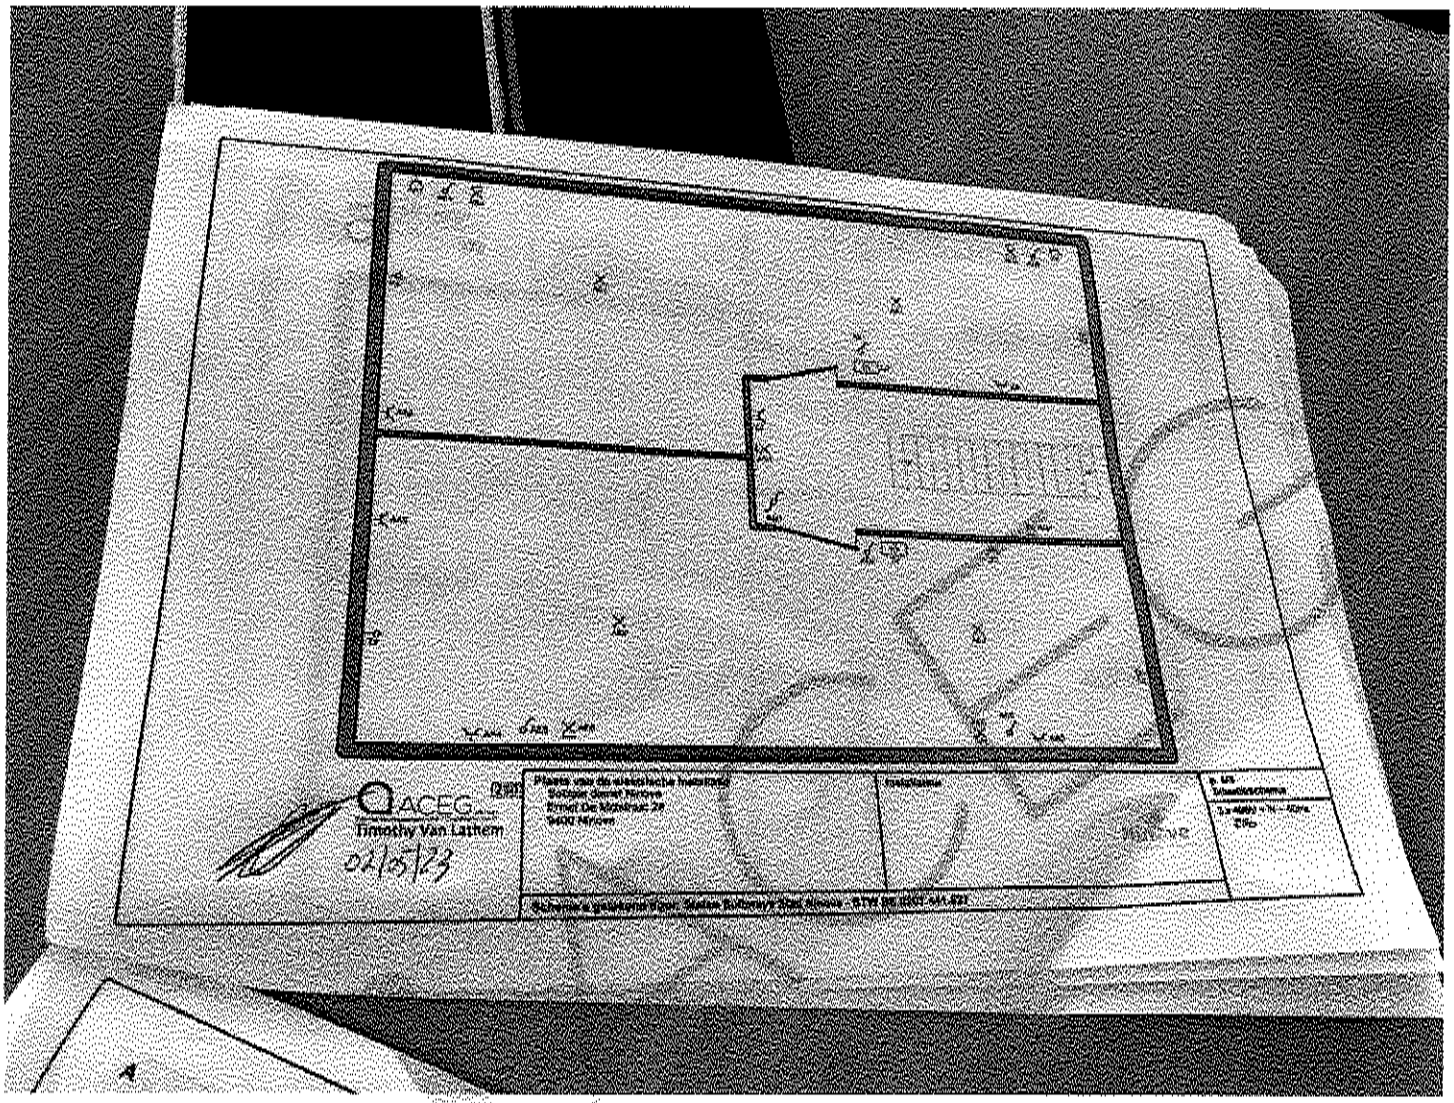
ACEG
Timothy Van Laethem
02/05/23

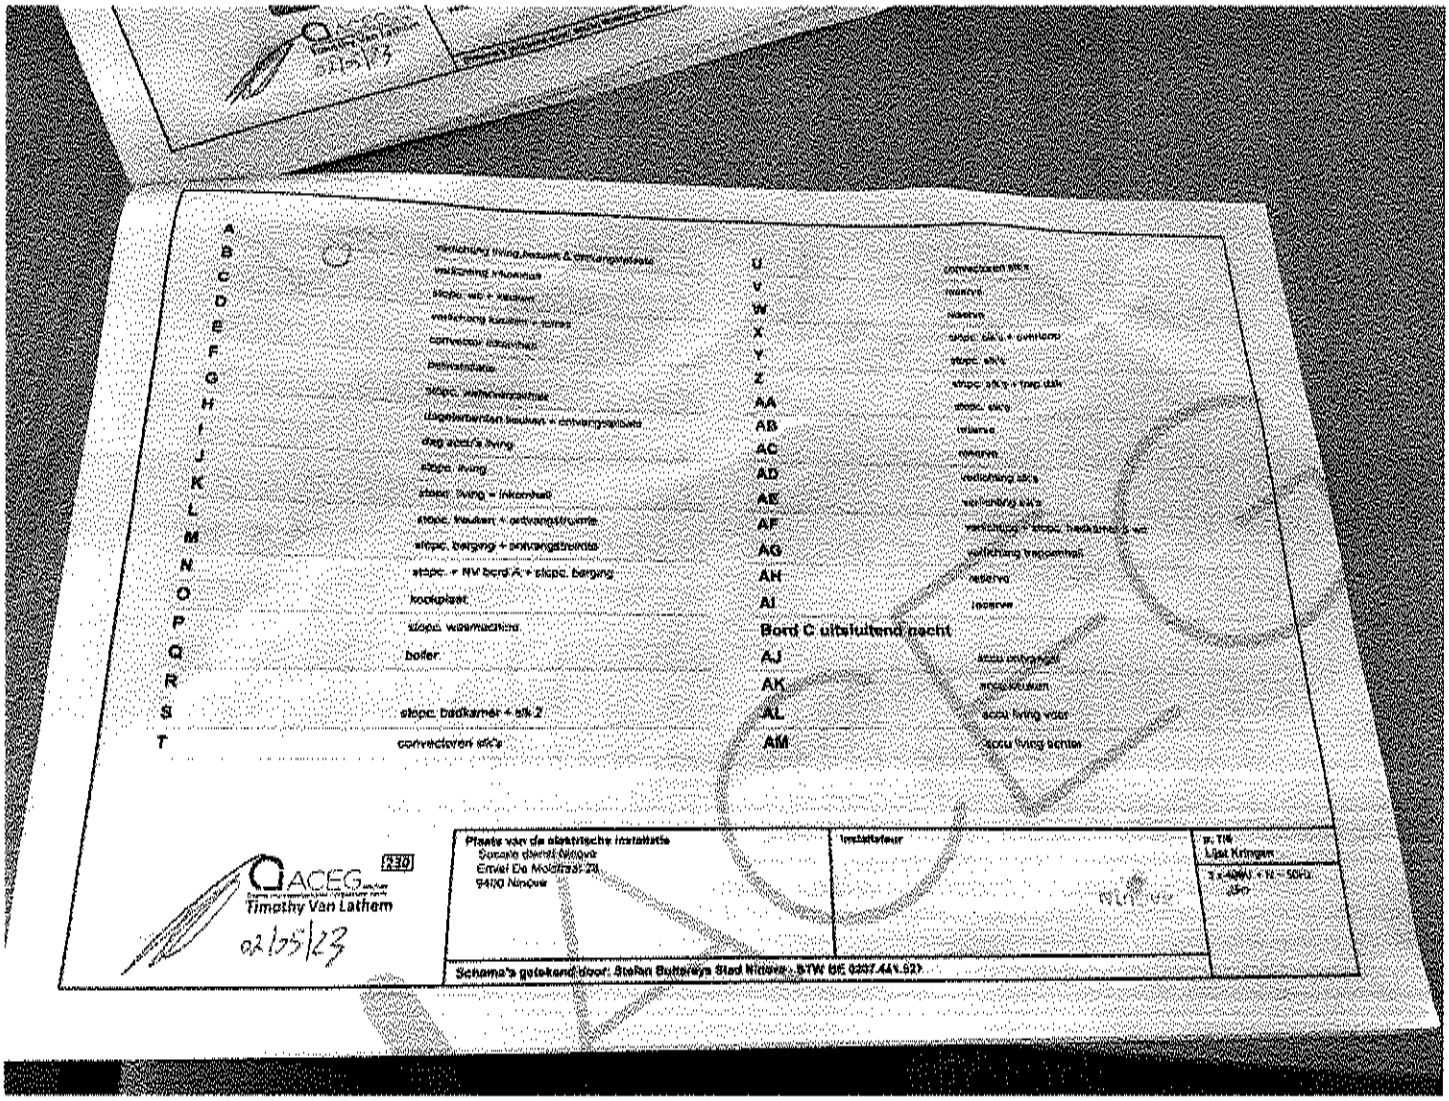
A
B
C
Bord C uitsluitend necht
stopc. badkamer + stk 2
convectoven etc's
kookplaat
boiler
Timothy Van Lathem
02/05/23
Plaats van de elektrische installatie
Schema's getekend door: Stefan Buttelrys Stad Nicuwe - BTW BE 0207.441.527

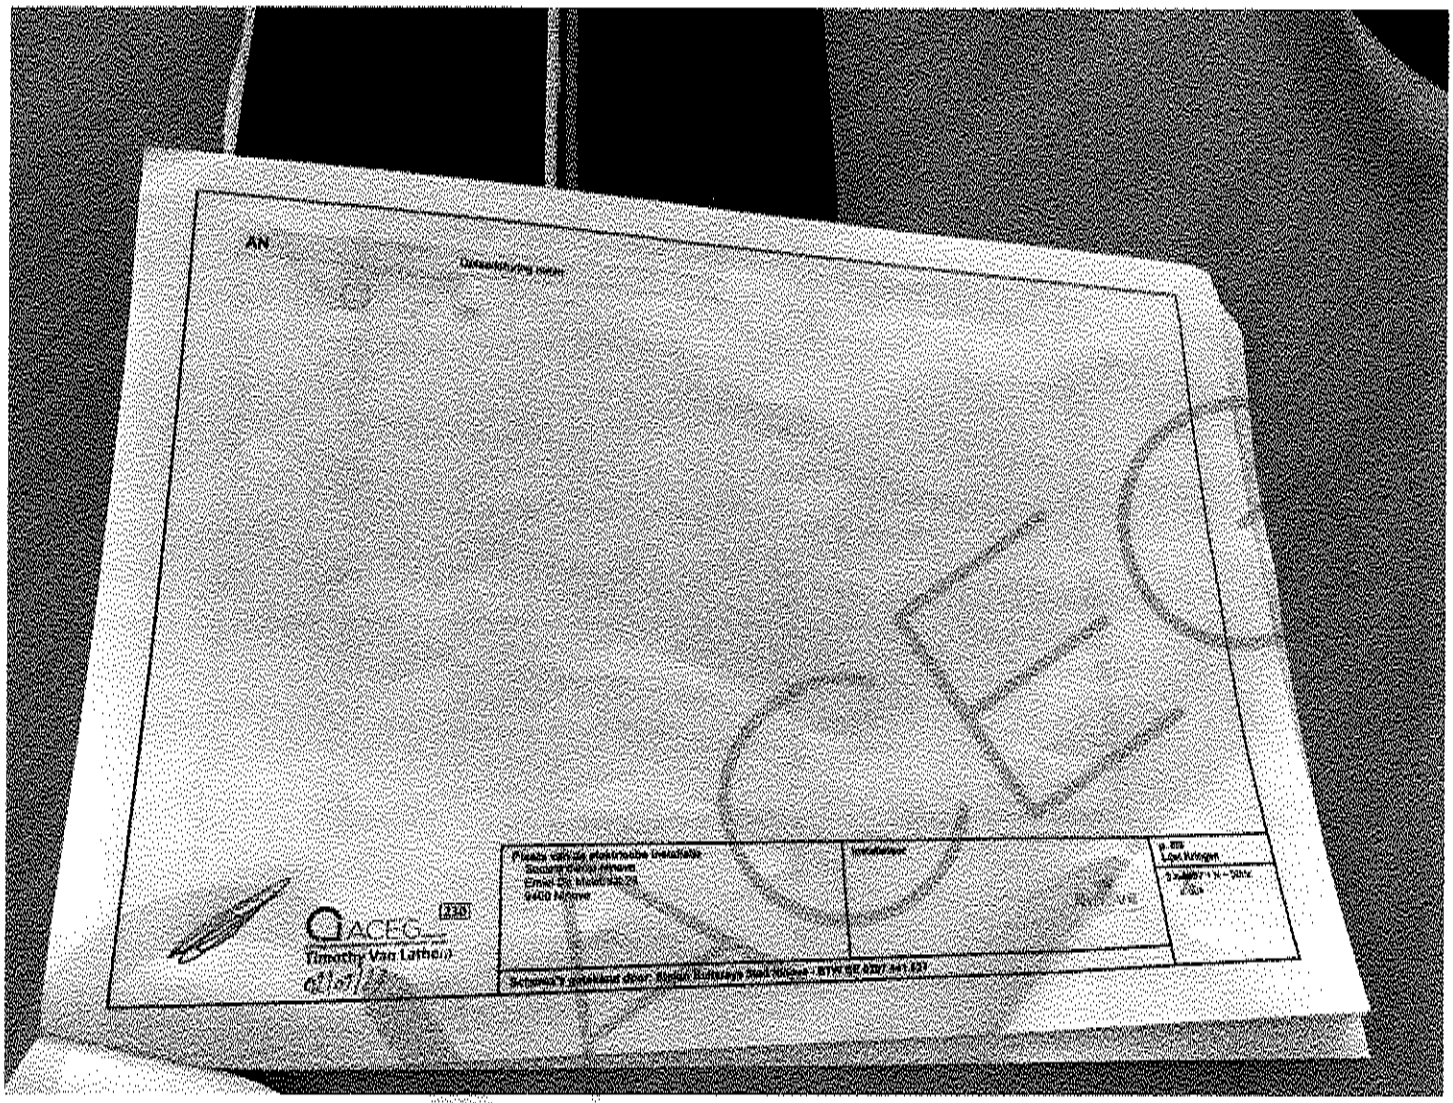
AN
Timothy Van Lathem

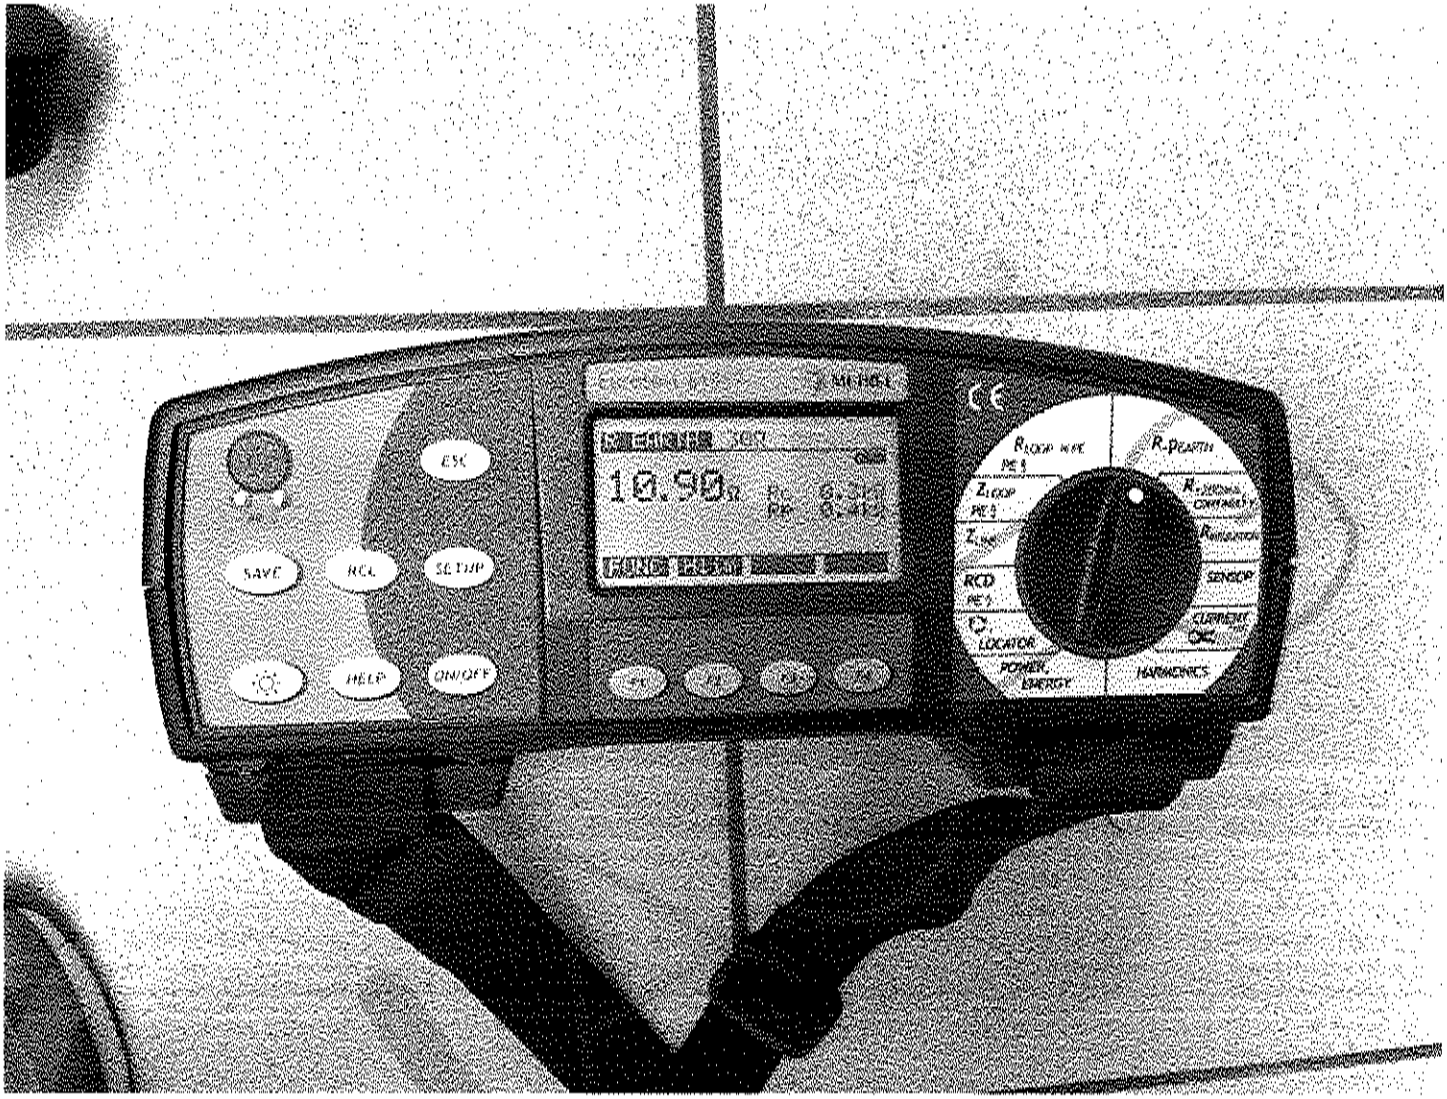
ESC
SAVE
RCL
SETUP
HELP
ON/OFF
10.90Ω
LOCATOR
POWER
ENERGY
HARMONICS
SENSOR


EK
SAVE
SETUP