



Gemeente: SINT-GILLIS-WAAS

Afd.: 1

Schaal: 1/250

Sectie: B

Waterloop nr. 0.8040 (maatbeek)
-20.60-

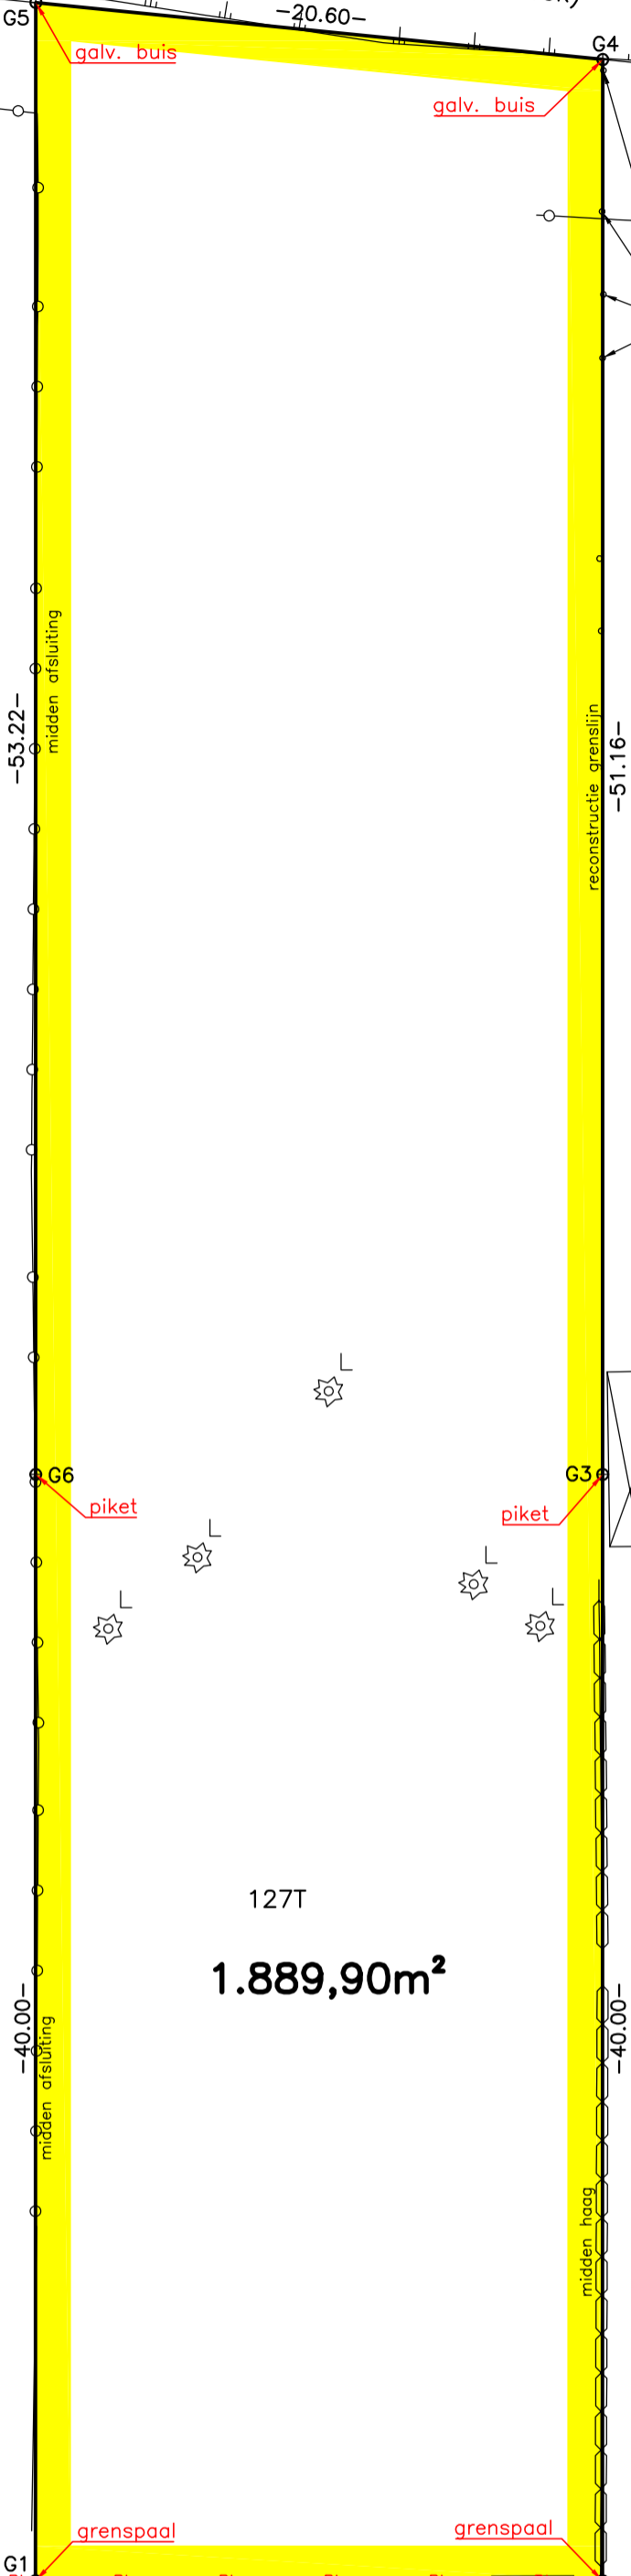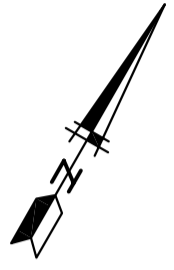

LEGENDE

- ⊕ grenspunt
- onderzoekschouw
- ▤ straatkolk
- ∇ paal verlichting
- ⊃ haag
- afsluiting
- RL — rooilijn
- ▤ verharding: klinkers
- ▤ verharding: beton
- TV distributie
- straatkap waterleiding
- H brandkraan
- ⊣ reflectorpaaltje

Coördinaten volgens Lambert72 (Flepos)

| Nr. | Pt | X(m) | Y(m) |
|-----|----|------------|------------|
| G1 | | 130.622,39 | 214.849,35 |
| G2 | | 130.640,18 | 214.859,54 |
| G3 | | 130.620,30 | 214.894,25 |
| G4 | | 130.594,87 | 214.938,64 |
| G5 | | 130.576,06 | 214.930,24 |
| G6 | | 130.602,51 | 214.884,06 |
| 78 | | 130.640,05 | 214.867,95 |
| 87 | | 130.615,11 | 214.853,87 |
| 96 | | 130.641,52 | 214.836,67 |

Grenspunten en grenslijnen niet gematerialiseerd tenzij anders vermeld op het plan.

Nota grenslijnen:

* G1-G2-G3-G4-G5-G6-G1: volgens plan landmeter Koppen P. dd. 22-11-1971.

GERAADPLEEGDE OPMETINGSPLANNEN:

* Plan landmeter Koppen P. dd. 22-11-1971 (loten 26 en 26bis).

127T
1.889,90m²

Sint-Pietersnieuwstraat

NAAR WAARHEID OPGEMETEN EN OPGEMAAKT DOOR ONDERGETEKENDE LANDMETER-EXPERT (LAN040404) BEËDIGD DOOR DE RECHTBANK VAN EERSTE AANLEG TE DENDERMONDE.

Sint-Gillis-Waas: 27 maart 2026.

LANDMETERSBUREAU DE COENE b.v.b.a.
zaakvoerder: DE COENE Geert
LANDMETER-EXPERT (LAN040404)
Drieste Nijerstraat 21
9170 Sint - Gillis - Waas
03/770.81.82 - 0475/89.06.91
info@landmetersbureau-decoene.be

DE COENE GEERT

Dit plan werd geregistreerd in de databank van de afbakeningsplannen met het referentienummer: 46020-10873.

