


Gemeente ZOERSEL

Afd. 1, Sectie D, nr 107 L5

ONTWERP

- zone voor de hoofdgebouwen
- zone voor bijgebouwen
- bouwrijpe tuinstrook
- 207 m² AF TE STANE WEGBEDDING

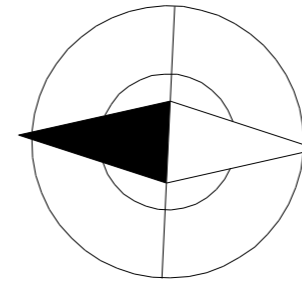

schaal: 1/500

LEGENDE

constructies

- gebouw
- open constructie
- antenne

verharding

- kws verharding
- betegels
- betonklinkers
- betonverharding
- kunststofverharding
- gras
- bos

begrenzing


- terreingrens project
- terreingrens
- oude grens en/of kadastrale grens
- aslijn
- bouwzone hoofdgebouw
- afsluiting beton
- draadafsluiting
- weideafsluiting
- haag
- muur
- talud
- gracht

nutsvoorzieningen

- inspectieput riolering
- huisaansluiting riolering
- straatrooster
- straatkolk
- verlichtingspaal
- combinatiepaal
- elektriciteitspaal
- elektriciteitskast
- hydrant
- sleutelmond water
- sleutelmond gas
- telenet distributiekast
- sleutelmond
- verkeersteken
- verkeerslicht
- afsluitpaal/reflectorpaal
- zitbank
- fietsrek

bomen

- loofboom in plantvak
- loofboom
- naaldboom

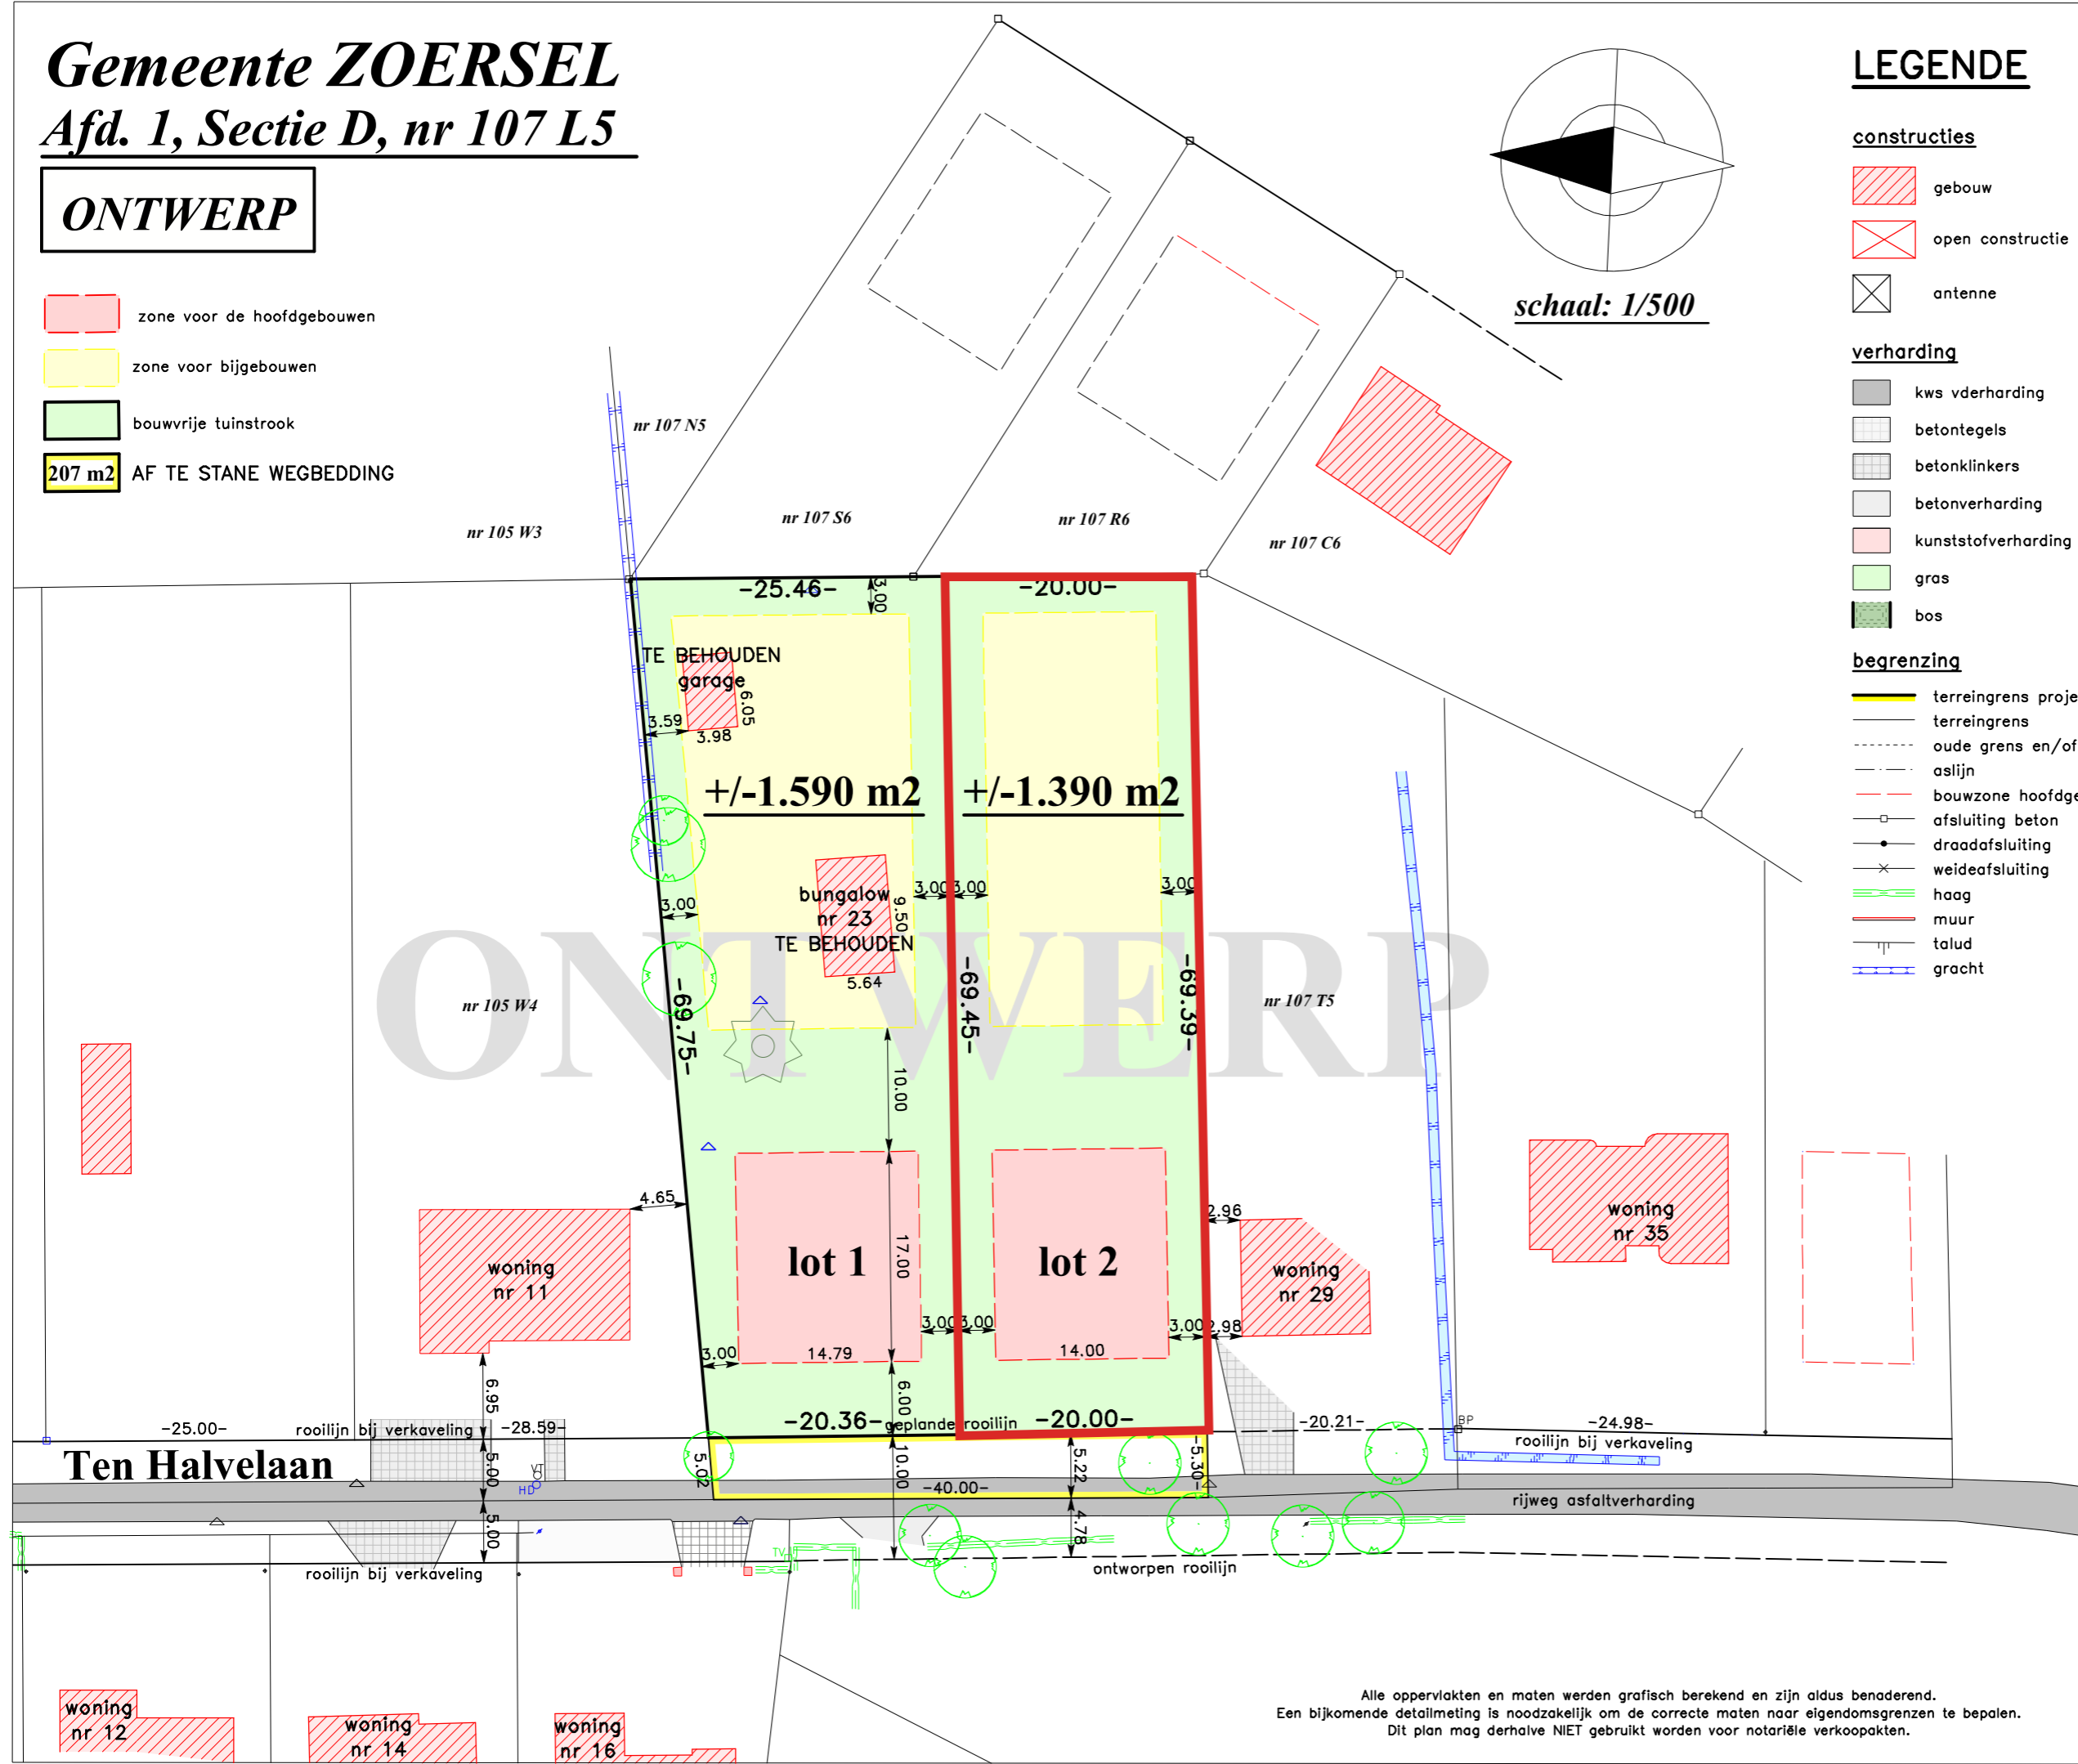

Zoersel, 17 april 2020

luc de rop beëdigd landmeter-expert m.s.o.g.

Sint Antoniusbaan 85 Tel 03 385 03 18
2980 Zoersel Fax 03 289 41 18
E-mail info@landmeterderop.be

REKNR 143-0856487-78 LAN061228
IBAN BE69 1430 8564 8778
BIC GEBABEBB BTW BE0686.207.593

Alle oppervlakten en maten werden grafisch berekend en zijn aldus benaderend.
Een bijkomende detailmeting is noodzakelijk om de correcte maten naar eigendomsgrenzen te bepalen.
Dit plan mag derhalve NIET gebruikt worden voor notariële verkoopakten.