



▼ Rez-de-chaussée

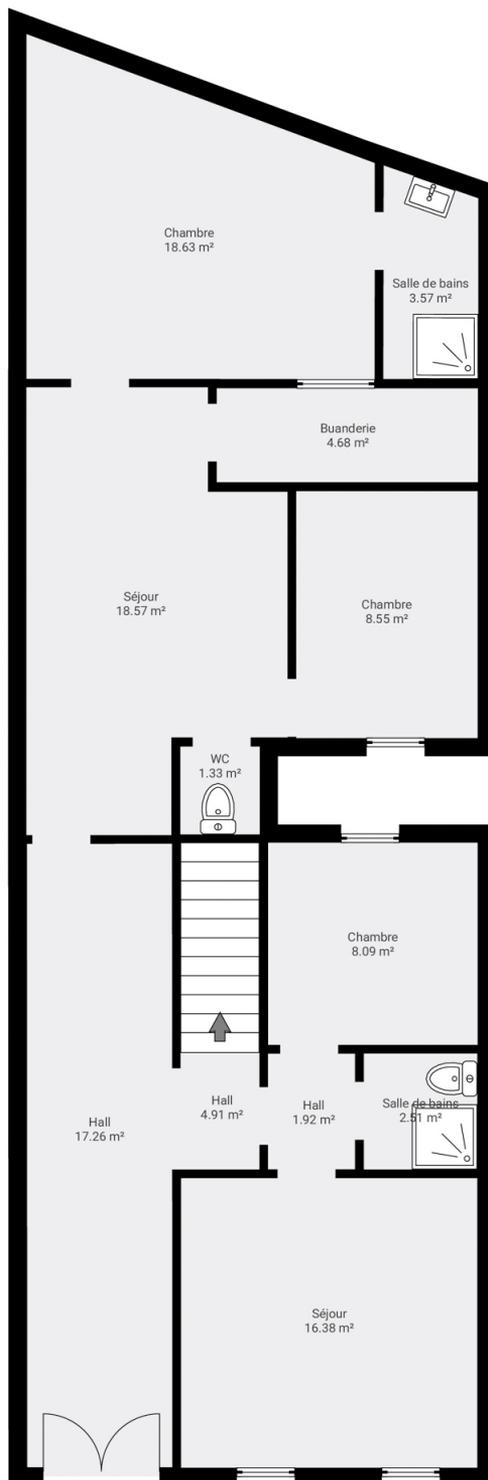


LES PLANS SONT FOURNIS À TITRE INDICATIF ET NE SONT PAS CONTRACTUELS.
T. 0800 82 171 | M. INFO@CERTINERGIE.BE | W. WWW.CERTINERGIE.BE

▼ 1er étage

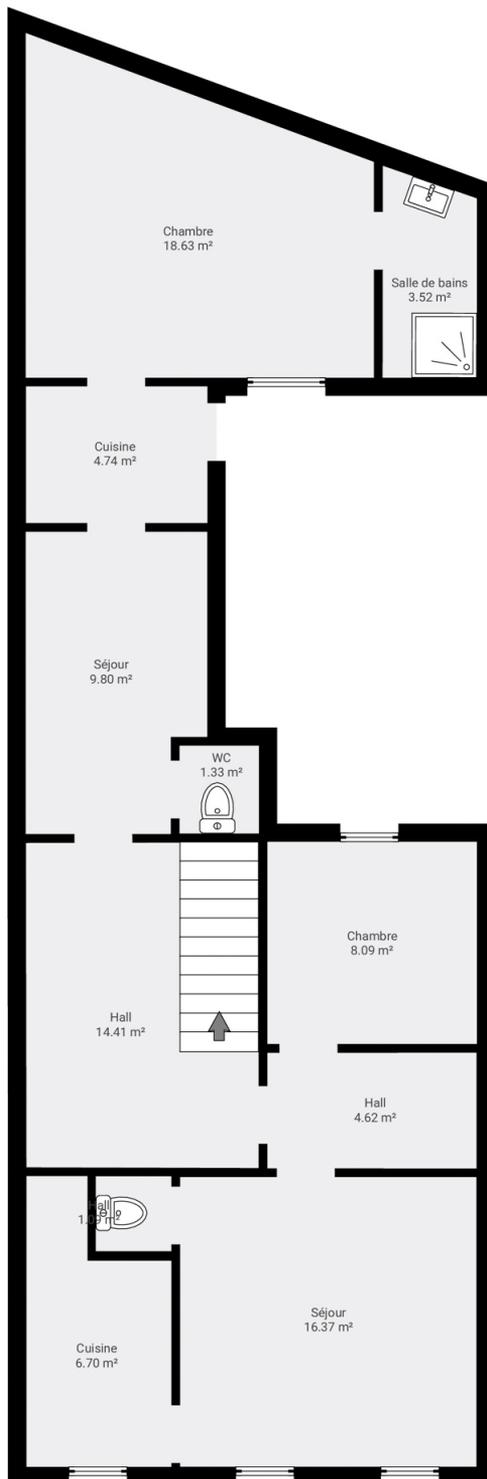

LES PLANS SONT FOURNIS À TITRE INDICATIF ET NE SONT PAS CONTRACTUELS.
T. 0800 82 171 | M. INFO@CERTINERGIE.BE | W. WWW.CERTINERGIE.BE

▼ 2e étage

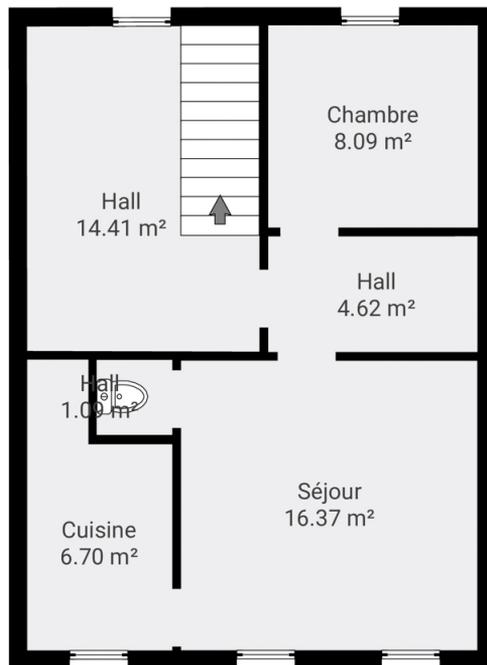

▼ 3e étage

