

Recherche cadastrale


Situation la plus récente

Référence du dossier: XXXXXXXXXX

Parcelles:

Echelle: 1:1000

Capakey	Adresse	Identifié par
21814P0432/00S018	Rue du Travail 1, 1000	Capakey

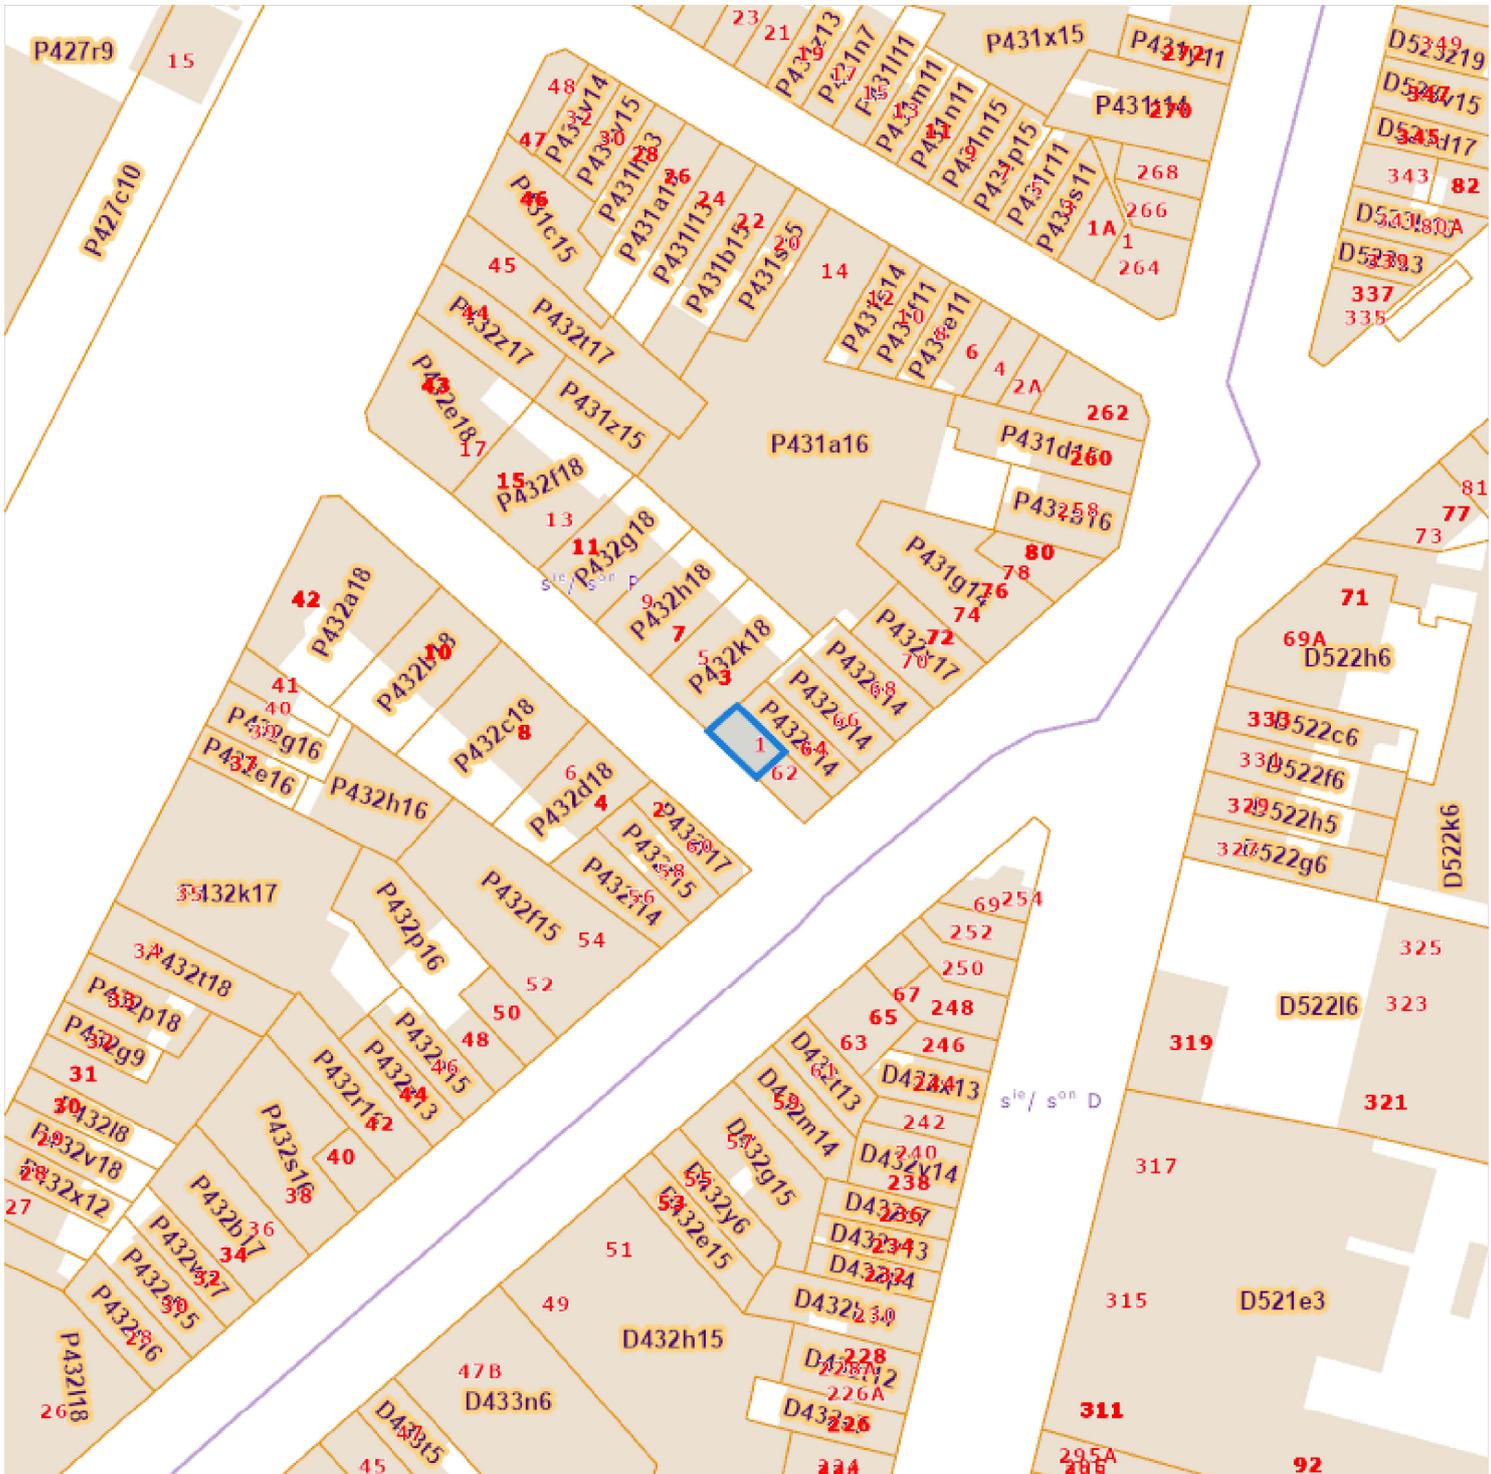

L'AAPD, producteur de la banque de données contenant ces données bénéficie des droits de propriété intellectuelle mentionnés dans la loi du 30 juin 1994 concernant les droits d'auteur et droits voisins.