


Titel...

 orbit

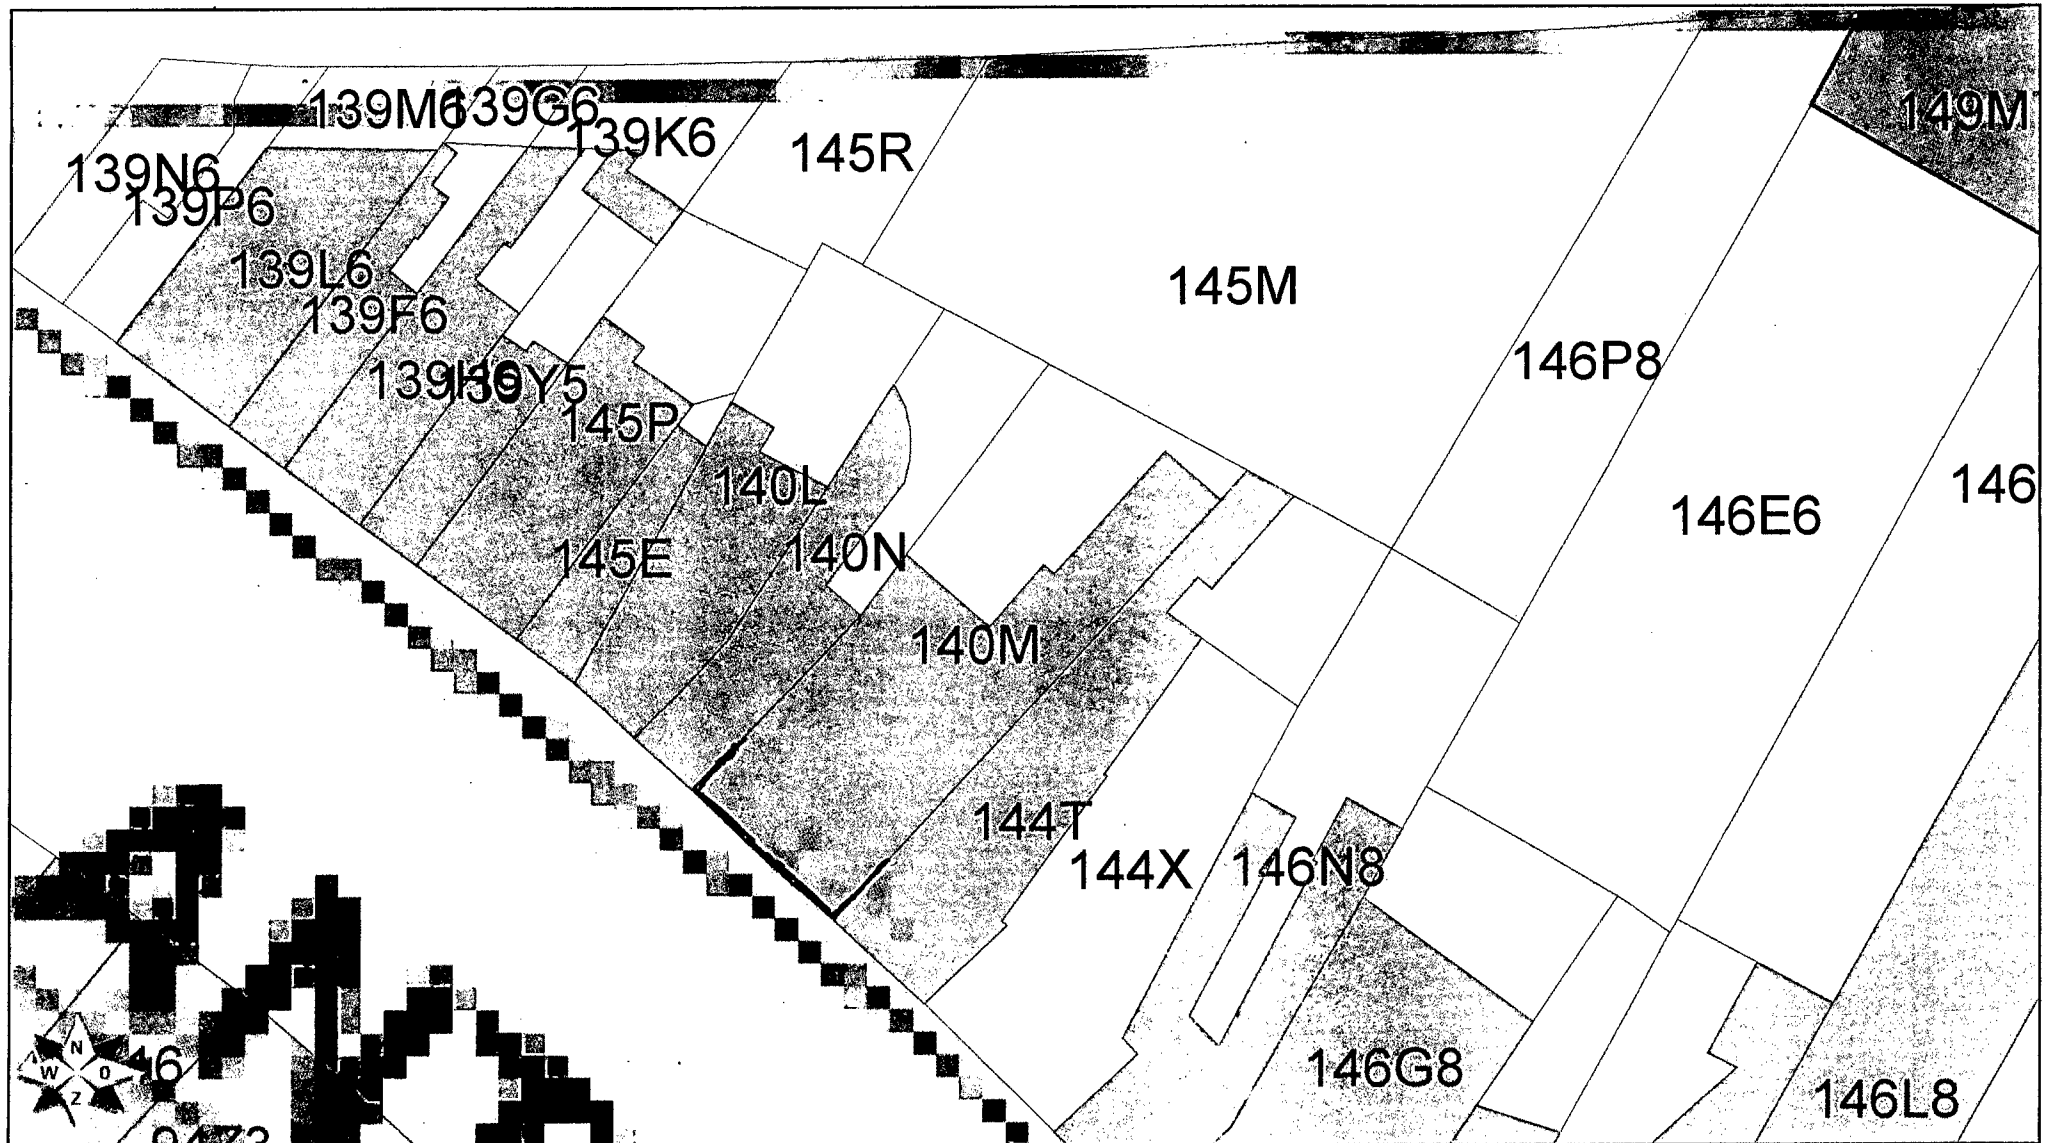

Date 18.02.2013

Scale 1/500



STAR WARME BAKKERIJ

800 cm

80 cm

75 cm

Lichtbak

75 cm

65 cm

217 cm

65 cm

178 cm

65 cm

178 cm

65 cm

248 cm

Eva W.
stadssecretaris

Steve D'Hulster
schepen

BEWILLEN
Plan van inrichting omgevoegd te worden bij het
desbetreffende besluit van het Schepencollege van
heden onder nr. 90031 .. 2012/0085
Mortsel, 29/12/2013
Namens het College van Burgemeester en Schepenen:
In opdracht Voor de Burgemeester,
De Secretaris, De Schepen van Ruimtelijke Ordening