

N66

WINKEL LINKS

CROMBE

BRAECKMANS

ANTWERPSESTRAAT 68 MORTSEL

RECHTS VAN ONS N70

STAR 23 BVBA

11,5

B 4,660 M

DEUR INGAANG

INKOM APPARTMENTEN

DEUR TRAP naar DE BEWONER Appartment

2,10

2,10

Hoogte Van het plafond 2,70

7M

8,30

KEUKEN

Brand Blusser 2

Brand Blusser

①

1M

Toeg DRANK

Inkom Restaurant

BOUWINGEN
Plan gezien om gevoegd te worden bij het desbetreffend besluit van het Schepencollege van heden, onder nr. 9003 / ... 2016

Mortsel, 07 MAART 2016
Namens het College van Burgemeester en Schepenen:
In opdracht Voor de Burgemeester
De Secretaris, De Schepenen Van Ruimtelijke Ordening

Eva Wuyts
stadssecretaris



TRAP ONDER

Brand Blusser ③

1,50

OOK voor Zien voor HANDKAPT

2 LAVABO

WC

TERAS

3,9

Nood uitgang

DEUR ①

Scherf deur 1,6

②

OOK voor HANDKAPT voor Zien

Nood uitgang

DEUR 1,20


naar Buiten




PARKING ACHTER AAN

Eerste verdieping

deze gedeelte
wordt niet gebruikt

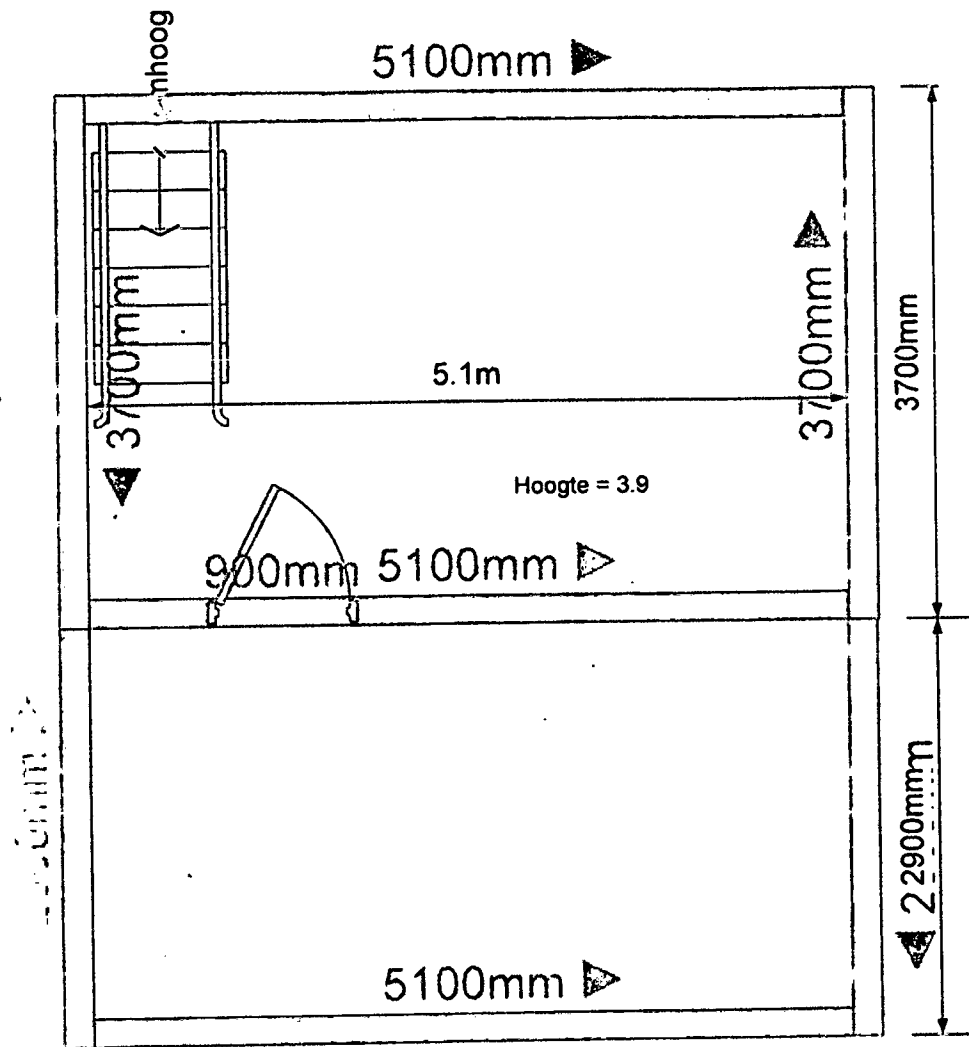

STAR BAKKER
ANTWERPSESTRAAT 68

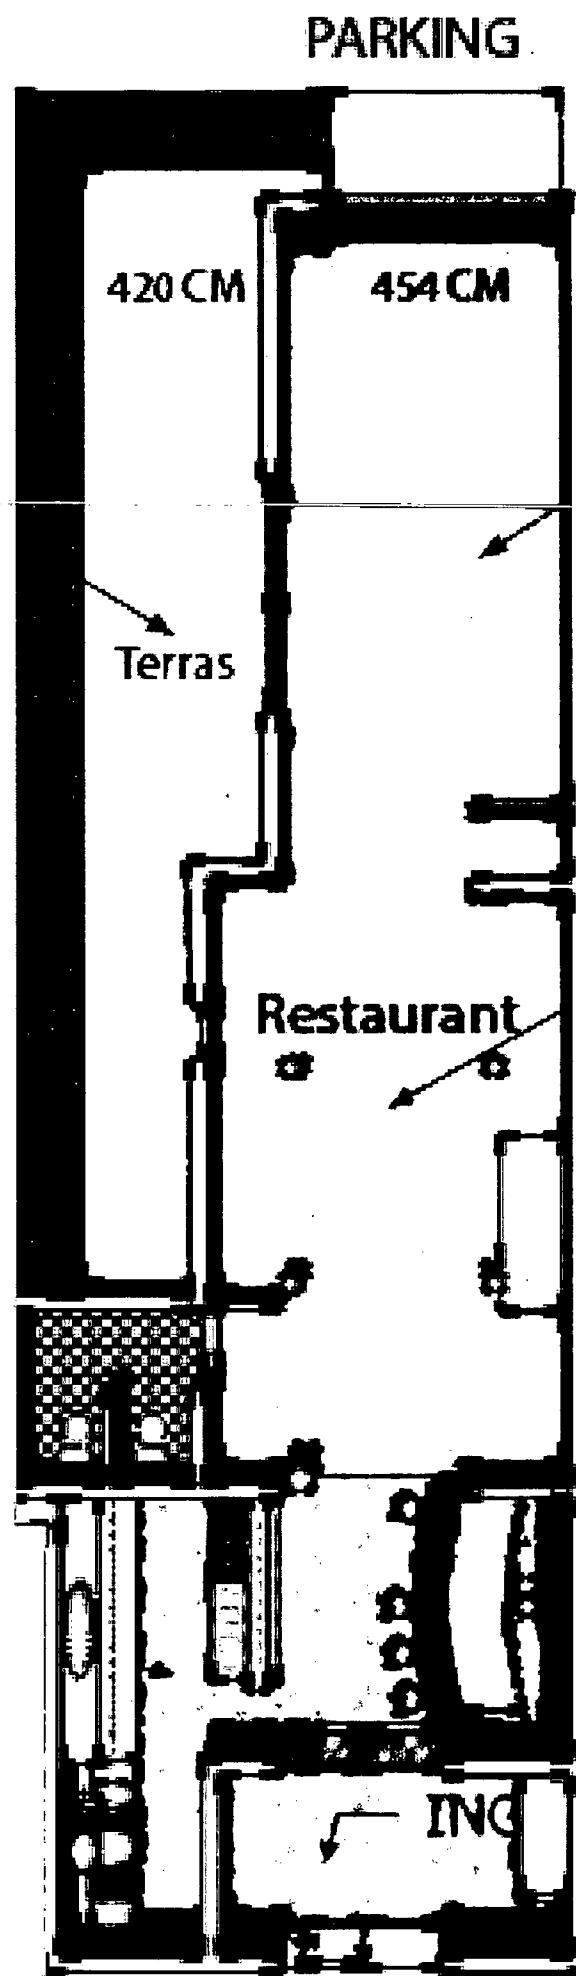


Restaurant

BALLON ZAAK
ANTWERPSESTRAAT 66

Antwerpsestraat 68
Mortsel


Winkel:
Crombe Braeckmans
FRIWA nr 66

Winkel:
STAR23 BVBA

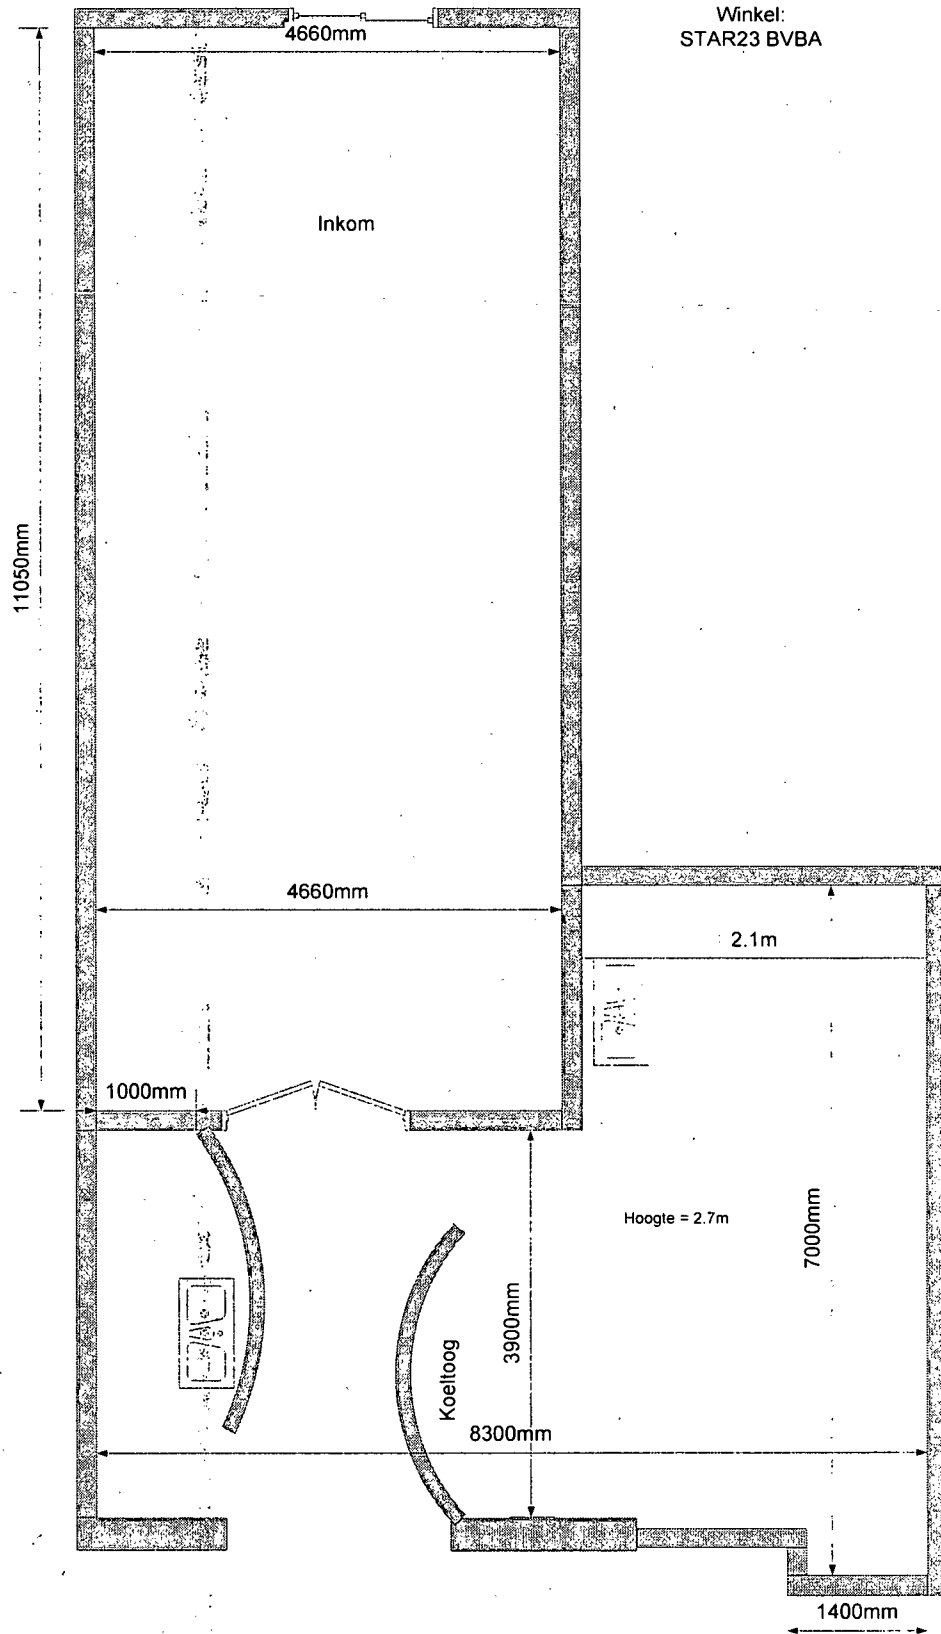

Nieuwe toestand: gelijkvloerse verdieping

ANTWERPSE STRAAT

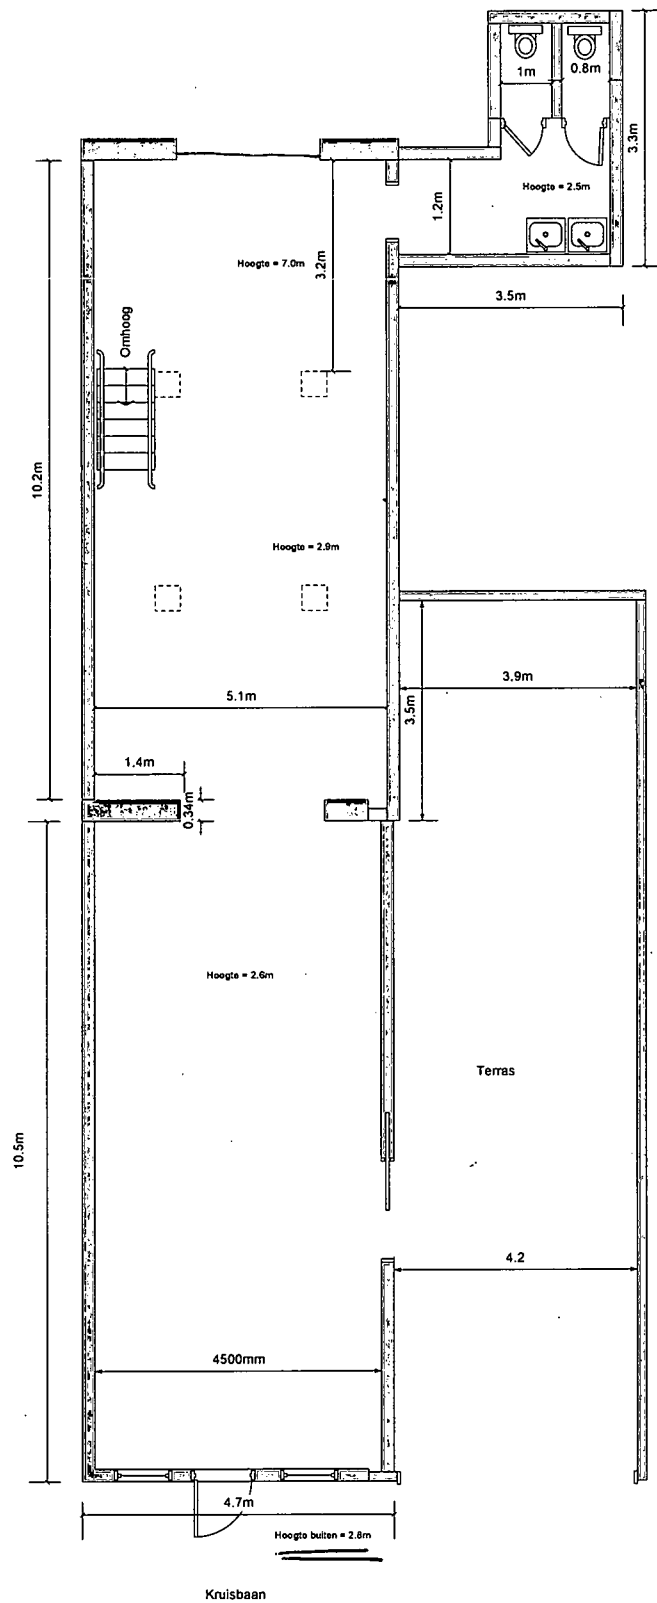

 Pilaren

Titel..Inplantungsplan

orbit



Date 27.01.2016

Scale 1/500

