


▼ Rez-de-chaussée

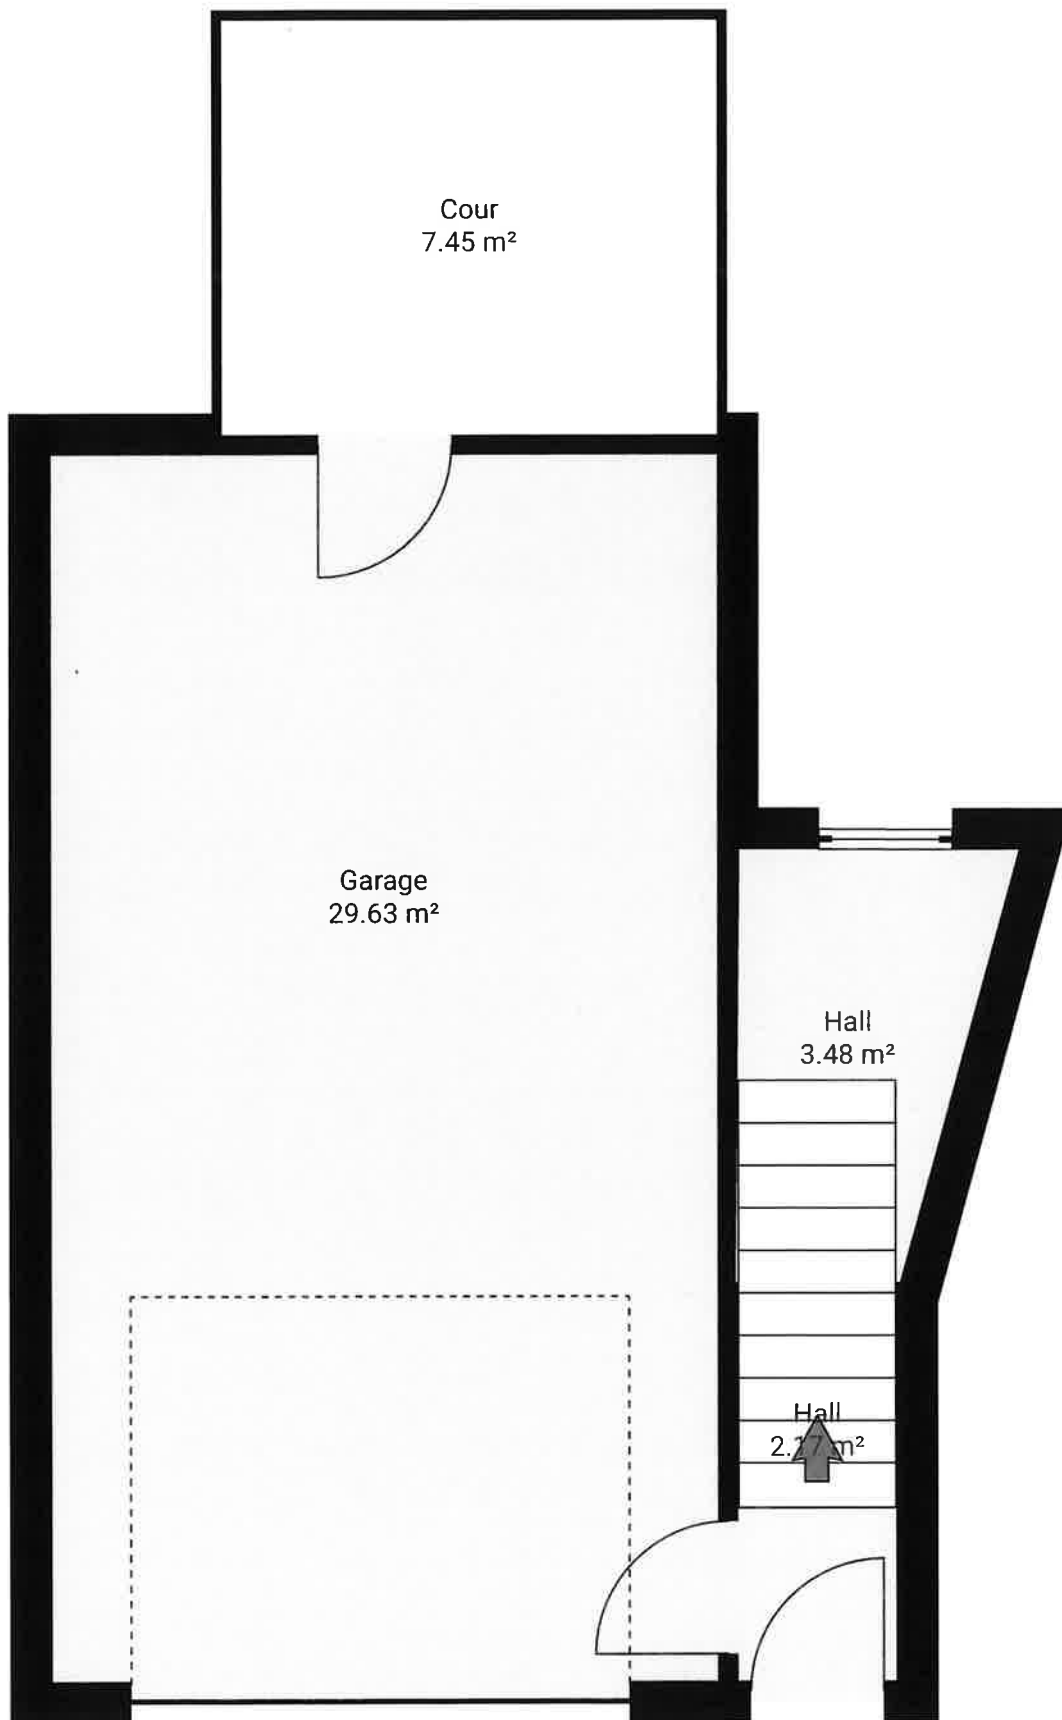


CE PLAN EST FOURNI EN L'ETAT SANS GARANTIE D'AUCUNE SORTE, Y COMPRIS, SANS S'Y LIMITER, DES GARANTIES QUANT À LA QUALITE ET À LA PRÉCISION DES DIMENSIONS.

0.0 0.5 1.0 1.5 2.0m


1:43

Page 1/4


▼ IER ETAGE

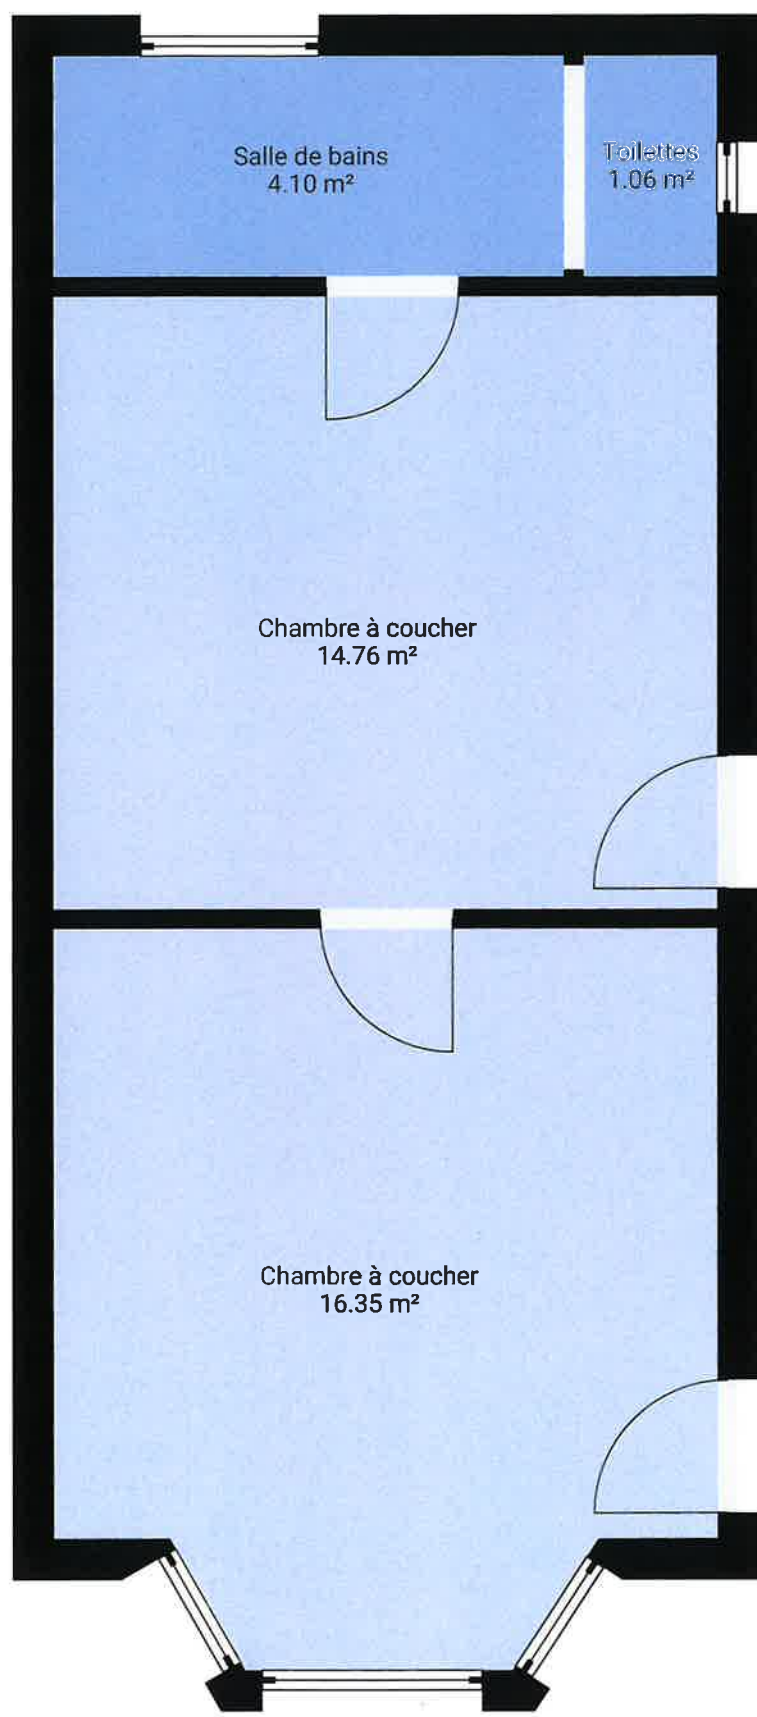

CE PLAN EST FOURNI EN L'ETAT SANS GARANTIE D'AUCUNE SORTE, Y COMPRIS, SANS S'Y LIMITER, DES GARANTIES QUANT À LA QUALITE ET À LA PRÉCISION DES DIMENSIONS.

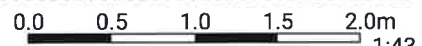

2<sup>er</sup> étage

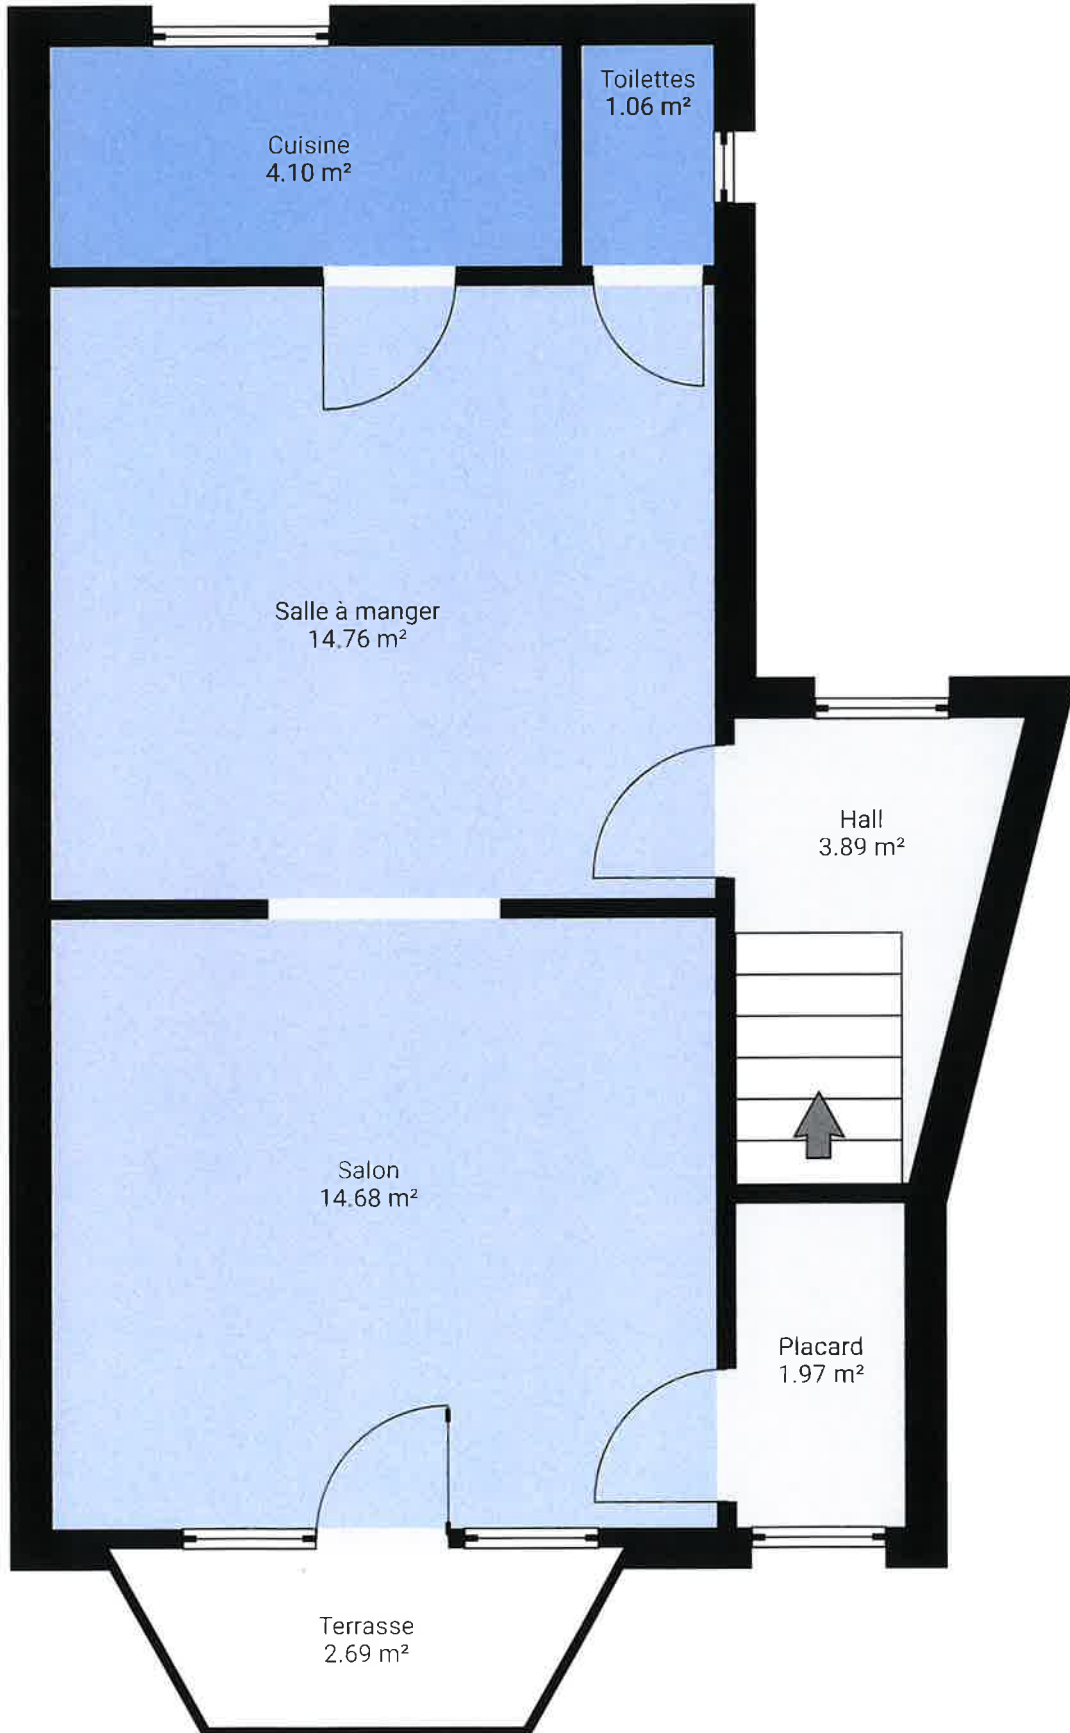

COMBLES

