



ZETEL ANTWERPEN
Van der Sweepstraat 3 bus 44
2000 Antwerpen
Tel. 03 216 28 90
Fax 03 238 86 65

ZETEL BRUSSEL
Clovislaan 15
1000 Brussel
Tel. 02 230 81 82
Fax 02 230 80 08



PROCES-VERBAAL OVER HET ONDERZOEK VAN EEN ELEKTRISCHE LAAGSPANNINGSINSTALLATIE

ADRES INSTALLATIE: Verweldplein
1030 Brussel

EIGENAAR: _____

Adres: _____

OPDRACHTGEVER: EBM BVBA

Adres: ploegsebaan 12113

INSTALLATEUR: 2930 Brasschaat

Adres: _____

BTW of IK: 0466 104 893

EAN: _____
Ref.: _____ Teller nr. 34290124
Index: _____

Datum van het onderzoek: 19/12/2011 Aard van het onderzoek: gelijkvormigheidsonderzoek - controlebezoek volgens:

(AREI art. 270) (AREI art. 271) (AREI art.276) (AREI art. 276bis) (ARAB art. 262) (K.B.2.6.2008) (T.R. art. 231) (Voorschr. DNB)

Aard installatie: Nieuwe - Uitbreiding - Wijziging - Voorlopig - Verzwaring - verkoop wooneenheid: Type der lokalen: app 4-14

Begin werken: Fundering vóór-na 1.10.81 - Elektrische installatie vóór-na 1.10.81 - 1.1.83 AREI art. 86

Aansluiting: Spanning 2x230 V Bescherming van de aansluiting 40 A

Voedingskabel hoofdbord: 2 X 10 mm² Alg. schakelaar: type 240/130mA

Type van de aardelektrode: lust- baren - pennen - horizontale geleider Schema: Ⓟ

Aantal borden: 1; Aantal eindstroombanen: 7; RA: 3,10 Ohm; RI tot 50 MOhm

wendige invloedsfactoren: _____

BESCHRIJVING: zie aardelektrode + situatie schema

UITGEVOERDE CONTROLES: zie verso _____

VASTGESTELDE INBREUKEN EN/OF NOTA'S: geen

PROCES-VERBAAL VAN HET
GELIJKVORMIGHEIDSONDERZOEK
gezien op
de aangesnelde van de stroomverdelers
naam:
handtekening:

NOTA: veel stuff niet mogelijk
NOTA: verlichting badkamer mag niet geplecht

PLICHTEN VAN DE EIGENAARS, BEHEERDERS OF HUURDERS: Zie keerzijde.


BESLUIT De installatie is conform. De ingangsklemmen van de algemene ADS werden verzegeld en de ééndraads- en situatieschema's werden voor gezien getekend. De installatie dient opnieuw gecontroleerd uiterlijk op 10/12/2030 (art. 271 AREI) alsook vóór de ingebruikname van elke belangrijke wijziging of beduidende uitbreiding, uitgevoerd voor deze datum.
 De installatie is niet conform.
 De installatie mag in dienst blijven, indien zonder vertraging wordt voldaan aan de vastgestelde inbreuken en de gepaste maatregelen getroffen worden opdat de installatie geen gevaar vormt voor personen of goederen. De installatie is niet conform. De installatie dient opnieuw gecontroleerd te worden (door hetzelfde) organisme uiterlijk op _____

DE AGENT-ONDERZOEKER:
nr. + naam + handtekening

BTU 303
Von ede Poch Slenck


De directeur,



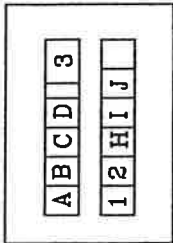

- 1: 2P 40A 300mA
- A: 2P 16A licht slaapkamer, leefruimte, gang
- B: 2P 32A kookvuur
- C: 2P 20A keuken
- D: 2P 20A leefruimte, slaapkamer 2
- 2: 2P 40A 30mA
- H: 2P 20A slaapkamer 1, gang, badkamer
- I: 2P 20A vaatwas
- J: 2P 16A boiler

3: klok

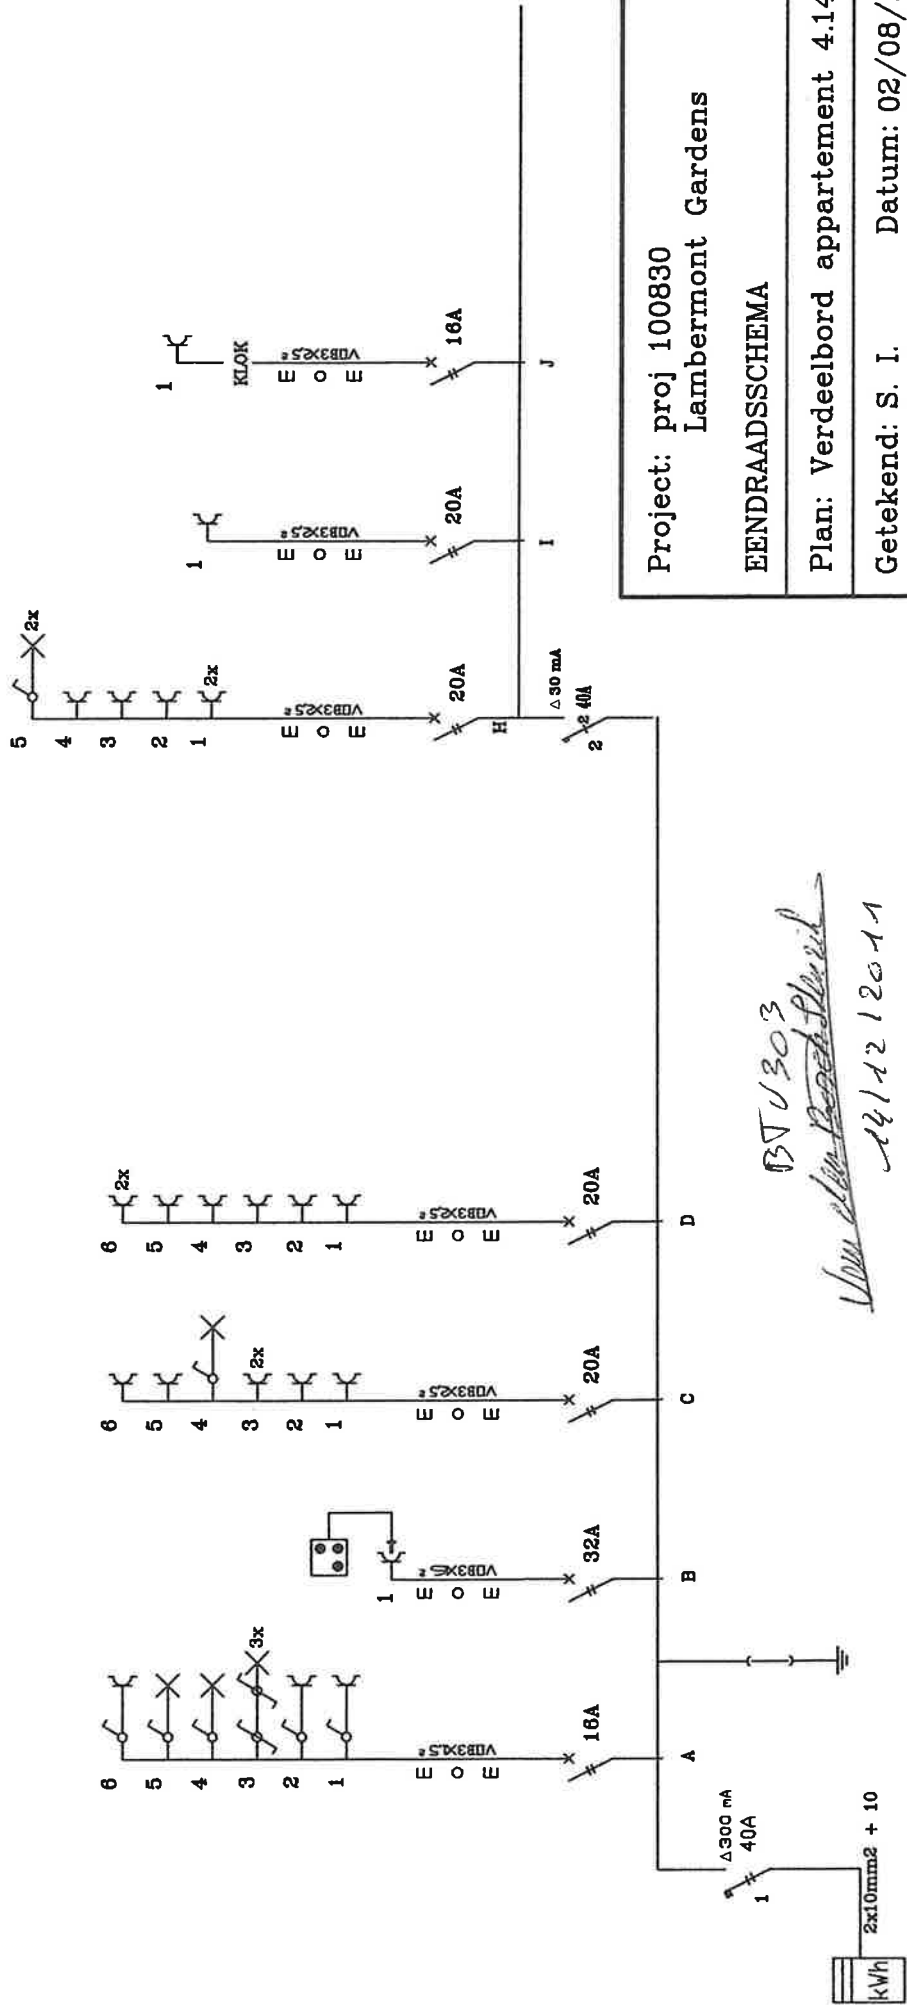

Project: proj 100830 Lambermont Gardens
EENDRAADSSHEMA
Plan: Verdeelbord appartement 4.14
Getekend: S. I. Datum: 02/08/2011
EBM Elektrotechniek bvba Ploegsebaan 126/3 2930 Brasschaat T:03/295.32.72 F:03/295.48.15

BTU303
Van der Borch
14/12/2011