


2° VERDIEP

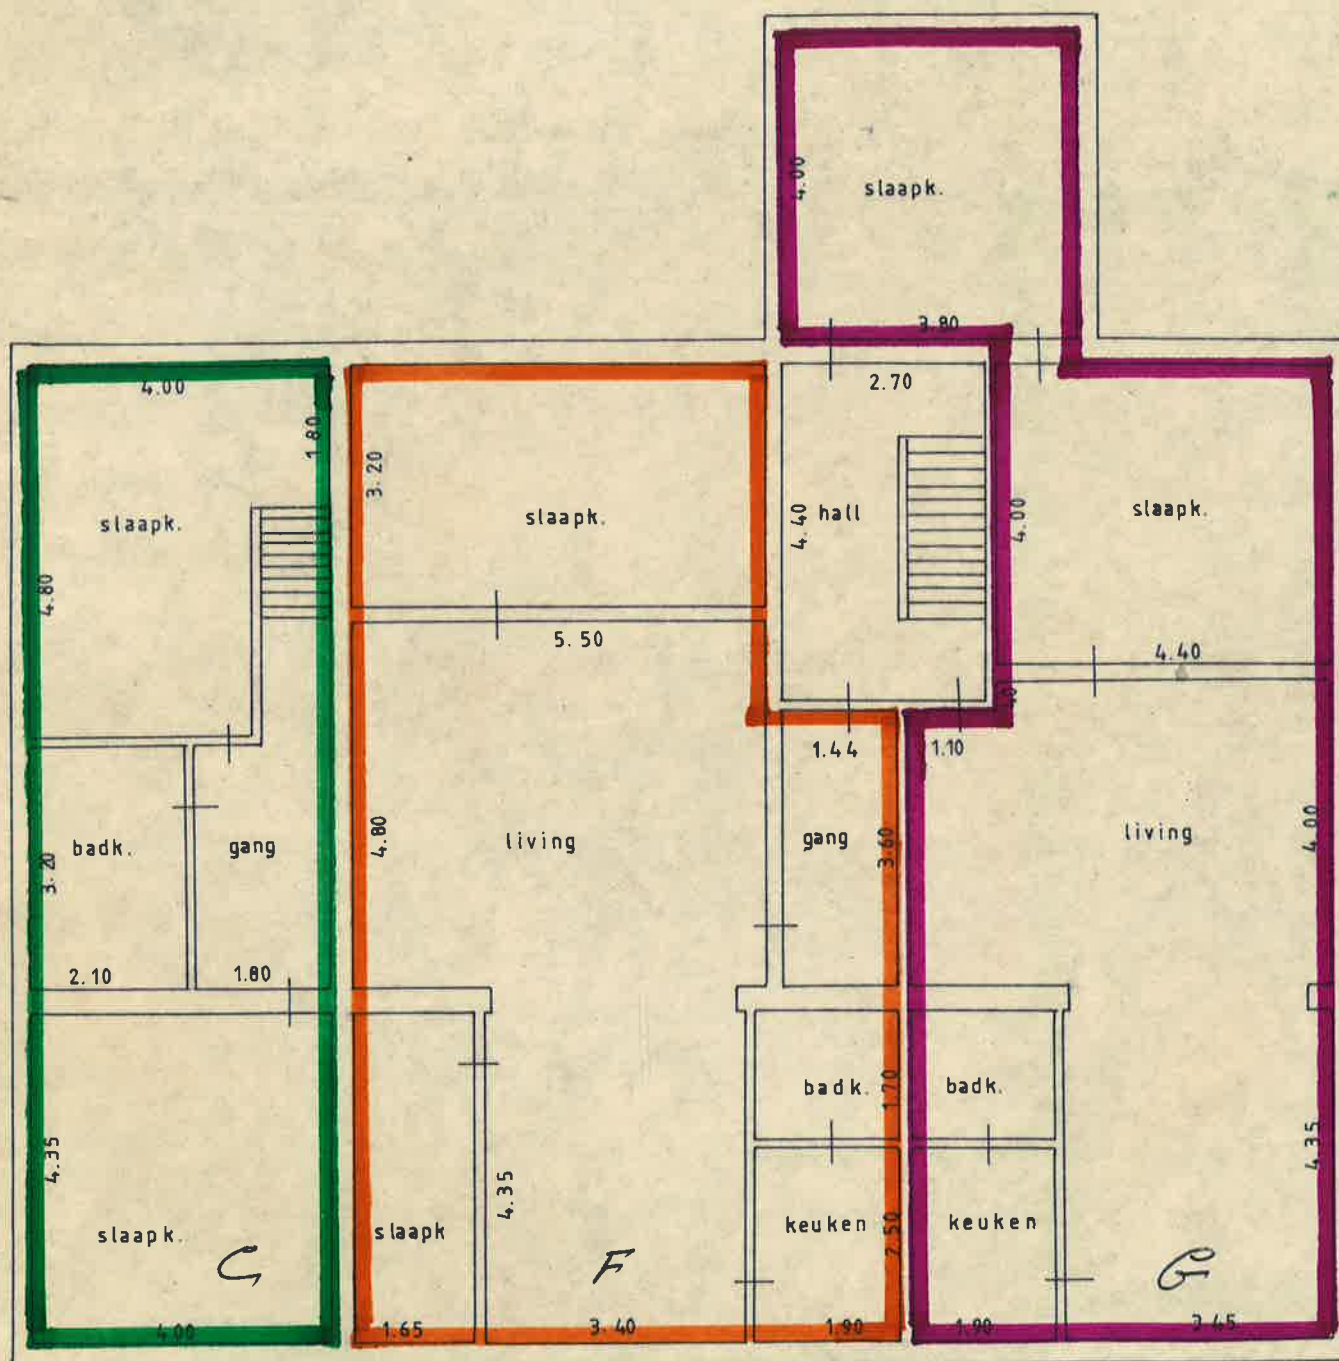


Geregistreerd en bladen geen te Antwerpen, elfde kantoor der registratie
 op. 29 1087
 boek 6120 blad 82 vak 25
 Ontvangen: tweehonderd vijftig frank

De ontvanger,


G. MAHIEU

1^o VERDIEP

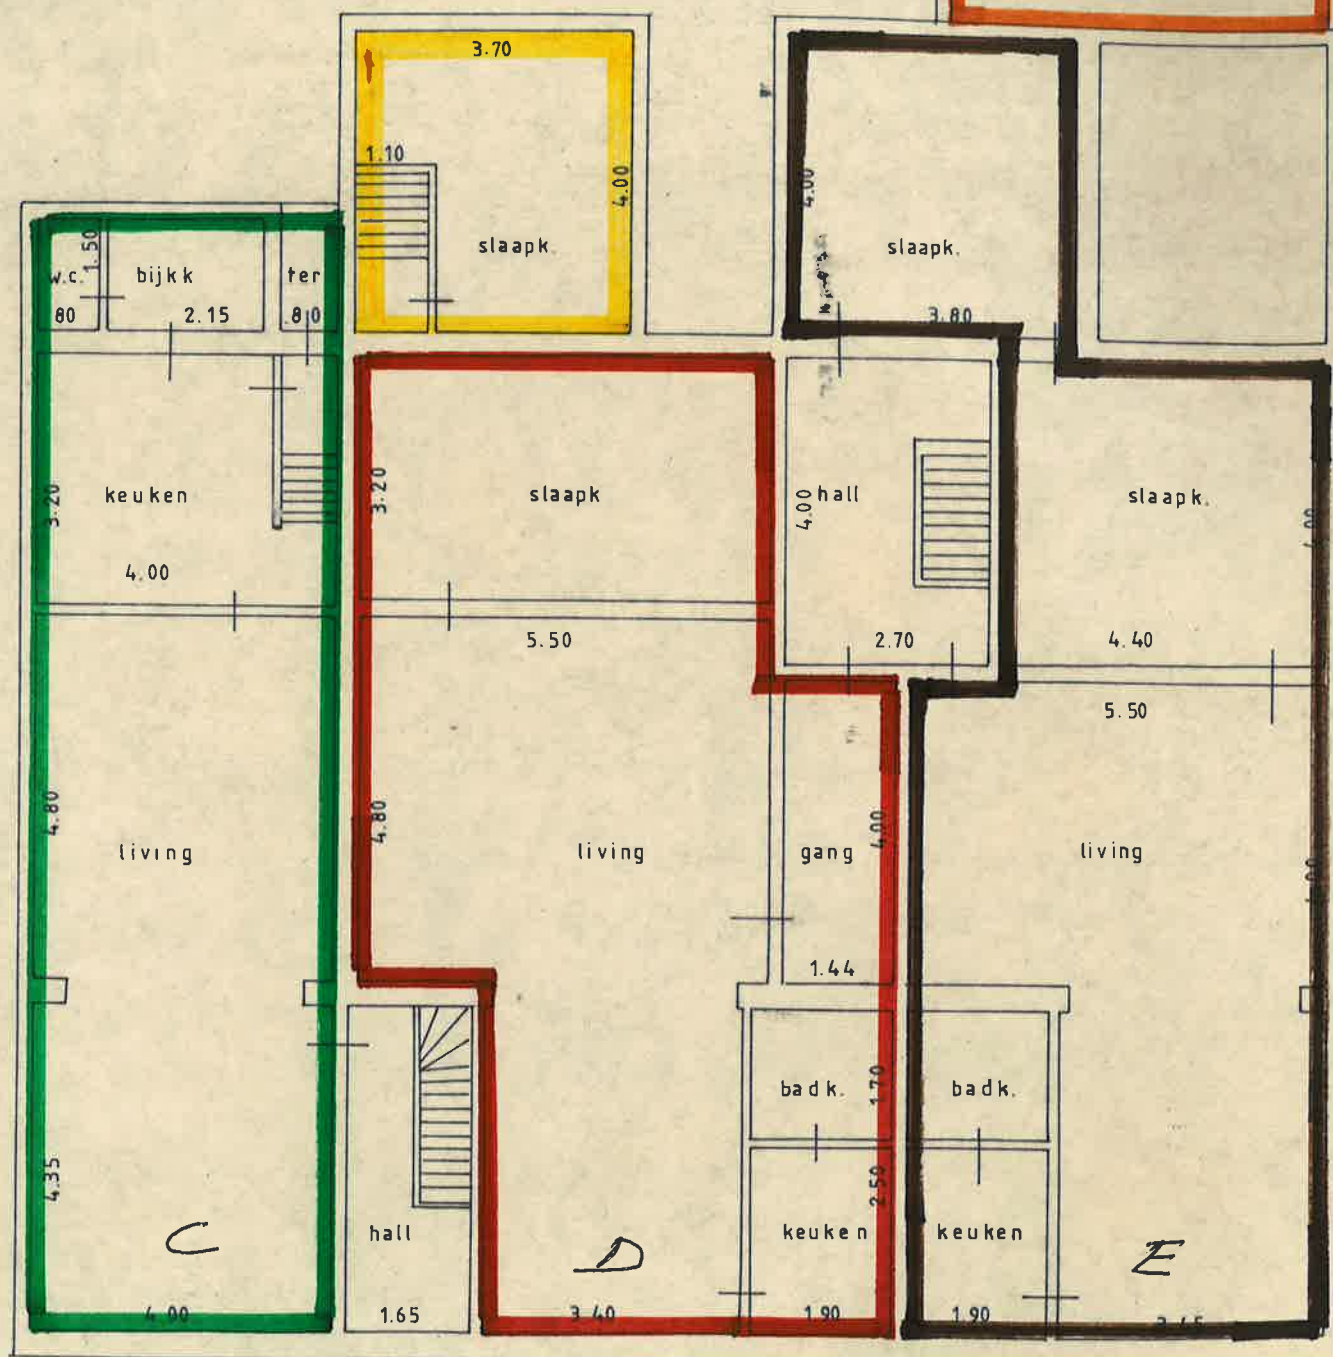


GELIJK VLOERS

A

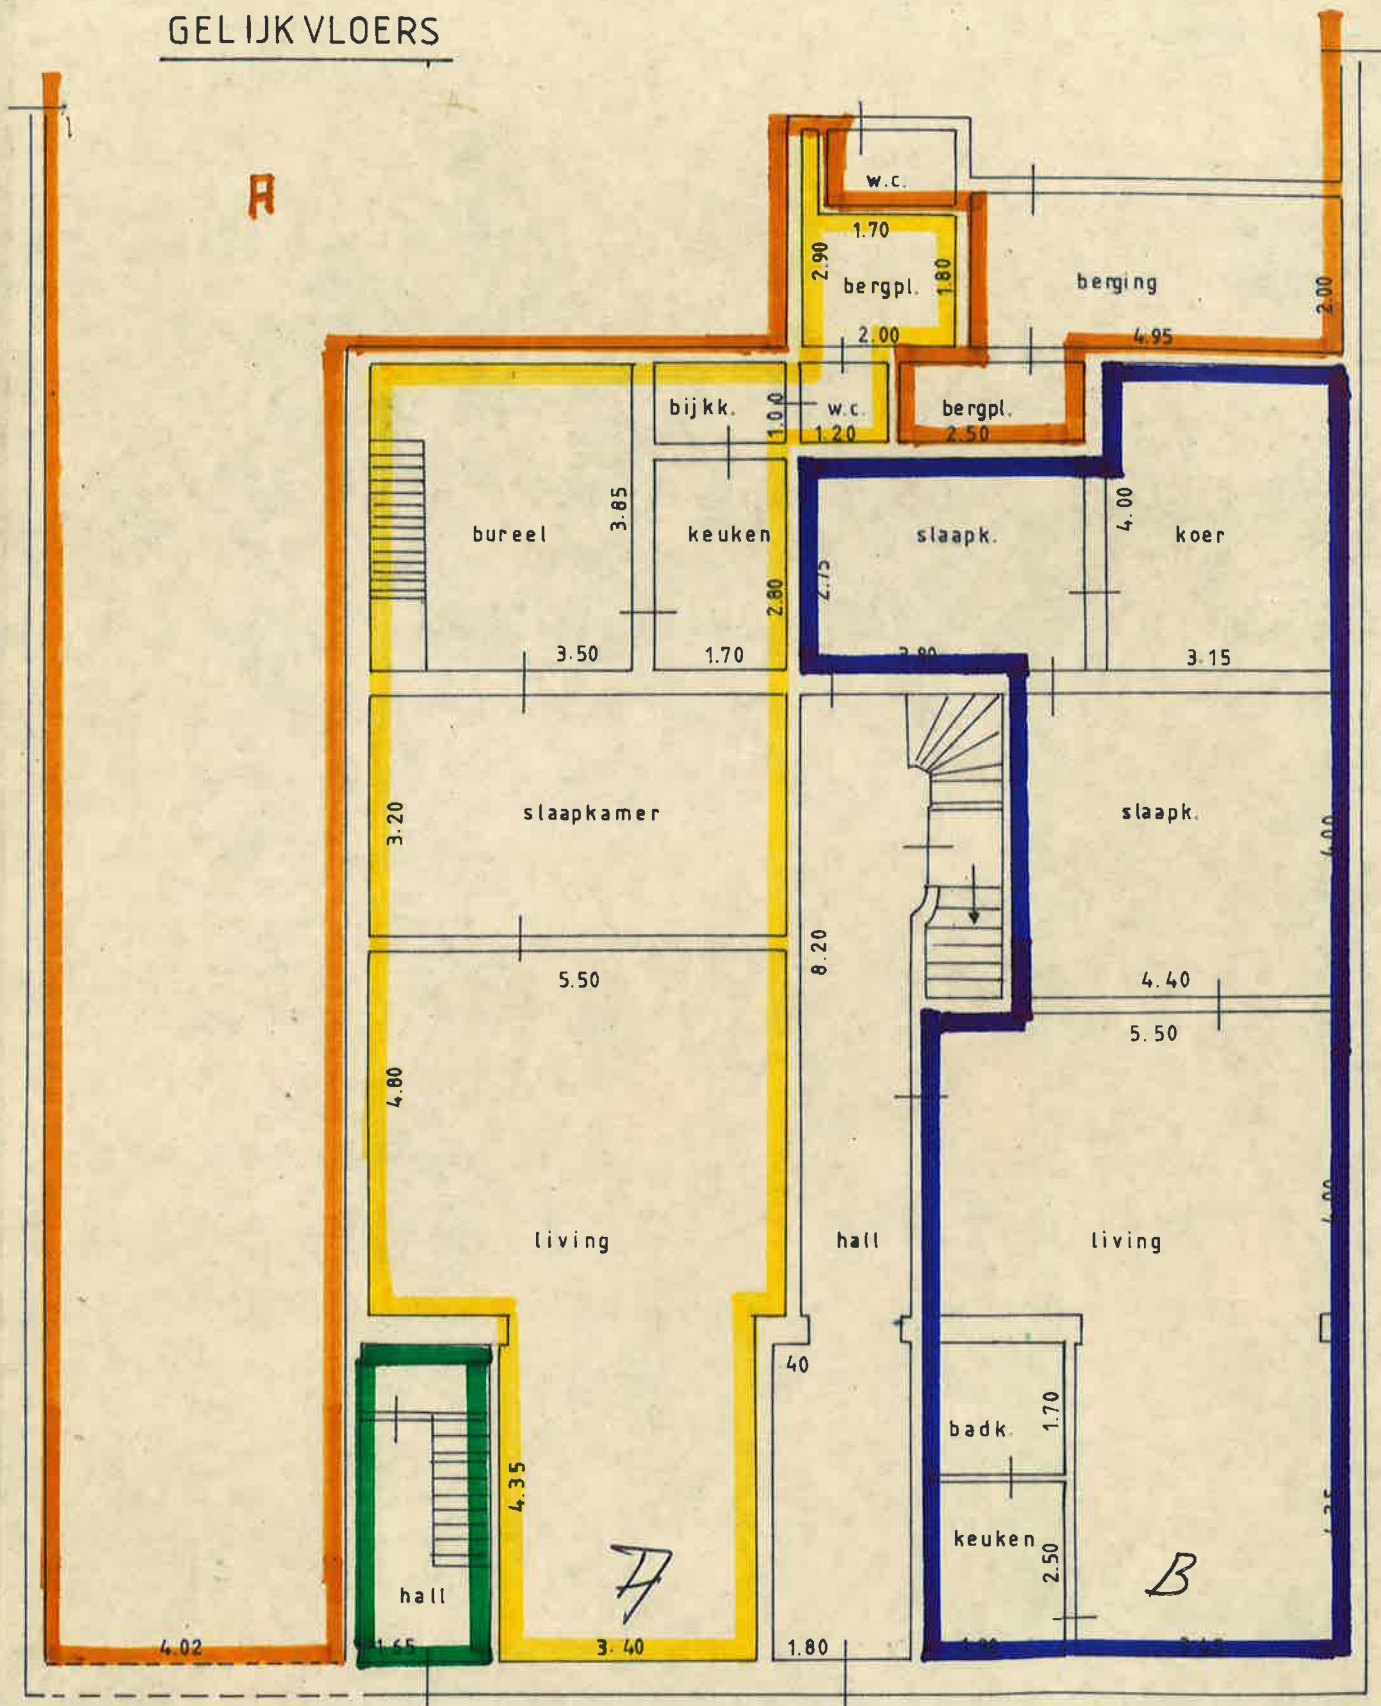

KE L D E R

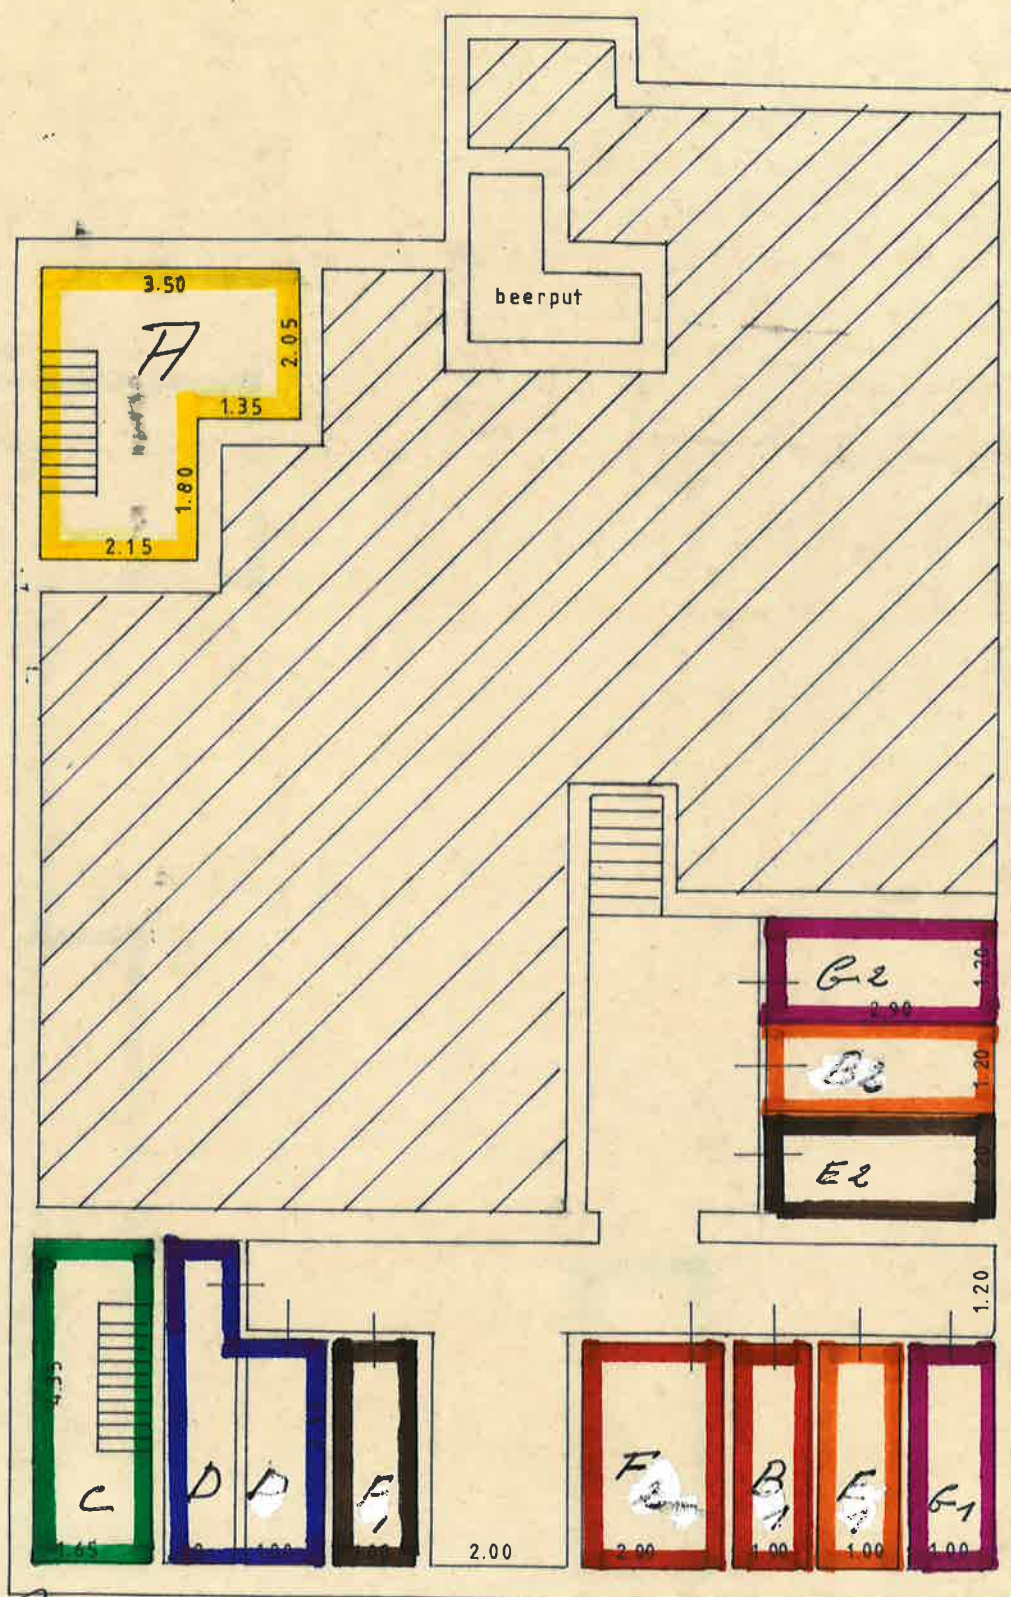


GRONDPLAN

- garage A en B hebben 2 niveau's
- scheidingsmuren zijn midden muur gemeten
- onder oprit bevindt zich een fietsenstalling

A  993 m²

B  236 m²

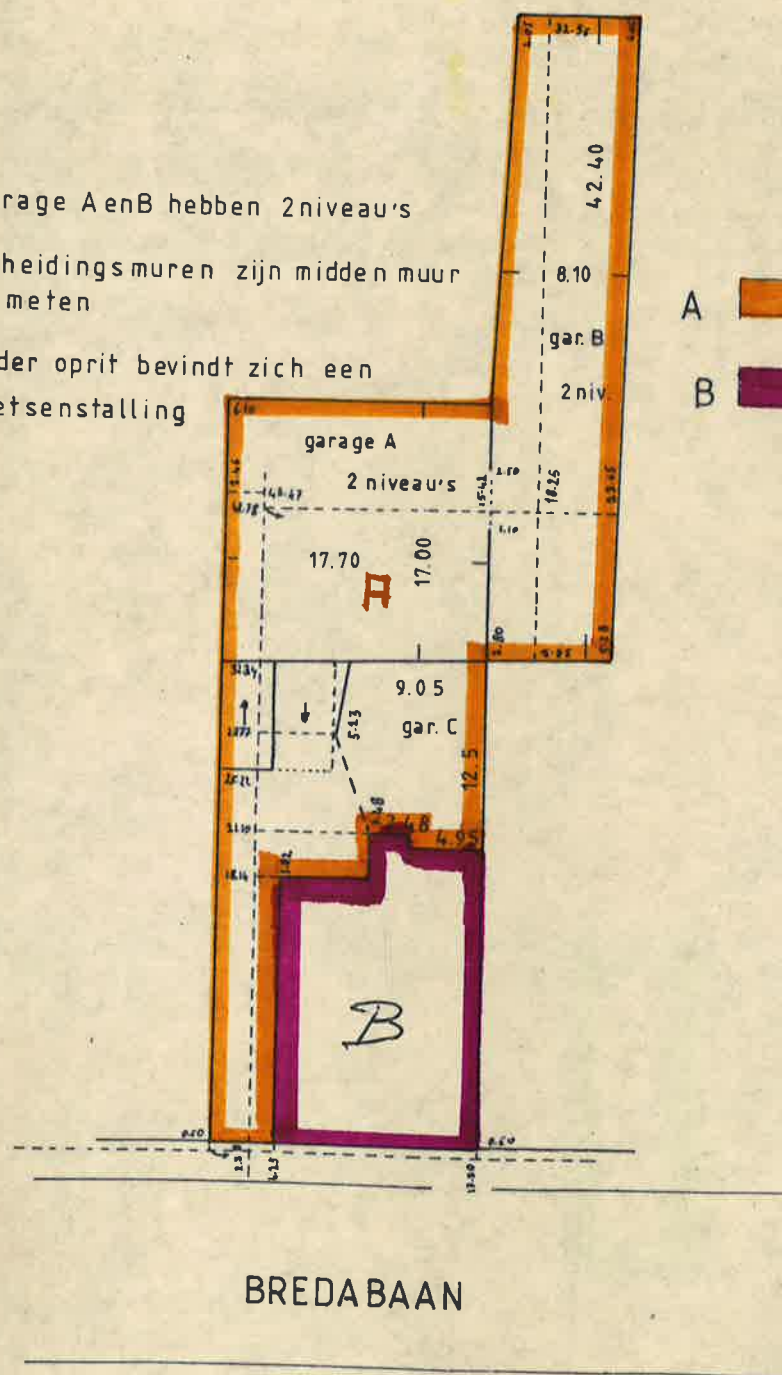

GRONDPLAN en DETAILPLANS

VOOR HET OPMAKEN VAN DE BASISAKTE VAN EEN
APPARTEMENTSGEBOUW MET GARAGES GELEGEN TE
MERKSEM , BREDABAAN 197

OPDRACHTGEVER

FAM. SNOECKX

p / a : NOTARIS VAN ROOSBROECK

WEGGESTRAAT 18

2060 MERKSEM

STAD ANTWERPEN

MERKSEM , BREDABAAN 197

SCHAAL

1 / 500
1 / 100

OPGEMETEN EN OPGEMAAKT DOOR ONDEGETEKENDE

LANDMETER - EXPERT M.S.O.G.

DATUM

24-06-87

VAN DEN BRANDEN R.

DOSSIER

87 / 26

BIJLAGE AAN EEN AKTE
HEDEN ... 27-10-87
VERLEDEN VOOR MIJ
JACQUES VAN ROOSBROECK
NOTARIS TE MERKSEM



Handwritten signatures:
Snoeckx
Van Roosbroeck
Van den Branden R.

Handwritten signature: