


SITUATION

ECHELLE: 1/10.000

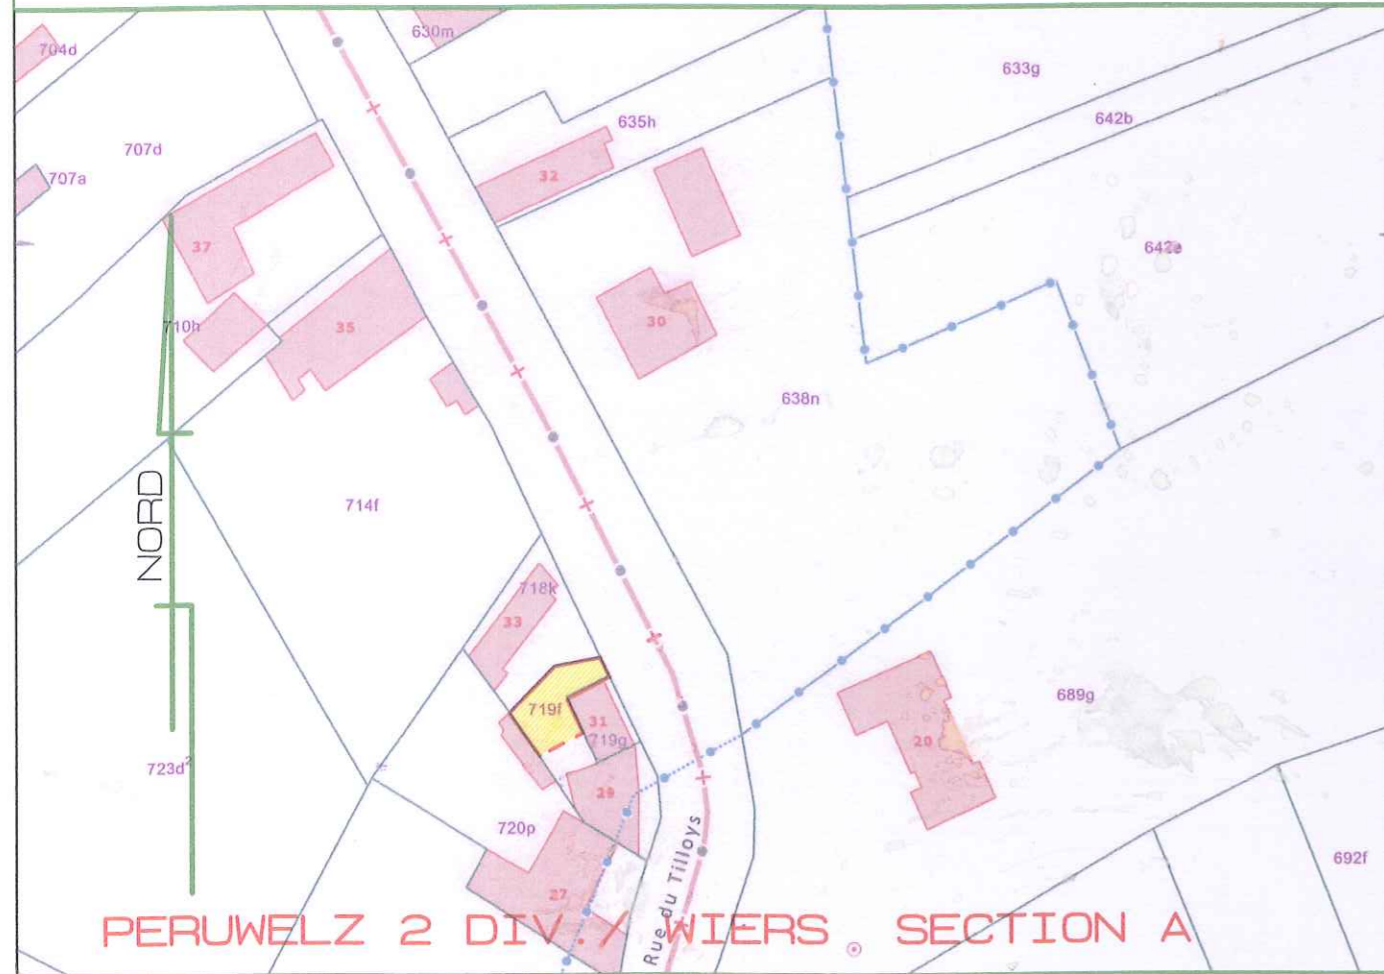


PERUWELZ 2 DIV. / WIERS SECTION A

Les données cadastrales 11.2013 de ce document appartiennent exclusivement à l'Administration Générale de la Documentation patrimoniale

EXTRAIT CADASTRAL

ECHELLE: 1/1.000

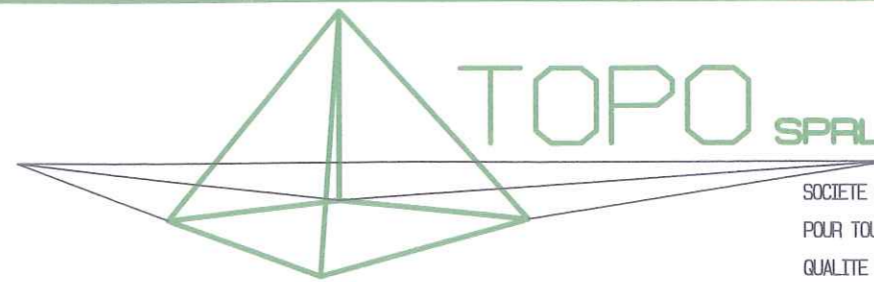

SOCIETE DE GEOMETRES-EXPERTS LEGALEMENT ADMIS
 POUR TOUT LE ROYAUME DE BELGIQUE ET ASSERMENTES EN CETTE
 QUALITE PAR LE TRIBUNAL DE 1ère INSTANCE SEANT A TOURNAI

Alain POLLET

Rue Saint-Brice, 25a
 7500 TOURNAI
 GEO 040419
 Tél: 069.23.57.41
 Fax: 069.21.26.85

Arrick THIEBAUT

1, rue des basses Wattines
 7600 PERUWELZ
 GEO 050884
 Tél: 069.77.01.43
 Fax: 069.78.14.85

PERUWELZ 2 DIV. / WIERS

PLAN DE DIVISION

PLAN d'une parcelle A PRENDRE
 dans la parcelle
 Sise Rue du Tilloys, 29
 Cadastree Section A N°719F

La contenance mesurée est de 66 centiares.

registre à Tournai le dix-sept Octobre 2013
 Vol. 64 de 58... PL... 101e Ann... sans
 1930 - Cinquante ans...
 (50€)

M. WAELKENS

N. REF.: 13078

TOURNAI, le 31 octobre 2013

PERUWELZ 2 DIV./ WIERS
SECTION A




718K
MAERTENS, Daniel
DESCAMPS, Marie-hélène

720P
BOLLUE Stéphane
ROUSSEL Arnaud

Signé "Ne Varietur" par les parties
et nous, Notaire E. Ghorain à Péruwelz
en annexe à l'acte de notre ministère
du 9/12/2013

Blizart
Blizart

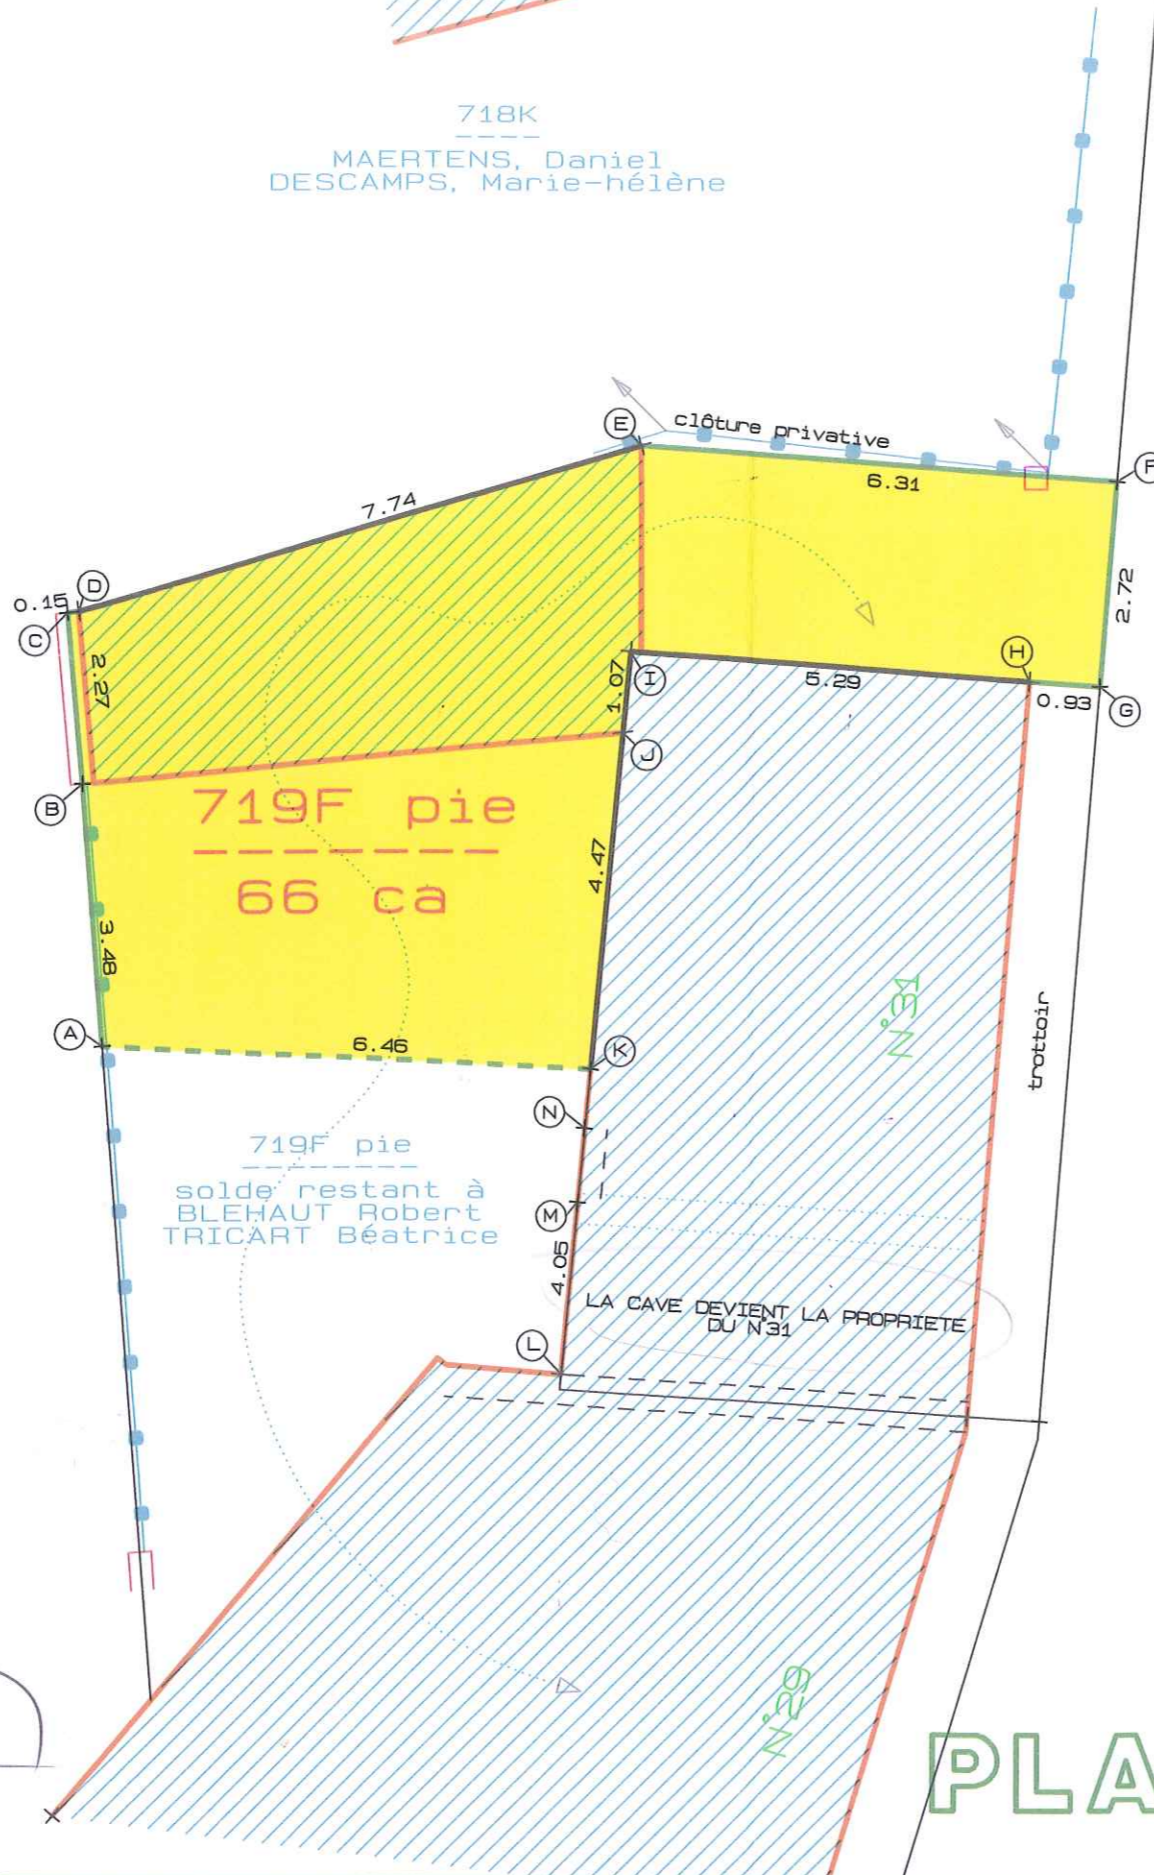

N°	X	Y
A	76.025	95.41
B	75.900	96.88
C	75.768	101.14
D	83.900	101.16
E	83.954	103.35
F	88.400	102.80
G	88.400	100.16
H	83.200	100.25
I	83.11	100.03
J	80.70	99.56
K	80.50	95.12
L	80.50	91.06
M	80.50	93.36
N	80.50	94.34

SERVITUDES GREVANT LE N°29 AU PROFIT DU N°31
 (K) - (L) : servitude d'égout de toit et de débordement de toiture
 (M) - (N) : servitude de jour (98/47cm allège 1.85 m)

RECHERCHE :
 PLAN DRESSE PAR LA SPRL TOPO
 le 22.11.2001

Rue du Tilloys

PLAN DE DIVISION

ECHELLE: 1/100