
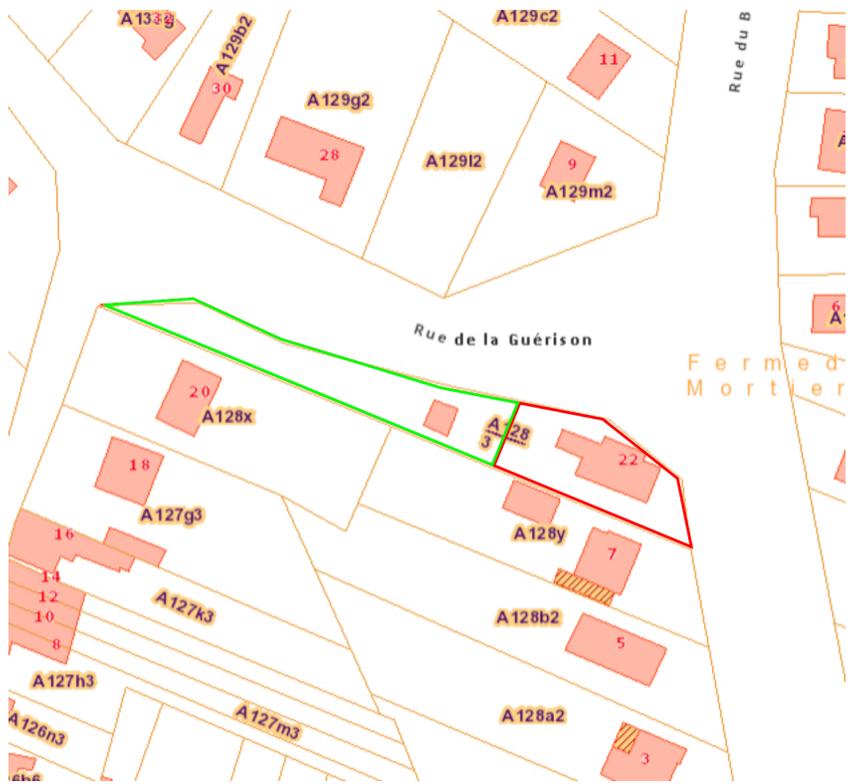


Plan d'occupation

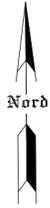

" © Les données cadastrales 1.1.2020 de ce document appartiennent exclusivement à l'Administration Générale de la Documentation patrimoniale".

PROVINCE DU HAINAUT
PERUWELZ 9^{ème} DIVISION
ROUCOURT

SECTION A n° 128/3/pie. Lots A & B

PLAN DE DIVISION ET DE DELIMITATION

IDENTIFICATION : 57071\10095



SITE WEB : WWW.maisonavendre.be/geometre
e-mail : geometre@maisonavendre.be
Levé et dressé par le géomètre-expert admis et assermenté devant le tribunal de première instance séant à Tournai. Inscrit sous le n°04/505. Tournai, le 22 février 2021

Gaetan DERVAUX

PROPRIETAIRES :
LOT A

LOT B

Plans de situation



© 2010 IGN Topomapviewer



© Walonmap

PLAN DE DIVISION ET DE DELIMITATION

IDENTIFICATION : 57071\10095

SITUATION PROJETEE				
Parcelle	LOT	Propriétaire	Superficie cadastrale	Superficie mesurée :
128/3	Lot B	Voir acte notarié	14 ares 01 ca	07 ares 75.5 ca
	Lot A	Voir acte notarié		06 ares 25.5 ca

REFERENCE :

- Plan du Ministère des Travaux Publics Ponts et Chaussées

Description des sommets :

Points 1 à 4, 6 à 8 suivant plan repris ci-dessus, intégration par rapport à la borne et les clôtures existantes.
Points 5 et 9, nouvelle limite de propriété, borne nouvelle

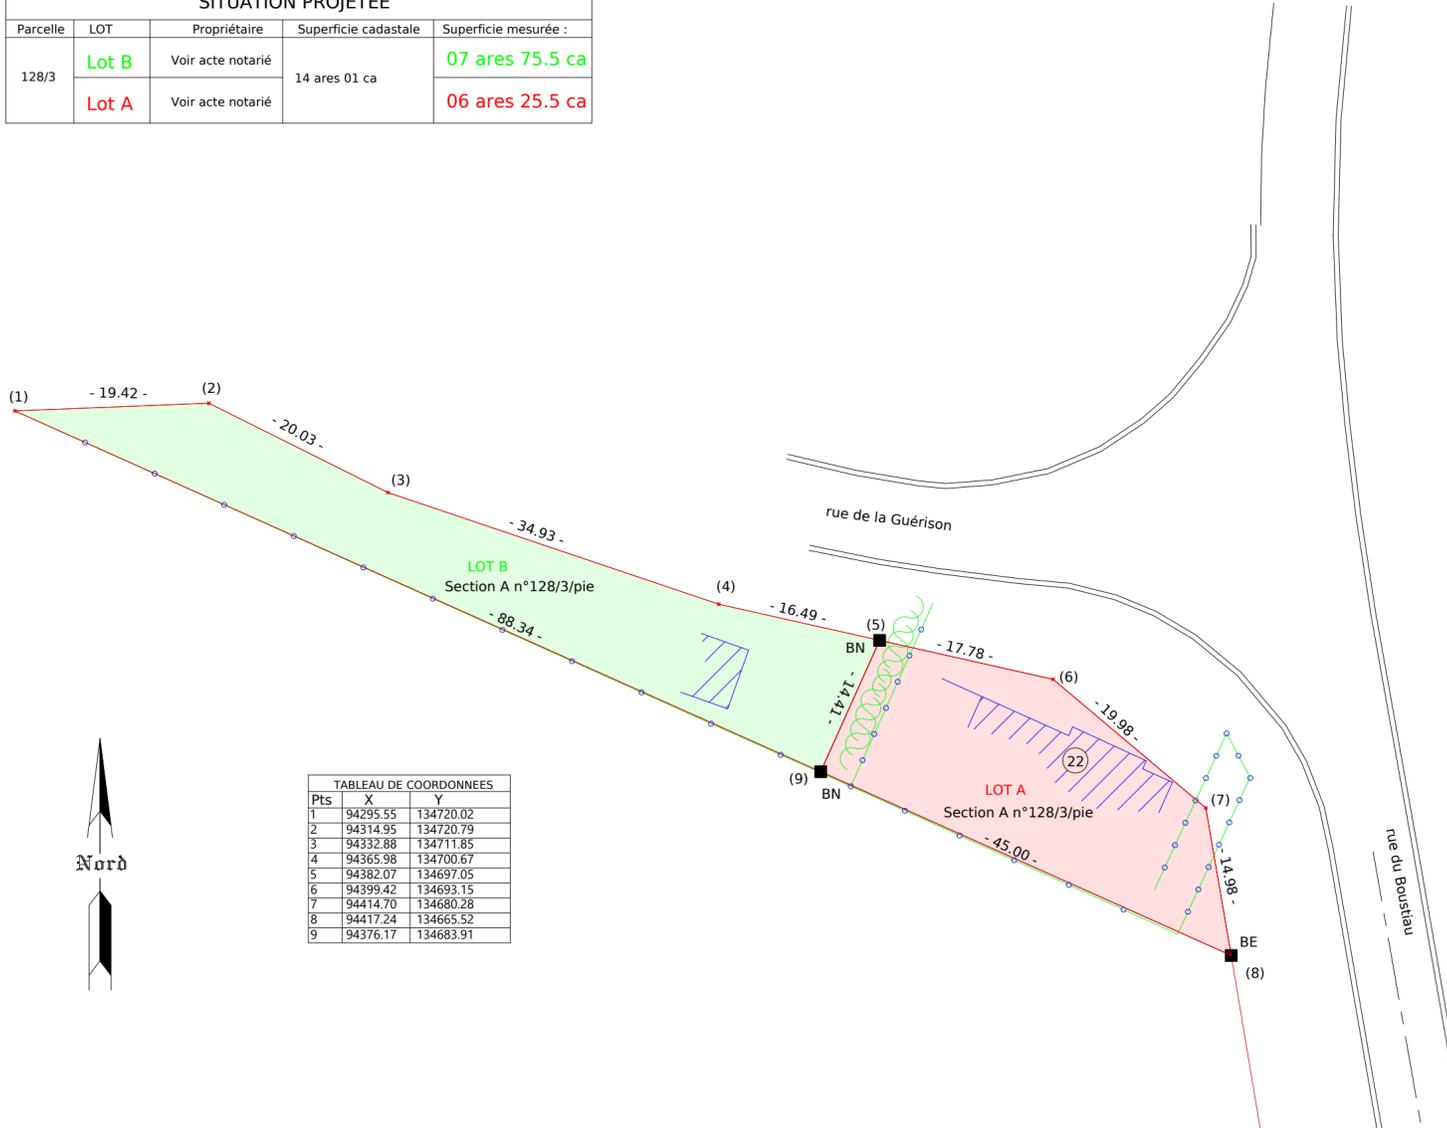


TABLEAU DE COORDONNEES		
Pts	X	Y
1	94295.55	134720.02
2	94314.95	134720.79
3	94332.88	134711.85
4	94365.98	134700.67
5	94382.07	134697.05
6	94399.42	134693.15
7	94414.70	134680.28
8	94417.24	134665.52
9	94376.17	134683.91

- LEGENDE :
- BE ■ Borne Existante
 - BN ■ Borne Nouvelle
 - PE ○ Poteau électrique
 - CV □ Chambre de Visite
 - AV □ Avaloir
 - BI ○ Bouche d'incendie
 - PS • Poteau de signalisation

- Haie
- Arbre
- Conifères
- Cloture en béton
- Cloture
- Limite de culture

Echelle : 1/500