

PROVINCIE: OOST-VLAANDEREN.

89/478


GEMEENTE: ZULTE.

KADASTER : SECTIE B ; N° 77<sup>k</sup>

EIGENDOM : N.V. VILLABOUW F. BOSTOEN - DENDERMONDSE STEENWEG, 306, DESTELBERGEN.

LIGGING : VERKAVELING "LELIEPARK"

LOT 24 VAN DE VERKAVELING.

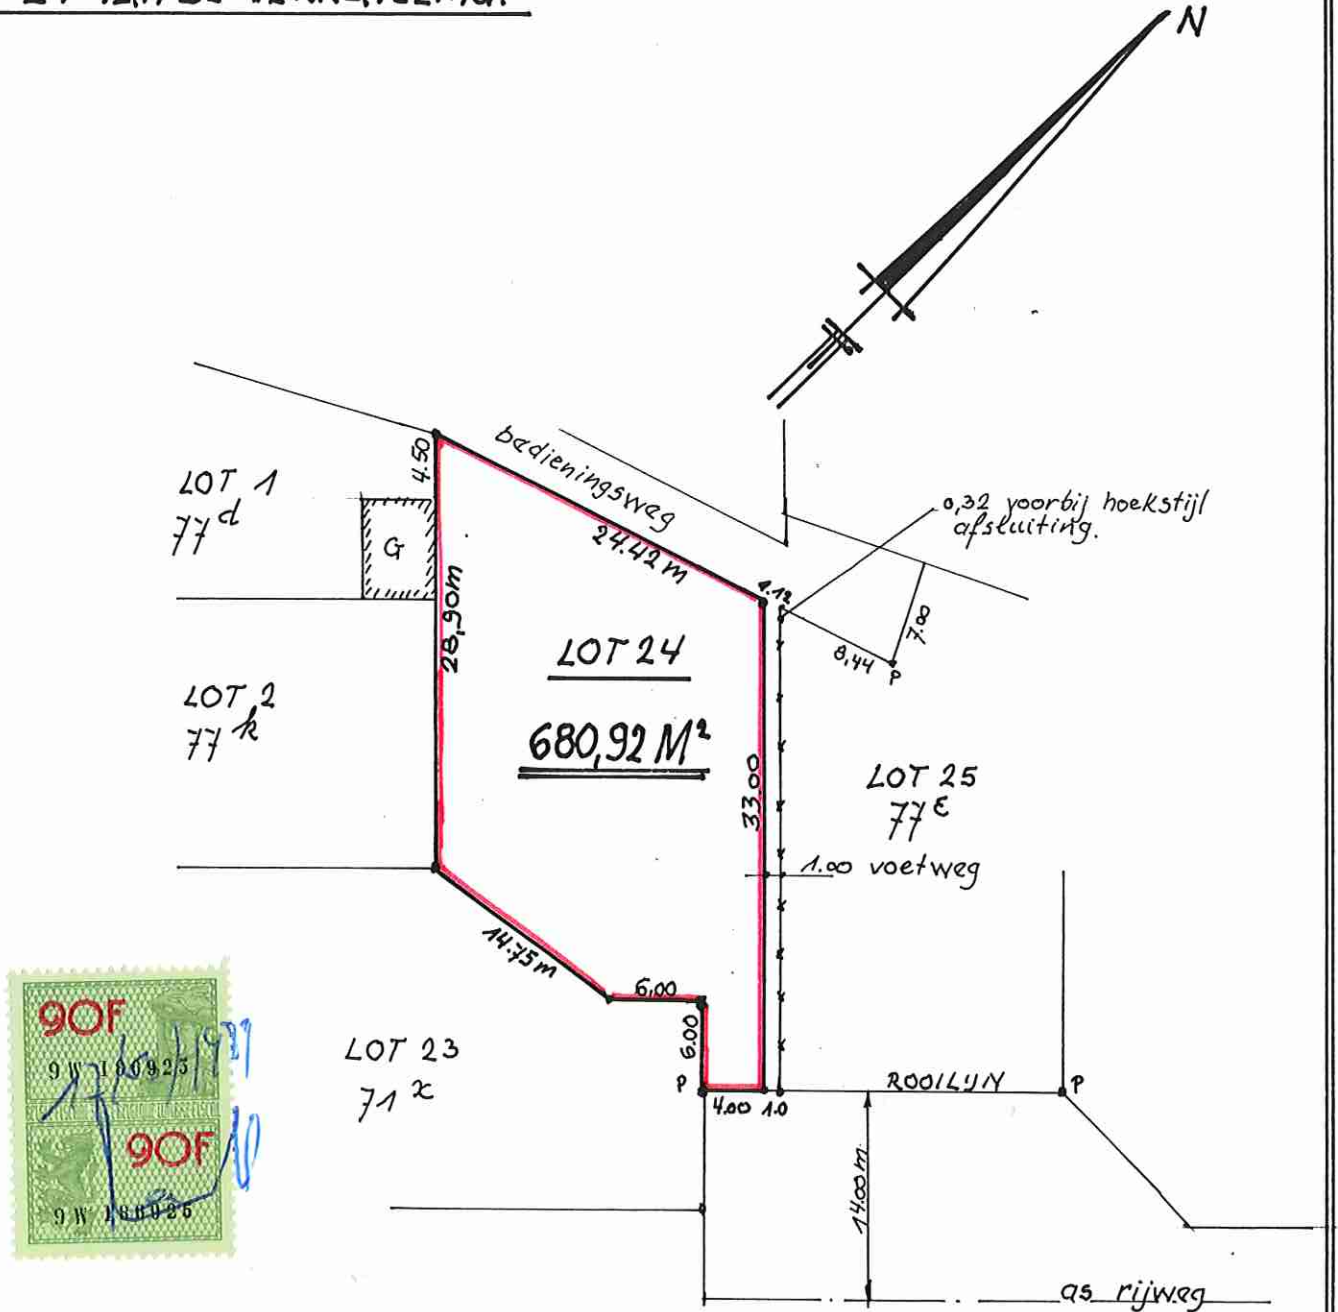

NAAR WAARHEID OPGEMAAKT DOOR ONDERGETEKENDE, BEEDIGDE MEETKUNDIGE, OM TE GELDEN ALS NAAR RECHT.

Studeermeester  
Jan Van Roeth  
Kruisstraat 1 - 9880 AALTER  
Tel. 091.74.17.25


Schaal: 1/500

Aalter, 17 maart 1989.


Ne navelur



Cornelissen Gene

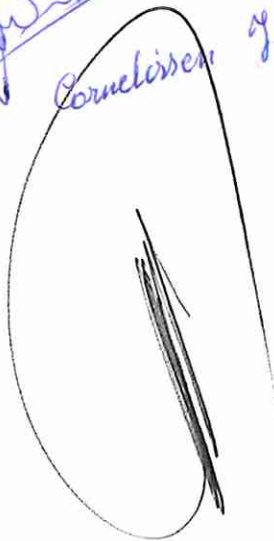

Gegevaardigd in / geen  
L. Bovyn  
92 77 5 APR 1989  
Outbound tweehonderd tachtig

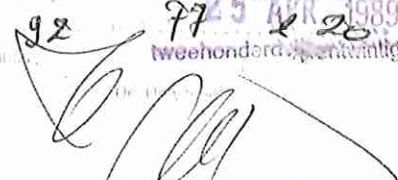

De Adj.-Controlleur  
L. BOVYN