

**Erkend Organisme**  
OCB vzw  
Koningin Astridlaan 60  
2550 Kontich  
Tel.: 0800 13 890  
e-mail: info@ocb.be  
BE 0404.312.034

**Plaats van de elektrische installatie**  
Malika  
Joseph Ferrantstraat 16  
9600 Ronse


**Installateur**  
Elektriciteitswerken Erik De Vocht bvba  
Azalealaan 38  
2560 Nijlen  
GSM: 0498 14 21 29  
e-mail: erik.devocht@telenet.be  
BTW BE 0889.780.802

p. 1/18  
**Eendraadschema**  
3 x 230V ~ 50Hz

Verlichting

Verlichting

Verlichting

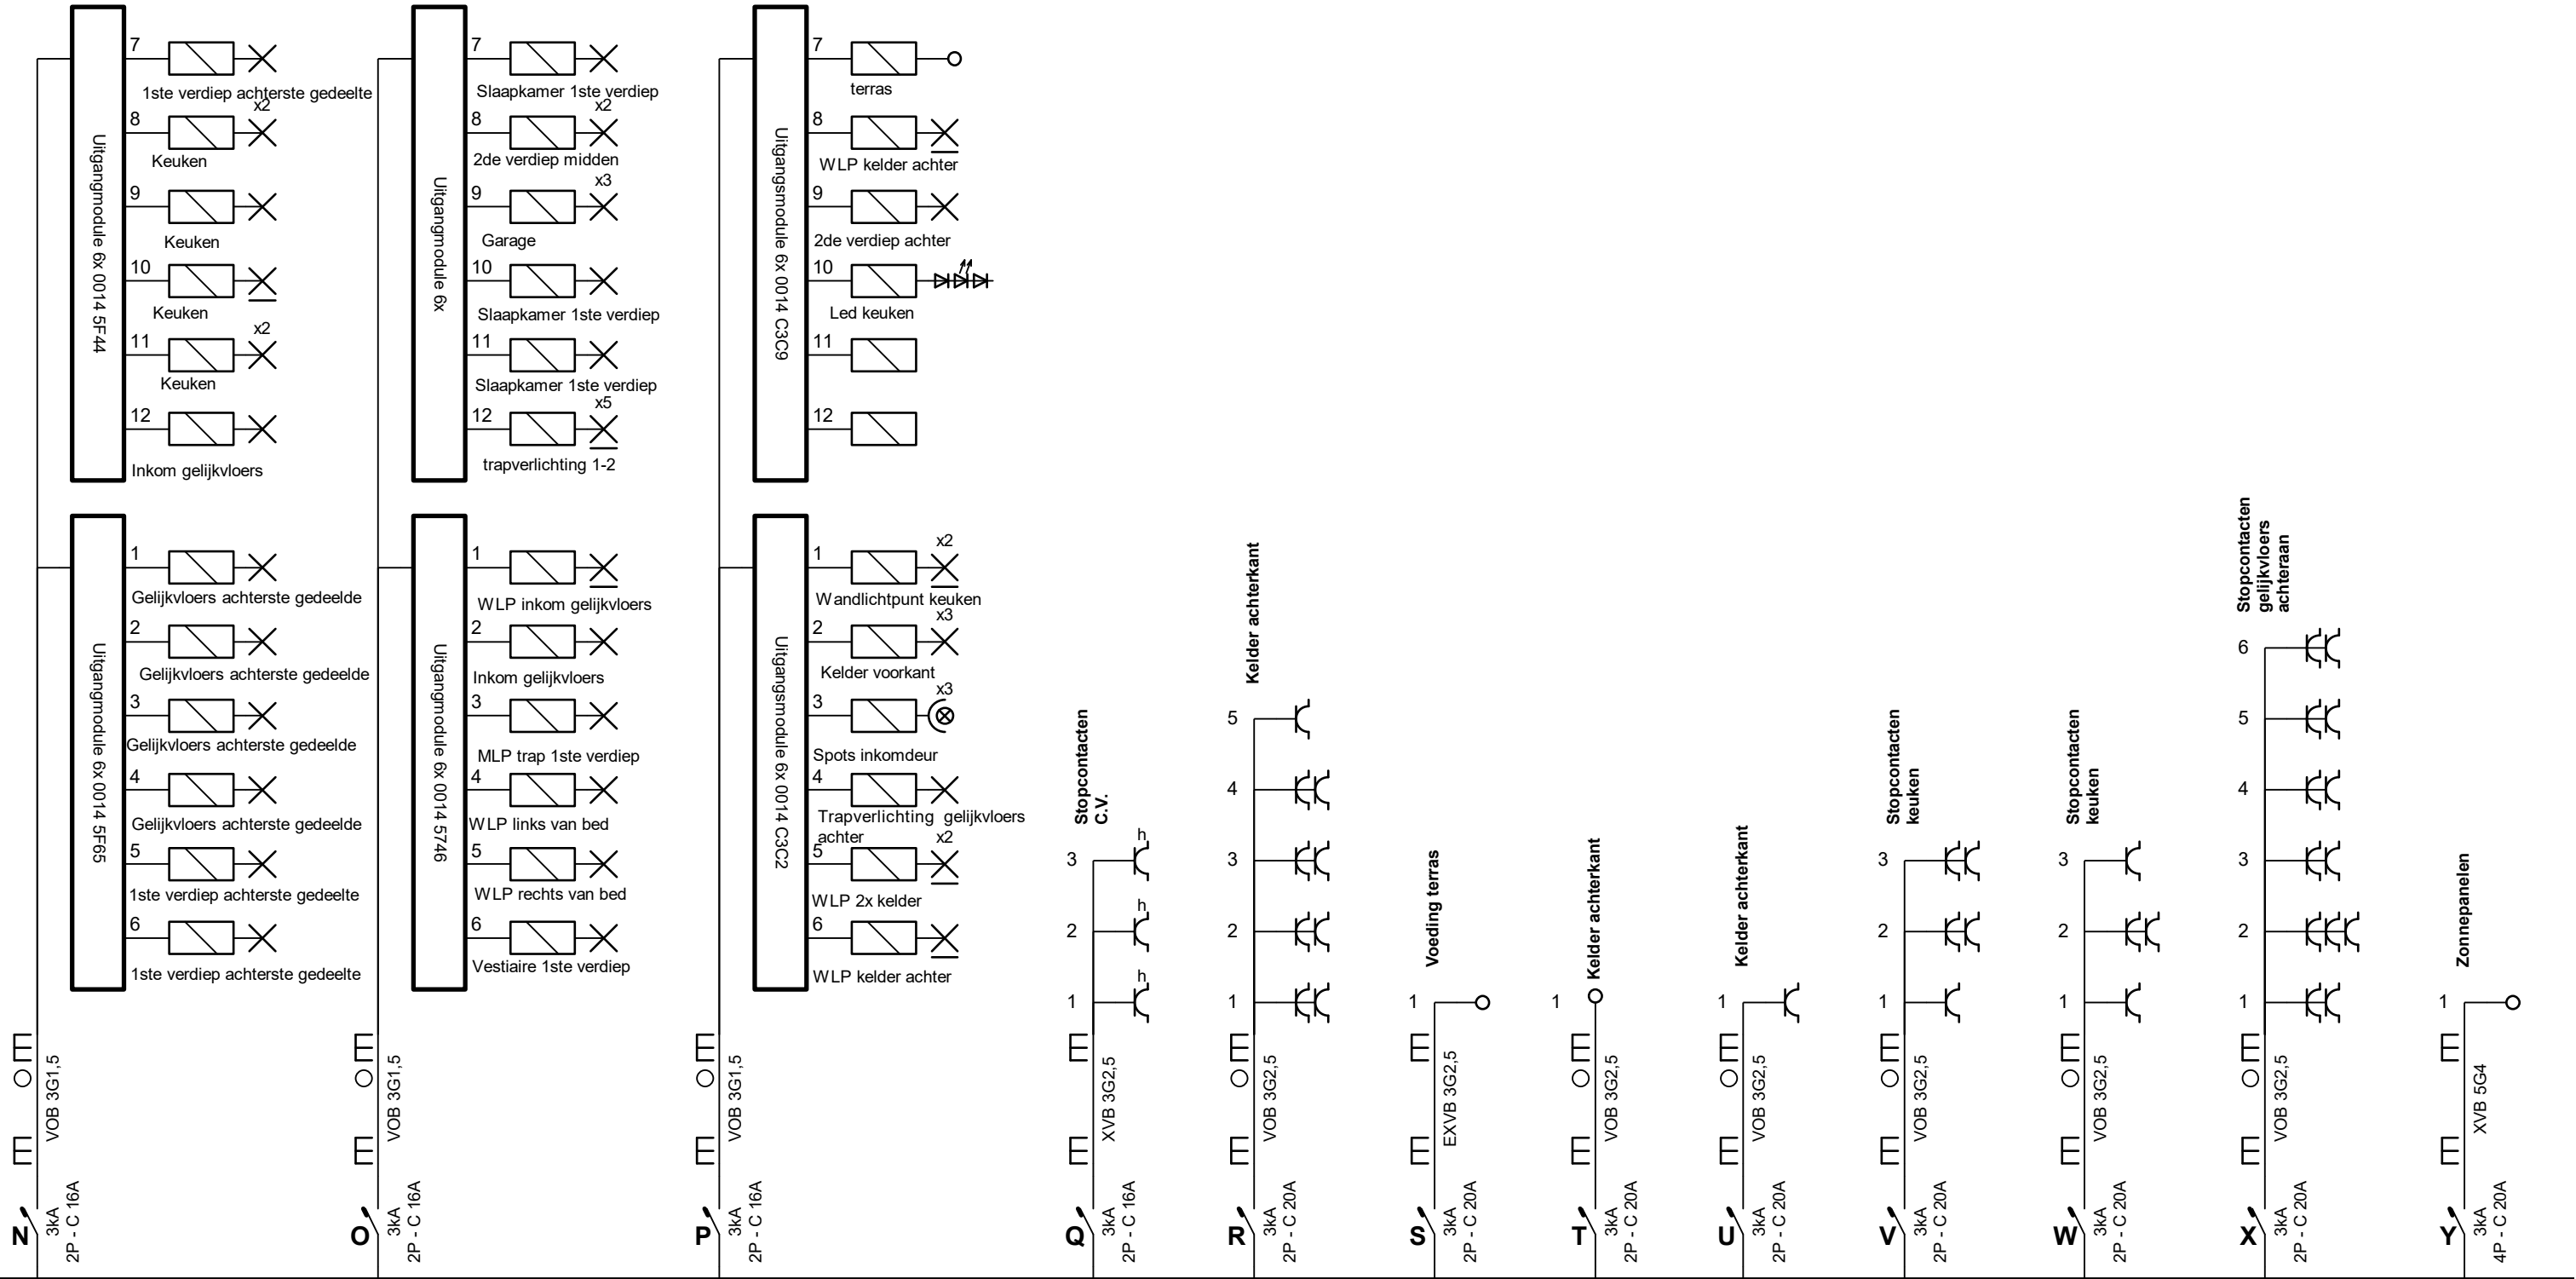


**Erkend Organisme**  
 OCB vzw  
 Koningin Astridlaan 30  
 2550 Kontich  
 Tel.: 0800 13 890  
 e-mail: info@ocb.be  
 BE 0404.312.034


**Plaats van de elektrische installatie**  
 Malika  
 Joseph Ferrantstraat 16  
 9600 Ronse


**Installateur**  
 Elektriciteitswerken Erik De Vocht bvba  
 Azalealaan 38  
 2560 Nijlen  
 GSM: 0498 14 21 29  
 e-mail: erik.devocht@telenet.be  
 BTW BE 0889.780.802


**p. 2/18**  
**Eendraadschema**  
 3 x 230V ~ 50Hz

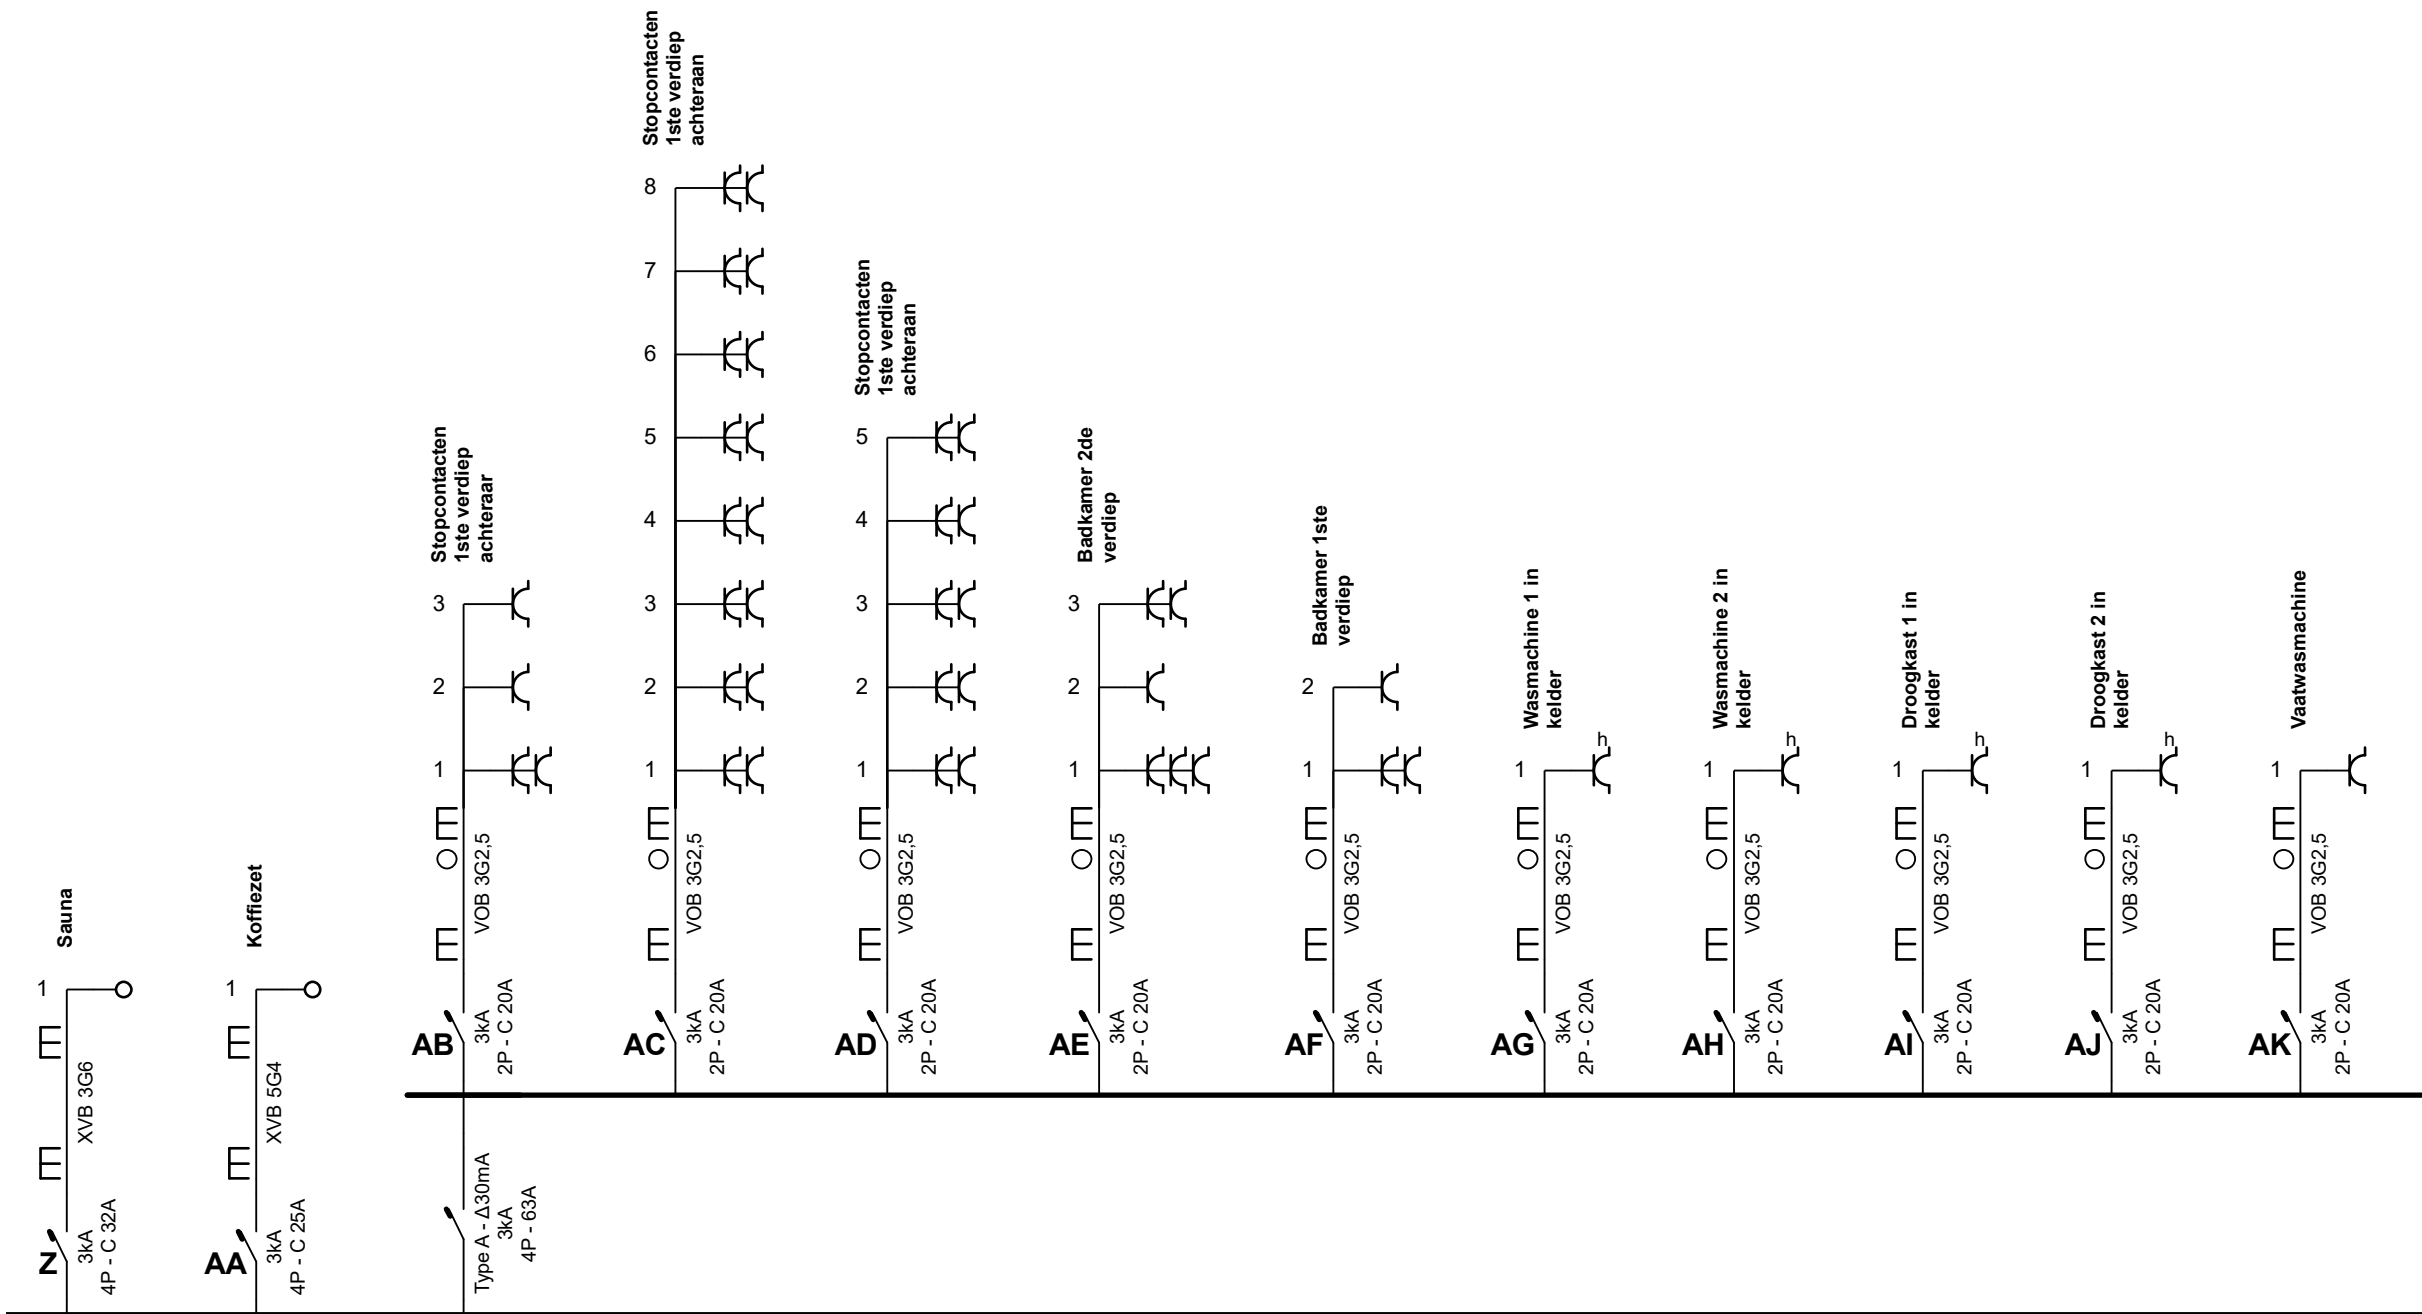

<p><b>Erkend Organisme</b>          OCB vzw          Koningin Astridlaan 30          2550 Kontich          Tel.: 0800 13 890          e-mail: info@ocb.be          BE 0404.312.034</p>	<p><b>Plaats van de elektrische installatie</b>          Malika          Joseph Ferrantstraat 16          9600 Ronse</p>	<p><b>Installateur</b>          Elektriciteitswerken Erik De Vocht bvba          Azalealaan 38          2560 Nijlen          GSM: 0498 14 21 29          e-mail: erik.devocht@telenet.be          BTW BE 0889.780.802</p> 	<p><b>p. 3/18</b>  <b>Eendraadschema</b>          3 x 230V ~ 50Hz</p>
--	--	---	---

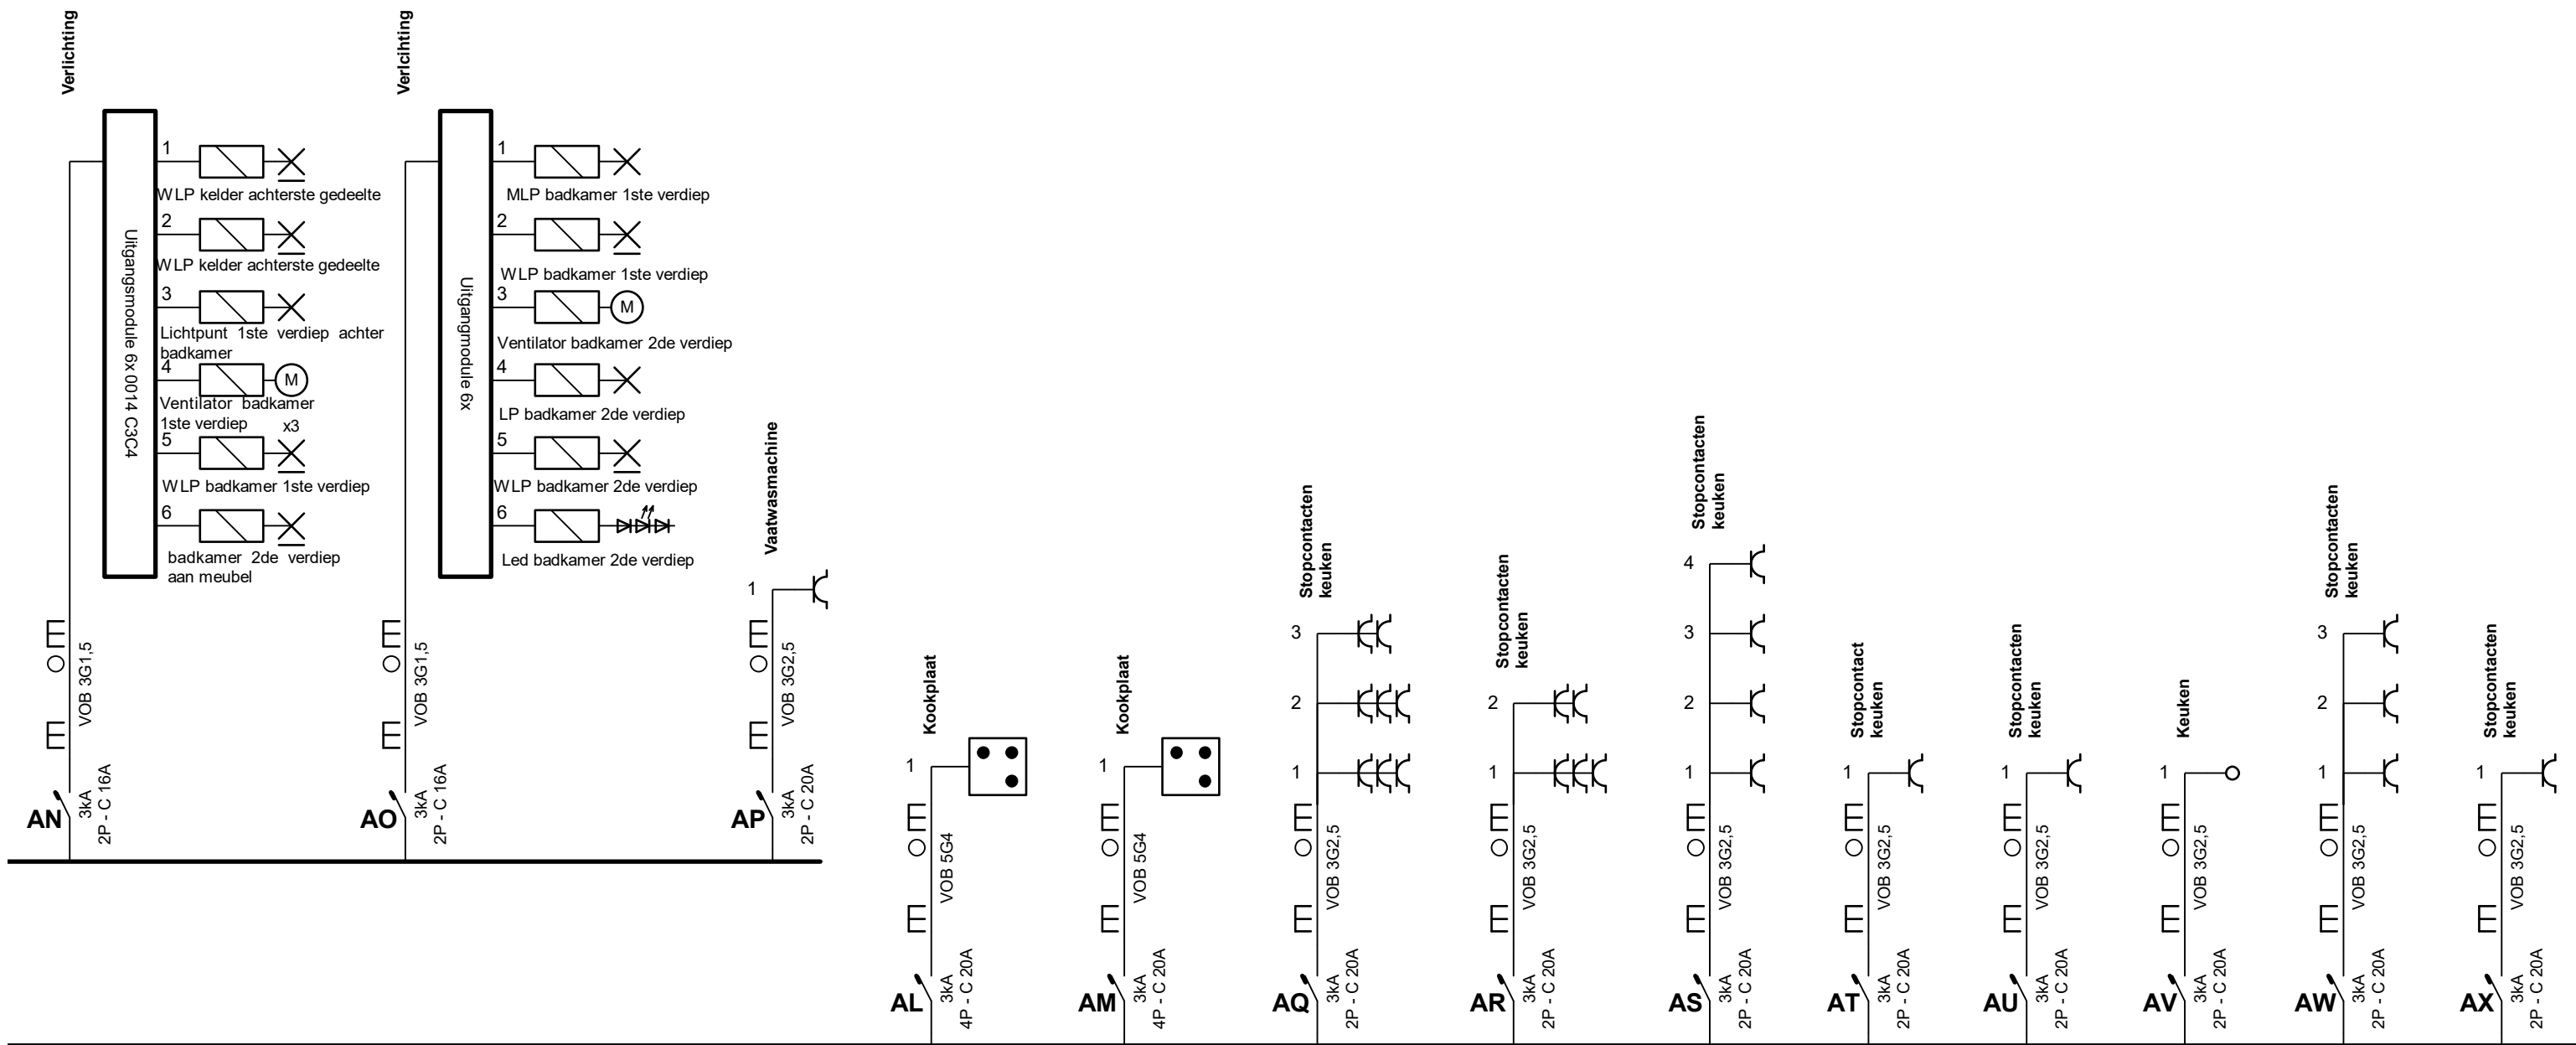

<p><b>Erkend Organisme</b>          OCB vzw          Koningin Astridlaan 60          2550 Kontich          Tel.: 0800 13 890          e-mail: info@ocb.be          BE 0404.312.034</p>	<p><b>Plaats van de elektrische installatie</b>          Malika          Joseph Ferrantstraat 16          9600 Ronse</p>	<p><b>Installateur</b>          Elektriciteitswerken Erik De Vocht bvba          Azalealaan 38          2560 Nijlen          GSM: 0498 14 21 29          e-mail: erik.devocht@telenet.be          BTW BE 0889.780.802</p> 	<p><b>p. 4/18</b>  <b>Eendraadschema</b>          3 x 230V ~ 50Hz</p>
--	--	---	---

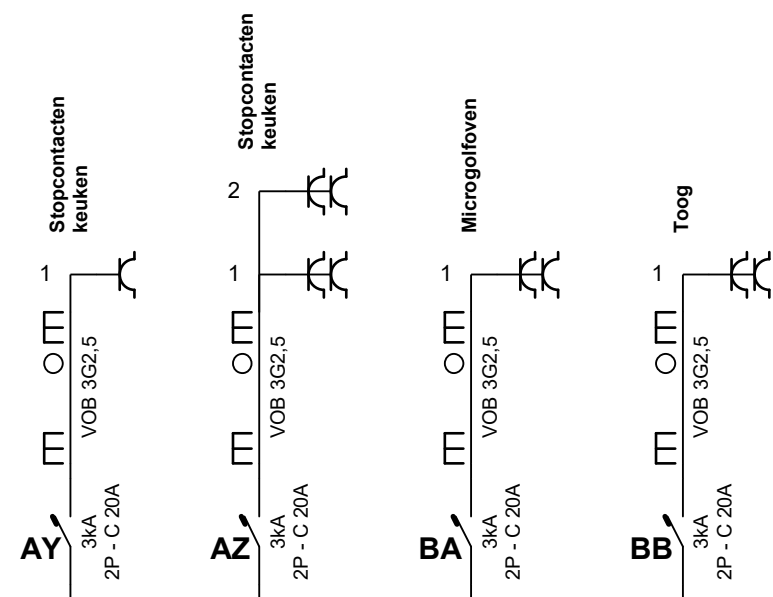


**Erkend Organisme**  
 OCB vzw  
 Koningin Astridlaan 60  
 2550 Kontich  
 Tel.: 0800 13 890  
 e-mail: info@ocb.be  
 BE 0404.312.034

**Plaats van de elektrische installatie**  
 Malika  
 Joseph Ferrantstraat 16  
 9600 Ronse

**Installateur**  
 Elektriciteitswerken Erik De Vocht bvba  
 Azalealaan 38  
 2560 Nijlen  
 GSM: 0498 14 21 29  
 e-mail: erik.devocht@telenet.be  
 BTW BE 0889.780.802

**p. 5/18**  
**Eendraadschema**  
 3 x 230V ~ 50Hz

Kelder voorkant: verlichting + stopcontacten

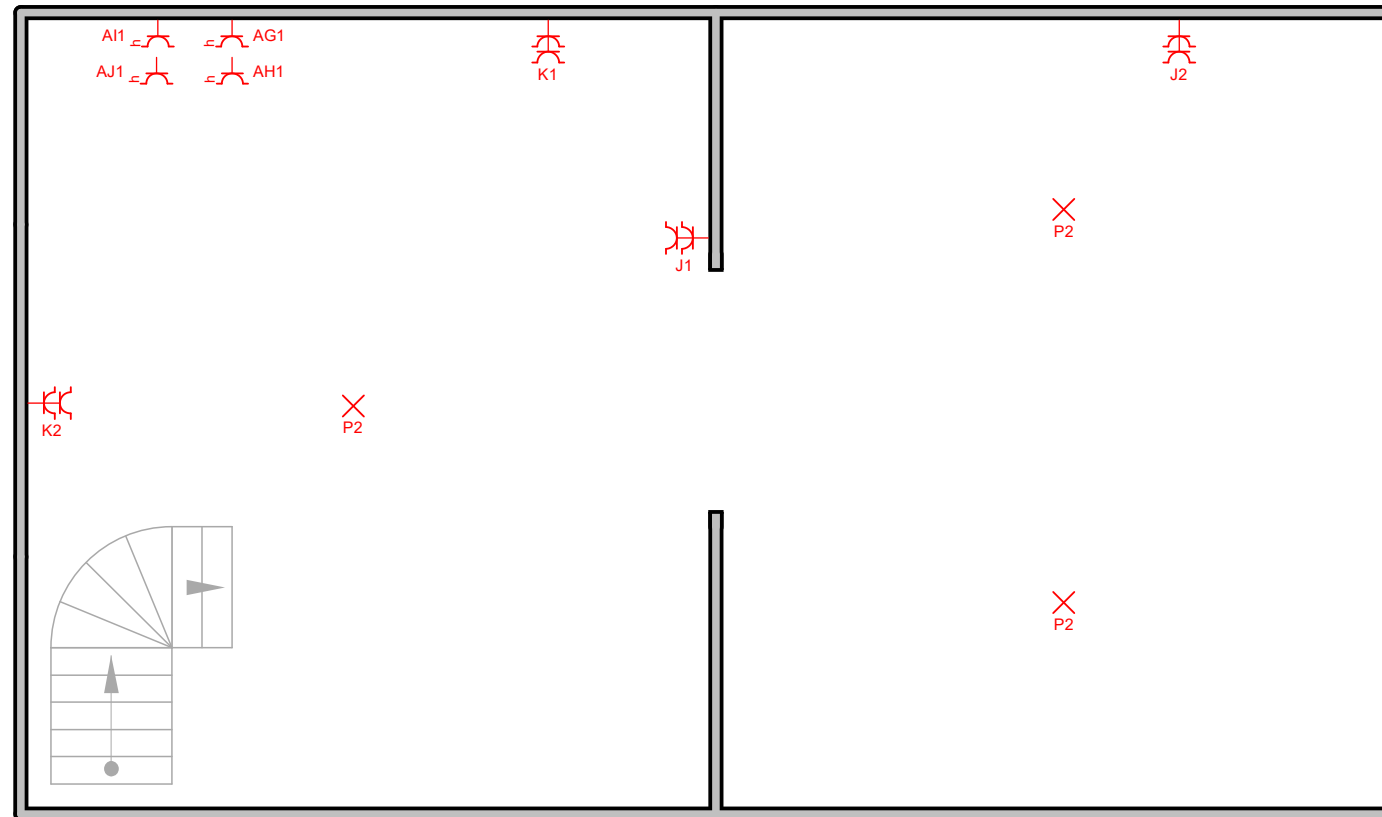


**Erkend Organisme**  
OCB vzw  
Koningin Astridlaan 60  
2550 Kontich  
Tel.: 0800 13 890  
e-mail: info@ocb.be  
BE 0404.312.034

**Plaats van de elektrische installatie**  
Malika  
Joseph Ferrantstraat 16  
9600 Ronse

**Installateur**  
Elektriciteitswerken Erik De Vocht bvba  
Azalealaan 38  
2560 Nijlen  
GSM: 0498 14 21 29  
e-mail: erik.devocht@telenet.be  
BTW BE 0889.780.802

**p. 6/18**  
**Situatieschema**  
3 x 230V ~ 50Hz

Kelder achterkant: Verlichting + stopcontacten

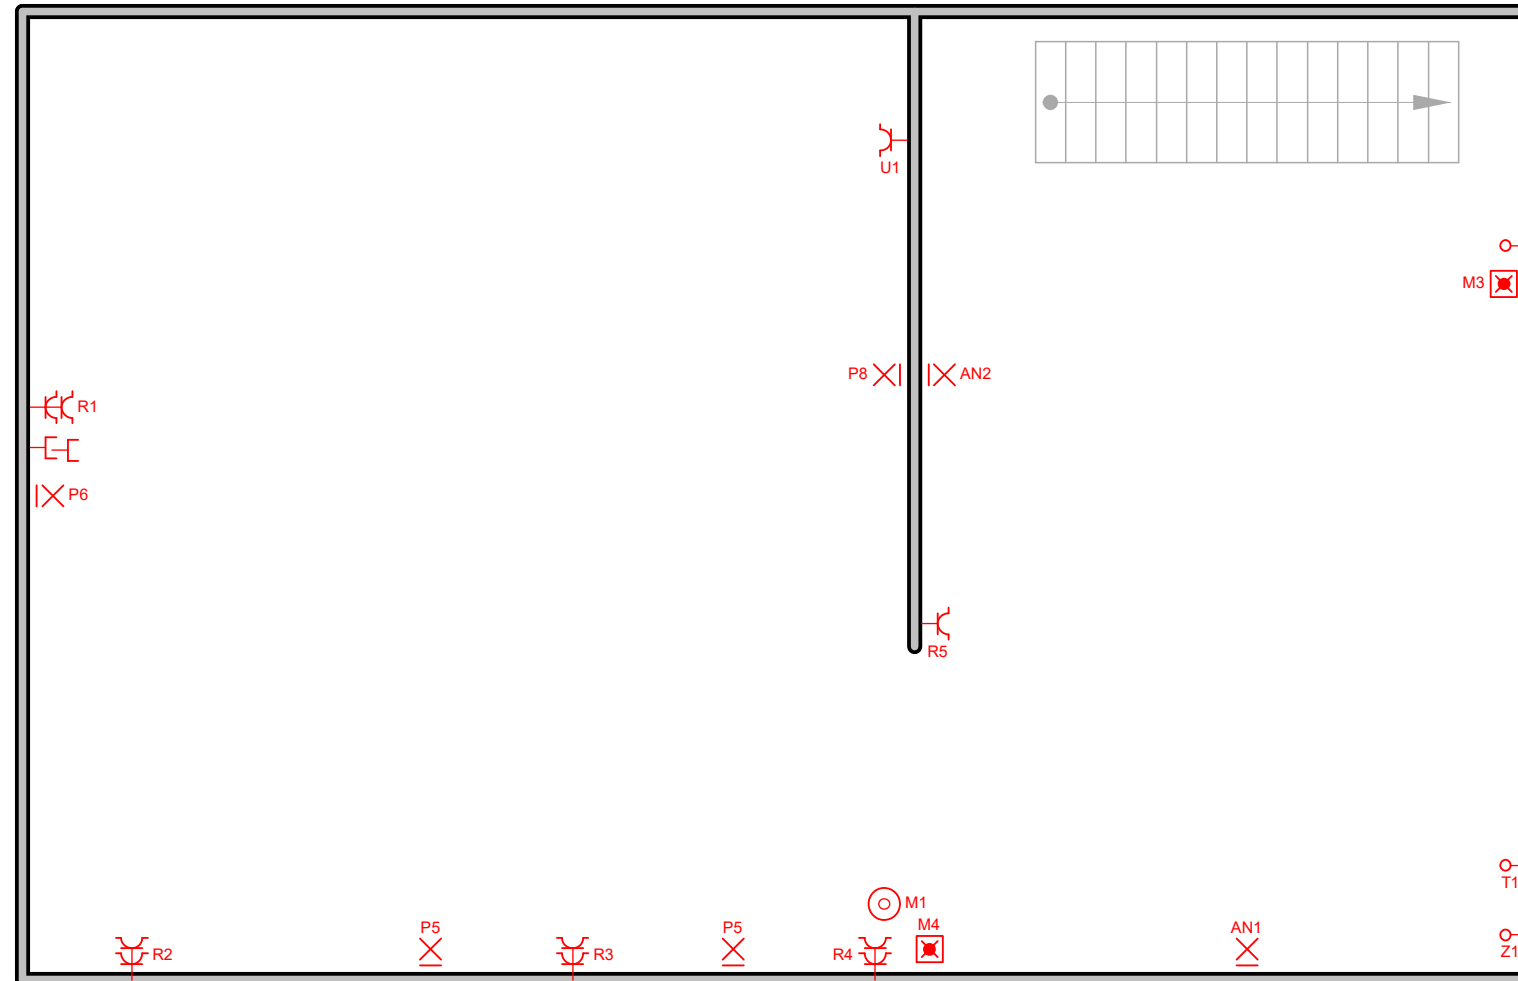


**Erkend Organisme**  
 OCB vzw  
 Koningin Astridlaan 60  
 2550 Kontich  
 Tel.: 0800 13 890  
 e-mail: info@ocb.be  
 BE 0404.312.034

**Plaats van de elektrische installatie**  
 Malika  
 Joseph Ferrantstraat 16  
 9600 Ronse

**Installateur**  
 Elektriciteitswerken Erik De Vocht bvba  
 Azalealaan 38  
 2560 Nijlen  
 GSM: 0498 14 21 29  
 e-mail: erik.devocht@telenet.be  
 BTW BE 0889.780.802

p. 7/18  
**Situatieschema**  
 3 x 230V ~ 50Hz

Gelijkvloers voorkant: verlichting

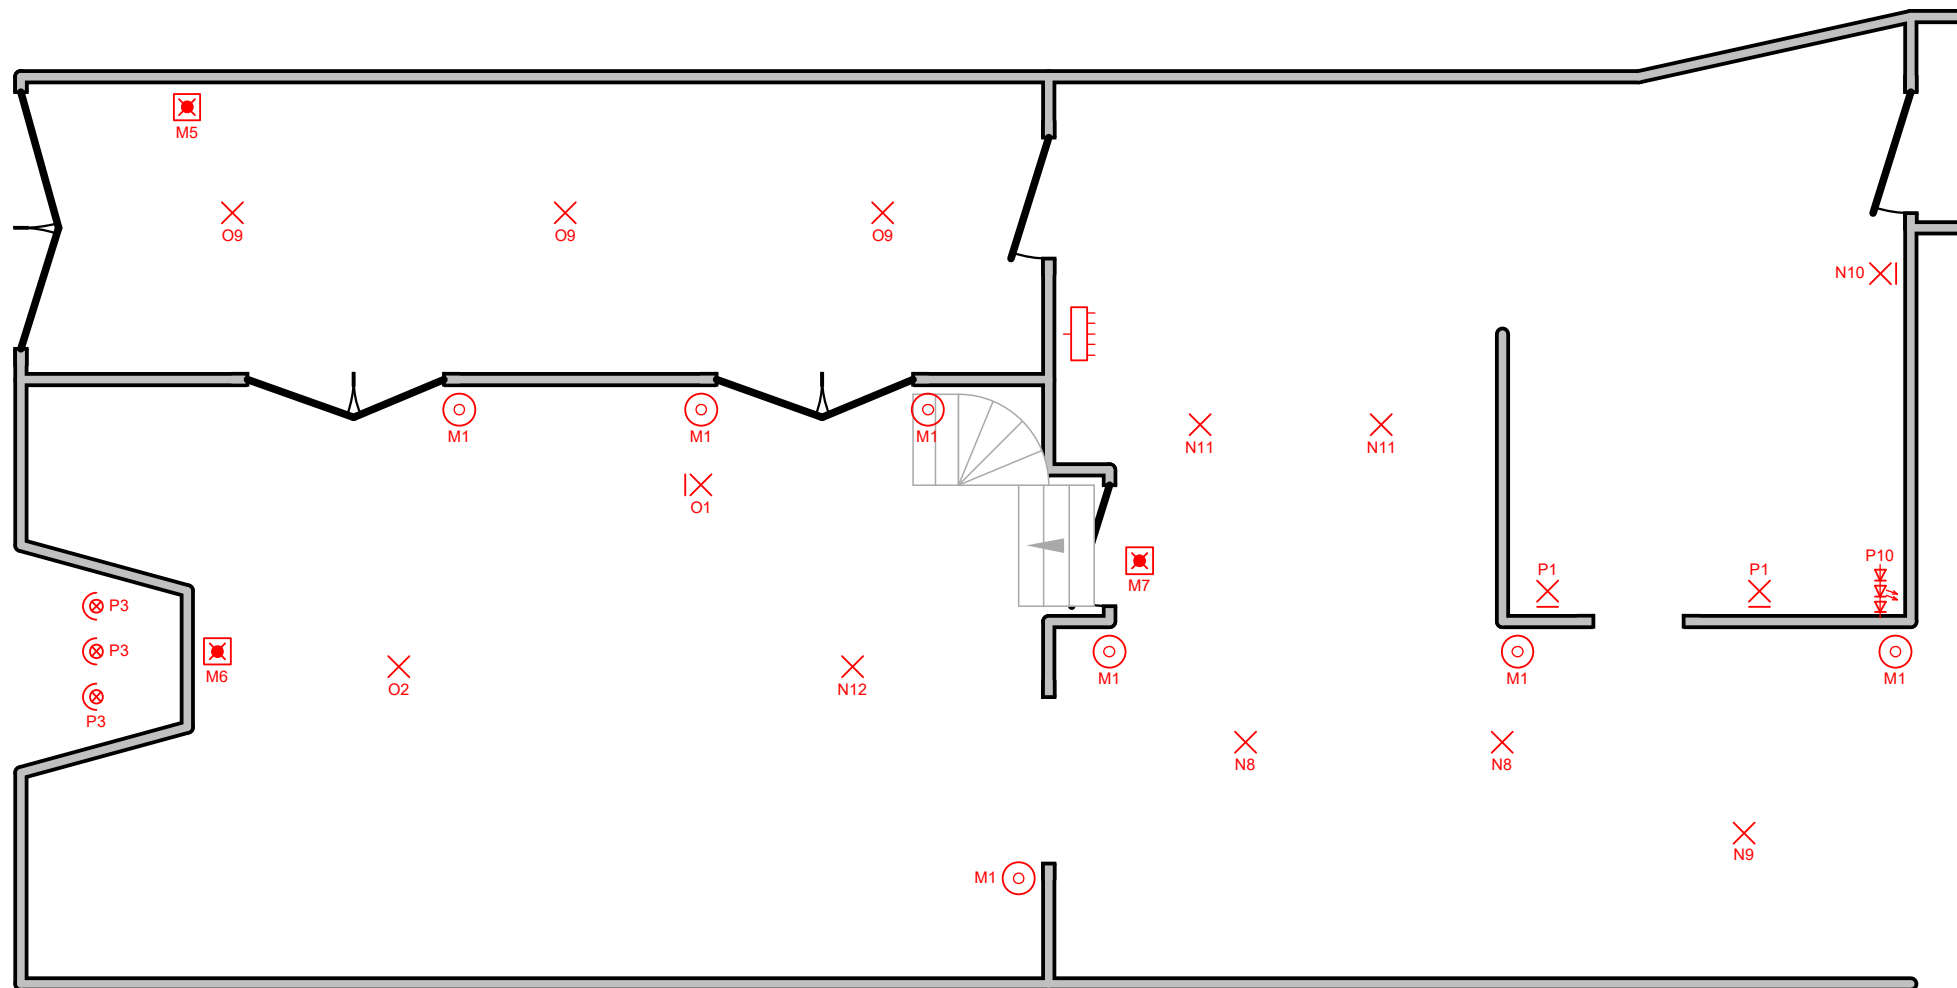


**Erkend Organisme**  
OCB vzw  
Koningin Astridlaan 60  
2550 Kontich  
Tel.: 0800 13 890  
e-mail: info@ocb.be  
BE 0404.312.034

**Plaats van de elektrische installatie**  
Malika  
Joseph Ferrantstraat 16  
9600 Ronse

**Installateur**  
Elektriciteitswerken Erik De Vocht bvba  
Azalealaan 38  
2560 Nijlen  
GSM: 0498 14 21 29  
e-mail: erik.devocht@telenet.be  
BTW BE 0889.780.802

**p. 8/18**  
**Situatieschema**  
3 x 230V ~ 50Hz

Gelijkvloers voorkant: stopcontacten

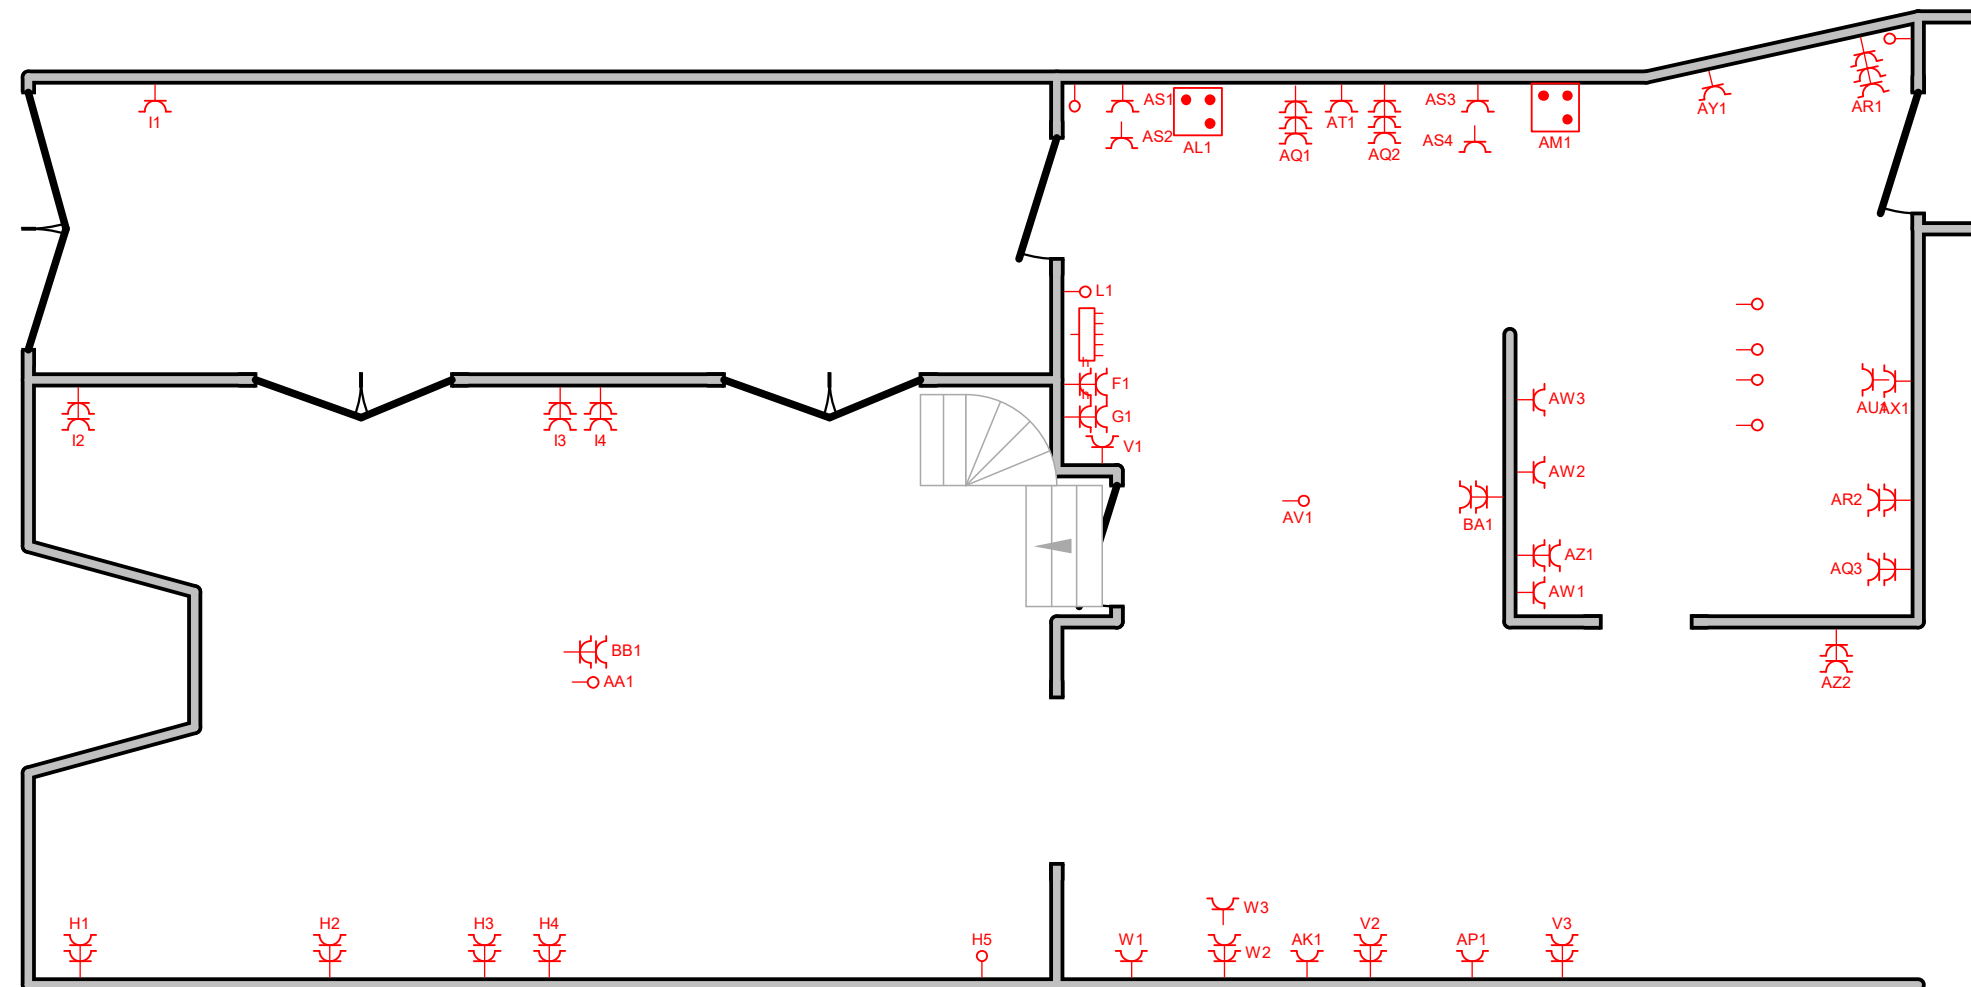


**Erkend Organisme**  
 OCB vzw  
 Koningin Astridlaan 60  
 2550 Kontich  
 Tel.: 0800 13 890  
 e-mail: info@ocb.be  
 BE 0404.312.034

**Plaats van de elektrische installatie**  
 Malika  
 Joseph Ferrantstraat 16  
 9600 Ronse

**Installateur**  
 Elektriciteitswerken Erik De Vocht bvba  
 Azalealaan 38  
 2560 Nijlen  
 GSM: 0498 14 21 29  
 e-mail: erik.devocht@telenet.be  
 BTW BE 0889.780.802

**p. 9/18**  
**Situatieschema**  
 3 x 230V ~ 50Hz

Gelijkvloers achterkant: verlichting

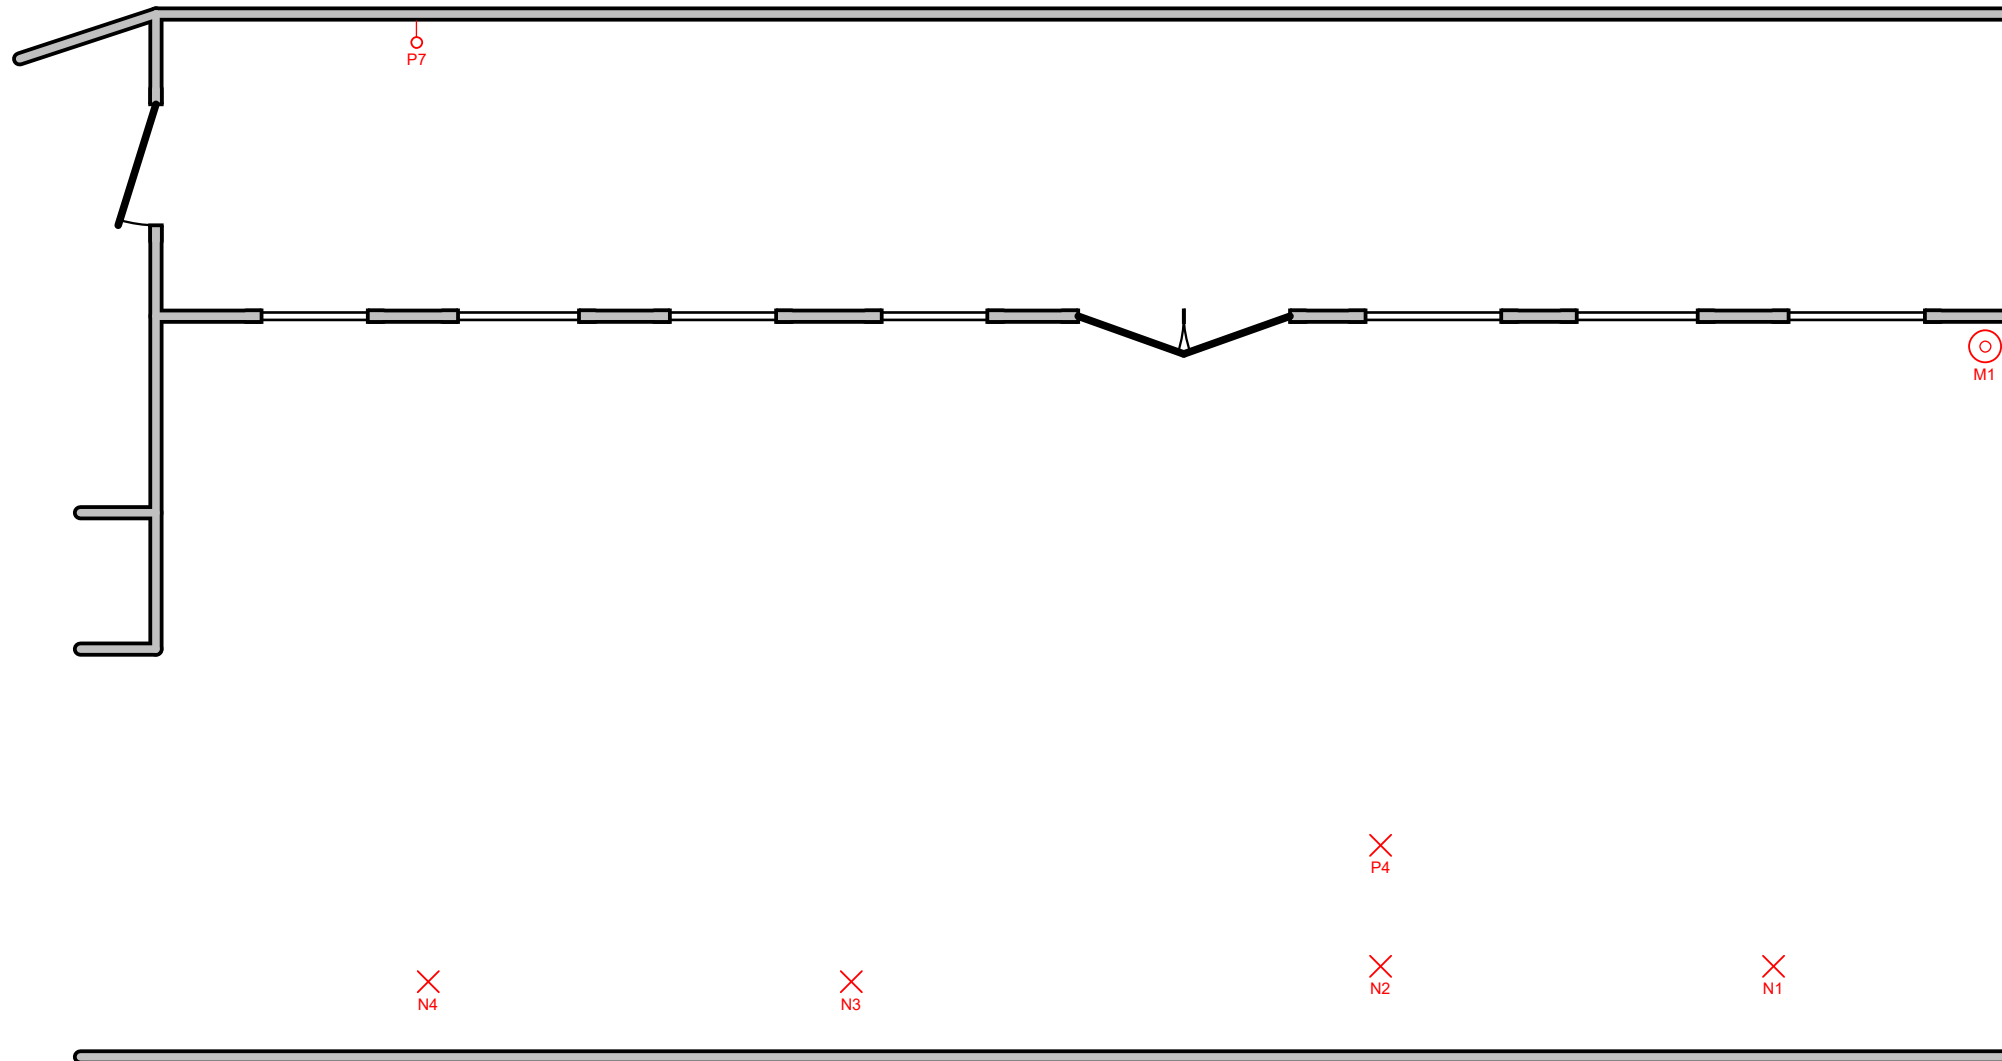


**Erkend Organisme**  
OCB vzw  
Koningin Astridlaan 60  
2550 Kontich  
Tel.: 0800 13 890  
e-mail: info@ocb.be  
BE 0404.312.034

**Plaats van de elektrische installatie**  
Malika  
Joseph Ferrantstraat 16  
9600 Ronse

**Installateur**  
Elektriciteitswerken Erik De Vocht bvba  
Azalealaan 38  
2560 Nijlen  
GSM: 0498 14 21 29  
e-mail: erik.devocht@telenet.be  
BTW BE 0889.780.802

**p. 10/18**  
**Situatieschema**  
3 x 230V ~ 50Hz

Gelijkvloers achterkant: stopcontacten

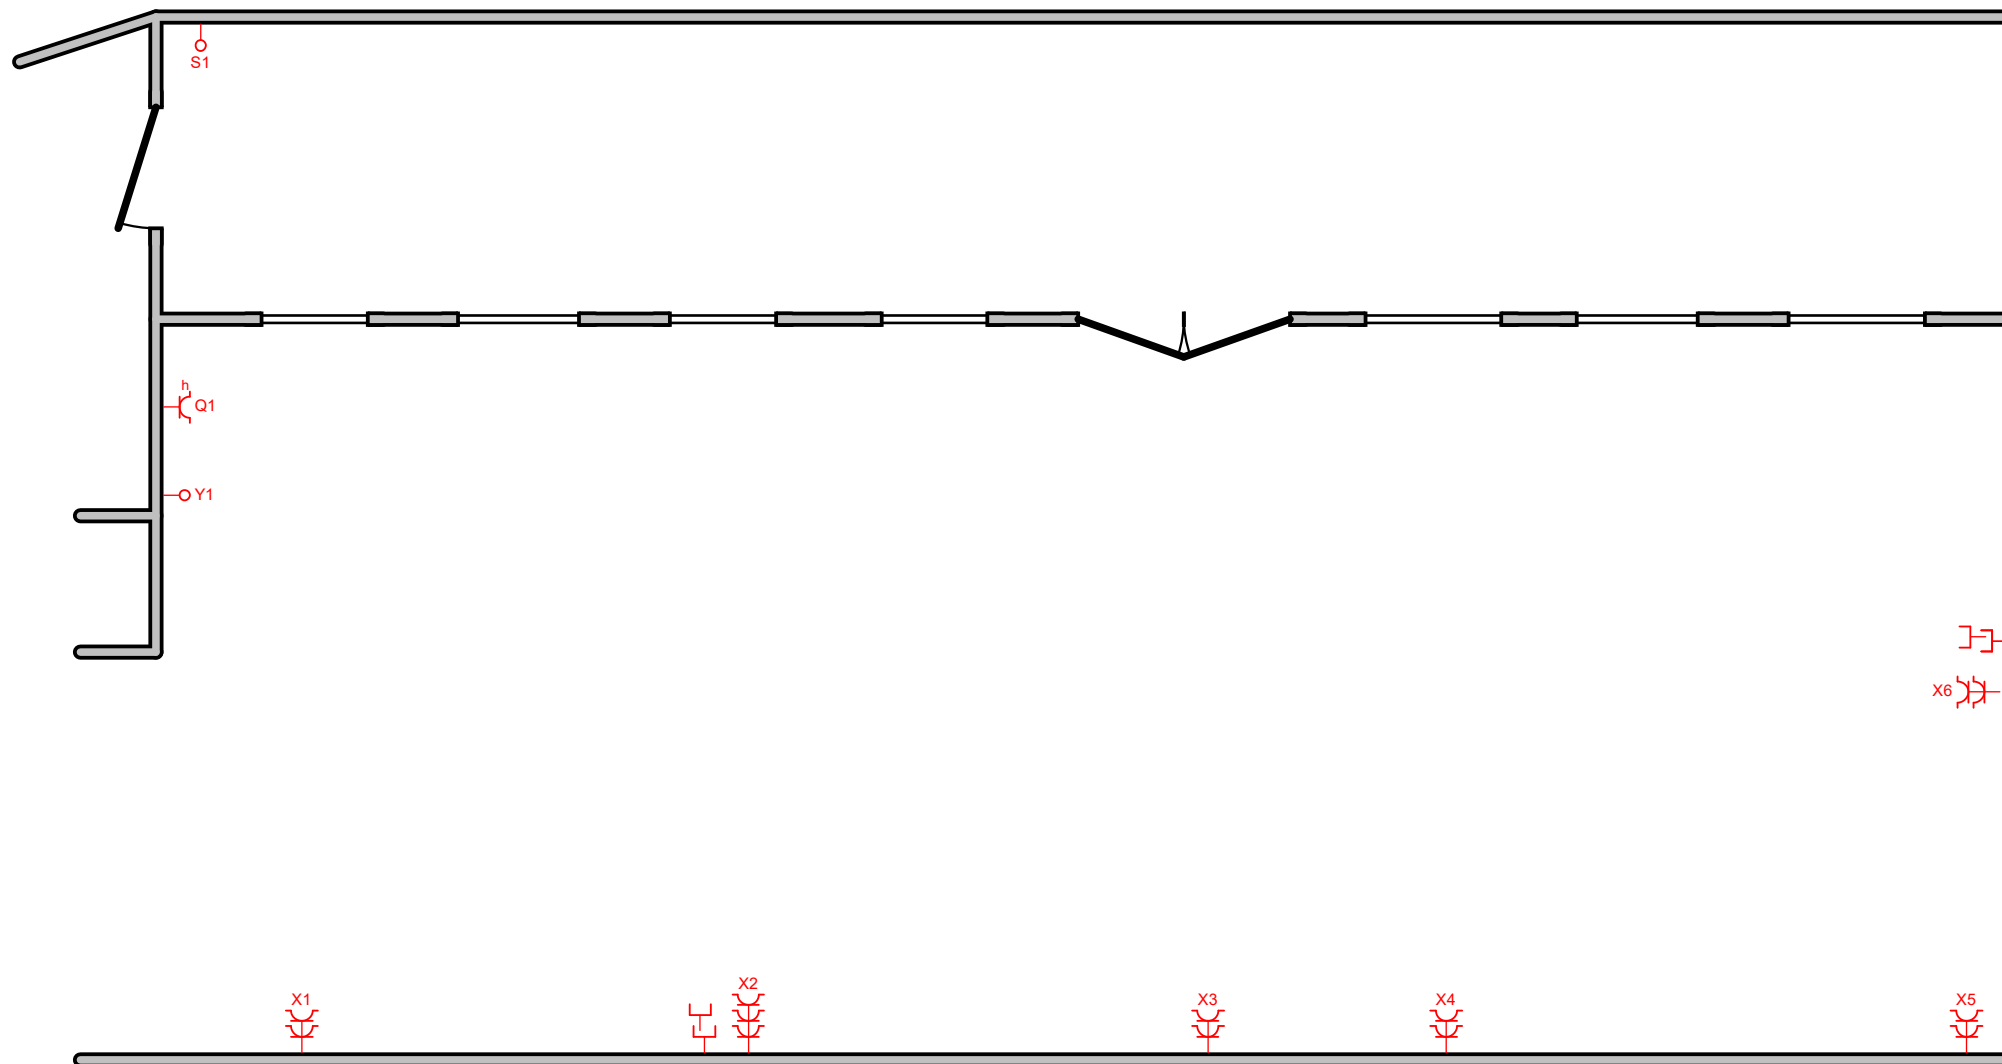


**Erkend Organisme**  
OCB vzw  
Koningin Astridlaan 60  
2550 Kontich  
Tel.: 0800 13 890  
e-mail: info@ocb.be  
BE 0404.312.034

**Plaats van de elektrische installatie**  
Malika  
Joseph Ferrantstraat 16  
9600 Ronse

**Installateur**  
Elektriciteitswerken Erik De Vocht bvba  
Azalealaan 38  
2560 Nijlen  
GSM: 0498 14 21 29  
e-mail: erik.devocht@telenet.be  
BTW BE 0889.780.802

**p. 11/18**  
**Situatieschema**  
3 x 230V ~ 50Hz

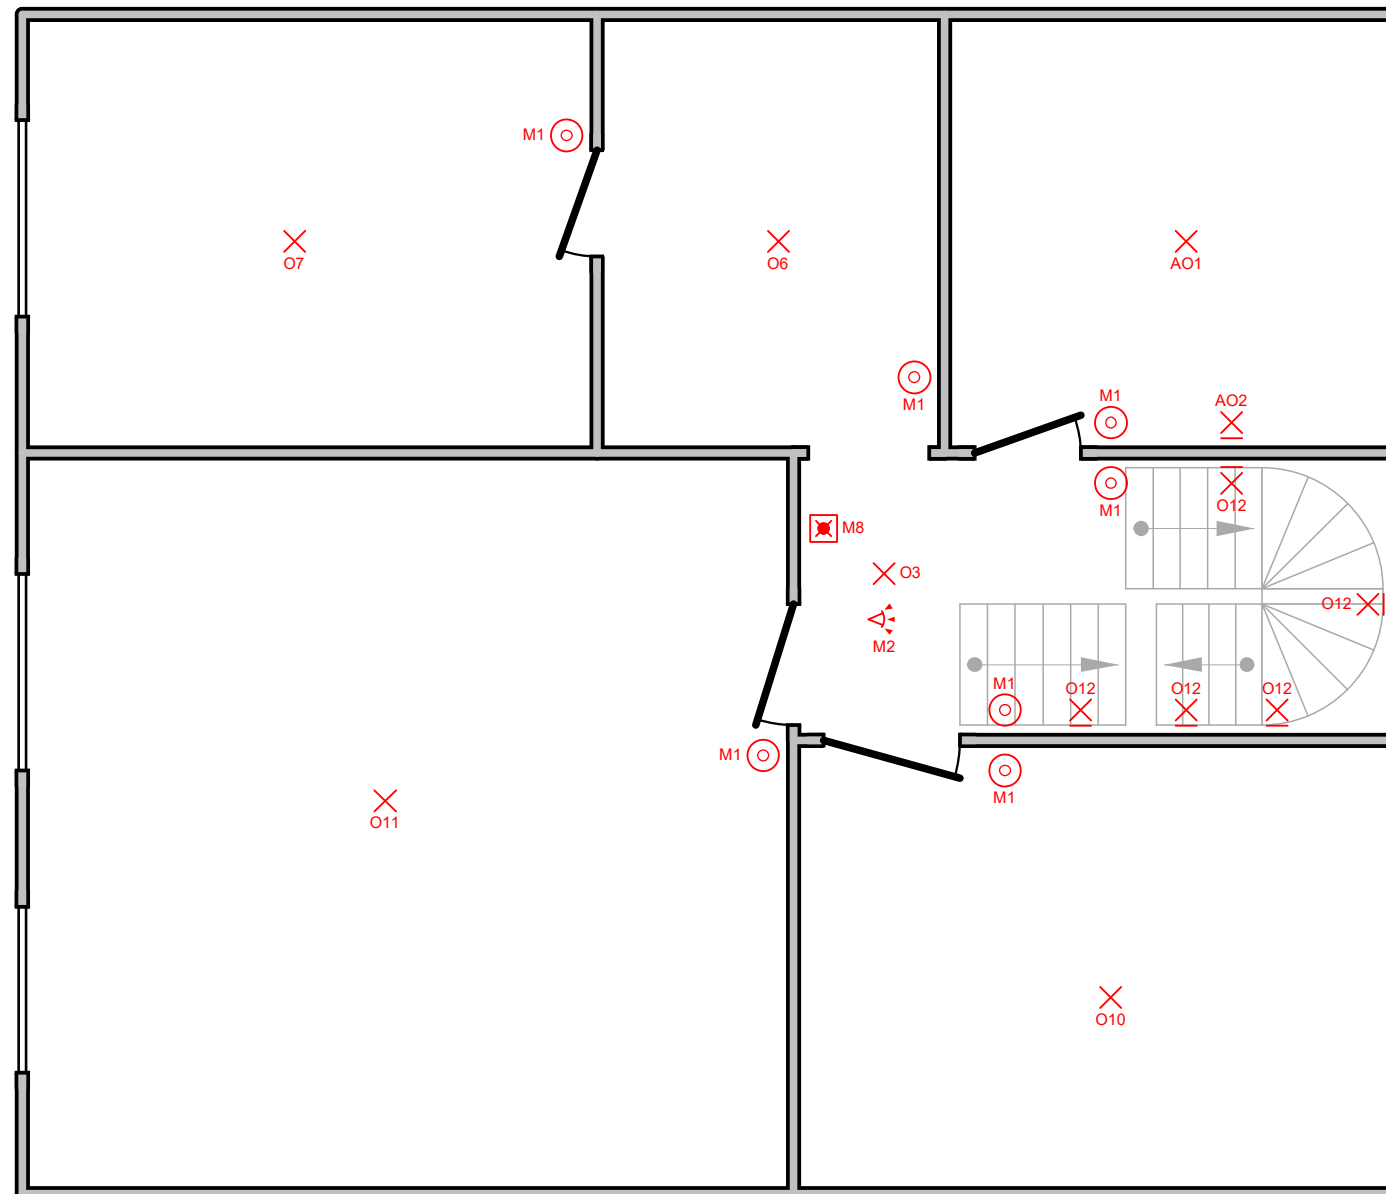


Verdieping vooraan: verlichting

**Erkend Organisme**  
 OCB vzw  
 Koningin Astridlaan 60  
 2550 Kontich  
 Tel.: 0800 13 890  
 e-mail: info@ocb.be  
 BE 0404.312.034

**Plaats van de elektrische installatie**  
 Malika  
 Joseph Ferrantstraat 16  
 9600 Ronse

**Installateur**  
 Elektriciteitswerken Erik De Vocht bvba  
 Azalealaan 38  
 2560 Nijlen  
 GSM: 0498 14 21 29  
 e-mail: erik.devocht@telenet.be  
 BTW BE 0889.780.802

**p. 12/18**  
**Situatieschema**  
 3 x 230V ~ 50Hz

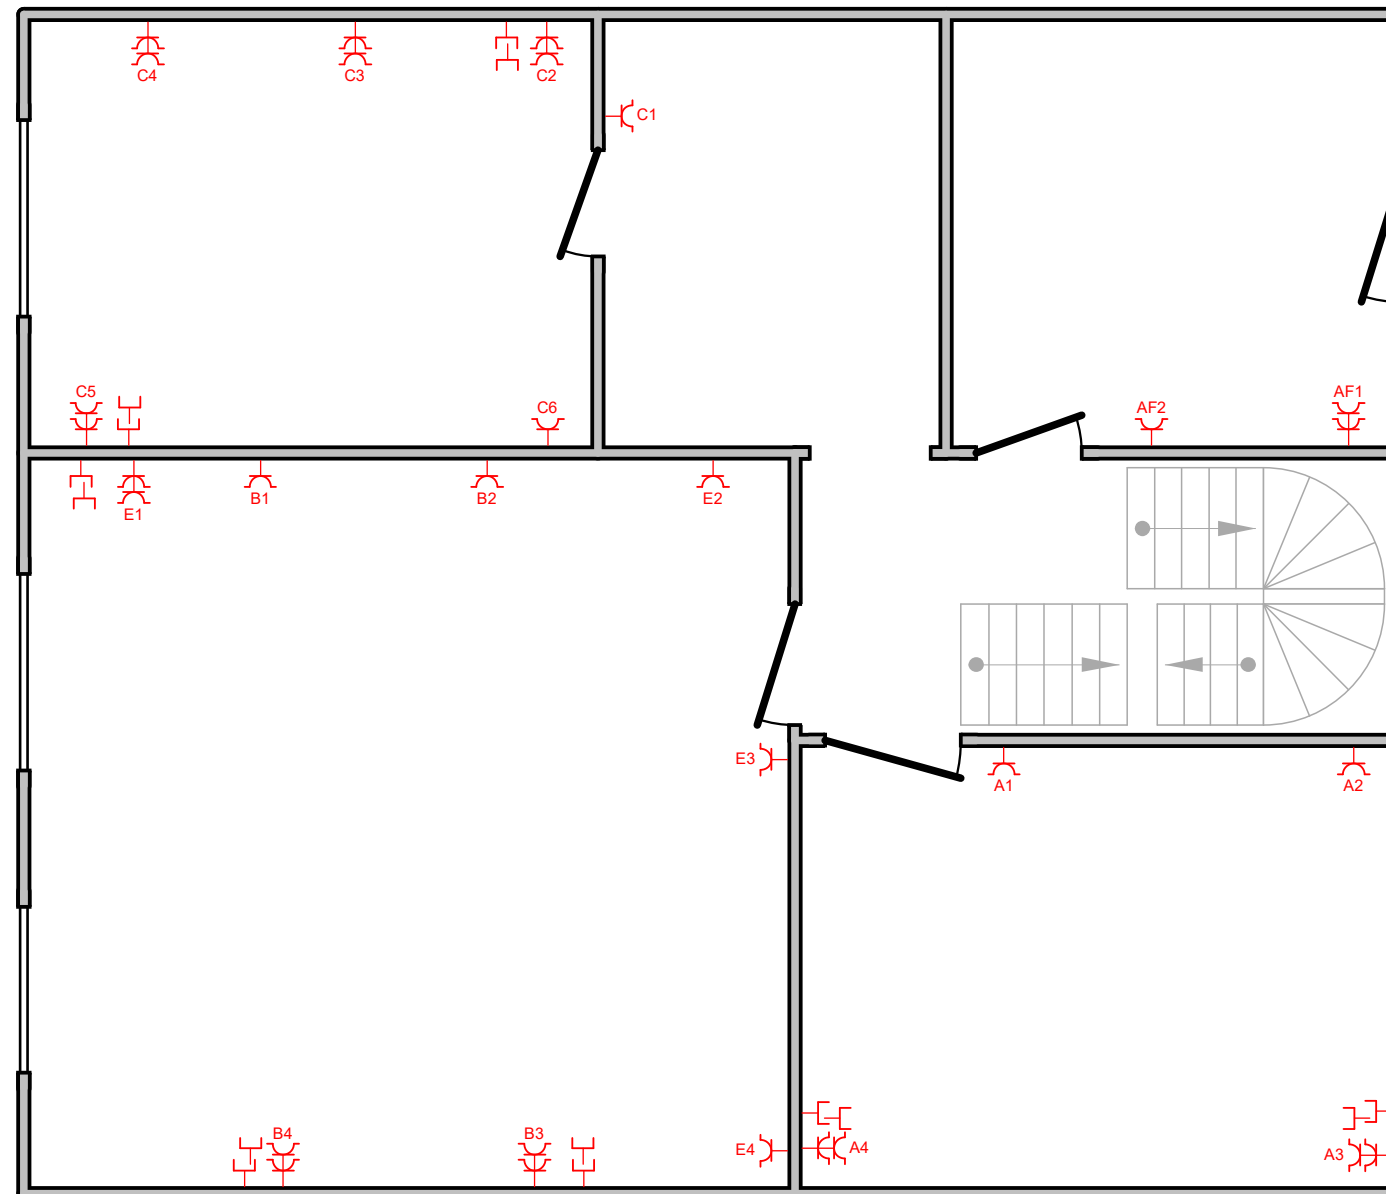

Verdieping vooraan: stopcontacten


**Erkend Organisme**  
 OCB vzw  
 Koningin Astridlaan 60  
 2550 Kontich  
 Tel.: 0800 13 890  
 e-mail: info@ocb.be  
 BE 0404.312.034

**Plaats van de elektrische installatie**  
 Malika  
 Joseph Ferrantstraat 16  
 9600 Ronse

**Installateur**  
 Elektriciteitswerken Erik De Vocht bvba  
 Azalealaan 38  
 2560 Nijlen  
 GSM: 0498 14 21 29  
 e-mail: erik.devocht@telenet.be  
 BTW BE 0889.780.802

**p. 13/18**  
**Situatieschema**  
 3 x 230V ~ 50Hz

Verdieping achterkant: verlichting

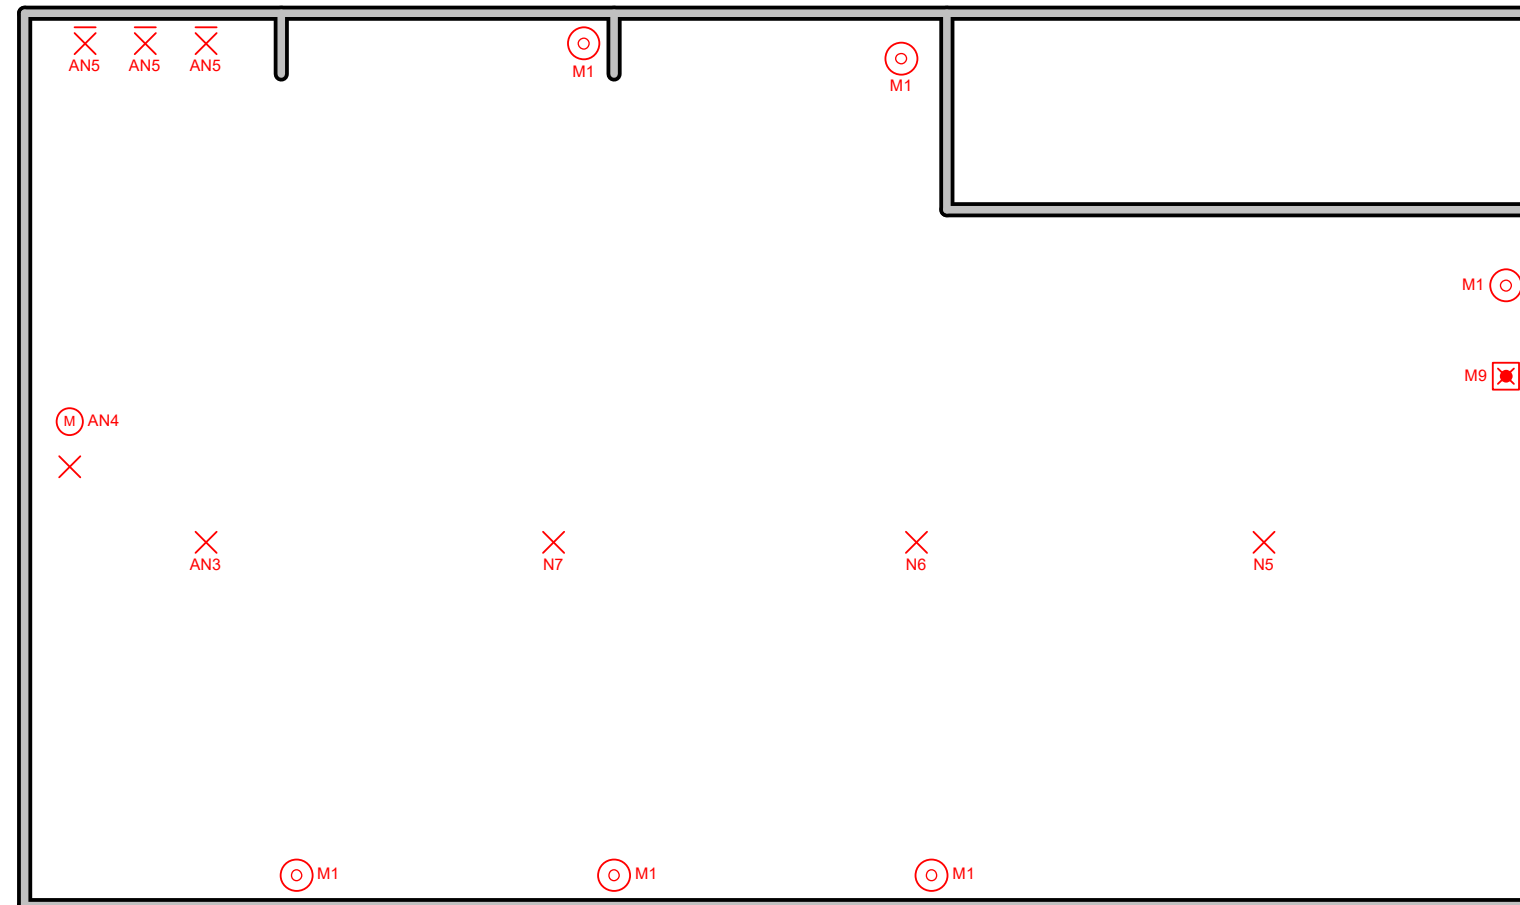


**Erkend Organisme**  
OCB vzw  
Koningin Astridlaan 60  
2550 Kontich  
Tel.: 0800 13 890  
e-mail: info@ocb.be  
BE 0404.312.034

**Plaats van de elektrische installatie**  
Malika  
Joseph Ferrantstraat 16  
9600 Ronse

**Installateur**  
Elektriciteitswerken Erik De Vocht bvba  
Azalealaan 38  
2560 Nijlen  
GSM: 0498 14 21 29  
e-mail: erik.devocht@telenet.be  
BTW BE 0889.780.802

**p. 14/18**  
**Situatieschema**  
3 x 230V ~ 50Hz

Verdieping achterkant: stopcontacten

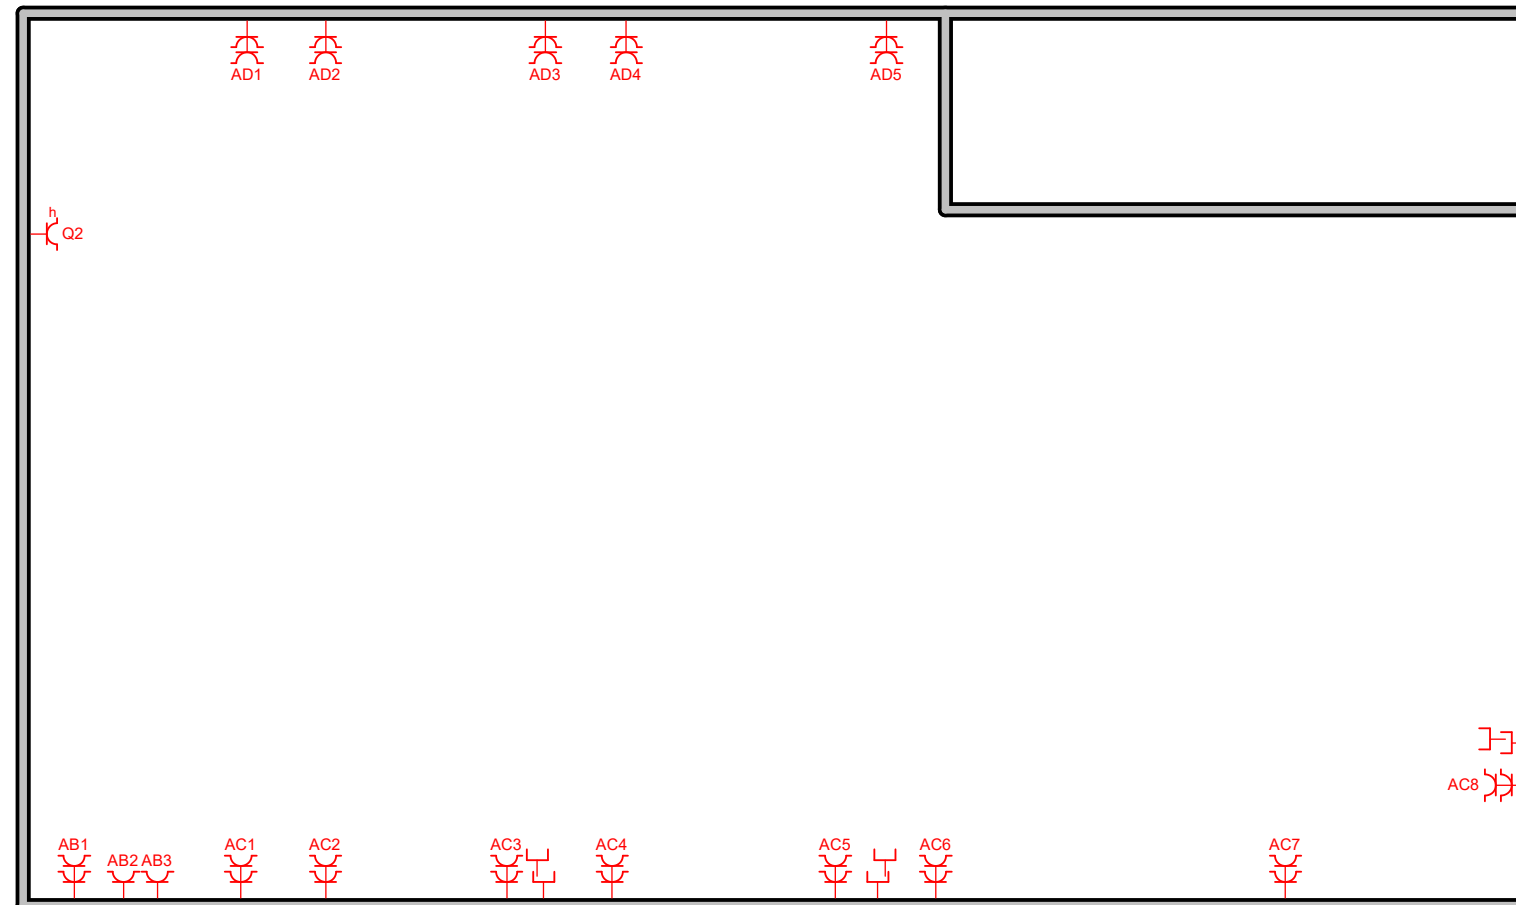


**Erkend Organisme**  
OCB vzw  
Koningin Astridlaan 60  
2550 Kontich  
Tel.: 0800 13 890  
e-mail: info@ocb.be  
BE 0404.312.034

**Plaats van de elektrische installatie**  
Malika  
Joseph Ferrantstraat 16  
9600 Ronse

**Installateur**  
Elektriciteitswerken Erik De Vocht bvba  
Azalealaan 38  
2560 Nijlen  
GSM: 0498 14 21 29  
e-mail: erik.devocht@telenet.be  
BTW BE 0889.780.802

**p. 15/18**  
**Situatieschema**  
3 x 230V ~ 50Hz

Zolder: verlichting

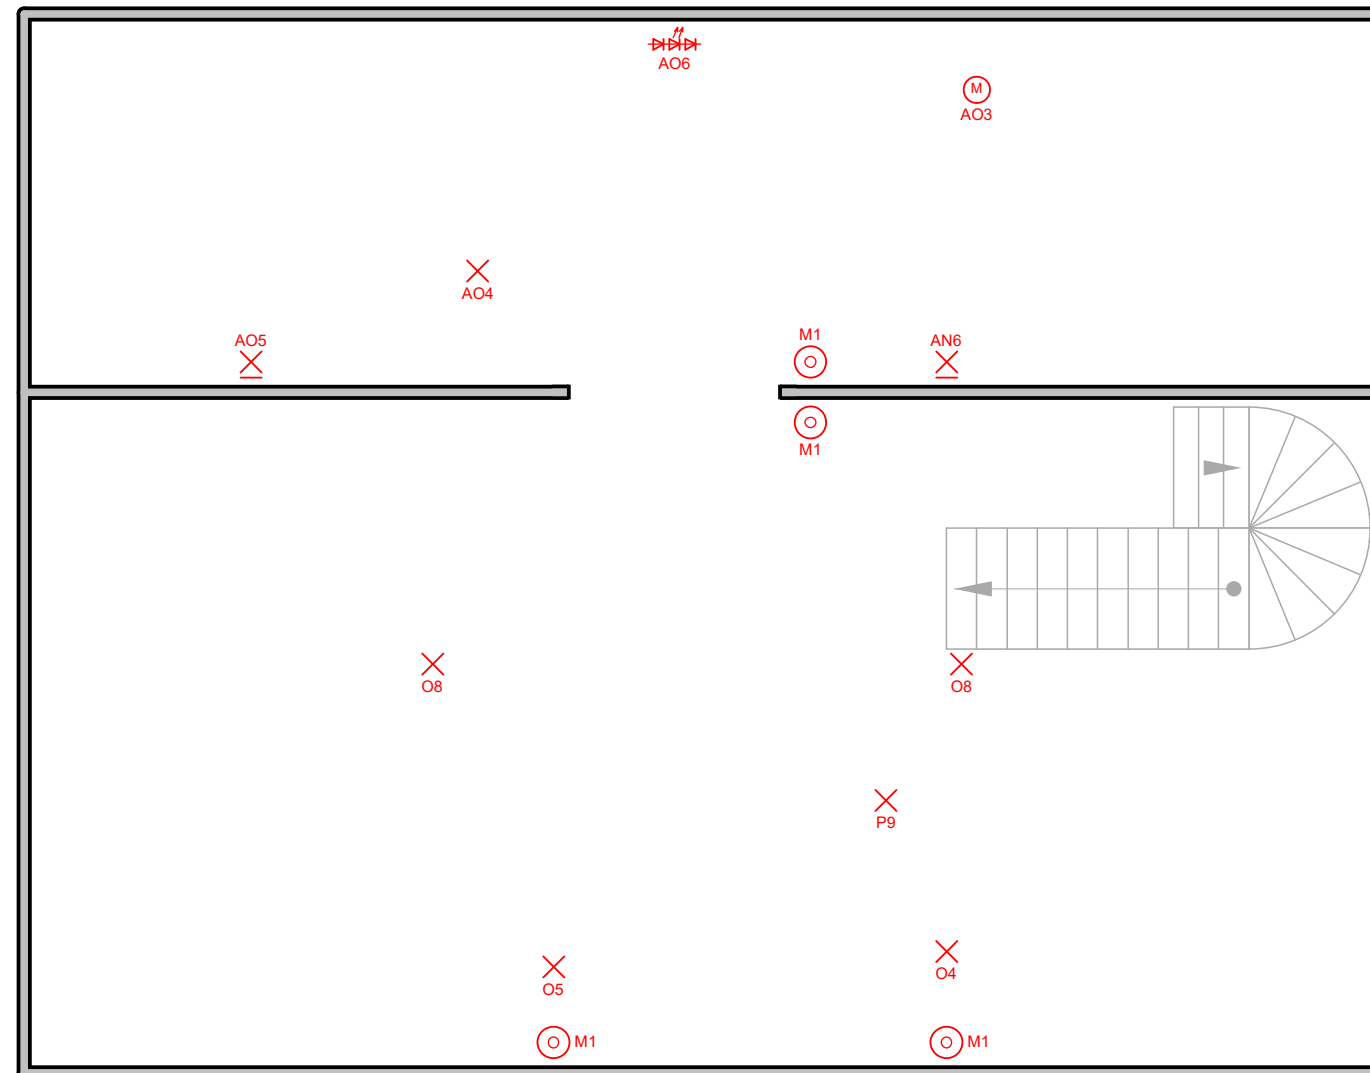


**Erkend Organisme**  
OCB vzw  
Koningin Astridlaan 60  
2550 Kontich  
Tel.: 0800 13 890  
e-mail: info@ocb.be  
BE 0404.312.034

**Plaats van de elektrische installatie**  
Malika  
Joseph Ferrantstraat 16  
9600 Ronse

**Installateur**  
Elektriciteitswerken Erik De Vocht bvba  
Azalealaan 38  
2560 Nijlen  
GSM: 0498 14 21 29  
e-mail: erik.devocht@telenet.be  
BTW BE 0889.780.802

**p. 16/18**  
**Situatieschema**  
3 x 230V ~ 50Hz

Zolder: stopcontacten

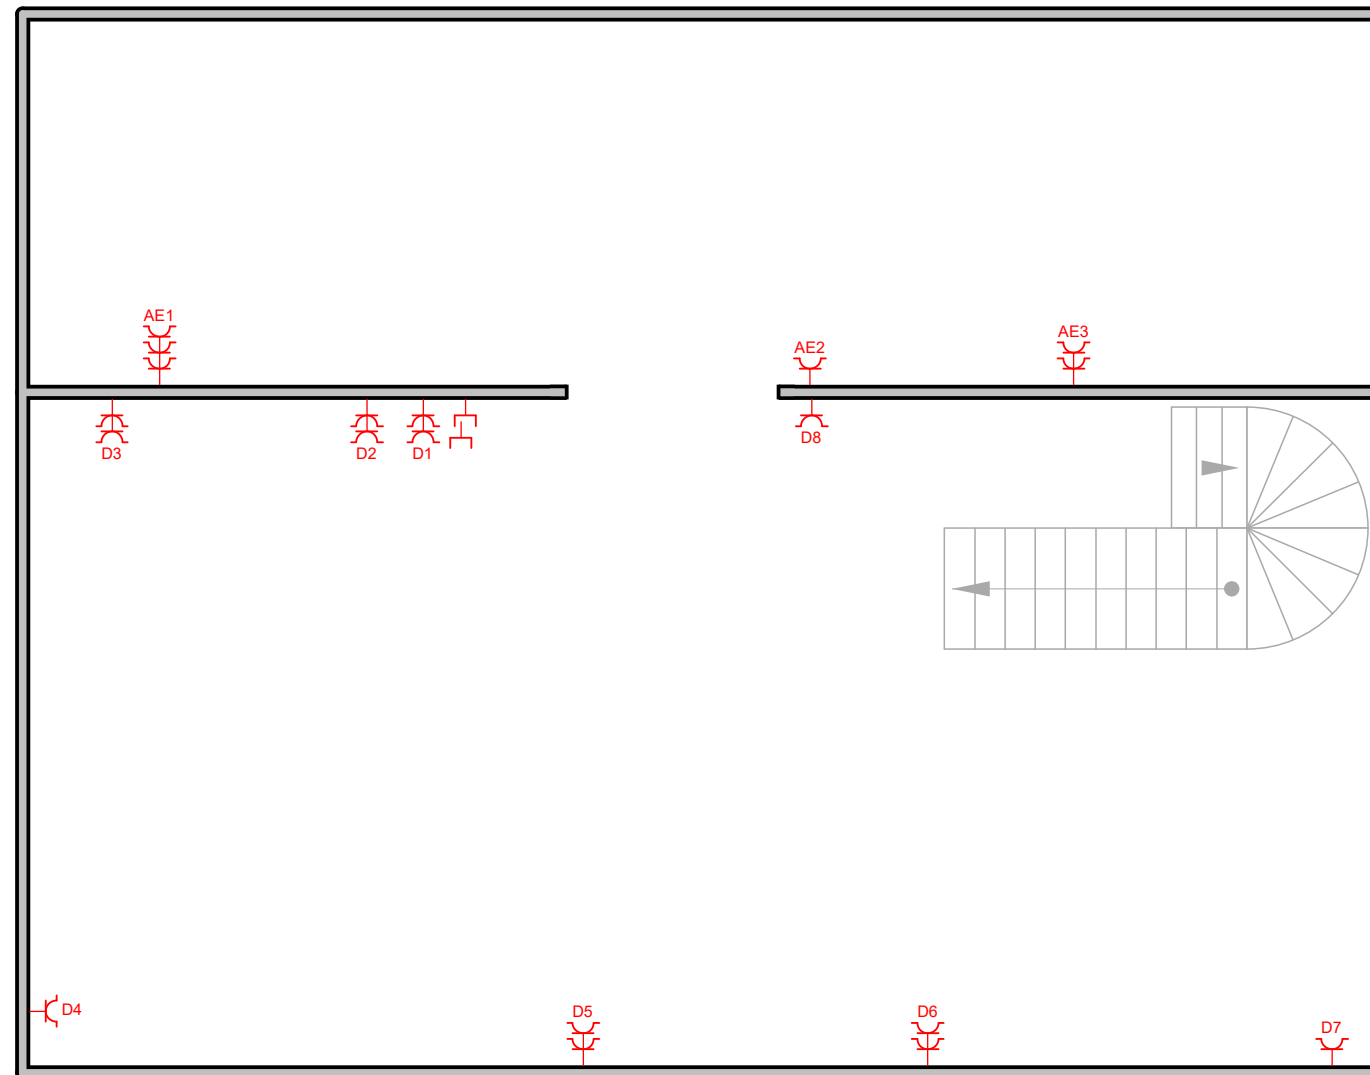

**Erkend Organisme**  
OCB vzw  
Koningin Astridlaan 60  
2550 Kontich  
Tel.: 0800 13 890  
e-mail: info@ocb.be  
BE 0404.312.034

**Plaats van de elektrische installatie**  
Malika  
Joseph Ferrantstraat 16  
9600 Ronse

**Installateur**  
Elektriciteitswerken Erik De Vocht bvba  
Azalealaan 38  
2560 Nijlen  
GSM: 0498 14 21 29  
e-mail: erik.devocht@telenet.be  
BTW BE 0889.780.802

p. 17/18  
**Situatieschema**  
3 x 230V ~ 50Hz

<b>A</b>	Stopcontacten slaapkamer 1
<b>B</b>	Stopcontacten slaapkamer 1ste verdiep + 4 extra
<b>C</b>	Stopcontacten slaapkamer 3
<b>D</b>	Stopcontacten 2de verdiep
<b>E</b>	Stopcontacten 1ste verdiep
<b>F</b>	Stopcontacten camera's
<b>G</b>	Stopcontact Telenet
<b>H</b>	Stopcontacten gelijkvloers vooraan
<b>I</b>	Stopcontacten gelijkvloers vooraan
<b>J</b>	Stopcontacten kelder voorkant
<b>K</b>	Stopcontact C.V. kelder vooraan
<b>L</b>	Brandcentrale
<b>M</b>	Niko Home Control + noodverlichting
<b>N</b>	Verlichting
<b>O</b>	Verlichting
<b>P</b>	Verlichting
<b>Q</b>	Stopcontacten C.V.
<b>R</b>	Kelder achterkant
<b>S</b>	Voeding terras
<b>T</b>	Kelder achterkant
<b>U</b>	Kelder achterkant
<b>V</b>	Stopcontacten keuken
<b>W</b>	Stopcontacten keuken
<b>X</b>	Stopcontacten gelijkvloers achteraan
<b>Y</b>	Zonnepanelen
<b>Z</b>	Sauna
<b>AA</b>	Koffiezet
<b>AB</b>	Stopcontacten 1ste verdiep achteraar
<b>AC</b>	Stopcontacten 1ste verdiep achteraan
<b>AD</b>	Stopcontacten 1ste verdiep achteraan
<b>AE</b>	Badkamer 2de verdiep
<b>AF</b>	Badkamer 1ste verdiep
<b>AG</b>	Wasmachine 1 in kelder
<b>AH</b>	Wasmachine 2 in kelder

<b>AI</b>	Droogkast 1 in kelder
<b>AJ</b>	Droogkast 2 in kelder
<b>AK</b>	Vaatwasmachine
<b>AN</b>	Verlichting
<b>AO</b>	Verlichting
<b>AP</b>	Vaatwasmachine
<b>AL</b>	Kookplaat
<b>AM</b>	Kookplaat
<b>AQ</b>	Stopcontacten keuken
<b>AR</b>	Stopcontacten keuken
<b>AS</b>	Stopcontacten keuken
<b>AT</b>	Stopcontact keuken
<b>AU</b>	Stopcontacten keuken
<b>AV</b>	Keuken
<b>AW</b>	Stopcontacten keuken
<b>AX</b>	Stopcontacten keuken
<b>AY</b>	Stopcontacten keuken
<b>AZ</b>	Stopcontacten keuken
<b>BA</b>	Microgolfoven
<b>BB</b>	Toog

**Erkend Organisme**  
OCB vzw  
Koningin Astridlaan 60  
2550 Kontich  
Tel.: 0800 13 890  
e-mail: info@ocb.be  
BE 0404.312.034

**Plaats van de elektrische installatie**  
Malika  
Joseph Ferrantstraat 16  
9600 Ronse

**Installateur**  
Elektriciteitswerken Erik De Vocht bvba  
Azalealaan 38  
2560 Nijlen  
GSM: 0498 14 21 29  
e-mail: erik.devocht@telenet.be  
BTW BE 0889.780.802



**p. 18/18**  
**Lijst Kringen**  
3 x 230V ~ 50Hz