

VENTE D'UNE MAISON

Plan relatif à la vente d'une maison appartenant à la *S^{te} Amé des charbonnages* Nambourg. Baccé-Madame et Poirier réunis, située rue petit pige n° 25 et cadastrée *5m An 505 bis*

Plan dressé par le géomètre-expert soussigné Oscar Laurant de Gouvelier légalement accrédité par le tribunal de 1^{re} instance siégeant à Charlevoix

Charlevoix le 28 avril 1960


Oscar Laurant

Contenance mesurée: 81^{cs}

Contenance cadastrale: 70^{cs}

RUE PETIT PIGE
N° 25

S^{te} Amé des Ch^{rs} Nambourg. Baccé Madame et Poirier réunis
Mur appartenant en entier à l'acquéreur

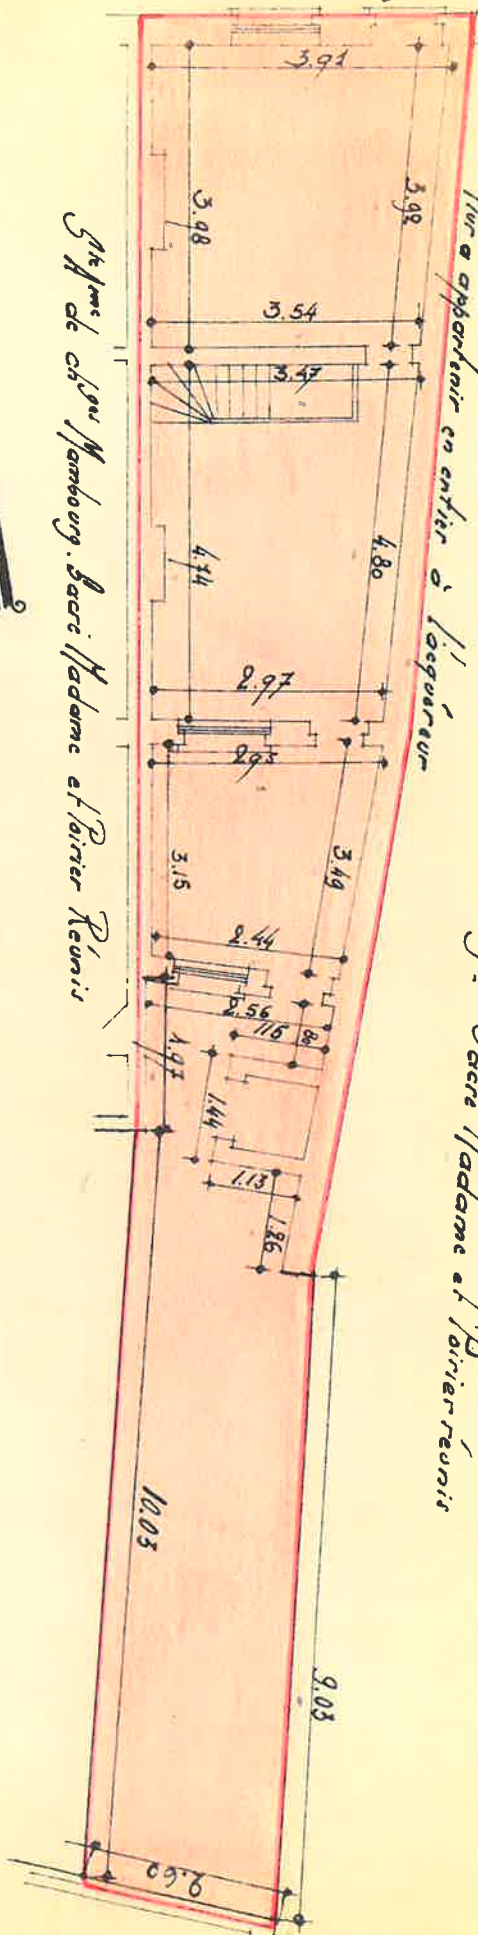

S^{te} Amé des Ch^{rs} Nambourg. Baccé Madame et Poirier réunis



Echelle 1cm par m.

Lannoy-Rousseau Nestor