


REZ-DE-CHAUSSEE

EGOUTTAGE :

TERRAIN SITUE EN ZONE D'ASSAINISSEMENT TRANSITOIRE.
RACCORDEMENT AU RESEAU D'EGOUTTAGE EXISTANT.
PAS DE MODIFICATION DU RESEAU D'EGOUTTAGE EXISTANT.

- Ardoises artificielles, ton gris foncé.
- Isolant laine de roche, 22 cm.
- Plaque de plâtre EI30.

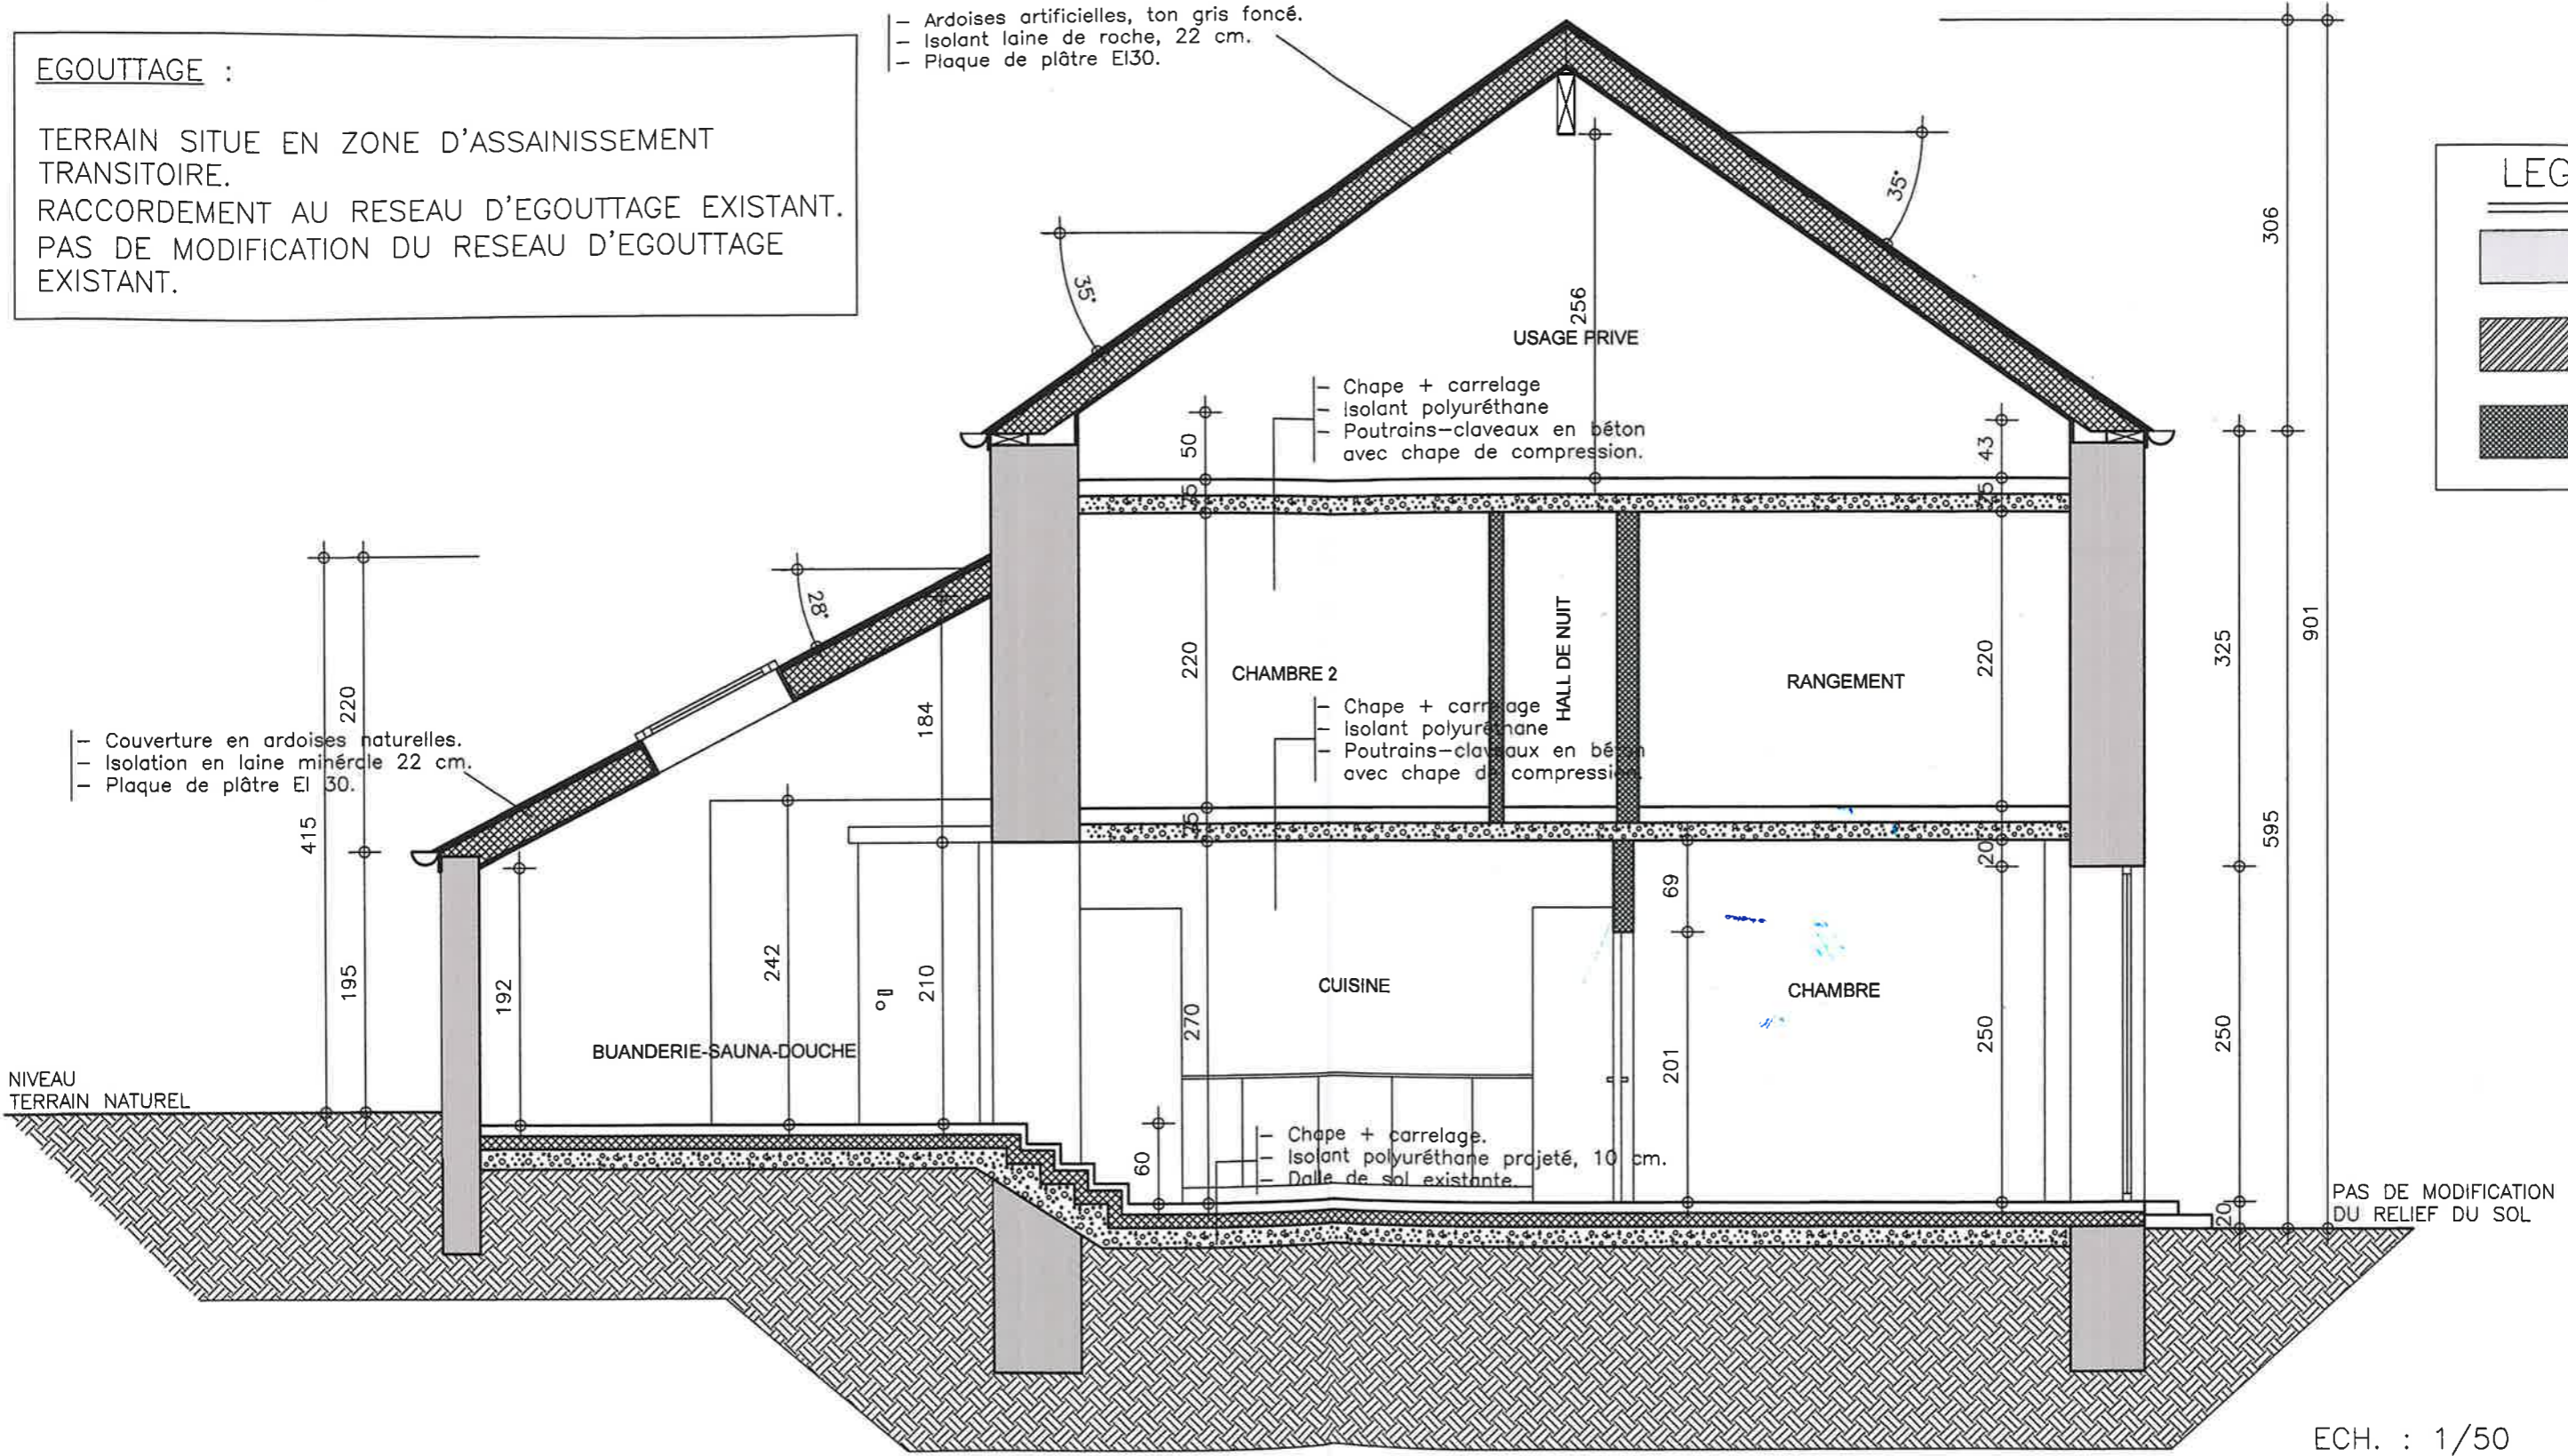

LEGENDE :

- [Symbol] : M
- [Symbol] : N
- [Symbol] : C

ECH. : 1/50

COUPE TRANSVERSALE A-A

ENDE

Système de détection non généralisé sans fil avec détecteurs interconnectés.

- ⊗ : Détecteur de fumée interconnecté.
- ⊠ : Bloc d'éclairage de sécurité.
- ⊙ : Extincteur manuel à poudre (ABC), 6kg, placé à 30 cm du sol.

Couverture anti-feu à placer dans la cuisine.

A

