

Stad OUDENAARDE

DUPLICAAT

13 ° afd. / MULLEM /

sectie A : nrs. 303 D , 304 A , 304 B.

PROCES - VERBAAL VAN OPMETING en AFPALING.

Plan op schaal 1 / 500 van 6 percelen bouwgrond en 6 percelen achtergrond (weiland) gelegen te Oudenaarde, voorheen Mullem, Vaddenhoek.

- LOT 1:** perceel bouwgrond, sie. A deel van nr. 303 D.
Groot volgens meting : 11 a 80 ca 32 dm².
- LOT 1B:** perceel achtergrond als weiland, sie. A deel van nr. 303 D.
Groot volgens meting : 6 a 68 ca 68 dm².
- LOT 2:** perceel bouwgrond, sie. A delen van nrs. 303 D en 304 A.
Groot volgens meting : 10 a 60 ca 84 dm².
- LOT 2B:** perceel achtergrond als weiland, sie. A delen van nrs. 303 D en 304 A.
Groot volgens meting : 6 a 59 ca 21 dm².
- LOT 3:** perceel bouwgrond, sie. A delen van nrs. 303 D en 304 A.
Groot volgens meting : 10 a 60 ca 84 dm².
- LOT 3B:** perceel achtergrond als weiland, sie. A deel van nr. 304 A.
Groot volgens meting : 8 a 41 ca 03 dm².
- LOT 4:** perceel bouwgrond, sie. A delen van nrs. 304 A en 304 B.
Groot volgens meting : 10 a 61 ca 91 dm².
- LOT 4B:** perceel achtergrond als weiland, sie. A delen van nrs. 304 A en 304 B.
Groot volgens meting : 11 a 05 ca 46 dm².
- LOT 5:** perceel bouwgrond, sie. A delen van nrs. 304 A en 304 B.
Groot volgens meting : 10 a 66 ca 68 dm².
- LOT 5B:** perceel achtergrond als weiland, sie. A deel van nr. 304 B.
Groot volgens meting : 9 a 70 ca 44 dm².
- LOT 6:** perceel bouwgrond, sie. A deel van nr. 304 B.
Groot volgens meting : 10 a 08 ca 61 dm².
- LOT 6B:** perceel achtergrond als weiland, sie. A deel van nr. 304 B.
Groot volgens meting : 1 a 00 ca 80 dm².

Het betreft een goedgekeurde verkaveling van 29 januari 1993 (advies
Schepencollege onder dossier nr. 92 / 37)
Ref. nr. AROL : LDZ / NDL / 5 / 45035 / 1180 / 1.


Bestaande palen werden gevonden in de punten nrs. 17, 35, 76, 185 en 304.
Nieuwe palen werden geplaatst in de punten nrs. 95, 251, 252, 266, 267, 270,
271, 272, 273, 274 en 276.
Houten piketten werden geplaatst in de punten 249, 253, 262, 263, 264 en 265.


Alles volgens aanduidingen en afmetingen van bijgaand plan.

Oudenaarde, de 6^o juli 1993

Noël MARTENS
landmeter-expert
Heurnestraat, 203
9700 Oudenaarde
tel. 055/314770
fax 055/314880

SITUATIEPLAN OP SCHAAL 1 / 2500

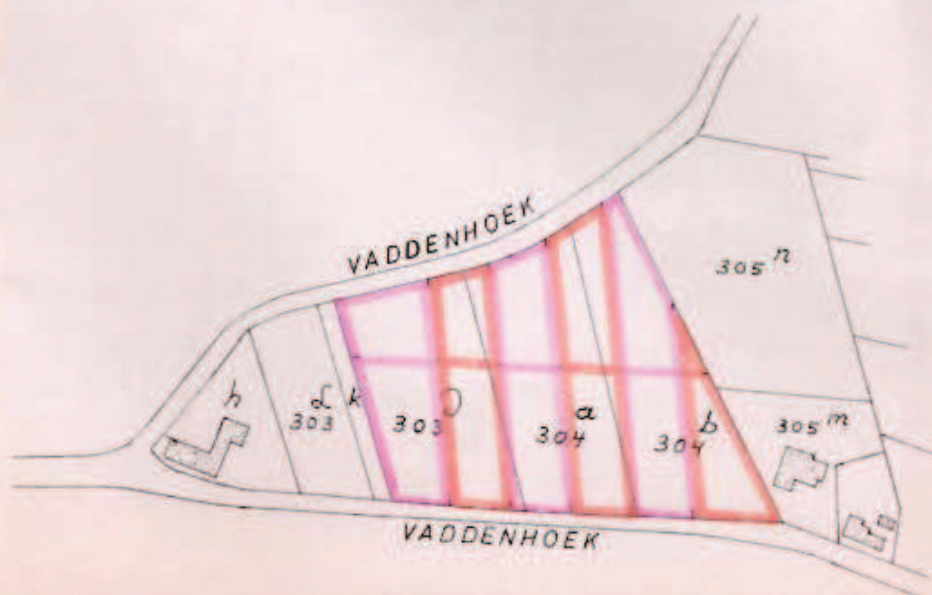

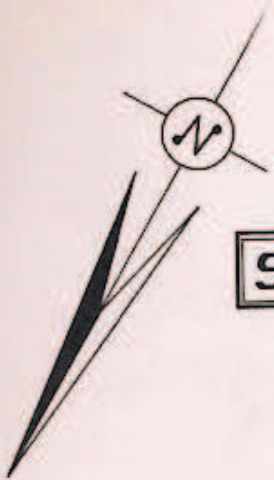

SCHAAL : 1 / 500

buurtweg nr. 11

V A D D E N H O E K

LOT 1 B

668.68 m²

LOT 2 B

659.21 m²

LOT 3 B

841.03 m²

LOT 4 B

1.105.46 m²

LOT 1

1.180.32 m²

LOT 2

1.060.84 m²

LOT 3


1.060.84 m²

LOT

1.061.9

REYNAERT - DE VRIESE . MEDUWE GEORGES / ANNA /
VADDEHOEK . 3B OUDENAARDE

V A D D E N H O E K

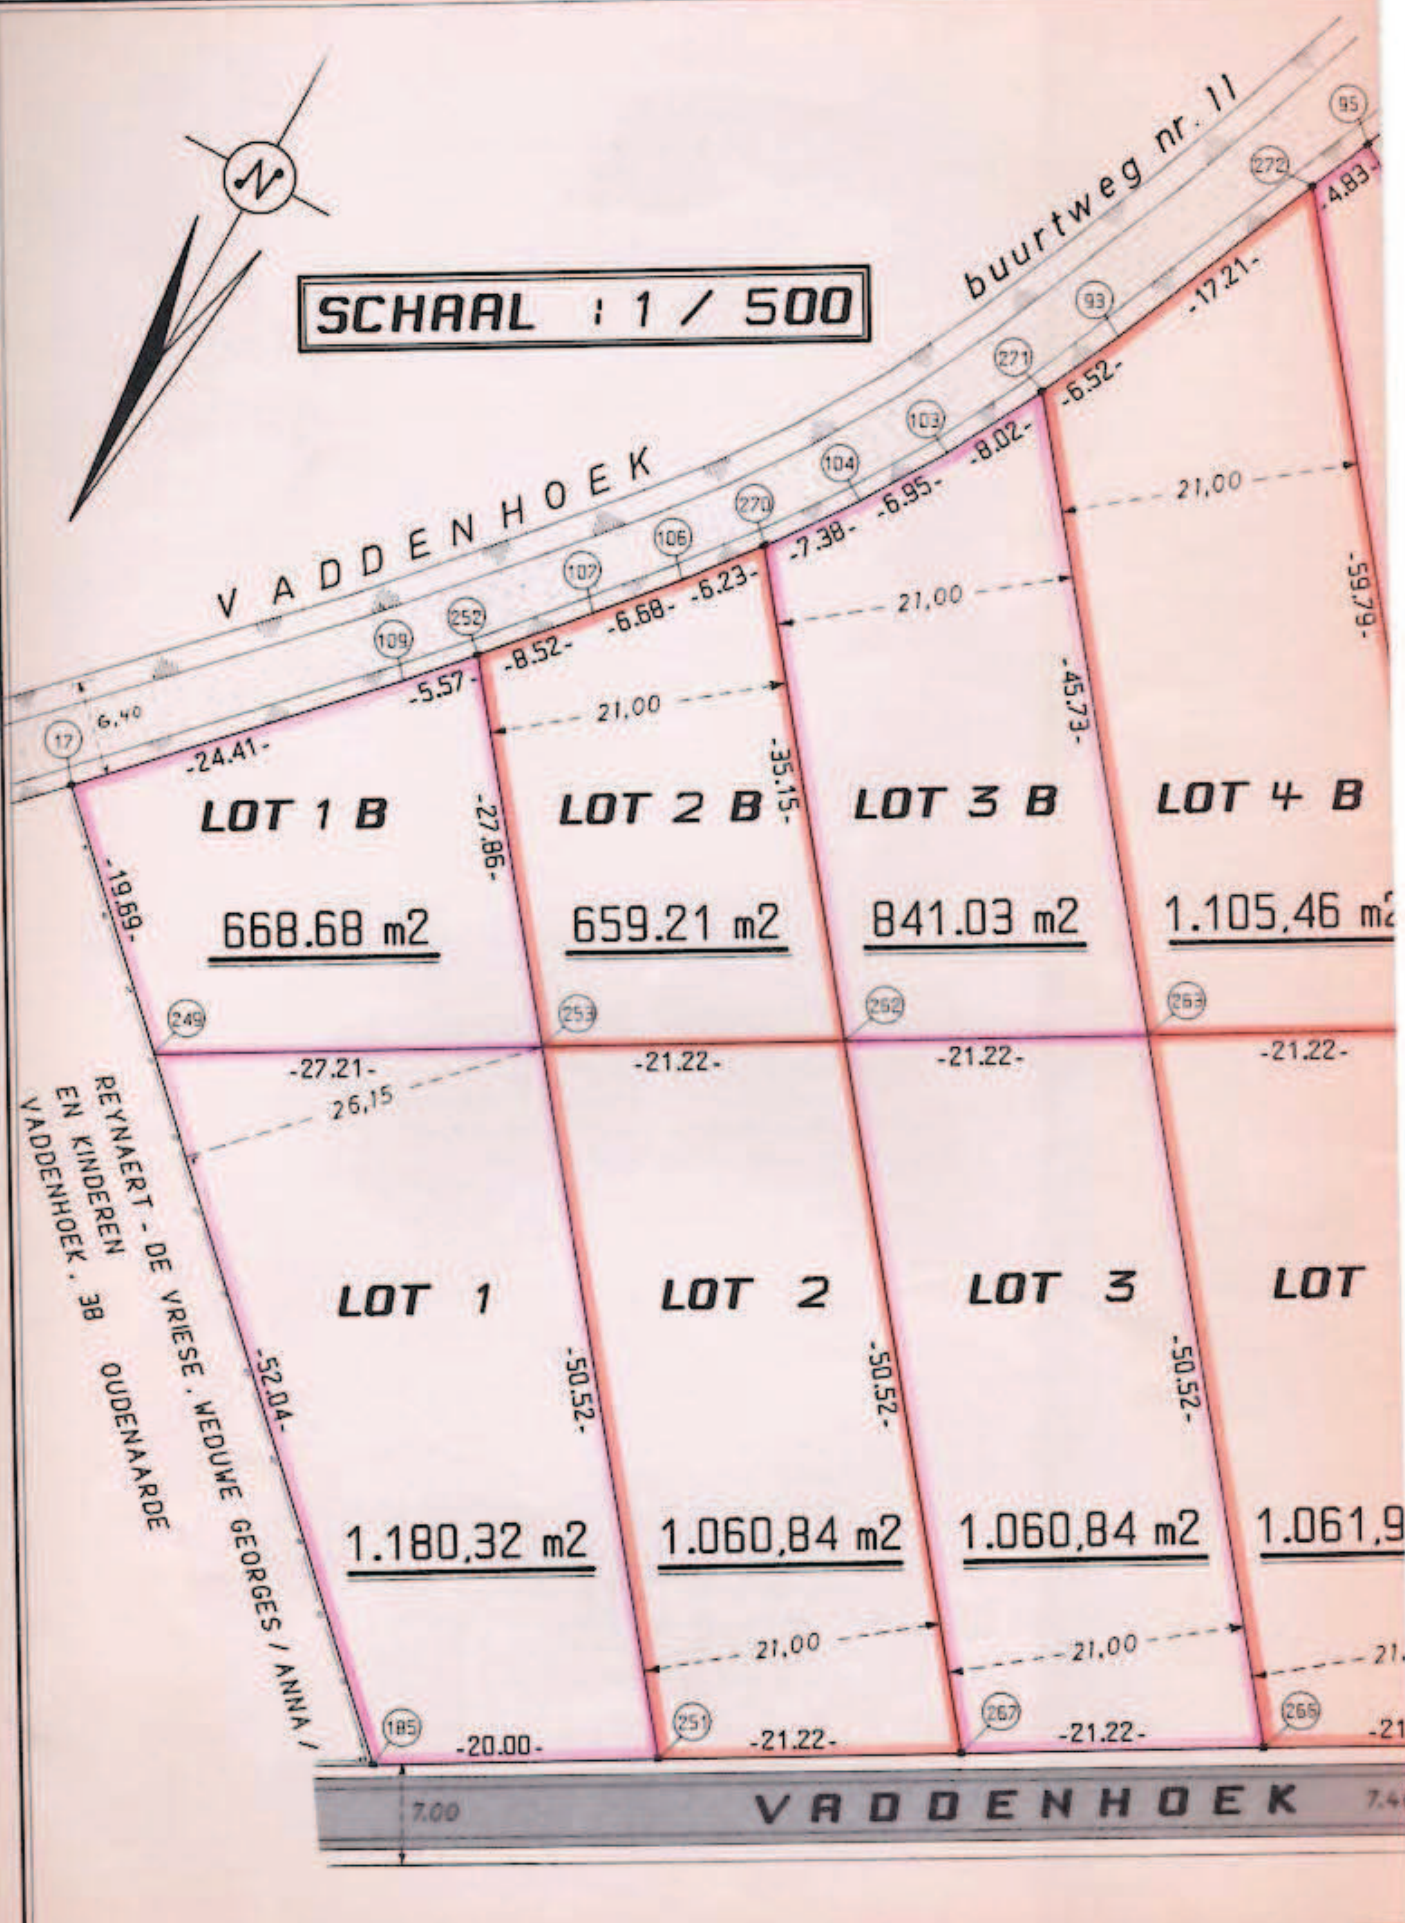

COORDINATENLIJST - LOKAAL STELSEL

puntNr	X	Y	puntNr	X	Y
17	155.08	338.55	252	182.45	326.39
35	236.91	232.98	253	167.42	302.87
76	227.06	183.96	262	183.47	289.00
93	230.66	312.86	263	199.52	275.12
95	252.64	311.23	264	215.57	261.24
102	223.49	313.71	265	231.62	247.37
103	216.27	314.87	266	172.27	232.58
104	209.49	316.43	267	156.22	246.46
105	203.17	318.34	270	202.43	318.60
106	196.55	320.67	271	224.19	313.62
107	190.34	323.12	272	247.82	311.59
108	183.83	325.74	273	243.54	265.98
109	177.32	328.51	274	188.26	218.62
185	125.04	273.42	276	204.12	204.45
249	145.83	320.67	294	233.44	195.52
250	238.59	241.34	304	273.90	197.58
251	140.17	260.34			

