



Rue du Bois d'Uchy

Note:
Plan dressé en coordonnées
LAMBERT 72

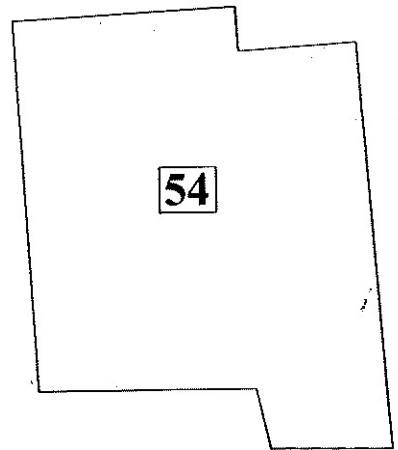

Annexé au n° 769 de 14/11/16 de Maître Etienne BEGUIN, notaire à Beaurainq, et signé "ne varletur" par les parties et Nous, Notaire.

N°	X	Y	Légende
1	195917.734	89560.890	point limite non matérialisé
3	195914.304	89548.630	coin bâtiment
4	195913.563	89557.285	coin bâtiment
5	195917.573	89559.685	chambre de visite
6	195917.426	89556.266	piquet clôture
7	195916.934	89565.224	piquet clôture
8	195913.455	89565.781	bord chemin
9	195911.805	89581.981	bord chemin
10	195915.575	89582.807	piquet clôture
11	195910.885	89587.319	bord chemin
13	195914.040	89602.549	piquet clôture
14	195909.596	89602.468	bord portail
16	195909.516	89605.304	coin haie
23	195913.686	89611.987	avaloir
24	195911.466	89611.971	avaloir
25	195916.325	89606.762	avaloir
30	195913.854	89604.937	bord chemin
31	195914.418	89604.924	point limite non matérialisé
32	195916.682	89575.764	point limite non matérialisé
33	195918.572	89548.995	point limite non matérialisé
34	195918.013	89548.948	bord chemin

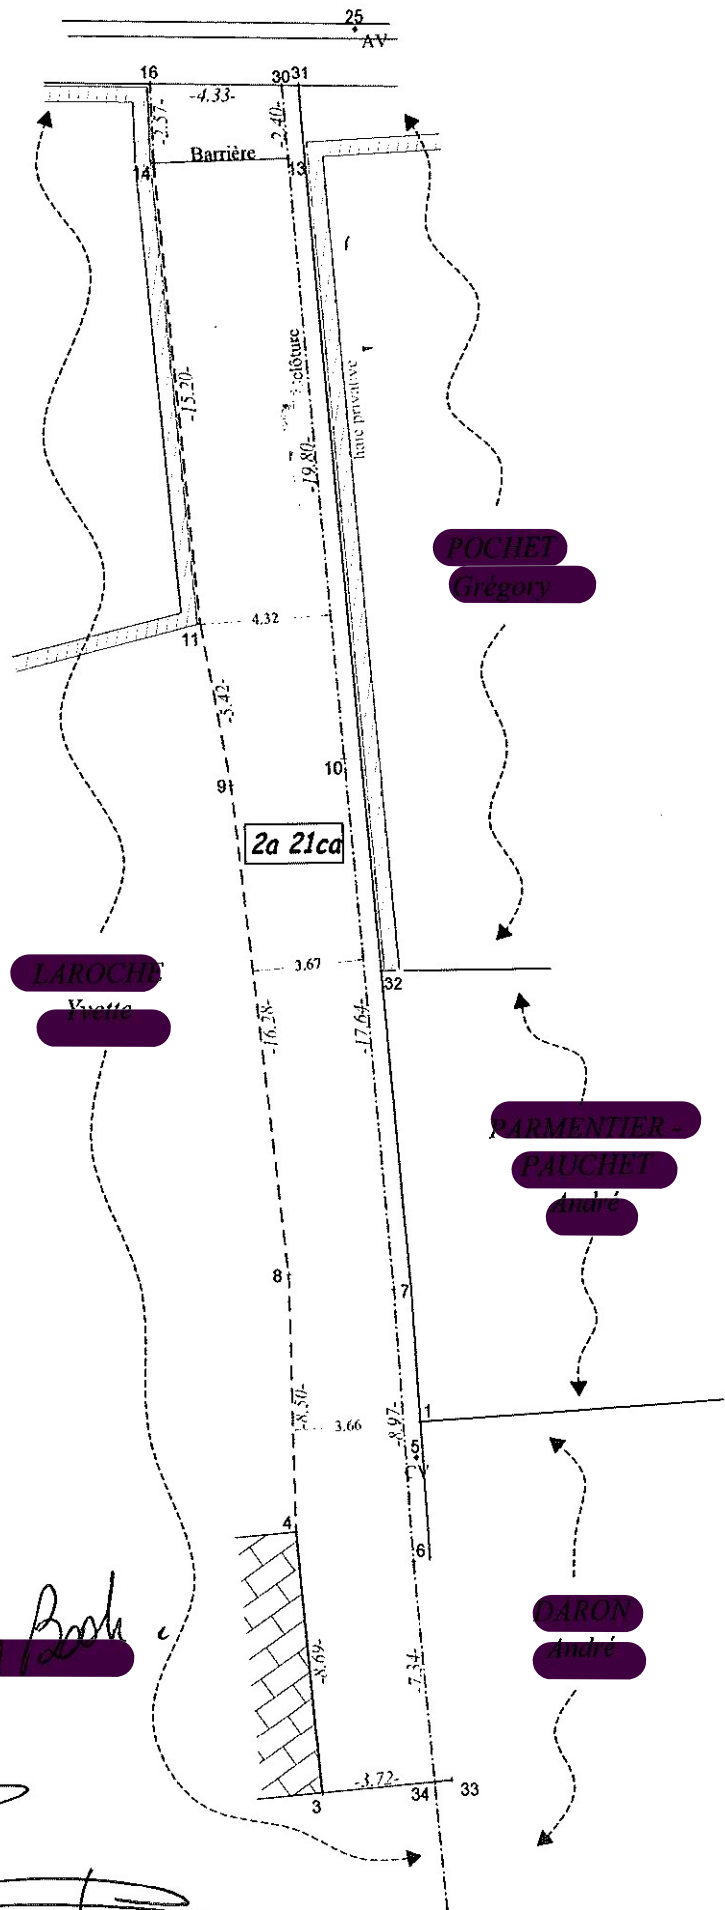

[Handwritten signatures in purple ink]