

Recherche cadastrale


Situation la plus récente

Référence du dossier: 22-00-0304/007

Parcelles:

Echelle: 1:1000

Capakey	Adresse	Identifié par
21392B0034/00R002	Avenue Des Gloires Nationales (A2/d/cb2) 75, 1083 Ganshoren	Capakey

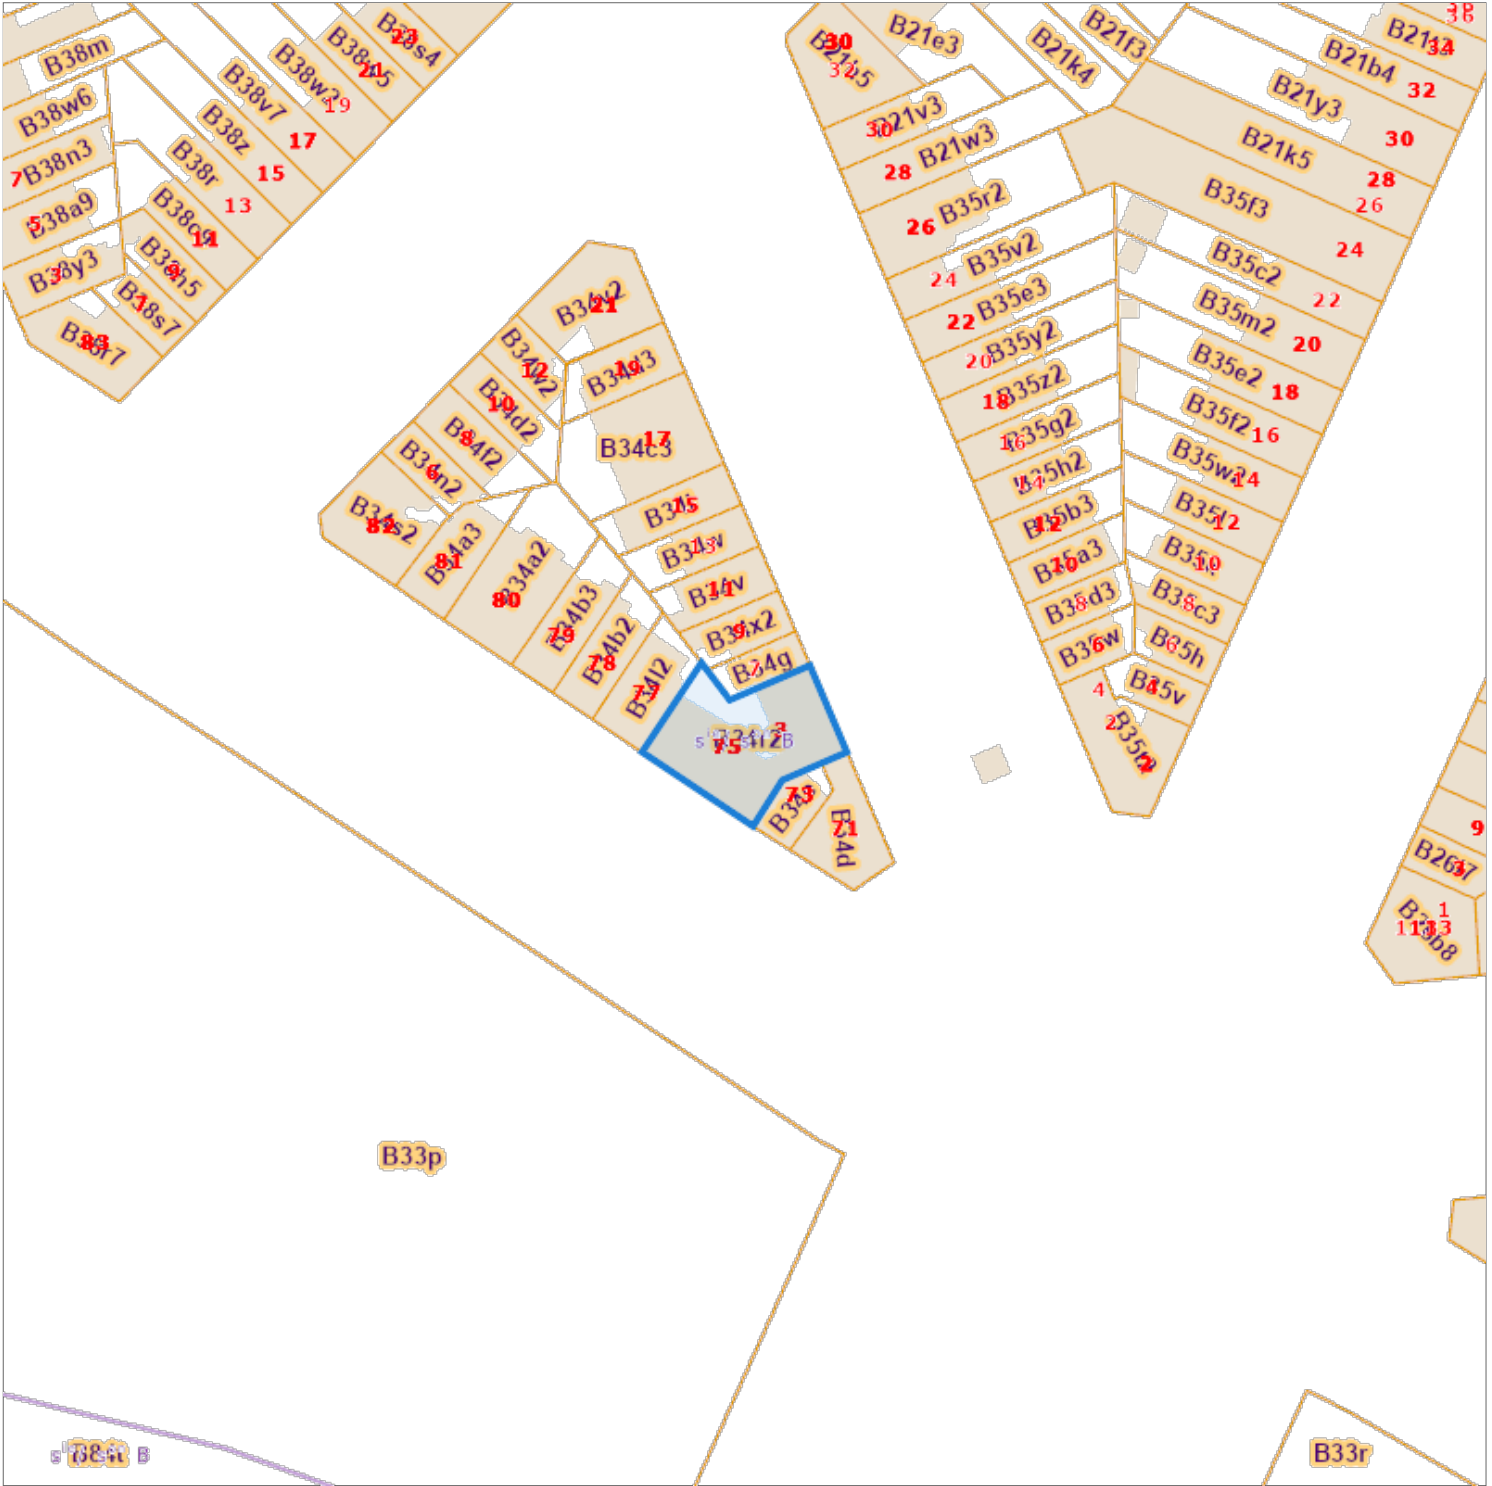

L'AAPD, producteur de la banque de données contenant ces données bénéficie des droits de propriété intellectuelle mentionnés dans la loi du 30 juin 1994 concernant les droits d'auteur et droits voisins.

