

Commune de Couillet.

Propriété Poelaert - Van Wynendaele,  
les Héritiers.


Lotissement.

**Lot 1.** Section B n° 462<sup>216</sup>, 462<sup>081</sup> et 462<sup>287</sup> p.m.  
Contenance: 4 a. 80 ca.

**Lot 2.** Section B n° 462<sup>d93</sup> et 462<sup>785</sup> p.m.  
Contenance: 5 a. 37 ca.

Mar miloyen.  
Servitude de passage sur le lot 1 au profit de la propriété Taurin - Van Wynendaele, les héritiers, créée par acte Lavry à Roux, le 10.2.1936.

Auvelais, le 19 JAN. 1971  
Le géomètre expert immobilier,  
**JULES NOYON**  
Géomètre - Expert Immobilier  
78, rue Pictet-Genève  
AUXELAIS - Tél. 07.77.26.85

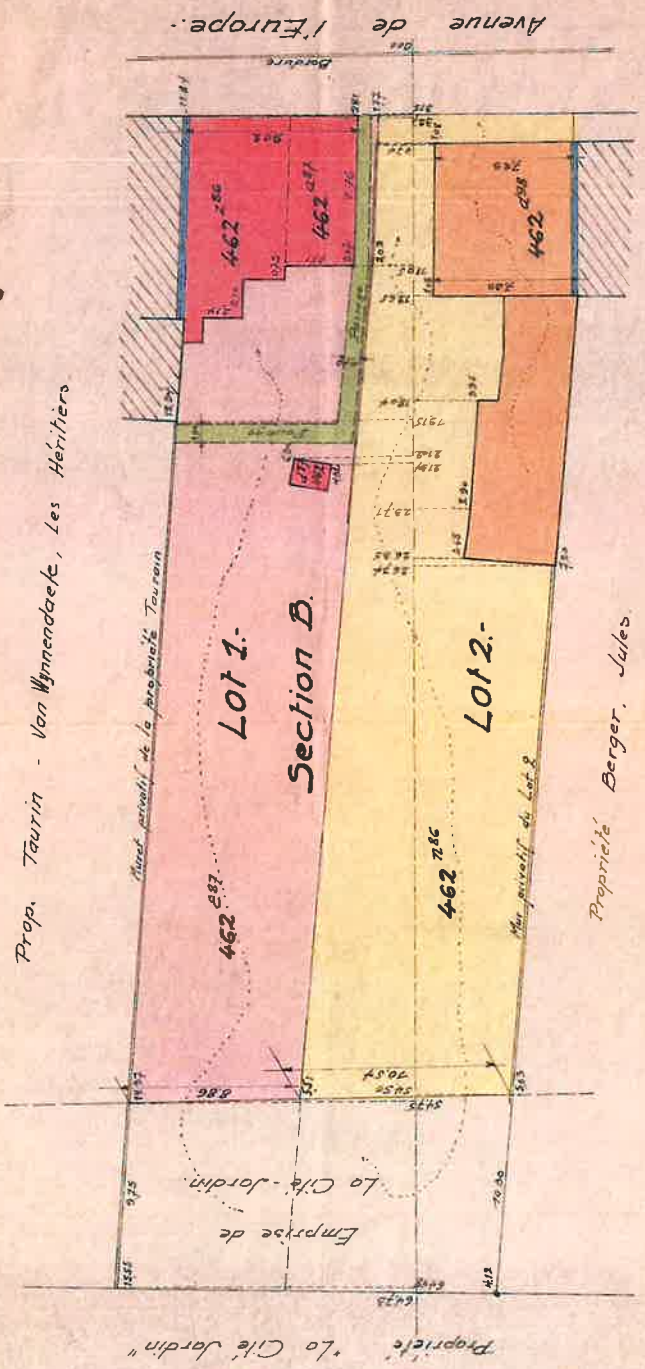

Echelle: 1/200.-

Signé, ne s'applique pas les familles et non Marché  
Rue Mons notaire à Conville pour donner en  
un plus grand d'adoption publique de nos ministres  
en date du 28 mai 1971 postal à numéro 13.961 de suite  
Ruydore



Coelaert S.

*[Handwritten signature]*

Van Winnenckel & Co

*[Handwritten initials]*

Geert Willems

*[Handwritten signature]*

Capain Gengne

*[Handwritten signature]*

*[Handwritten signature]*

Enregistré de réviser pour à Charlem IV  
le huit juin 1971 au 9  
Baptiste Lemaire  
Le Receveur (Ghent)

750