




Résistance au feu 1/2 h + ferme porte
Tegen het vuur 1/2 uur + deursleuter

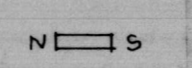


Eclairage de secours
Nood verlichting

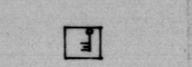




Clef de secour
Nood sleutel

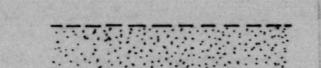

Parties à démolir
Af te breken delen



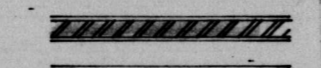


Parties à construire
Delen te bouwen

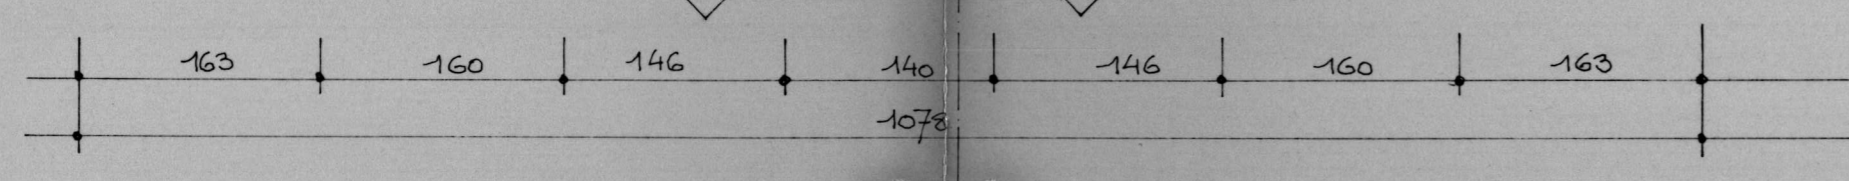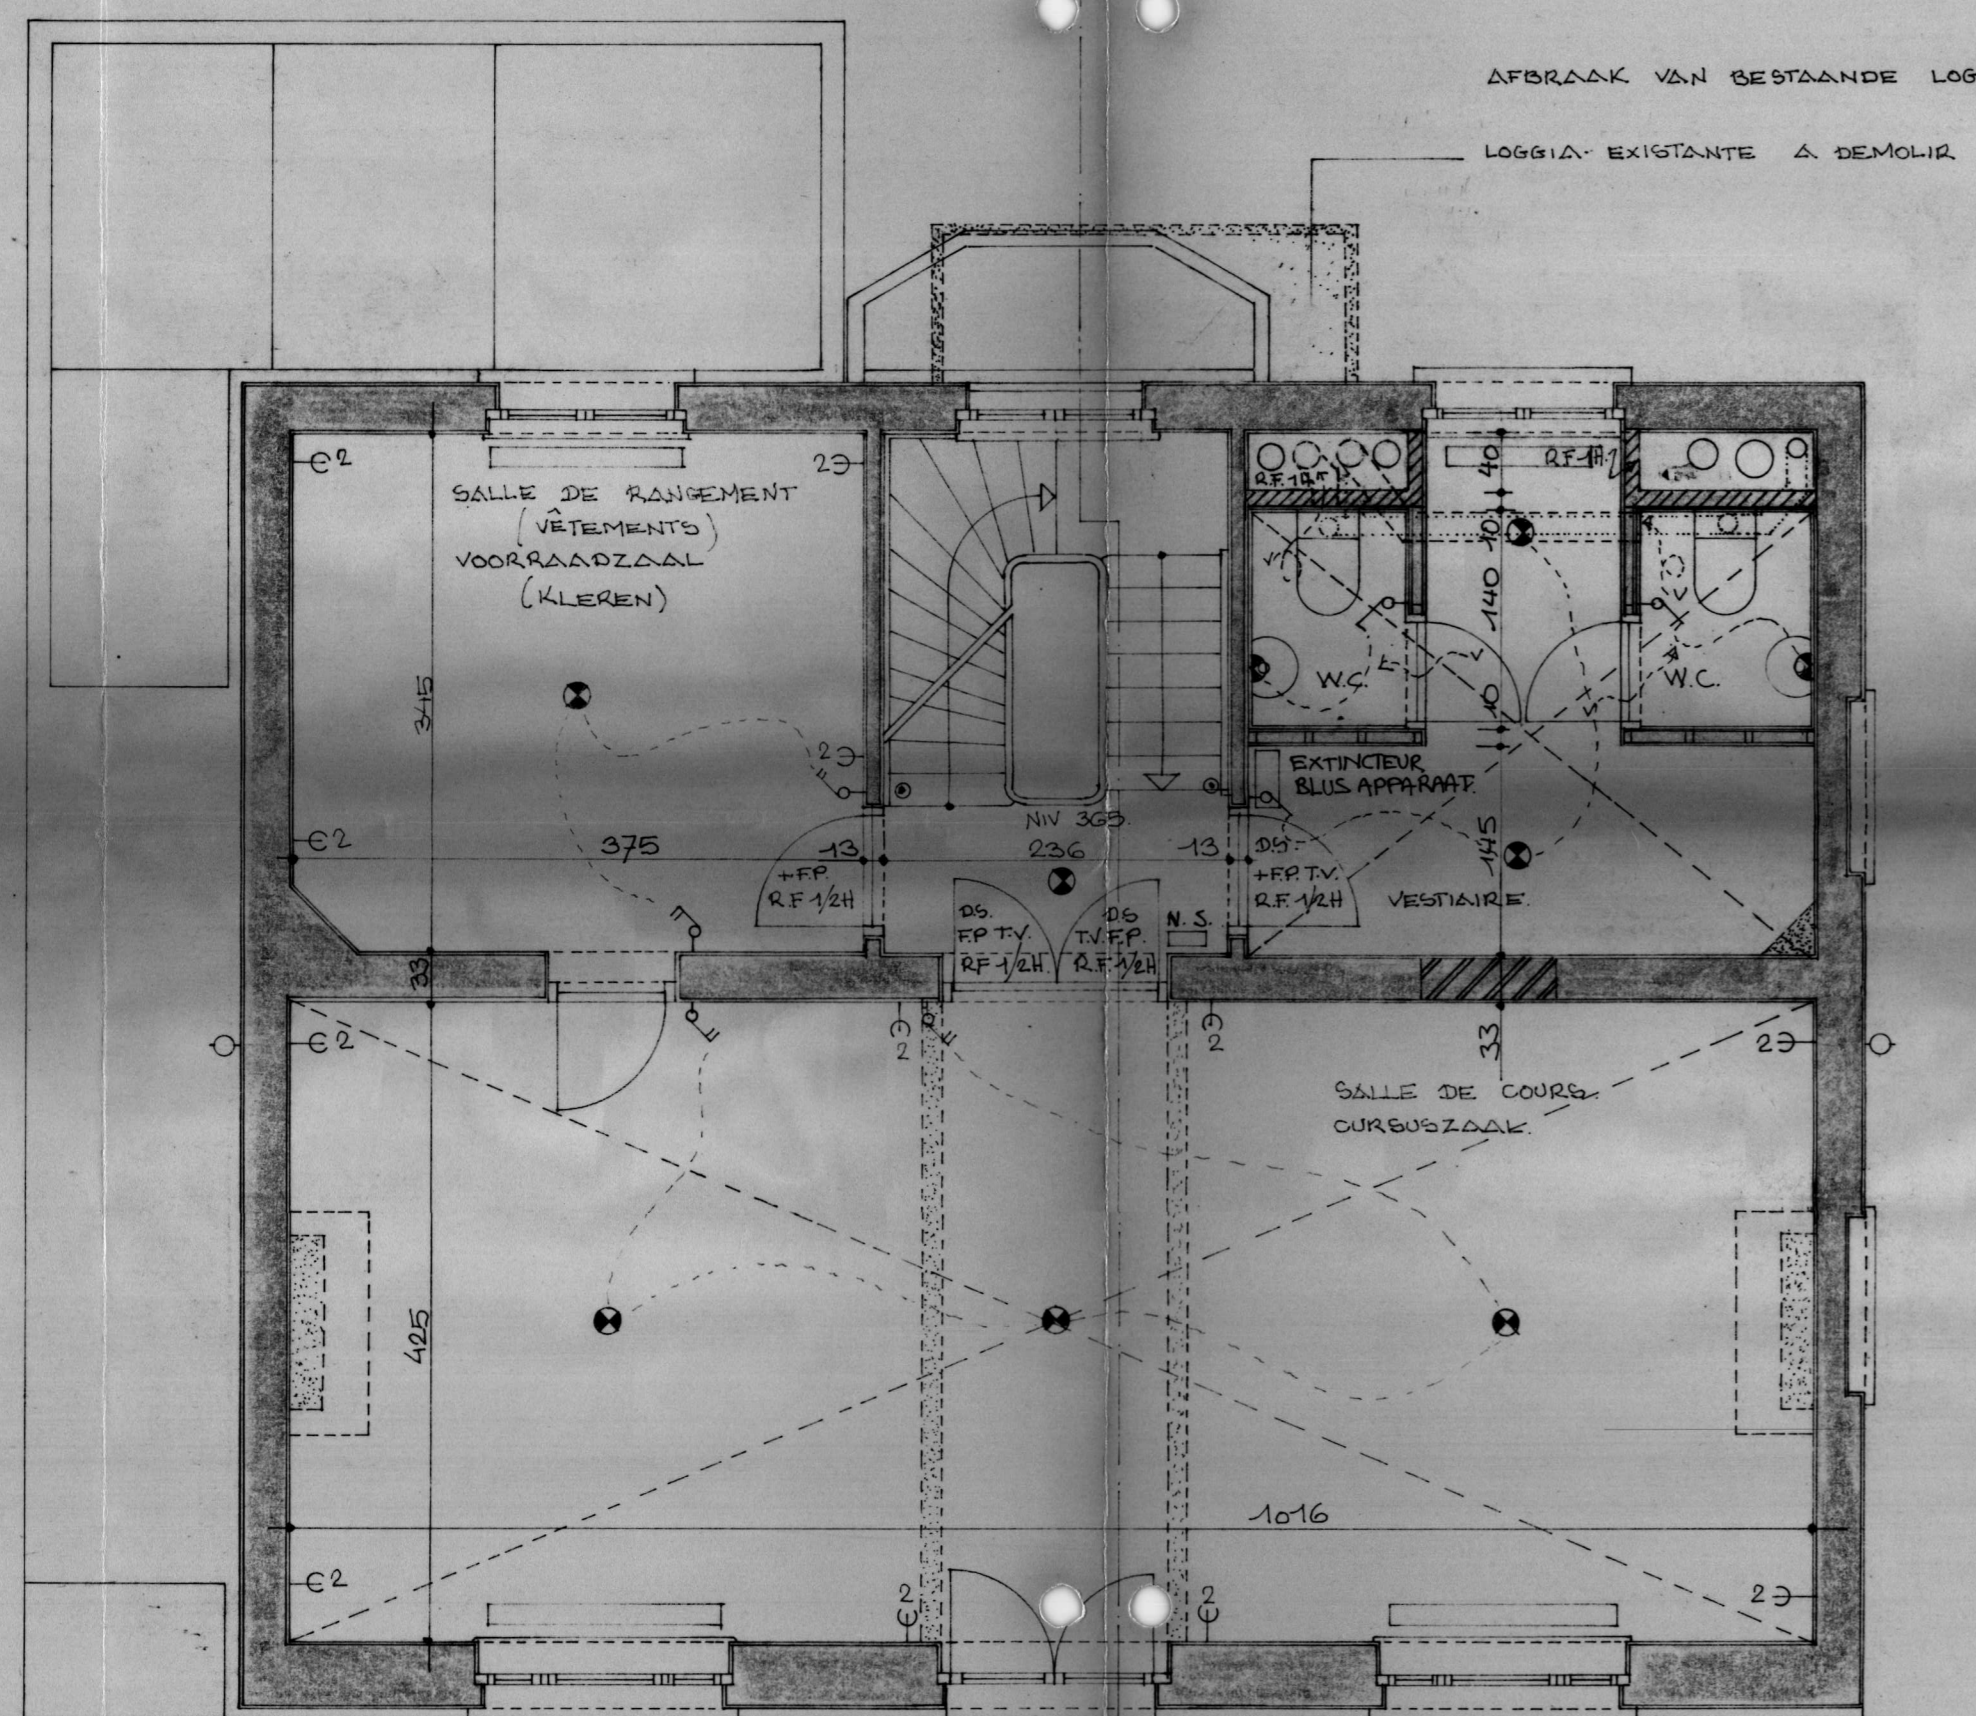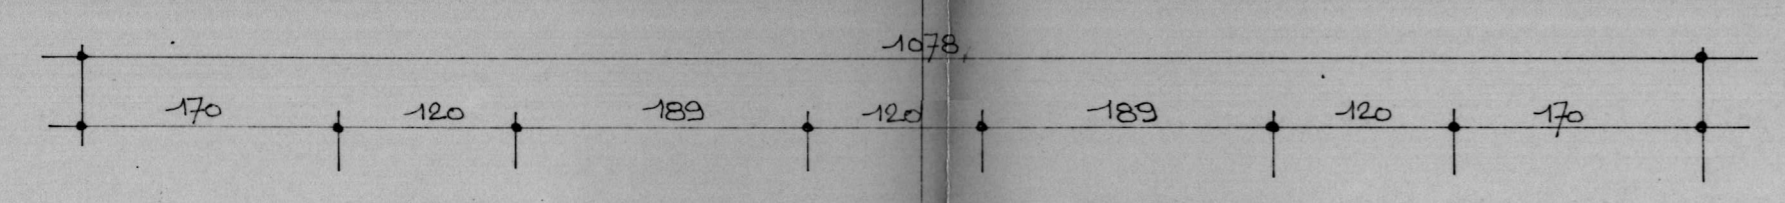

ETAGE 1

VERDIEPING 1

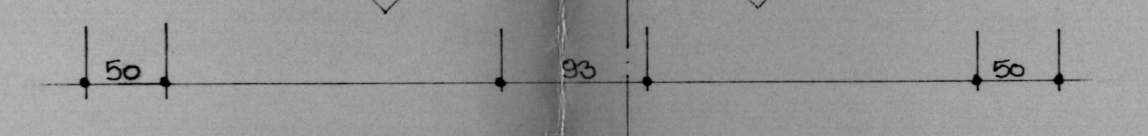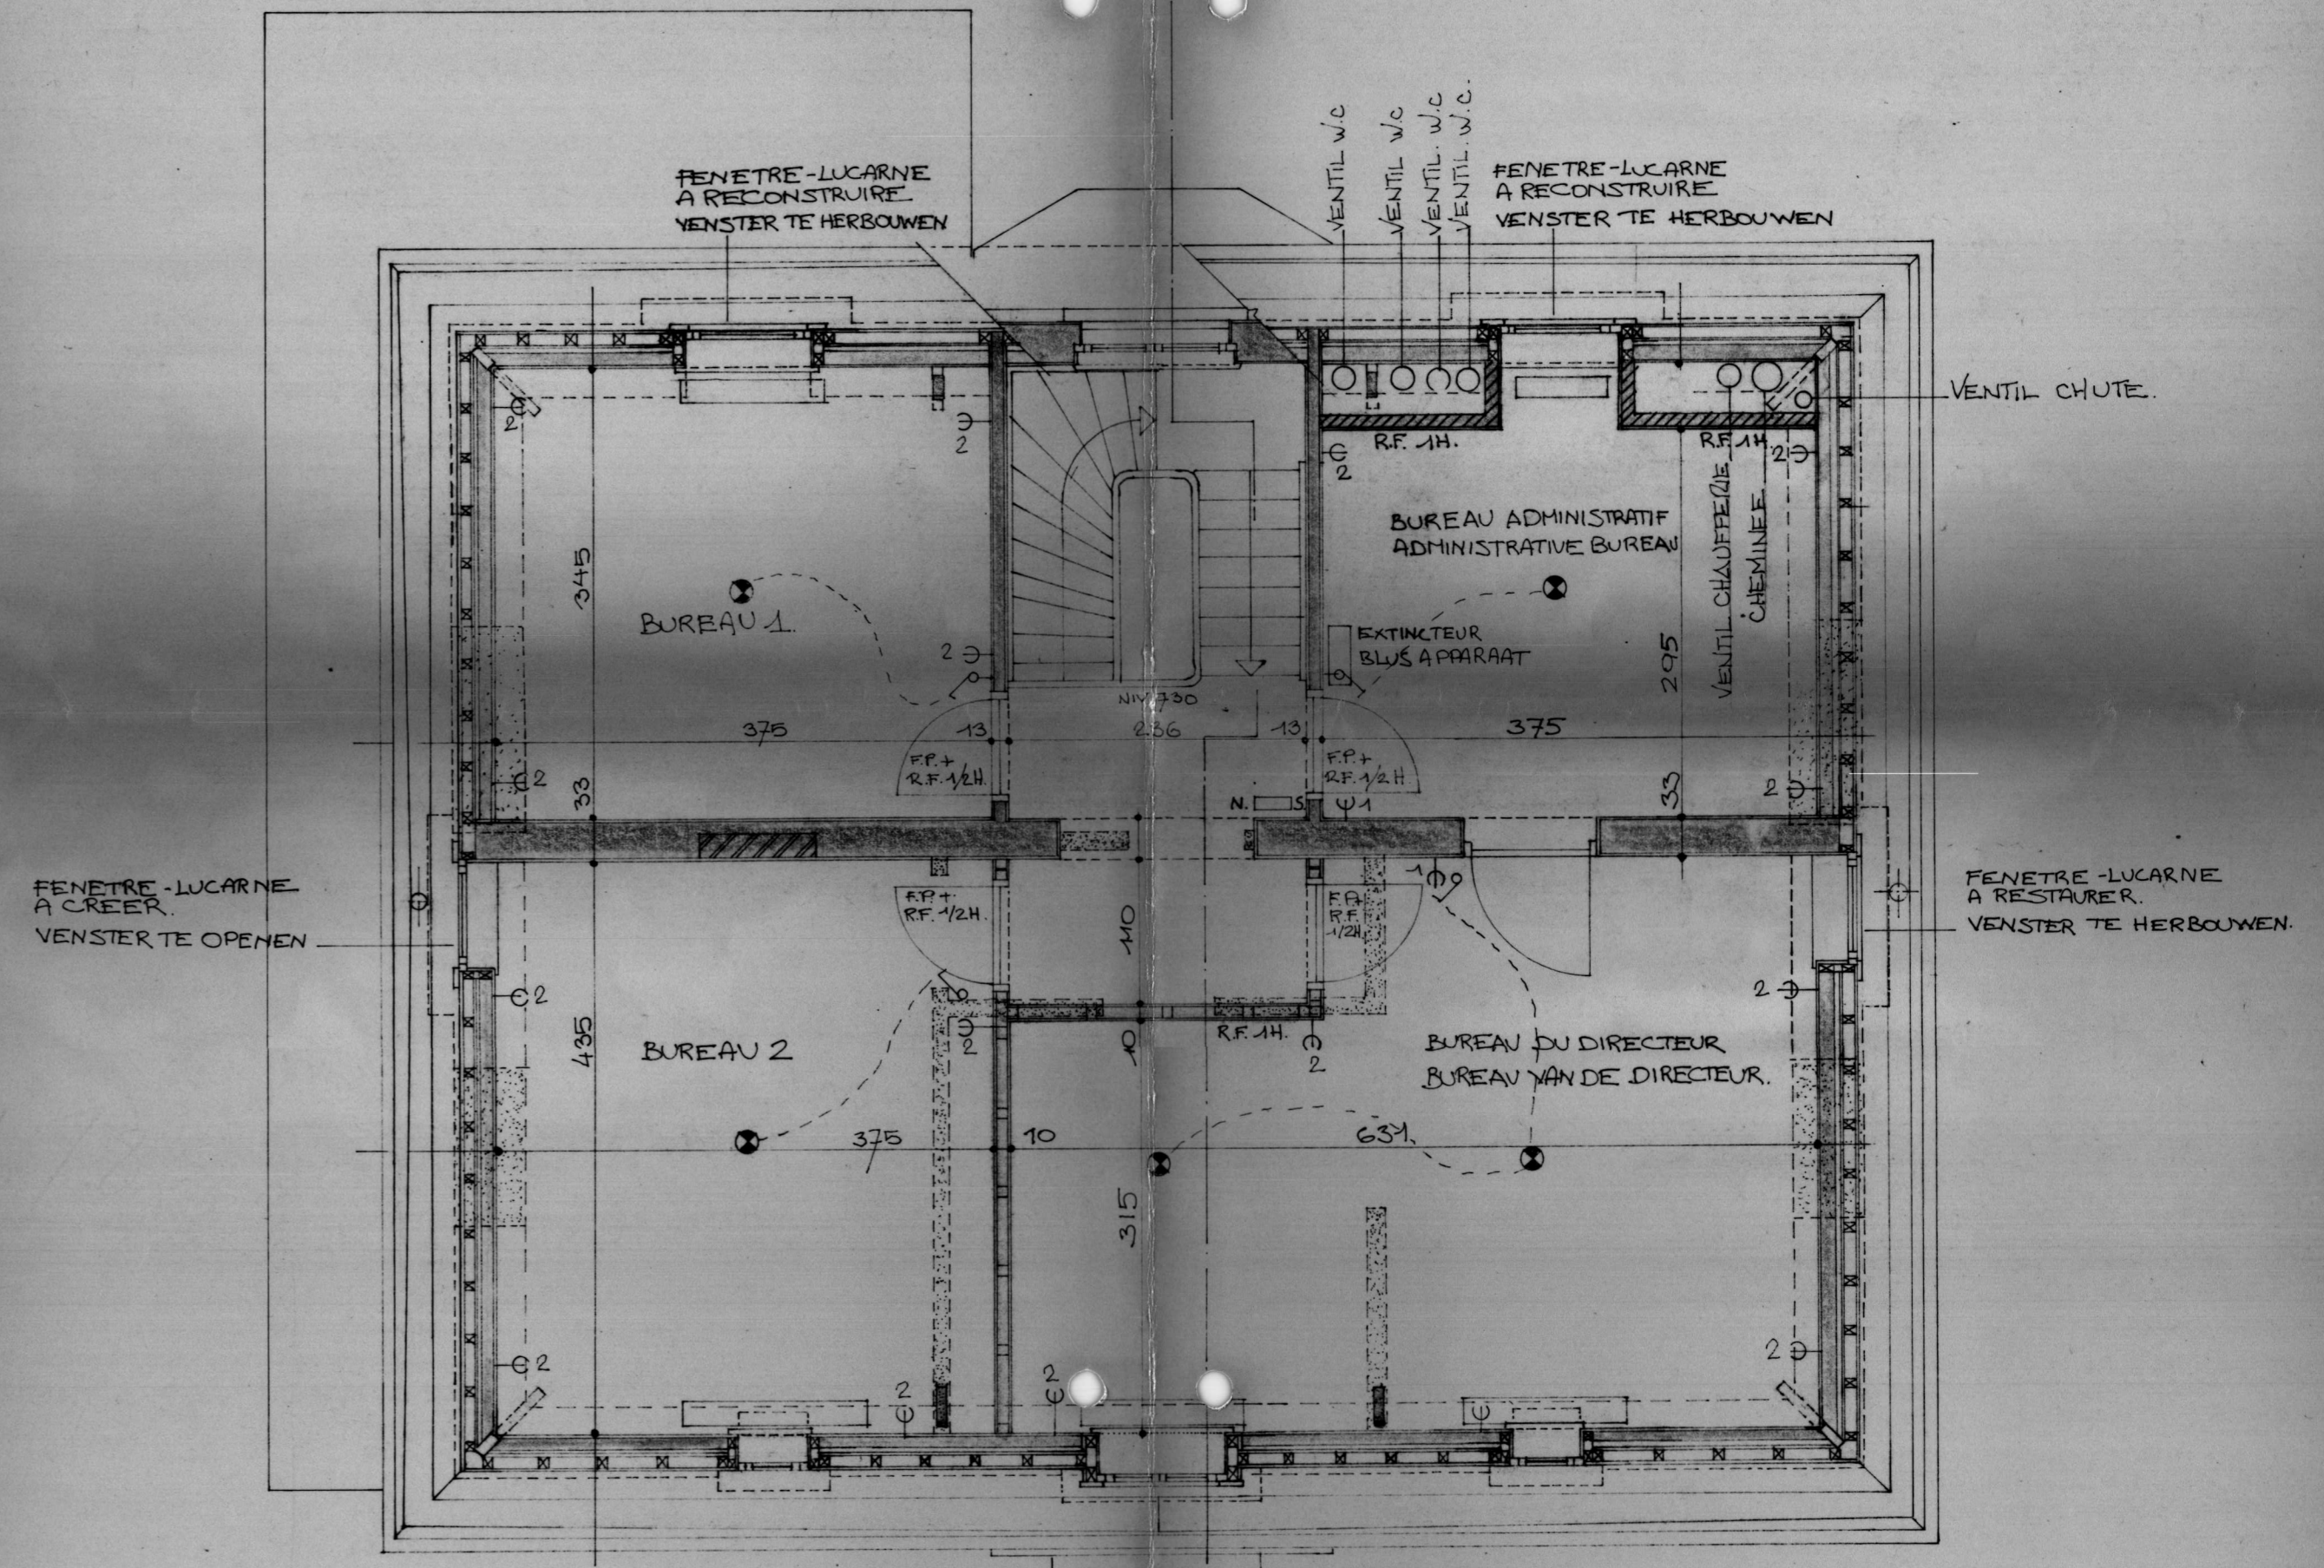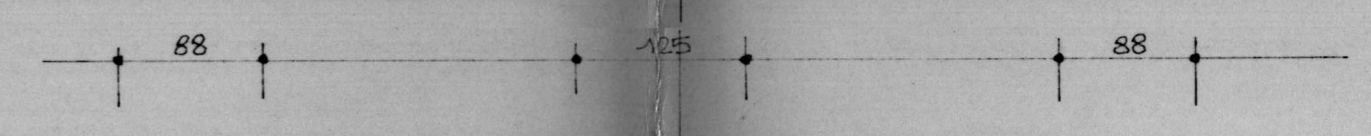

ETAGE 2

VERDIEPING 2

Transformation d'une villa Drève des Weigelias, 36 à 1170 Watermaal-Boitsfort	Verbouwing van een villa Weigelias dreef, 36 te Watermaal-Bosvoorde
Architecte / Architect Serge Devaux Rue Frémineur 17, 1170 Watermaal-Boitsfort Frémineur straat 17, 1170 Watermaal-Bosvoorde Tel. 680 17 55	
Maître de l'ouvrage / Bouwmeester C.P.A.S. de Watermaal-Boitsfort Rue du Loutrier 69, 1170 Watermaal-Boitsfort O.C.M.W. van Watermaal-Bosvoorde Ottervangestraat 69, 1170 Watermaal-Bosvoorde	
Documents / Documenten Etage 1 Etage 2	Verdieping 1 Verdieping 2
Echelle / Schaal 1/50° 1/50°	Date / Datum 20-05-97 13-02-98 20-06-97 13-02-98
Dossier CLS	Page / Pagina 3