

Gemeente Pelt 1^o Afd. / Overpelt 1^o afd.


Sectie C Nr. 443/2/f: 48a37ca

ter plaatse "De Weijers"

Identificatienummer: 72029-10581

Legende:

- b.st bestaande grenssteen
- mmp niet gemet. punt
- n.st nieuwe grenssteen
- draadsluiting

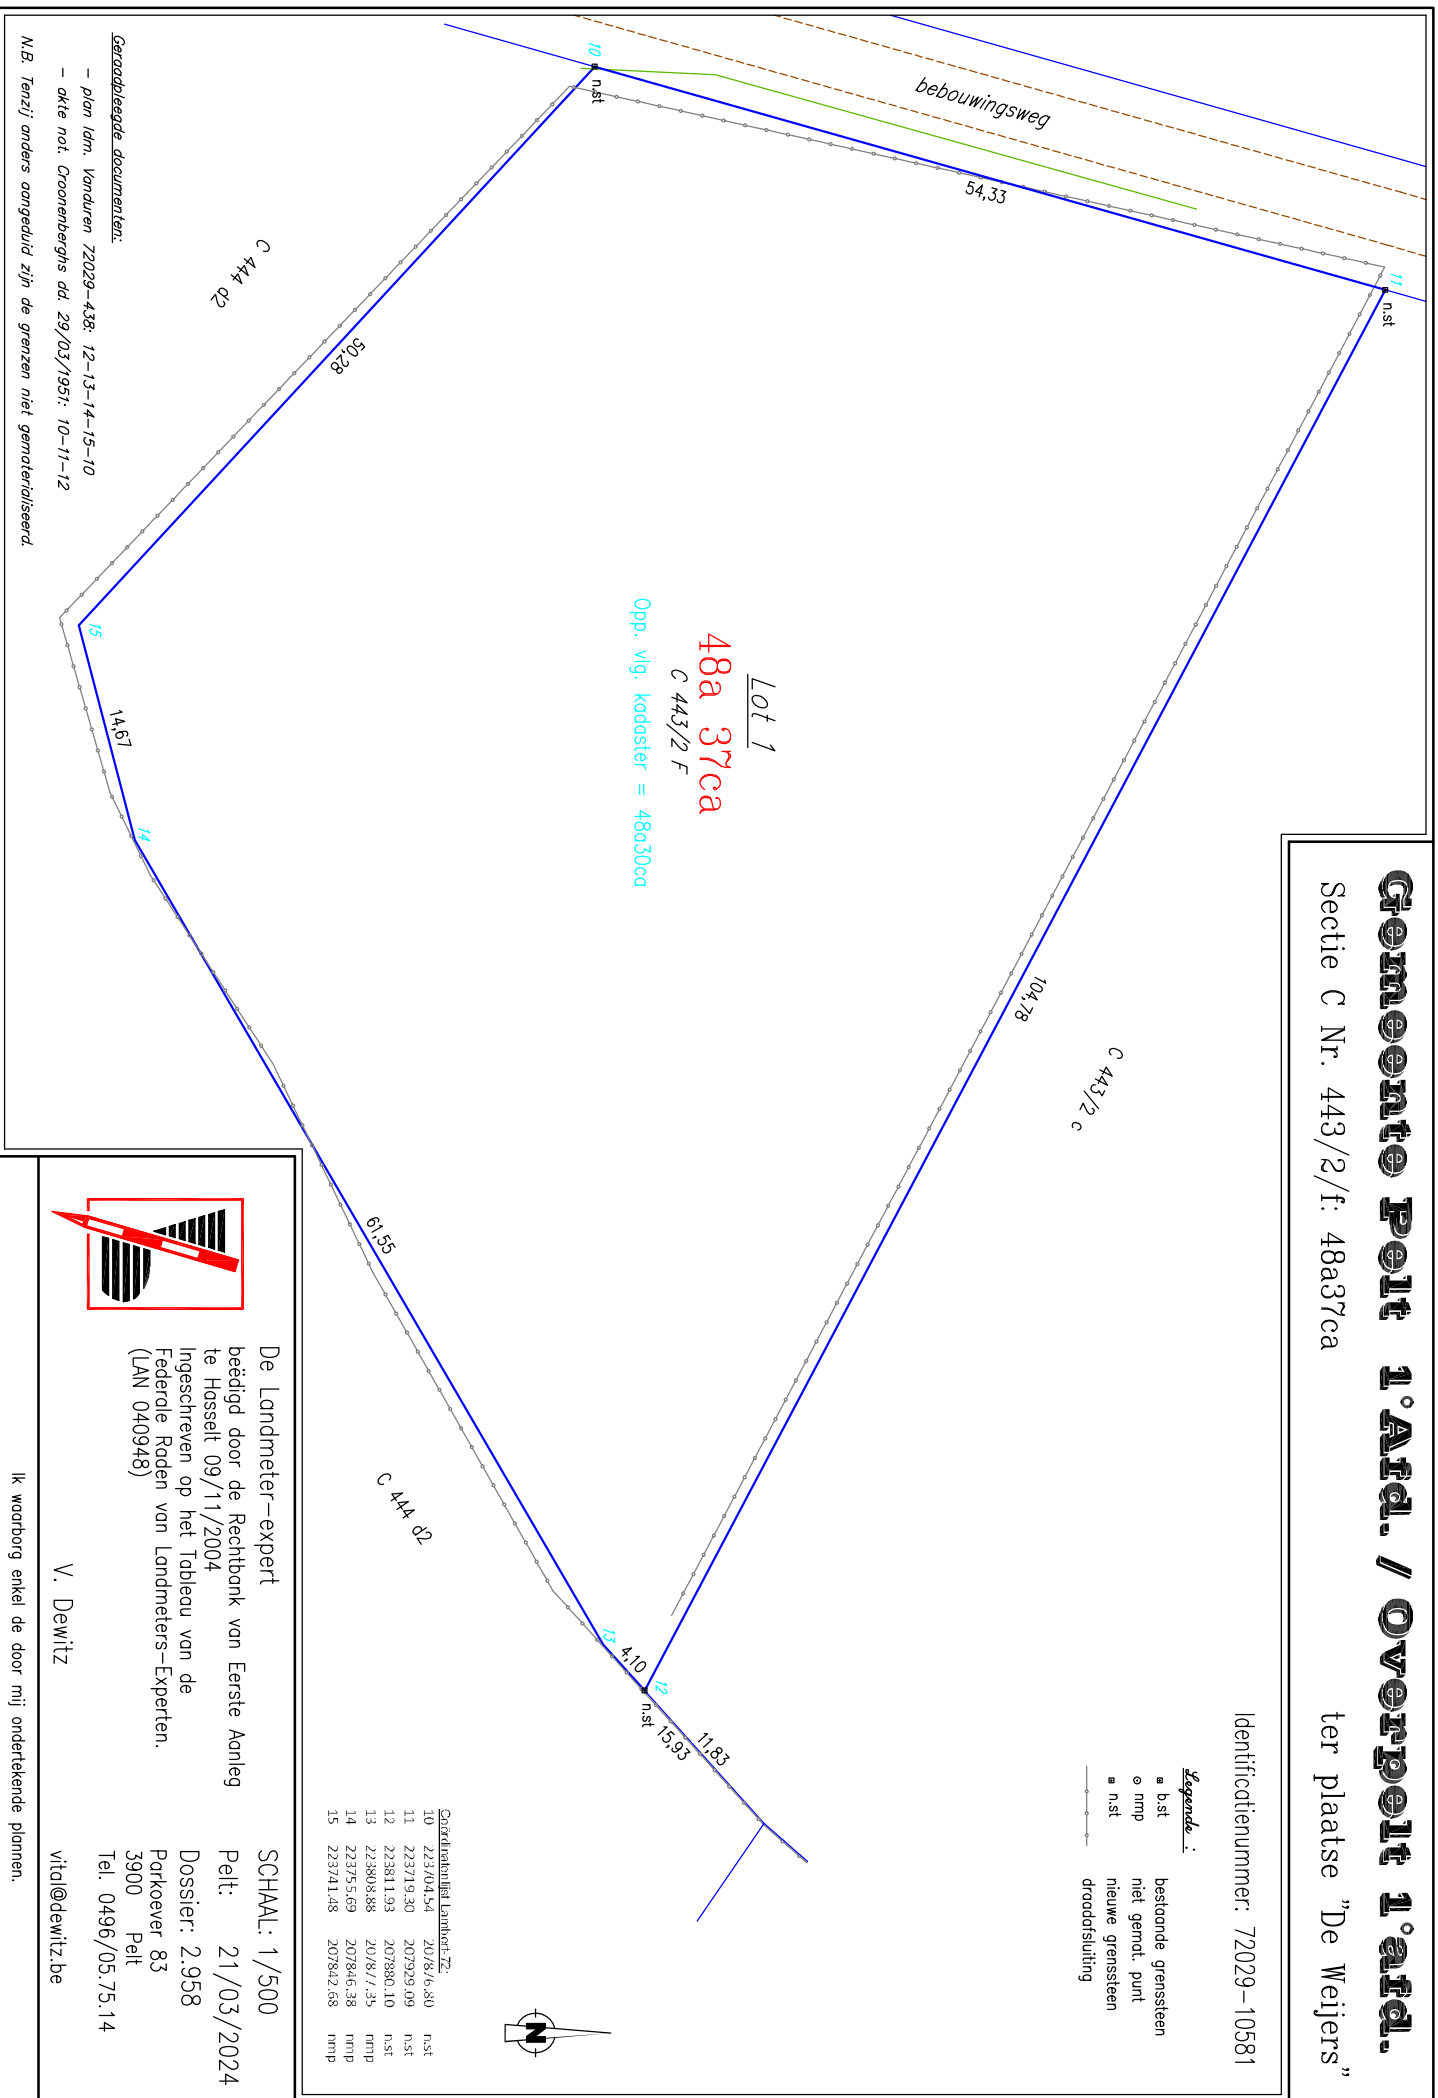

Lot 1
48a 37ca
C 443/2 F
Opp. vlg. kadaster = 48a30ca

Geraddeleegde documenten:

- plan lmn. Vonduren 72029-438: 12-13-14-15-10
- akte not. Croonenberghs dd. 29/03/1951: 10-11-12

N.B. Tenzij anders aangegeuld zijn de grenzen niet gemeterdiseerd.



De Landmeter-expert
beëdigd door de Rechterbank van Eerste Aanleg
te Hasselt: 09/11/2004
Ingeschreven op het Tableau van de
Federale Roden van Landmeters-Experten.
(LAN 040948)

V. Dewitz

SCHAAL: 1/500
Pelt: 21/03/2024
Dossier: 2.958
Parkoever 83
3900 Pelt
Tel. 0496/05.75.14
vitad@dewitz.be

Ik waarborg enkel de door mij ondertekende plannen.