Ville de CINEY

Situation : 5590 SOVET, Tienne de Vincon et rue des Rosticheux
Cadastre : CINEY, 8° division, section A, parcelle n° 6D3

Plan de mesurage et de division d'une propriété

géomètres-experts assermentés

Emile CULEM — pl. de la Tour des Aurbastris, 2, 5590 CINEY, 0475/82.12.81, emileculem@tvcablenet.be

Jean-Marie FRANCO GEO040792 — av. Baron L. Huart, 22/4, 5000 NAMUR, 0471/71.39.36, franco.jm@live.be

Dossier	VINCON
Plan	n °
Format	A2
Echelle	1/1000
Date	27/06/2017

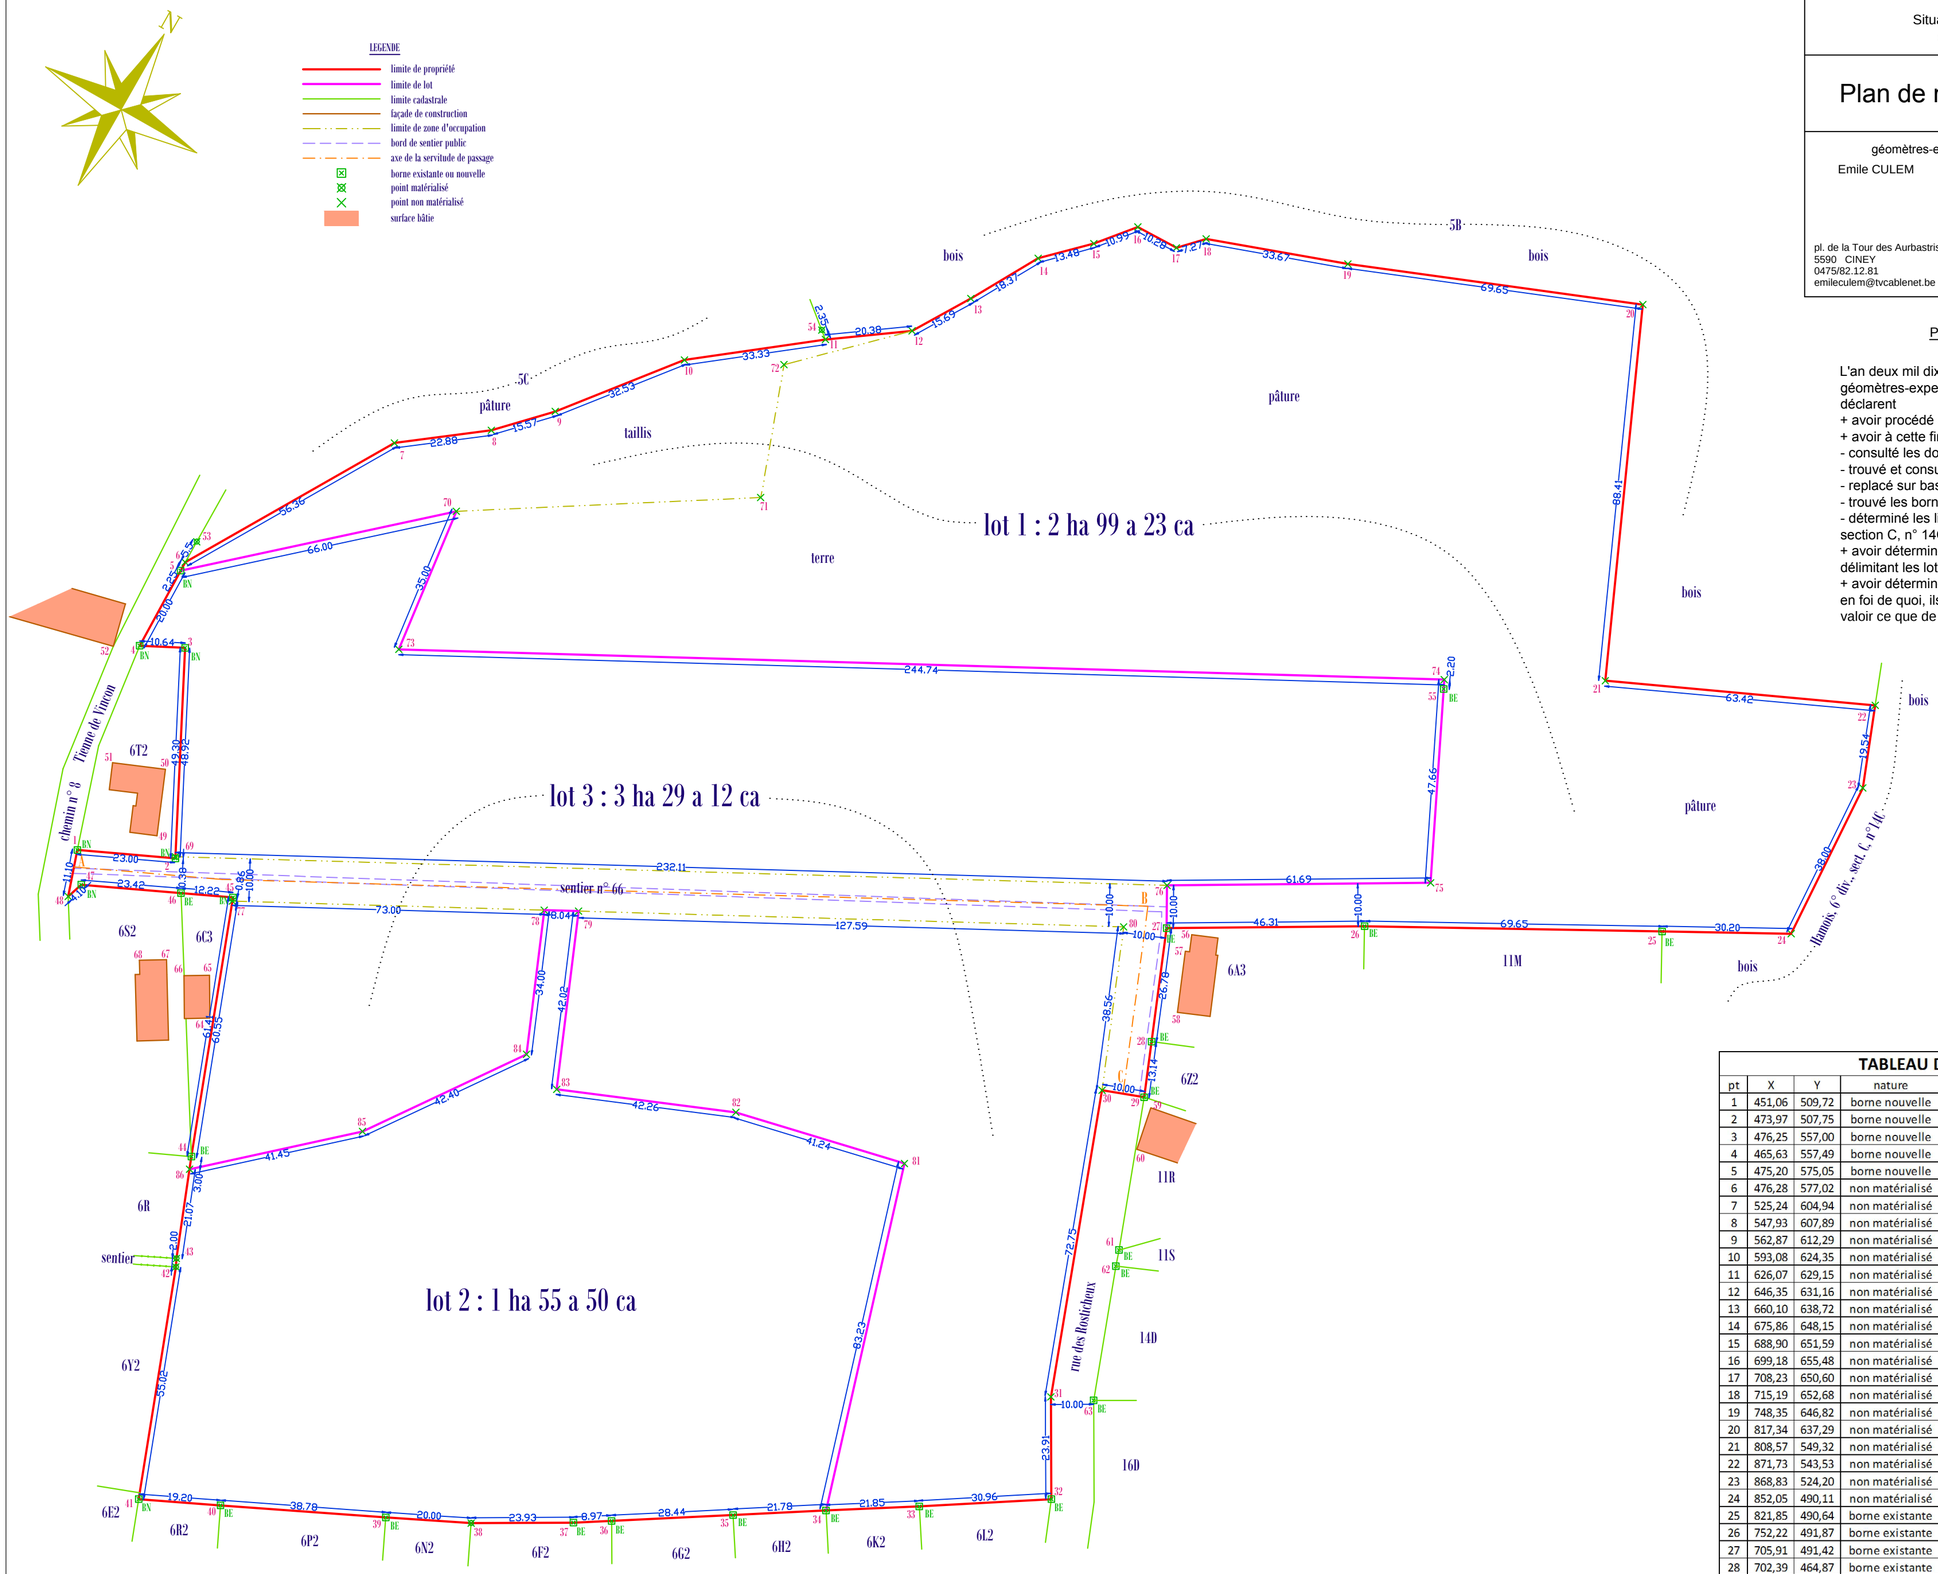

PROCES-VERBAL DE MESURAGE ET DE DIVISION

L'an deux mil dix-sept, le 27 juin, les soussignés Emile CULEM et Jean-Marie FRANCO, géomètres-experts assermentés, agissant à la requête de la Ville de CINEY, déclarent
+ avoir procédé au mesurage pour division de la propriété désignée dans le cartouche,
+ avoir à cette fin :
- consulté les documents cadastraux et l'atlas des chemins vicinaux,
- trouvé et consulté les plans de mesurage des parcelles joignantes portant le radical 6,
- replacé sur base de ces plans 8 bornes nouvelles,
- trouvé les bornes et autres points de limite repérés sur le plan ci-contre,
- déterminé les limites avec les parcelles 5B et 5C et la parcelle sise sur Hamois, 6° division, section C, n° 14C sur base de la configuration et de l'occupation des lieux,
+ avoir déterminé les limites des lots selon les indications reçues par la requérante, les bornes délimitant les lots n'étant pas à placer actuellement,
+ avoir déterminé une servitude de passage pour véhicules sur le tracé A-B-C,
en foi de quoi, ils ont clos le présent procès-verbal et dressé le plan ci-contre, pour servir et valoir ce que de droit.

Emile CULEM — Jean-Marie FRANCO

TABLEAU DES LOTS

Lot 1	zone agricole et forestière	2	ha	99	a	23	ca
Lot 2	réserve foncière	1	ha	55	a	50	ca
lot 3	zone d'habitat	3	ha	29	a	12	ca
soit un total de :		7	ha	83	a	85	ca

TABLEAU DES COORDONNEES LOCALES DES POINTS

pt	X	Y	nature	pt	X	Y	nature	pt	X	Y	nature
1	451,06	509,72	borne nouvelle	31	678,84	381,73	non matérialisé	61	694,77	416,09	borne existante
2	473,97	507,75	borne nouvelle	32	678,95	357,82	borne existante	62	694,04	412,33	borne existante
3	476,25	557,00	borne nouvelle	33	648,04	356,11	borne existante	63	688,84	380,93	borne existante
4	465,63	557,49	borne nouvelle	34	626,22	355,17	borne existante	64	482,06	470,37	angle bâtiment
5	475,20	575,05	borne nouvelle	35	604,47	354,10	borne existante	65	481,94	480,40	angle bâtiment
6	476,28	577,02	non matérialisé	36	576,07	352,72	borne existante	66	475,98	480,29	angle bâtiment
7	525,24	604,94	non matérialisé	37	567,10	352,31	borne existante	67	471,92	484,05	angle bâtiment
8	547,93	607,89	non matérialisé	38	543,17	352,20	angle bordure	68	465,57	483,89	angle bâtiment
9	562,87	612,29	non matérialisé	39	523,22	353,53	borne existante	69	473,99	508,13	non matérialisé
10	593,08	624,35	non matérialisé	40	484,54	356,36	borne existante	70	539,72	588,94	non matérialisé
11	626,07	629,15	non matérialisé	41	465,40	357,82	borne nouvelle	71	610,94	592,17	non matérialisé
12	646,35	631,16	non matérialisé	42	474,10	412,15	coin de haies	72	616,39	623,25	non matérialisé
13	660,10	638,72	non matérialisé	43	474,23	414,14	coin de haies	73	526,26	556,64	non matérialisé
14	675,86	648,15	non matérialisé	44	477,72	437,96	borne existante	74	770,89	549,57	non matérialisé
15	688,90	651,59	non matérialisé	45	487,46	498,59	borne nouvelle	75	767,69	502,02	non matérialisé
16	699,18	655,48	non matérialisé	46	499,61	480,29	borne existante	76	706,01	501,42	non matérialisé
17	708,23	650,60	non matérialisé	47	451,95	501,57	borne nouvelle	77	487,32	497,74	non matérialisé
18	715,19	652,68	non matérialisé	48	448,90	498,82	non matérialisé	78	560,29	495,63	non matérialisé
19	748,35	646,82	non matérialisé	49	469,70	513,03	angle bâtiment	79	568,32	495,40	non matérialisé
20	817,34	637,29	non matérialisé	50	471,66	528,58	angle bâtiment	80	695,84	491,71	non matérialisé
21	808,57	549,32	non matérialisé	51	459,30	530,11	angle bâtiment	81	644,58	436,35	non matérialisé
22	871,73	543,53	non matérialisé	52	459,44	557,34	angle bâtiment	82	605,11	448,31	non matérialisé
23	868,83	524,20	non matérialisé	53	478,97	581,82	piquet clôture	83	563,19	453,69	non matérialisé
24	852,05	490,11	non matérialisé	54	625,22	631,34	piquet clôture	84	556,14	461,88	non matérialisé
25	821,85	490,64	borne existante	55	770,74	547,37	borne existante	85	517,78	443,84	non matérialisé
26	752,22	491,87	borne existante	56	711,81	489,87	angle bâtiment	86	477,29	434,99	non matérialisé
27	705,91	491,42	borne existante	57	710,28	486,02	angle bâtiment				
28	702,39	464,87	borne existante	58	708,45	471,72	angle bâtiment				
29	700,67	451,84	borne existante	59	702,20	449,36	angle bâtiment				
30	690,80	453,49	non matérialisé	60	698,95	439,67	angle bâtiment				