
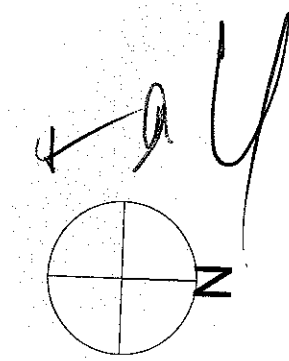



*Tweeëndertigste
Blad*

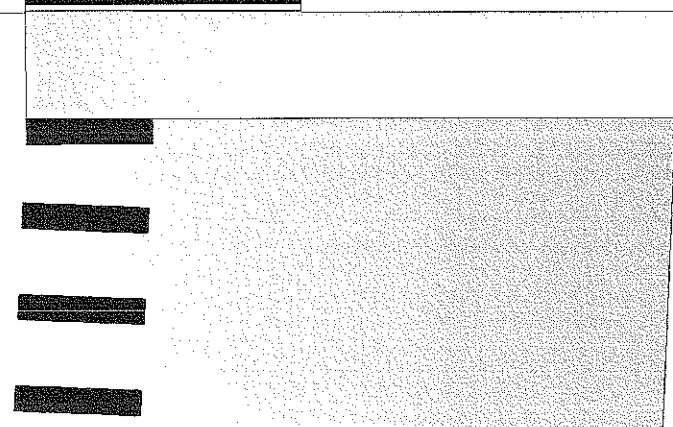

Kadastrale gegevens
 1^e Afdeling; Sectie B
 Nummers 447 L P, 446 M P, 446 R P,
 447 R P en 447 P P

GECONTROLEERD 26 NOV 2015

	t +32 09 386 78 00 info@sheci.be www.sheci.be veldemeersdreef 26 9880 aalter		PROJECT	Nieuwbouw van 67 (Fase I) en 43 (Fase II) assistentiewoningen + 22 ondergrondse parkeerplaatsen Hoogstraat /Recollettenstraat 4/9 - 8620 - Nieuwpoort			
			INHOUD	Blok A - Gelijkvloers			
		SCHAAL	1 : 120	DATUM	06/03/15	PLAN	A 01 / 04

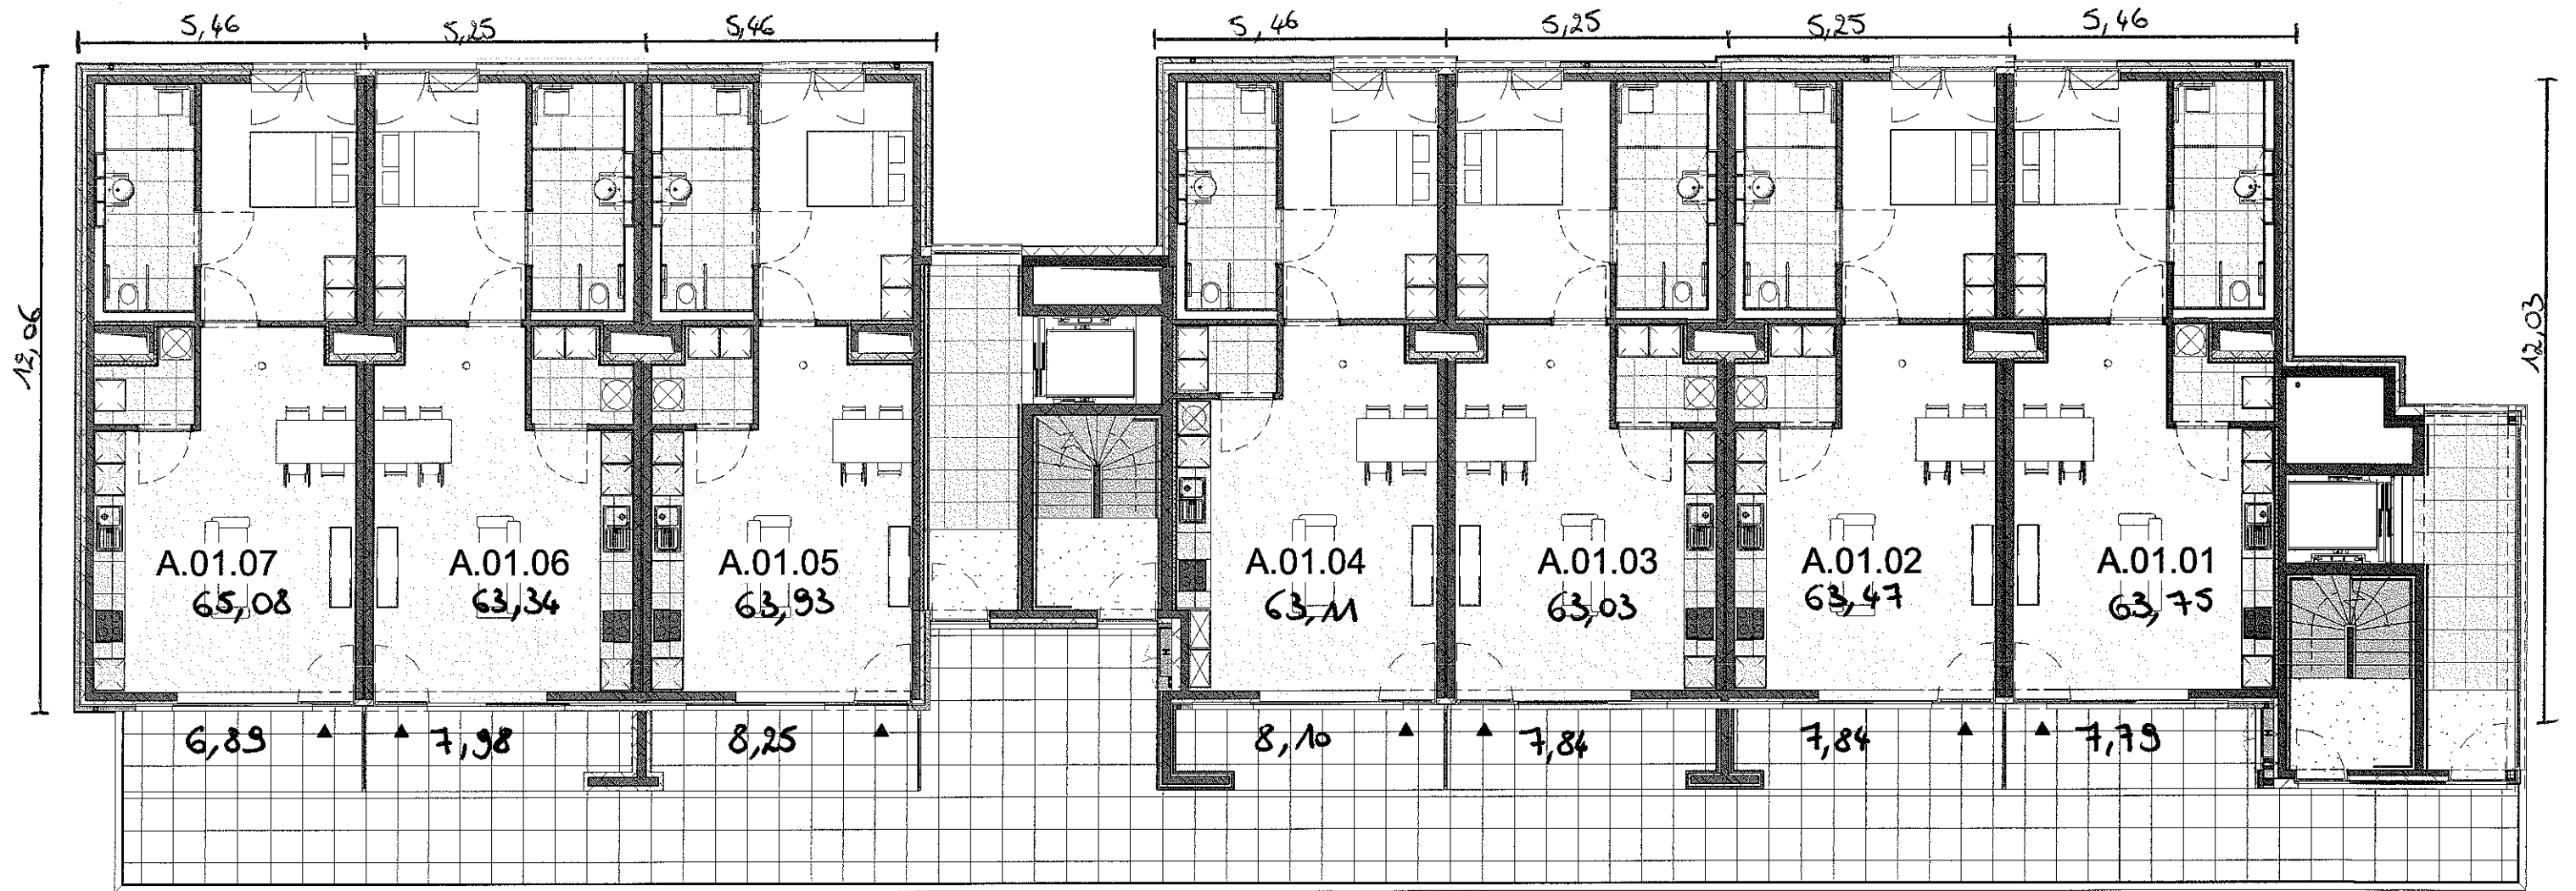


Drieëndertigste
 blad

Kadastrale gegevens
 1^e Afdeling; Sectie B
 Nummers 447 L P, 446 M P, 446 R P,
 447 R P en 447 P P

GECONTROLEERD 26 NOV 2015


	t +32 09 386 78 00 info@sheci.be www.sheci.be veldemeersdreef 26 9880 aalter		PROJECT Nieuwbouw van 67 (Fase I) en 43 (Fase II) assistentiewoningen + 22 ondergrondse parkeerplaatsen Hoogstraat /Recollettenstraat 4/9 - 8620 - Nieuwpoort	
	INHOUD Blok A - Verdieping 1		DATUM 06/03/15	
	SCHAAL 1:120	PLAN A 02 / 04	DATUM 06/03/15	

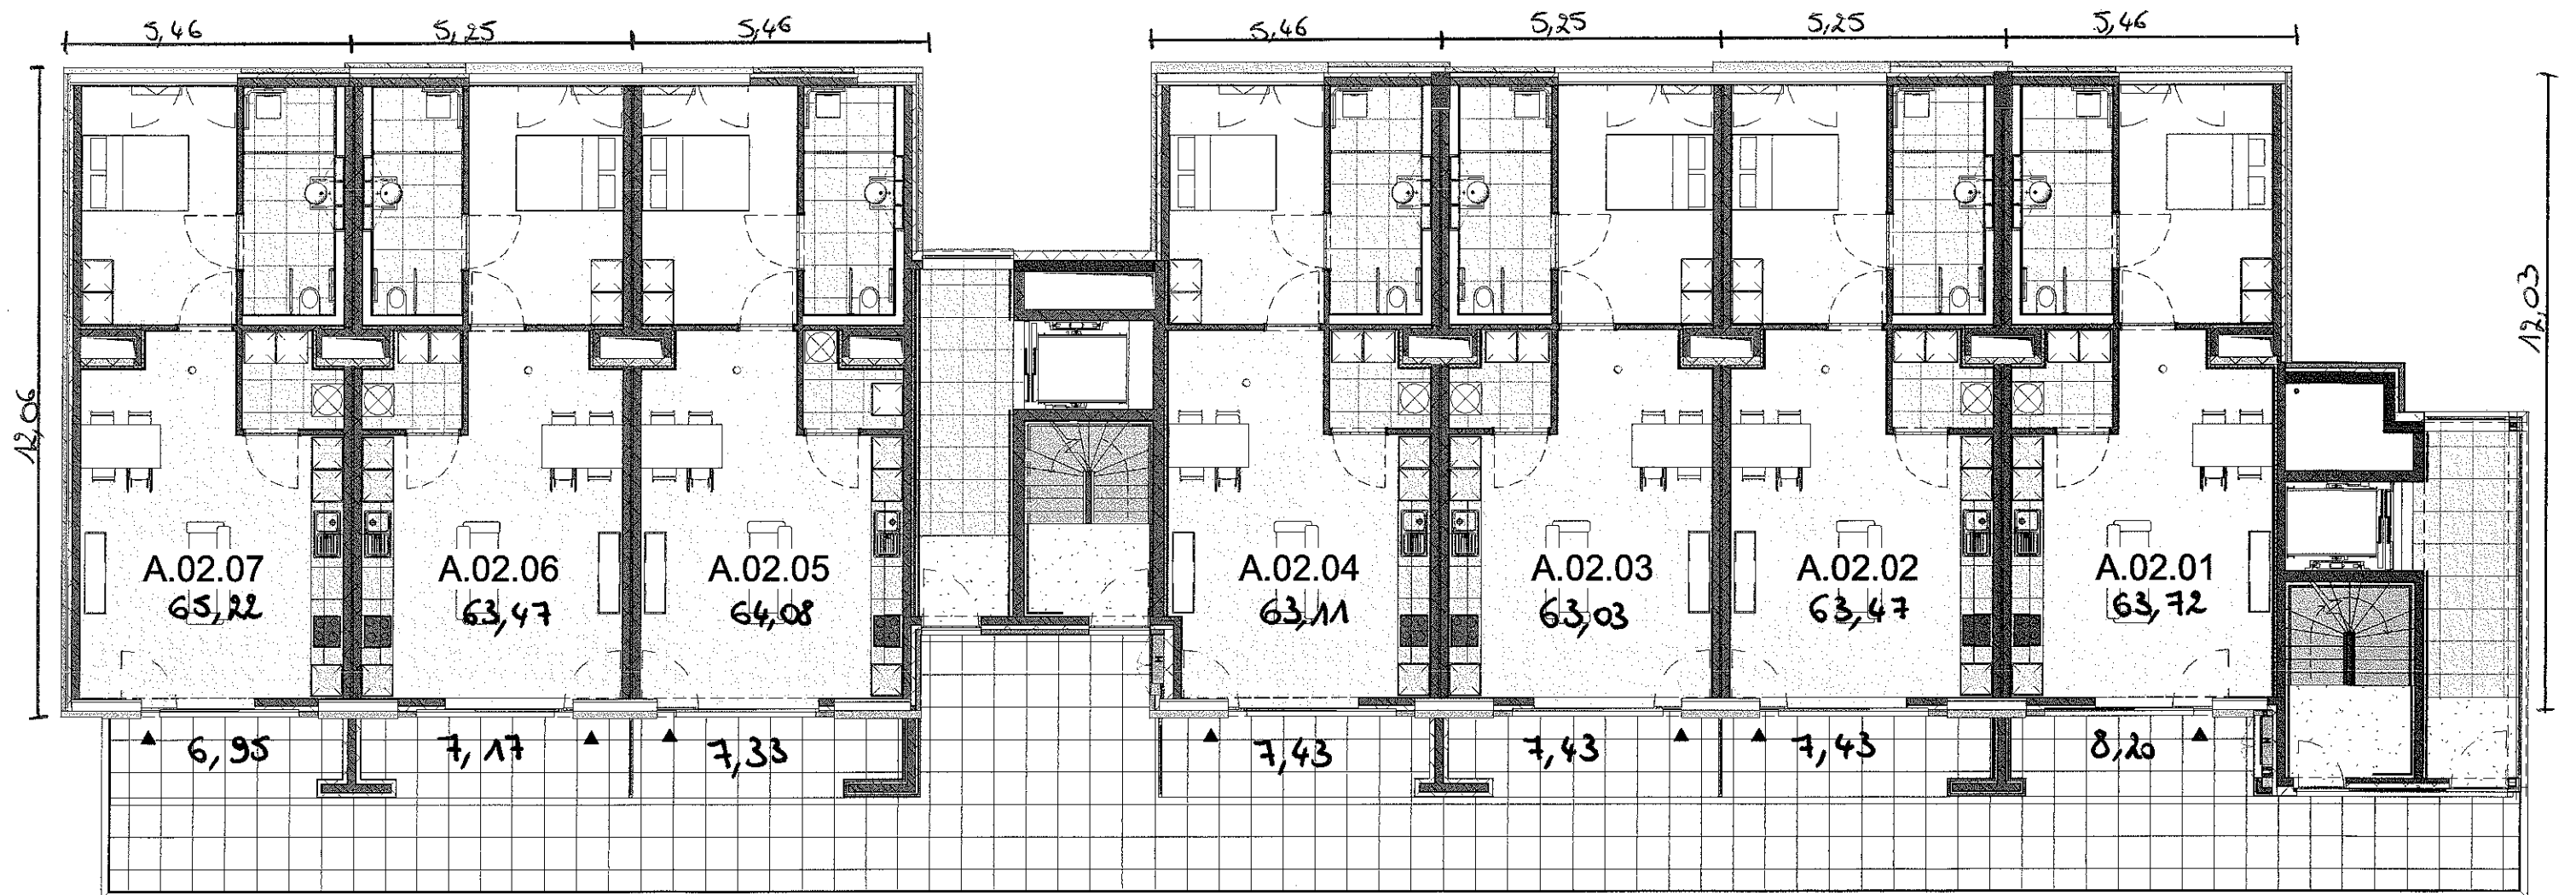


*Nuwendigste
 Blad*

Kadastrale gegevens
 1° Afdeling; Sectie B
 Nummers 447 L P, 446 M P, 446 R P,
 447 R P en 447 P P

GECONTROLEERD 26 NOV 2015

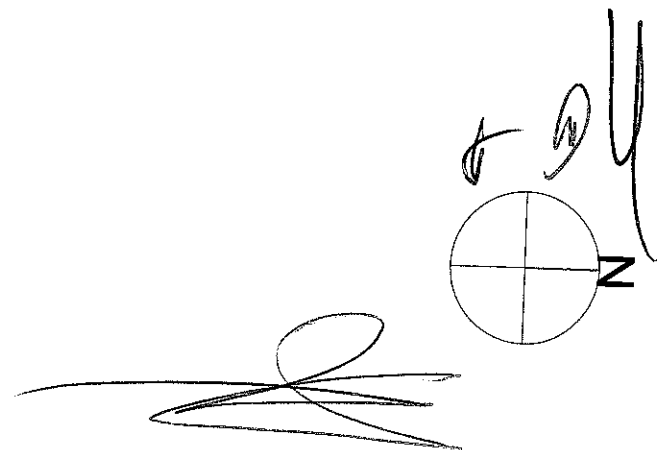

	t +32 09 386 78 00 info@sheci.be www.sheci.be veldemeersdreef 26 9880 aalter		PROJECT Nieuwbouw van 67 (Fase I) en 43 (Fase II) assistentiewoningen + 22 ondergrondse parkeerplaatsen Hoogstraat /Recollettenstraat 4/9 - 8620 - Nieuwpoort
	INHOUD Blok A - Verdieping 2	SCHAAL 1:120	DATUM 06/03/15

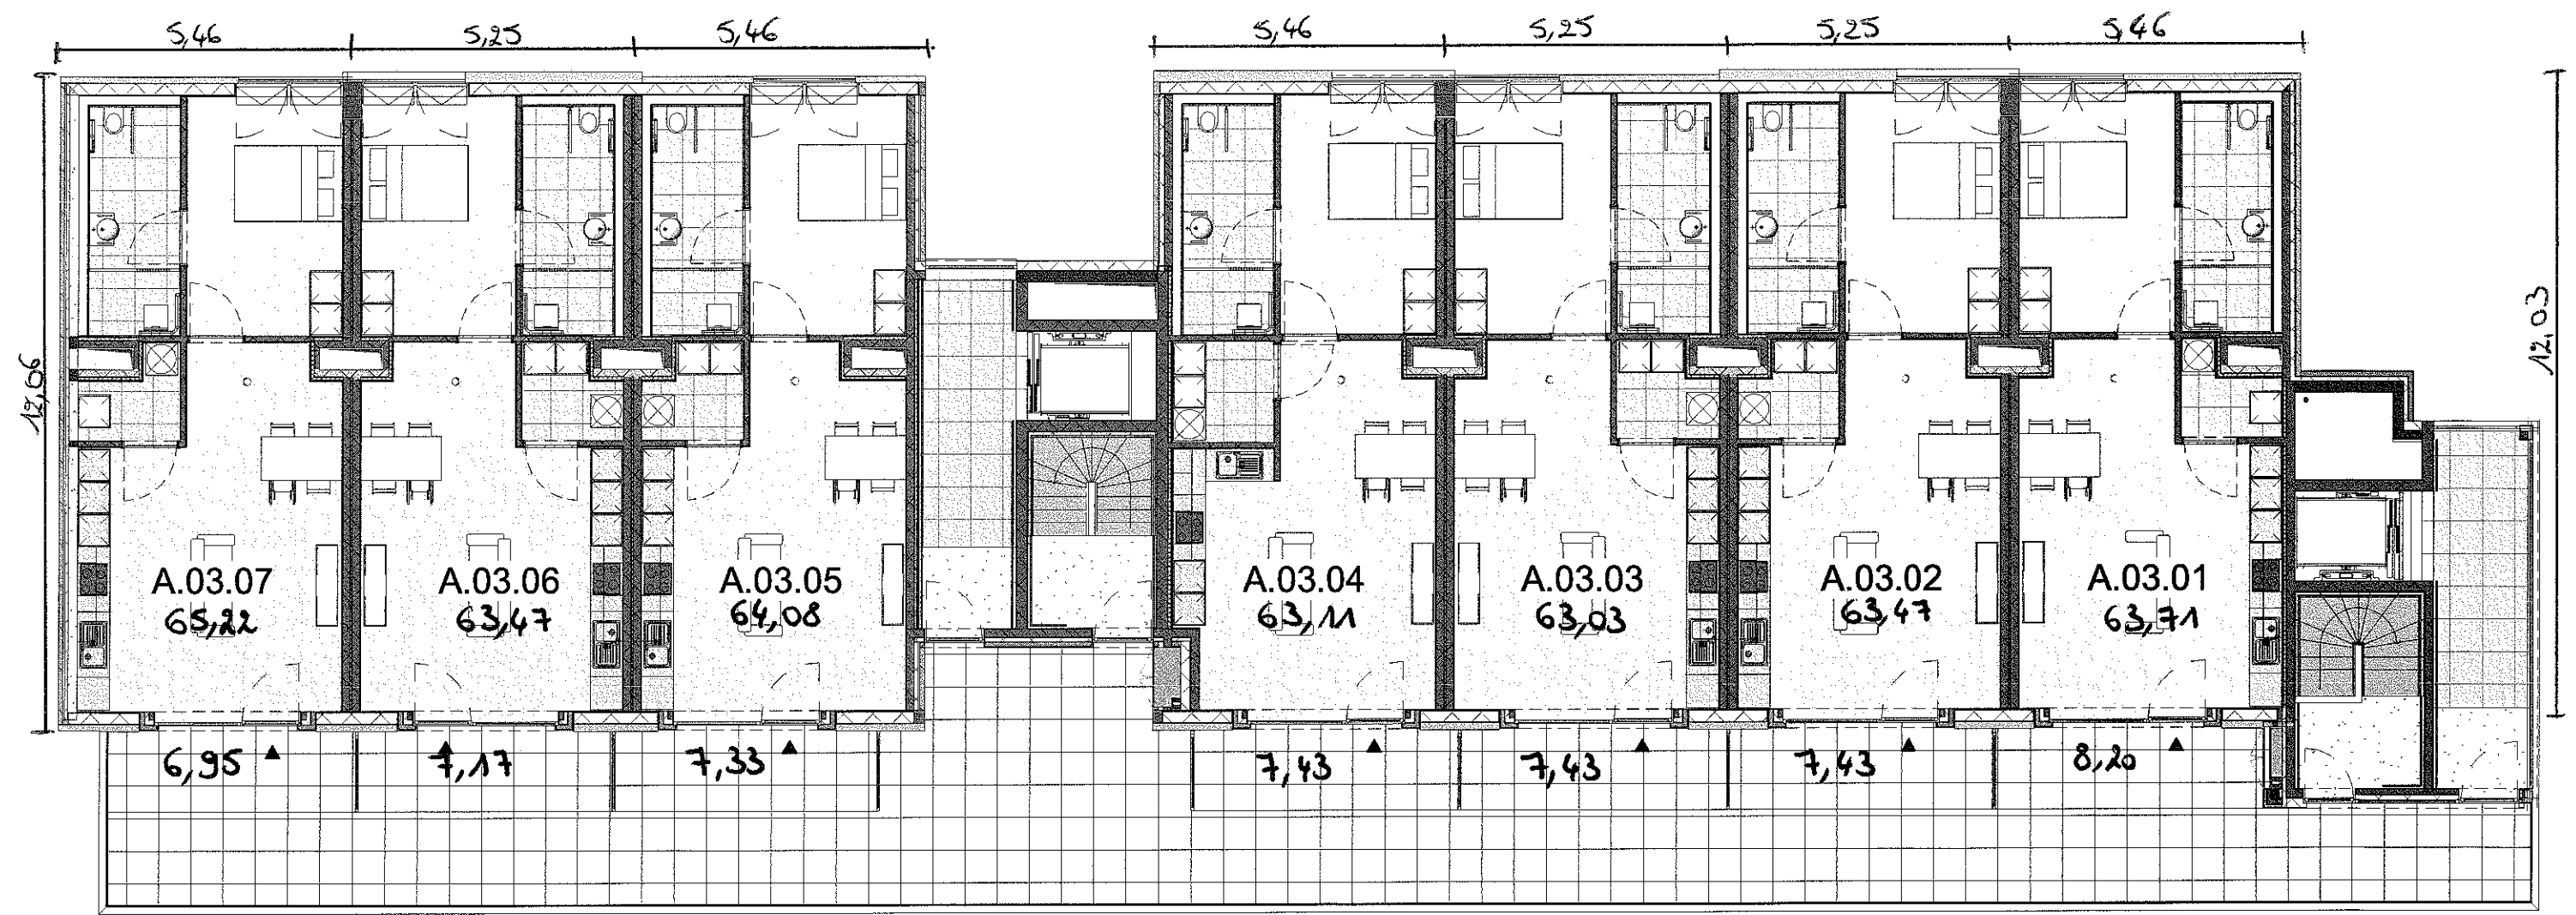


*Nijfendertigste
 Eed*

Kadastrale gegevens
 1° Afdeling; Sectie B
 Nummers 447 L P, 446 M P, 446 R P,
 447 R P en 447 P P

GECONTROLEERD 26 NOV 2015


at all

	t +32 09 386 78 00 info@sheci.be www.sheci.be veldemeersdreef 26 9880 aalter		PROJECT	Nieuwbouw van 67 (Fase I) en 43 (Fase II) assistentiewoningen + 22 ondergrondse parkeerplaatsen Hoogstraat /Recollettenstraat 4/9 - 8620 - Nieuwpoort		
	INHOUD	Blok A - Verdieping 3				
SCHAAL	1 : 120	DATUM	06/03/15	PLAN	A 04 / 04	

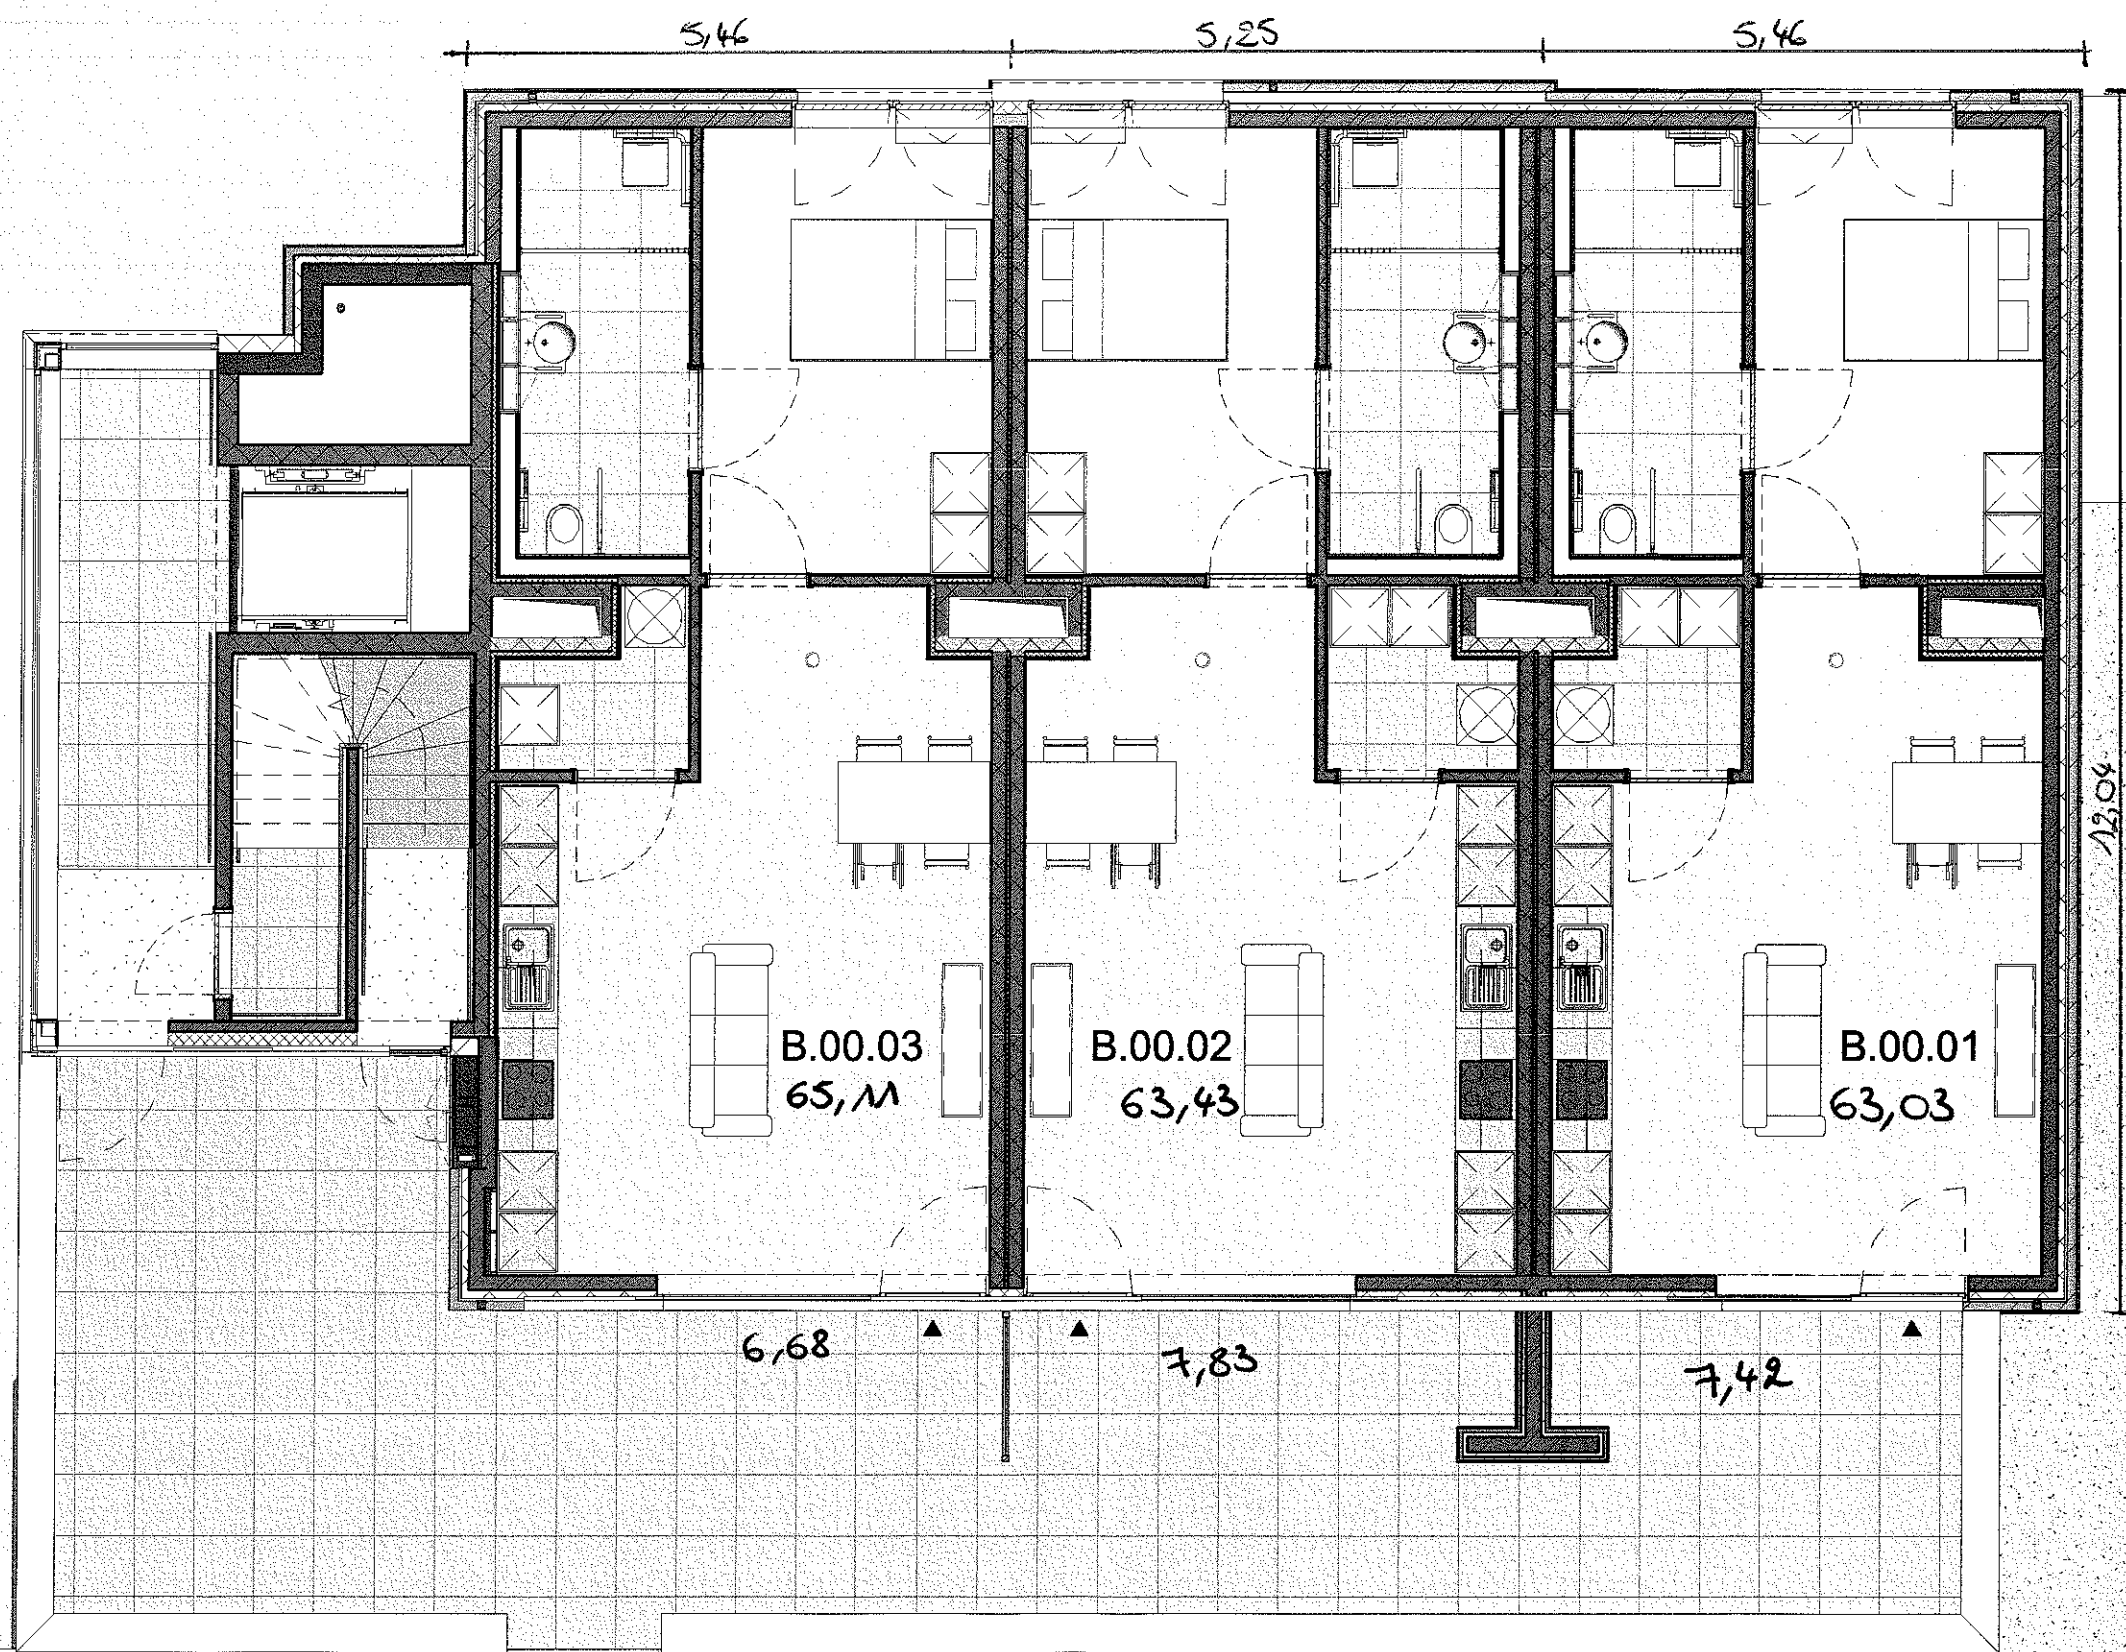

*afzendendste
 blad*



Handwritten signature

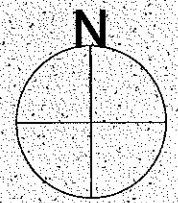

Kadastrale gegevens
 1^e Afdeling; Sectie B
 Nummers 447 L P, 446 M P, 446 R P,
 447 R P en 447 P P

GECONTROLEERD 26 NOV 2015

	t +32 09 386 78 00 info@sheci.be www.sheci.be veldemeersdreef 26 9880 aalter		PROJECT Nieuwbouw van 67 (Fase I) en 43 (Fase II) assistentiewoningen + 22 ondergrondse parkeerplaatsen Hoogstraat /Recollettenstraat 4/9 - 8620 - Nieuwpoort	
	INHOUD Blok B - Gelijkvloers		SCHAAL 1:75 DATUM 06/03/15 PLAN B 01 / 04	

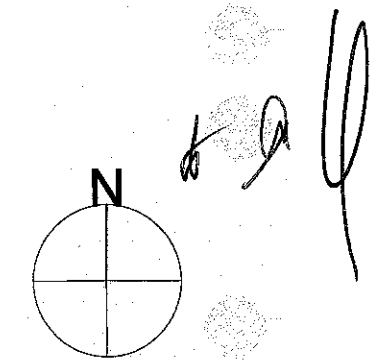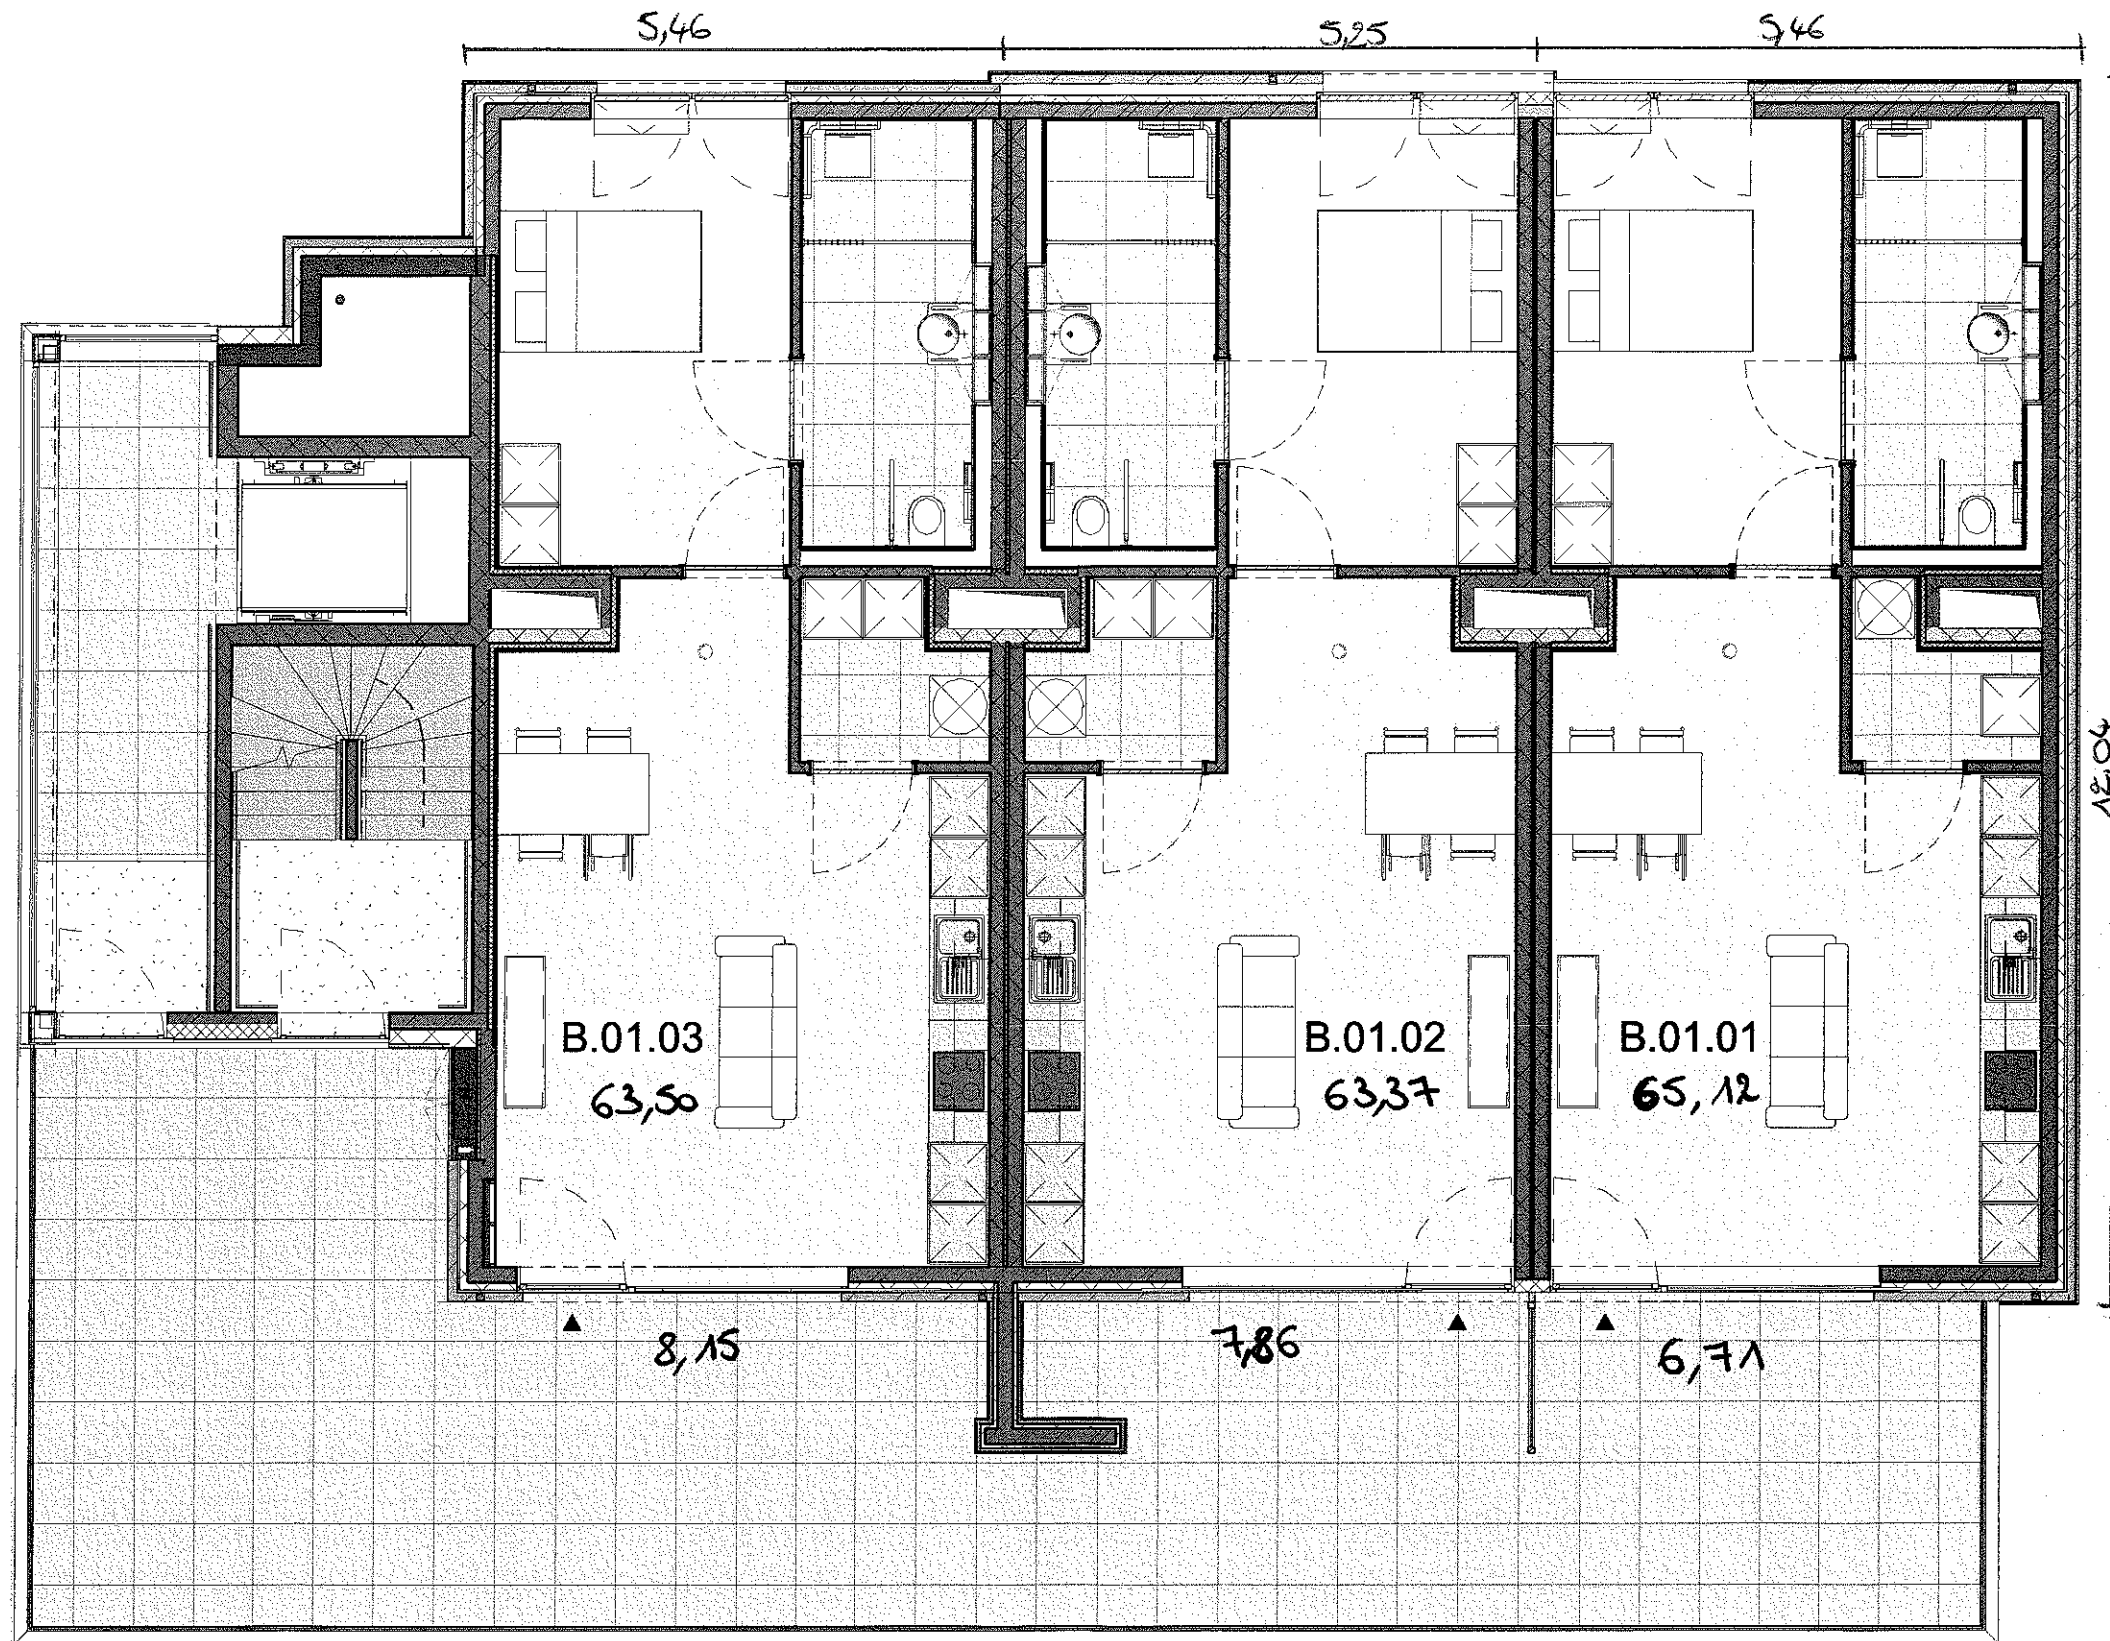


*Levendekijste
 Blad*


Kadastrale gegevens
 1^e Afdeling; Sectie B
 Nummers 447 L P, 446 M P, 446 R P,
 447 R P en 447 P P

GECONTROLEERD 26 NOV 2015

	t +32 09 386 78 00 info@sheci.be www.sheci.be veldemeersdreef 26 9880 aalter		PROJECT Nieuwbouw van 67 (Fase I) en 43 (Fase II) assistentiewoningen + 22 ondergrondse parkeerplaatsen Hoogstraat /Recollettenstraat 4/9 - 8620 - Nieuwpoort	
	INHOUD Blok B - Verdieping 1		SCHAAL 1:75	
	DATUM 06/03/15		PLAN B 02 / 04	

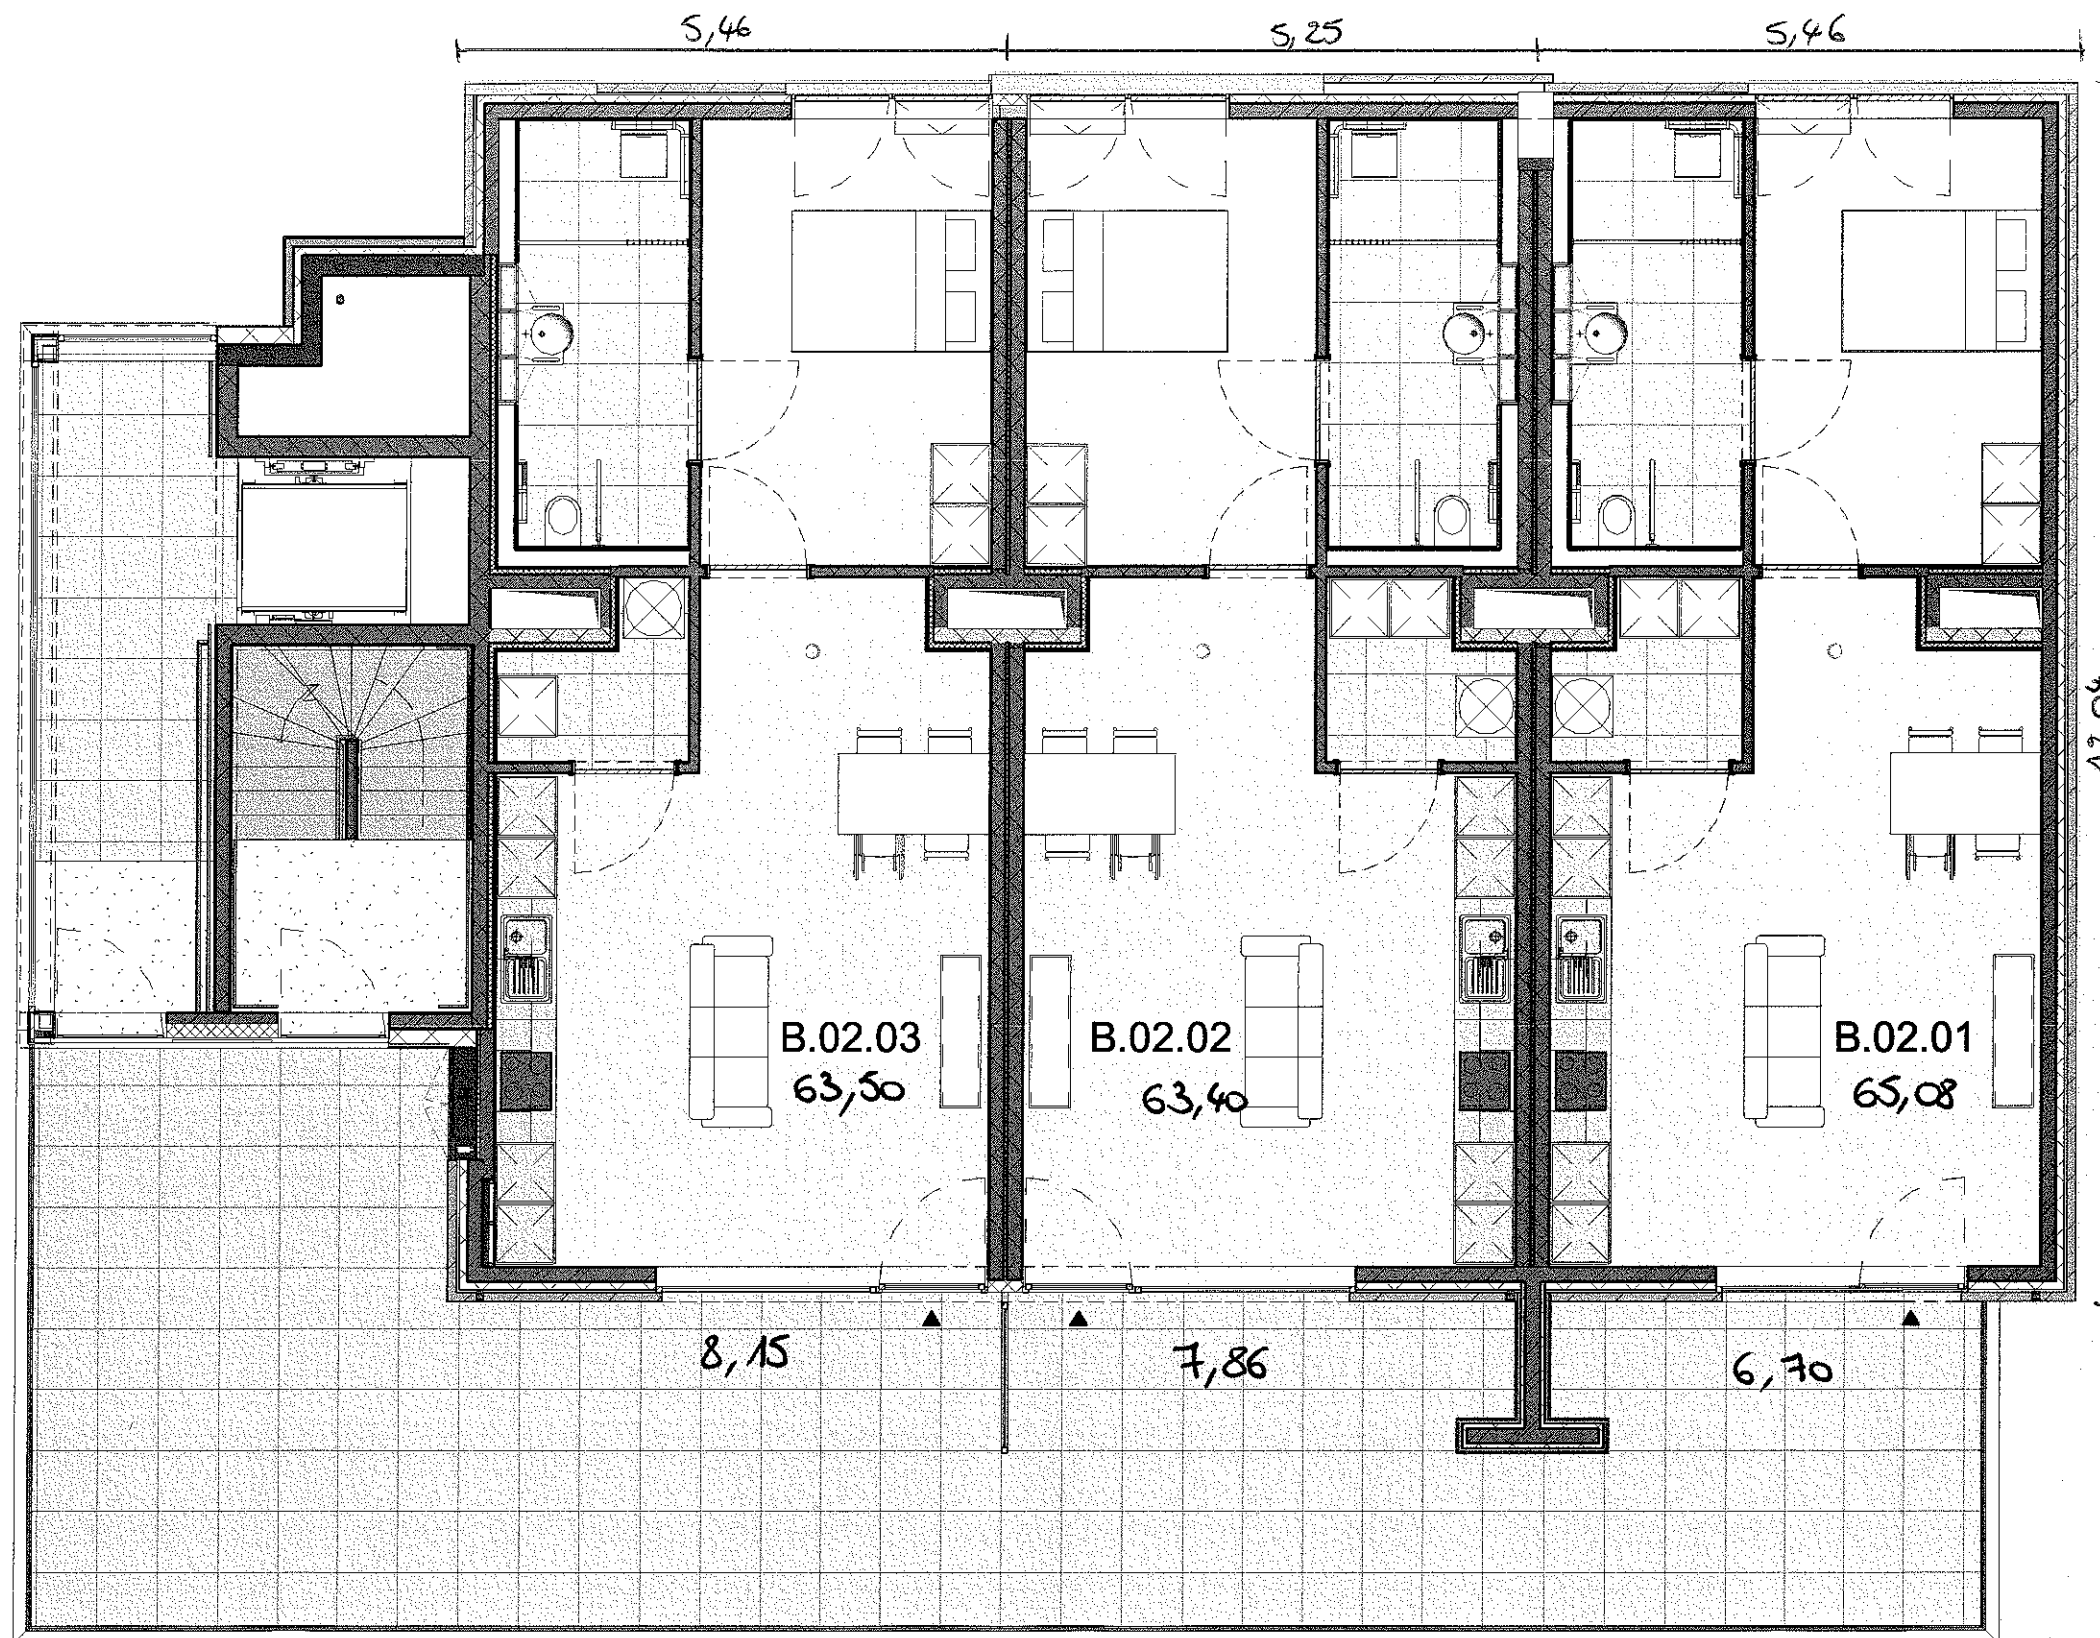


Achtendertigste
 Blad

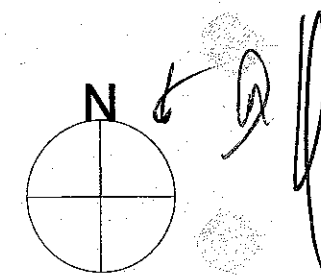

Kadastrale gegevens
 1^e Afdeling; Sectie B
 Nummers 447 L P, 446 M P, 446 R P,
 447 R P en 447 P P

GECONTROLEERD 26 NOV 2015

 ARCHITECTEN bv bvba t +32 09 386 78 00 info@sheci.be www.sheci.be veldemeersdreef 26 9880 aalter	PROJECT	Nieuwbouw van 67 (Fase I) en 43 (Fase II) assistentiewoningen + 22 ondergrondse parkeerplaatsen Hoogstraat /Recollettenstraat 4/9 - 8620 - Nieuwpoort			
	INHOUD	Blok B - Verdieping 2			
	SCHAAL	1 : 75	DATUM	06/03/15	PLAN