



## Uittreksel uit het kadastraal percelenplan

Gecentreerd op:  
ZUTENDAAL 1 AFD

Meest recente toestand  
Aangemaakt op 23/10/2023  
Schaal: 1:2500



De AAPD is de auteur van het kadastraal percelenplan en de producent van de databank waarin deze gegevens zijn opgenomen en geniet de intellectuele eigendomsrechten opgenomen in de Auteurswet en de Databankenwet. Vanaf 01/01/2018 worden de gebouwen op het kadastraal percelenplan geleidelijk vervangen door een dataset (= Bpn\_Rebu of tewel Gebouwen(gewesten)) beheerd door de gewesten. De AAPD zal dan niet langer verantwoordelijk zijn voor de voorstelling van de gebouwen op het kadastraal percelenplan



# Opzoeking kadaster

Meest recente toestand

Percelen:

Schaal: 1:1000

**Capakey**


**Adres**

**Geïdentificeerd door**

71067B0507/00Y000

SPRINKELEVELD , Zutendaal

Capakey

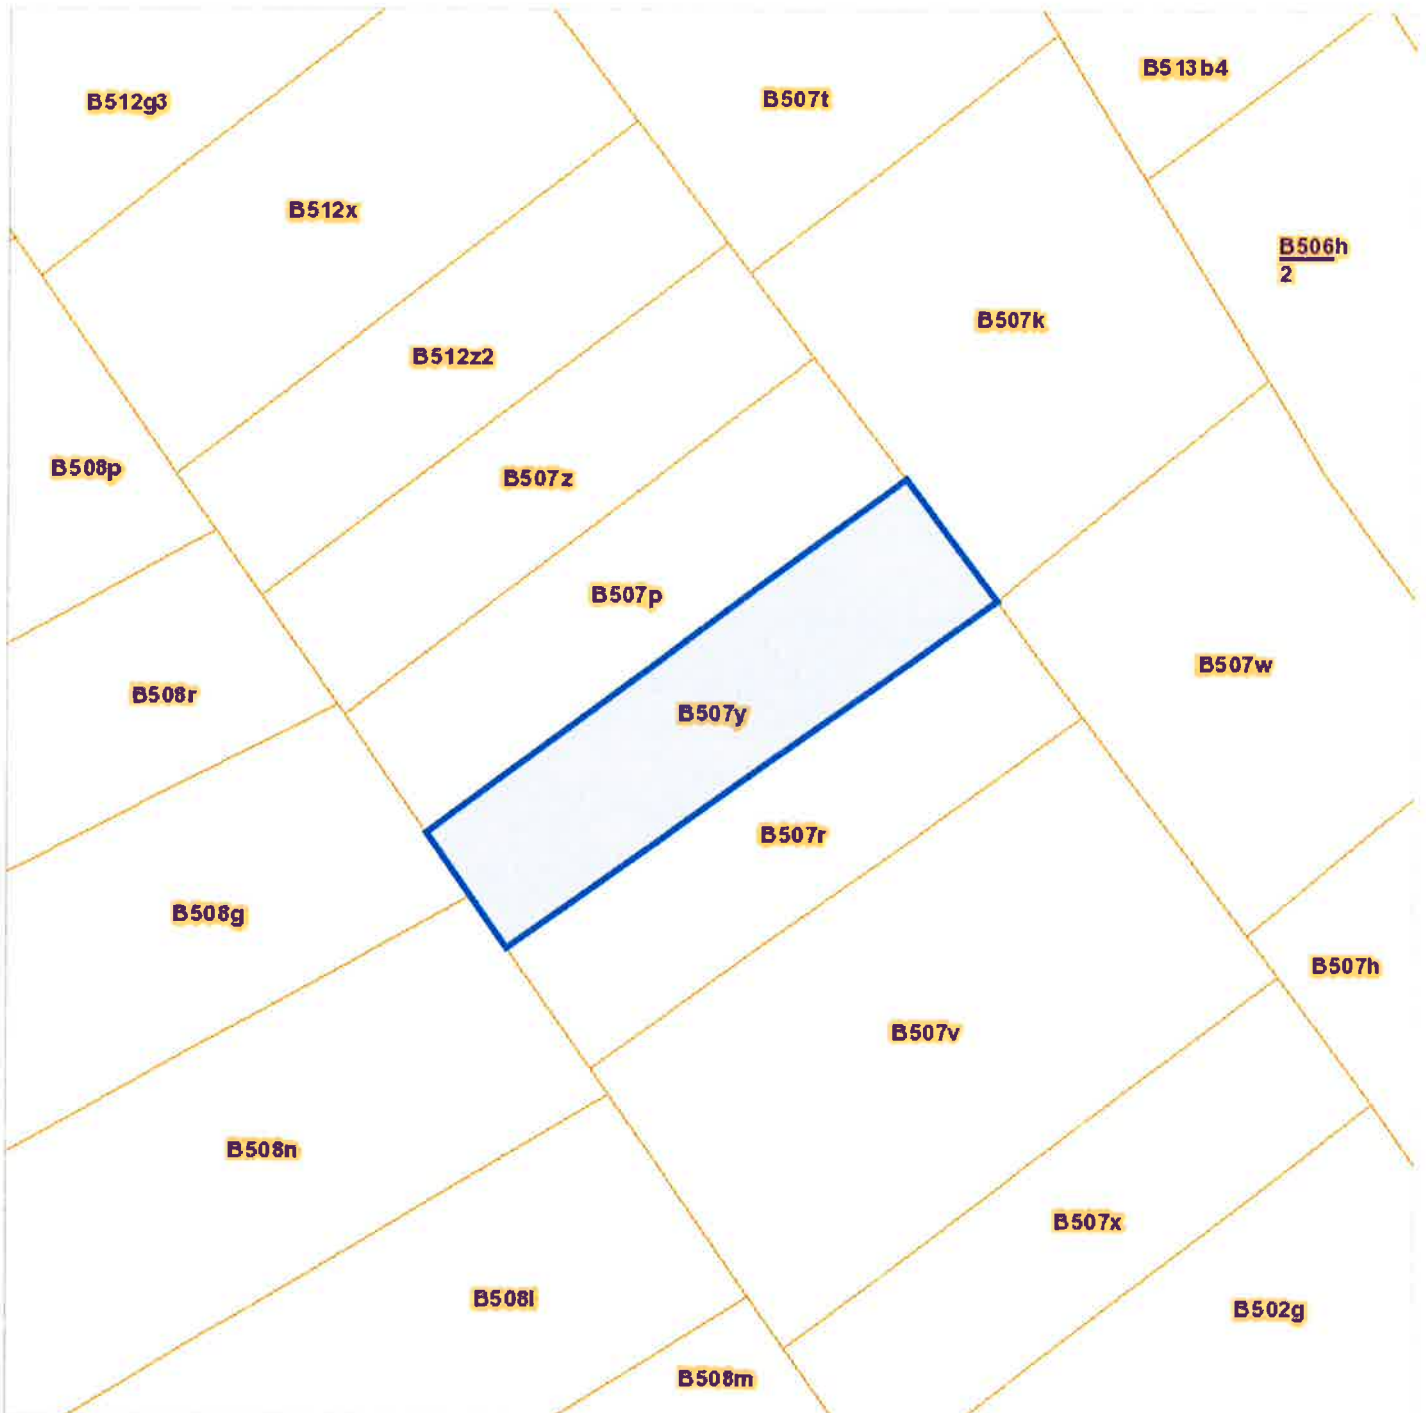

De AAPD, producent van de databank waarin deze gegevens zijn opgenomen, aanvaardt de intellectuele eigendomsrechten vermeld in de wet van 30 juni 1994 betreffende het auteursrecht en de naburige rechten.