

Plan de division

échelle 1/200


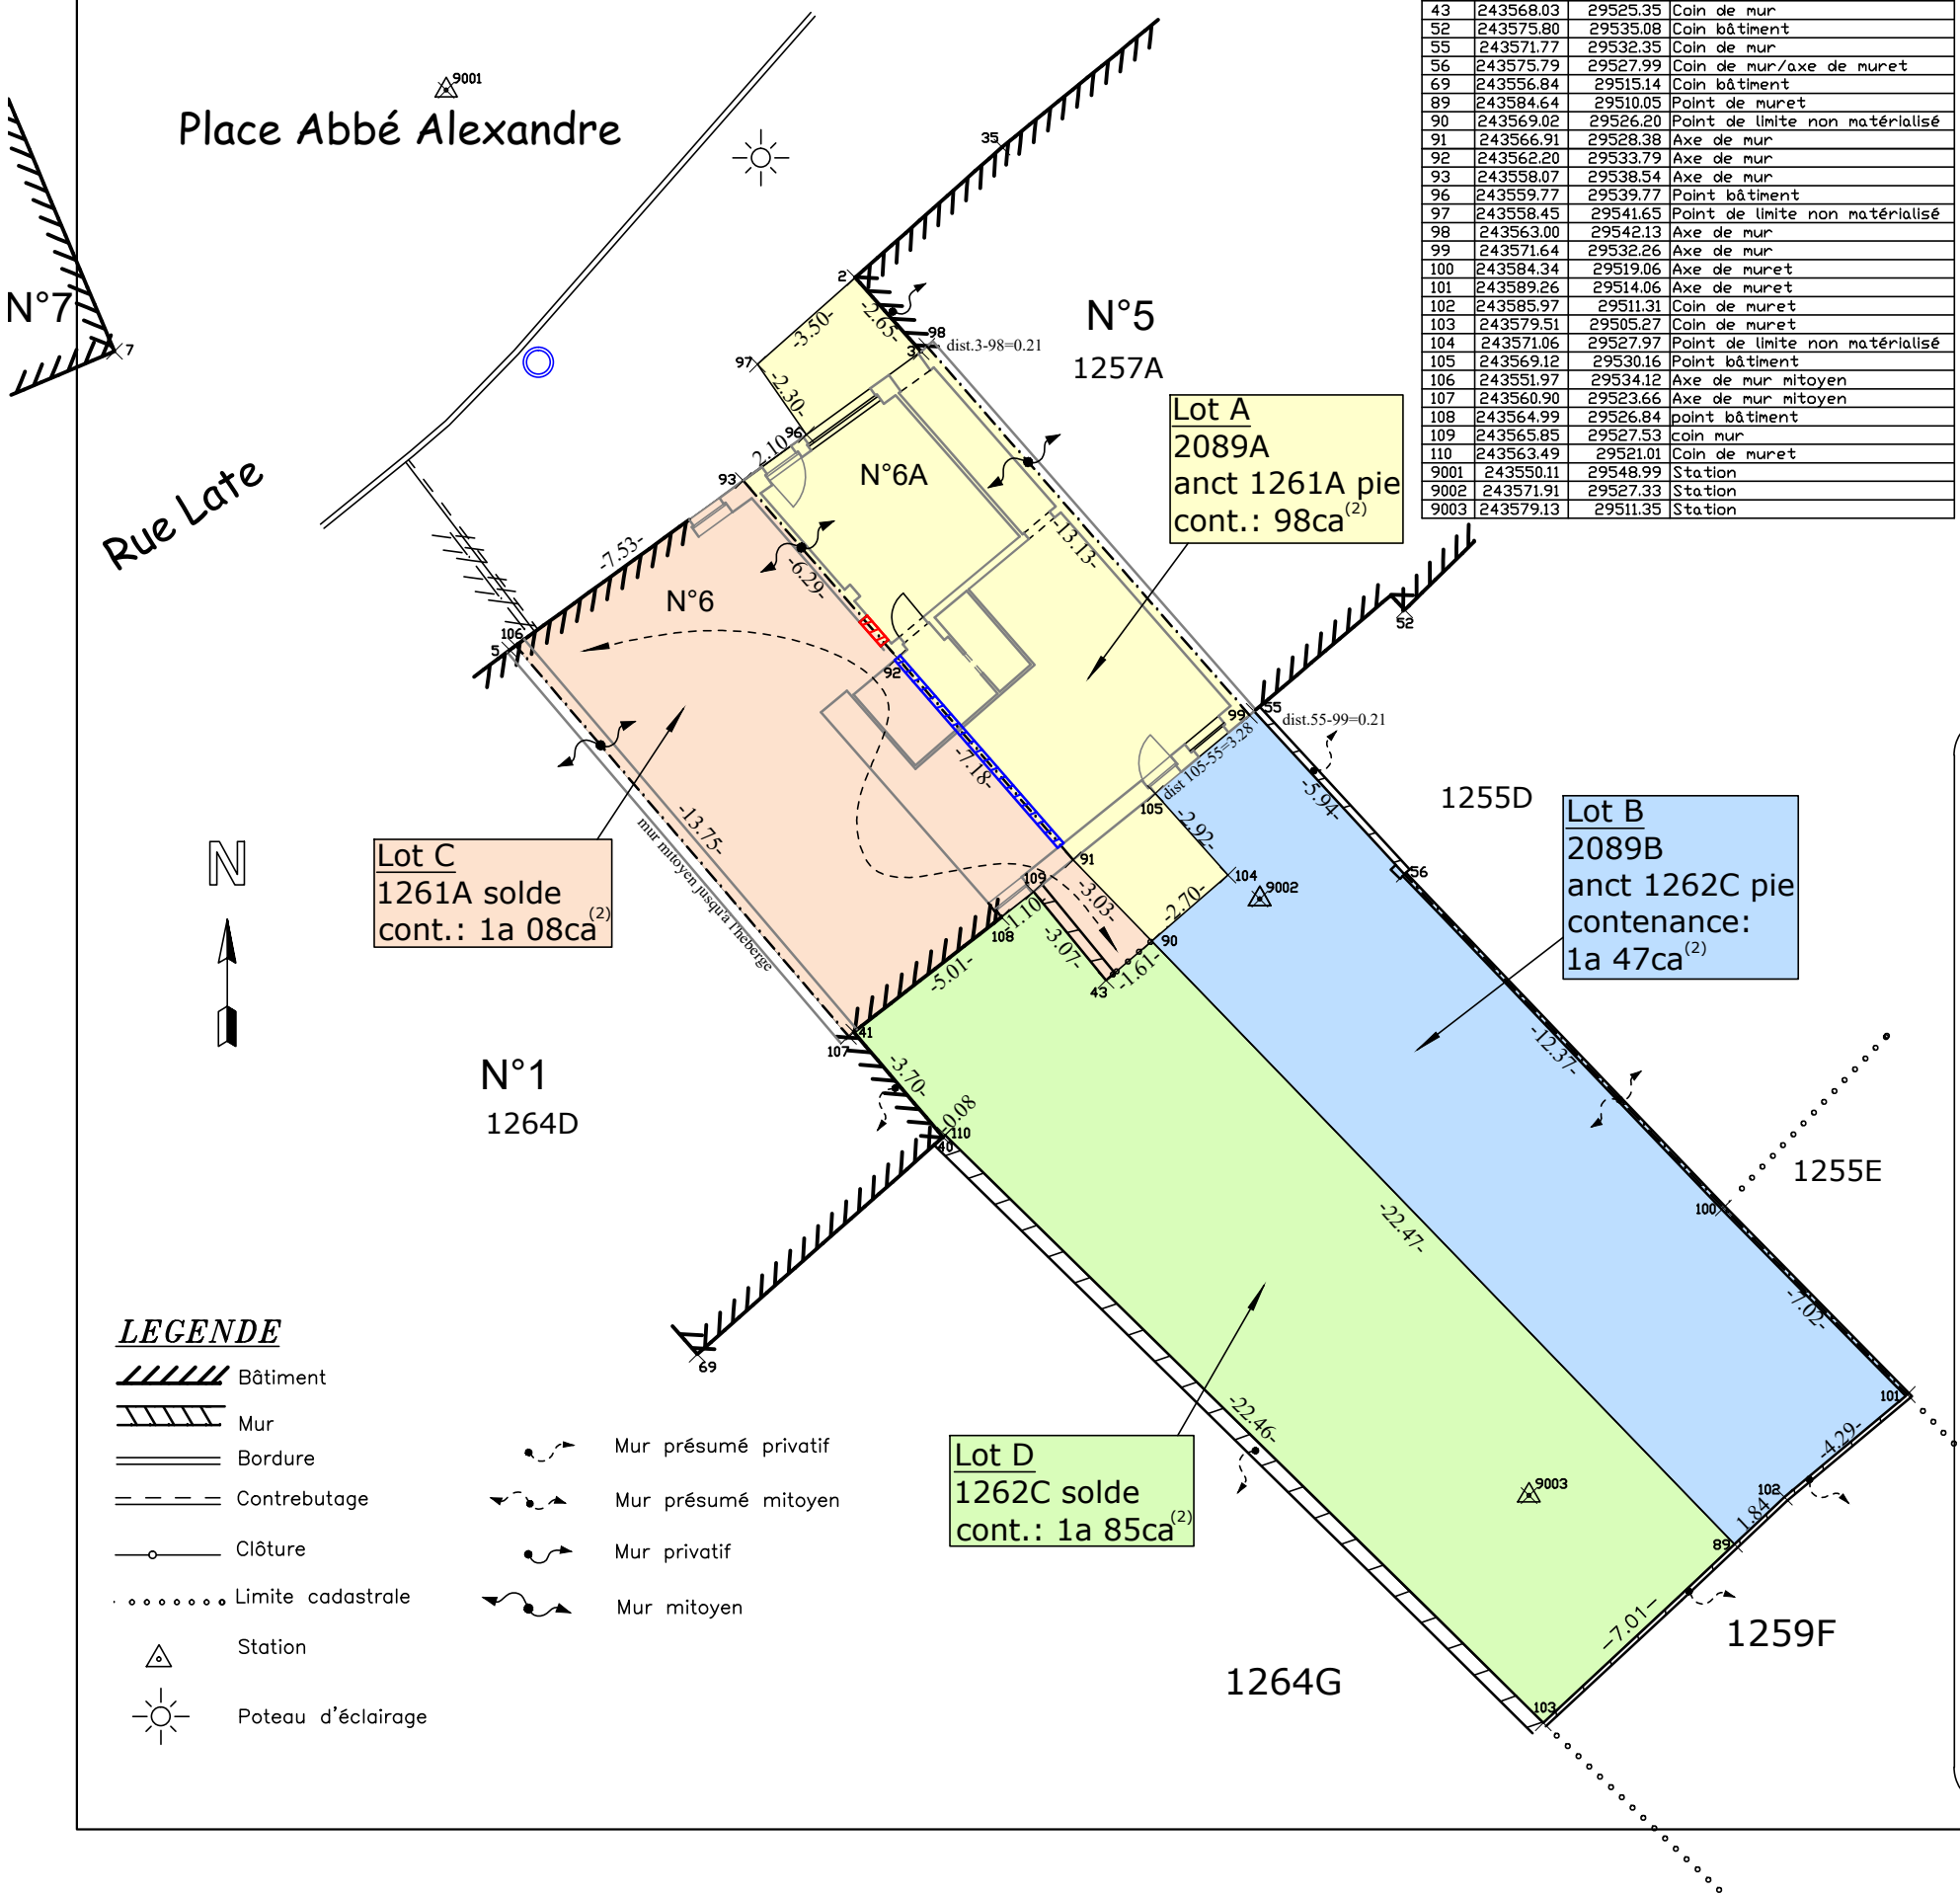


Tableau de coordonnées Lambert 72

N°	X	Y	Description
2	243561.07	29543.97	Coin bâtiment
3	243562.84	29542.00	Coin bâtiment
5	243551.81	29534.00	Point bâtiment
7	243541.22	29542.00	Coin bâtiment
35	243565.01	29547.47	Coin bâtiment
40	243563.43	29520.95	Coin bâtiment
41	243561.03	29523.77	Coin bâtiment
43	243568.03	29525.35	Coin de mur
52	243575.80	29535.08	Coin bâtiment
55	243571.77	29532.35	Coin de mur
56	243575.79	29527.99	Coin de mur/axe de muret
69	243556.84	29515.14	Coin bâtiment
89	243584.64	29510.05	Point de muret
90	243569.02	29526.20	Point de limite non matérialisé
91	243566.91	29528.38	Axe de mur
92	243562.20	29533.79	Axe de mur
93	243558.07	29538.54	Axe de mur
96	243559.77	29539.77	Point bâtiment
97	243558.45	29541.65	Point de limite non matérialisé
98	243563.00	29542.13	Axe de mur
99	243571.64	29532.26	Axe de mur
100	243584.34	29519.06	Axe de muret
101	243589.26	29514.06	Axe de muret
102	243585.97	29511.31	Coin de muret
103	243579.51	29505.27	Coin de muret
104	243571.06	29527.97	Point de limite non matérialisé
105	243569.12	29530.16	Point bâtiment
106	243551.97	29534.12	Axe de mur mitoyen
107	243560.90	29523.66	Axe de mur mitoyen
108	243564.99	29526.84	point bâtiment
109	243565.85	29527.53	coin mur
110	243563.49	29521.01	Coin de muret
9001	243550.11	29548.99	Station
9002	243571.91	29527.33	Station
9003	243579.13	29511.35	Station

Situation cadastrale échelle 1/2000

"Les données cadastrales 1.1.2016 de ce document appartiennent exclusivement à l'Administration Générale de la Documentation patrimoniale"

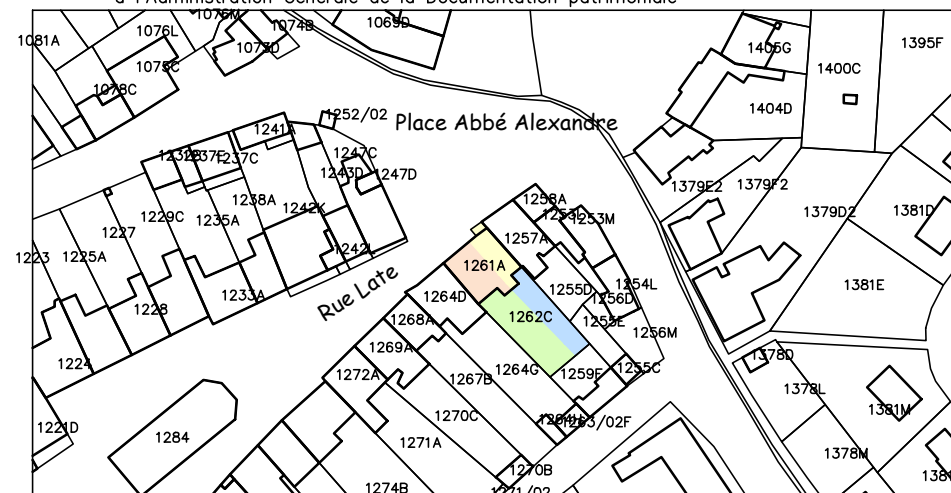

REMARQUES:

(1) Ce plan crée:

- la nouvelle limite passant par les points 89-90
- la nouvelle limite passant par les points 90 à 93

Les autres limites y renseignées résultent d'un mesurage selon l'occupation ou de la digitalisation du parcellaire cadastral ; le requérant nous ayant dispensé d'entreprendre plus amples recherches et de consulter les tenants et le gestionnaire de la voie.

(2) Sous réserve remarque 1.

(3) Travaux à réaliser suivant modalités à l'acte :

- (a) porte à obturer (en rouge)
- (b) mur mitoyen à rehausser jusqu' au toit (92-93), épaisseur minimum 0.2m
- (c) mur mitoyen à construire jusqu' au toit (91-92 en bleu), épaisseur minimum 0.2m
- (d) Les lots A et C seront rendus autonomes pour tous leurs équipements (distribution d'eau, électricité, égout, chauffage,...)

COMMUNE DE:

DIVISION:

MUSSON

2ème

MUSSY-LA-VILLE

OBJET :

Plan de division de deux parcelles
sises Place Abbé Alexandre, 6,
cadastrées section A, n°s 1261A
et 1262C.

Rev.	Date	Libellé	identification plan
0	30/05/2017	N° AGDP 85027-10196	17105DIV
1	18/09/2017	ajout lots C et D	17105DIV1
2			

ARPENLUX
Géomètres-experts jurés
Rue Frère Merantius 70, B-6760 RUETTE
tel=063/576428
fax=063/571751
info@arpenlux.be

Levé et dressé, en autant d'exemplaires que de signataires,
par le Géomètre-Expert assermenté par le Tribunal de première
instance d'ARLON et inscrit au Tableau du Conseil Fédéral des
Géomètres-Experts, sous le n° 04/0500.

D. MAILLEUX