

Coördinatenlijst

Lambert 72

Puntnummer	X	Y	Commentaar
P1	71269.88	181839.42	ñ gematerialiseerd
P2	71270.23	181836.39	ñ gematerialiseerd
P3	71270.70	181832.31	ñ gematerialiseerd
P4	71272.06	181821.36	ñ gematerialiseerd
P5	71244.19	181810.45	ñ gematerialiseerd
P6	71232.62	181829.64	ñ gematerialiseerd
P7	71258.44	181836.42	ñ gematerialiseerd
P8	71259.08	181830.96	ñ gematerialiseerd
P9	71265.96	181838.39	ñ gematerialiseerd
P10	71266.88	181835.53	ñ gematerialiseerd

Opgemaakt te Ingelmunster op 26/05/2023
dossiermr. 2023_059

opmetingsplan bestaande toestand

Gronden gelegen langs de Bruggestraat te Ingelmunster
Ingelmunster
Sectie A
Kadastraal nummer: A38z

NOTA'S


Nota 1: De lotgrenzen en oppervlaktes van de loten zijn pas tegenstelbaar tegenover derden na het opmaken van PV van afpaling dat de goedkeuring draagt van de aanpalers.

Nota 2: De loten zijn begrensd door de punten P gevolgd door een getal zoals weergegeven op het onderhavig plan. Deze punten worden opgegeven in de coördinatenlijst met hun Lambert - 72 coördinaten. de punten zijn niet gematerialiseerd en worden niet afgepaald.

Nota3: De perceelspunten P2, P3, P7, P8 ,P9 en P10 zijn bepaald aan de hand van het plan Landmeter-expert, K. Warnez dd: 01 oktober 2005 plan referentie: 36007-1487

kadasterplan

schaal 1/1000

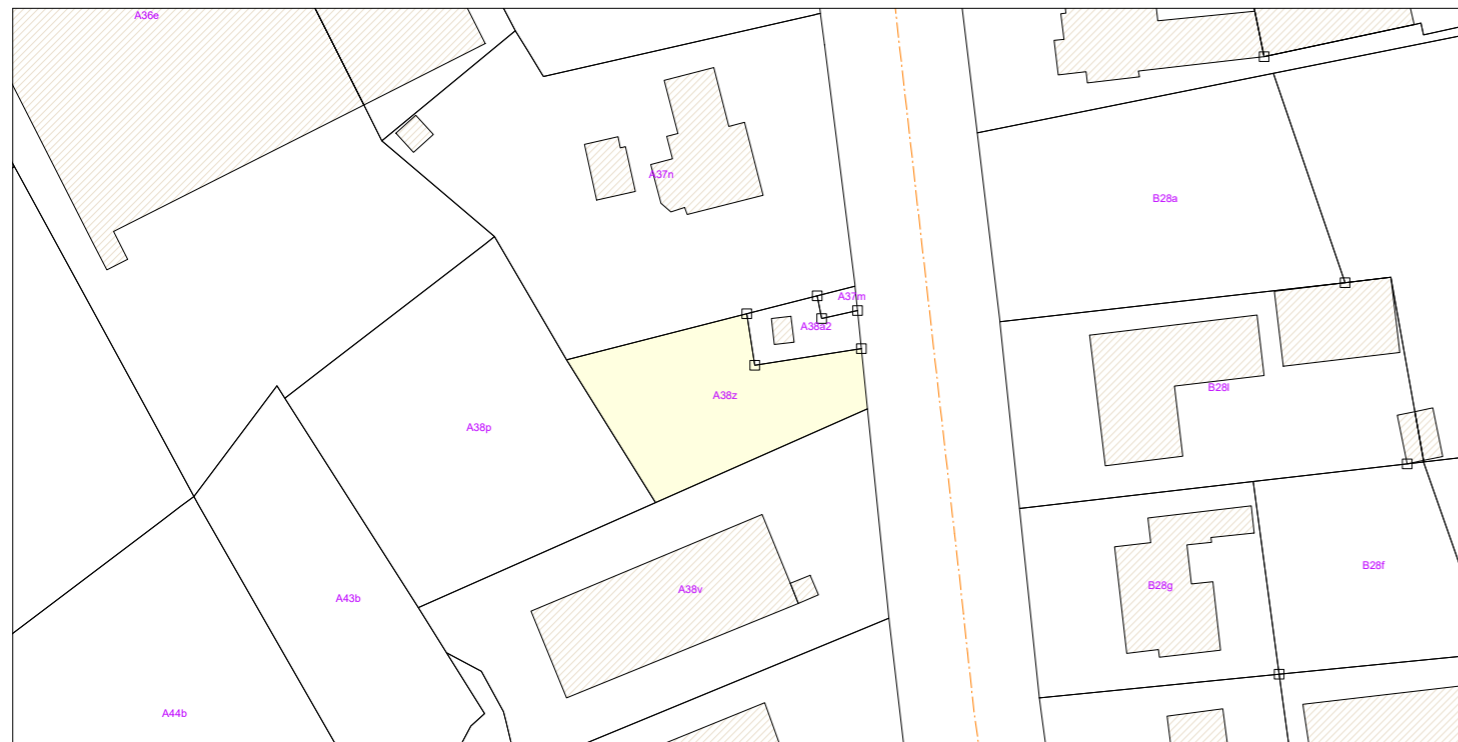

Opmetingsplan

schaal 1/250

