


ONTBOSSINGSPLAN

Perceel nrs. 1164c, 1164d, 1164e, 1164f, 1164g, 1164k, 1164l, 1164m



schaal 1/500

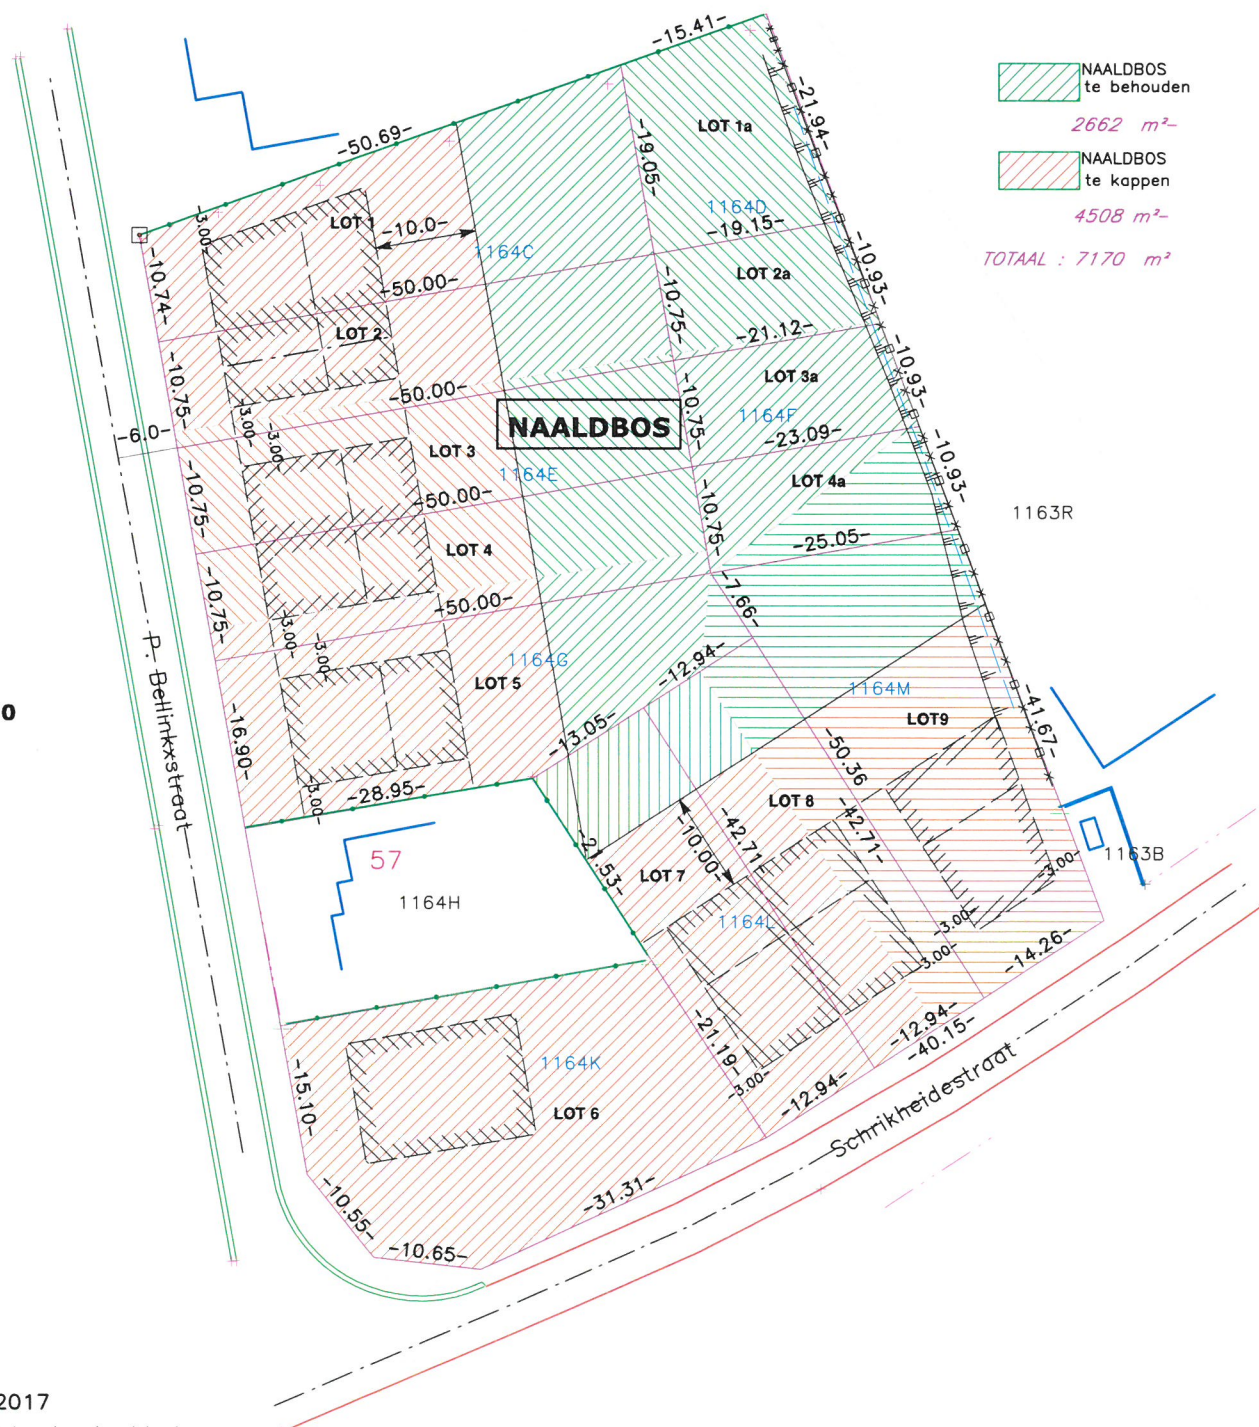

NAALDBOS  
te behouden  
2662 m<sup>2</sup>  
NAALDBOS  
te kappen  
4508 m<sup>2</sup>  
TOTAAL : 7170 m<sup>2</sup>

Beringen, 27-11-2017

Gemeten en plan opgesteld door de ondergetekende  
landmeter-expert, beëdigd voor de Rechtbank van eerste Aanleg  
te Hasselt

Ingeschreven op het Tableau van de Federale Raad  
LAN 040576

Pieters P.  
Doelvoetstraat 5  
3580 Beringen

tel. 011/429282