


GEMEENTE HAMONT.

"Robbert het gekucht"

SECTIE C

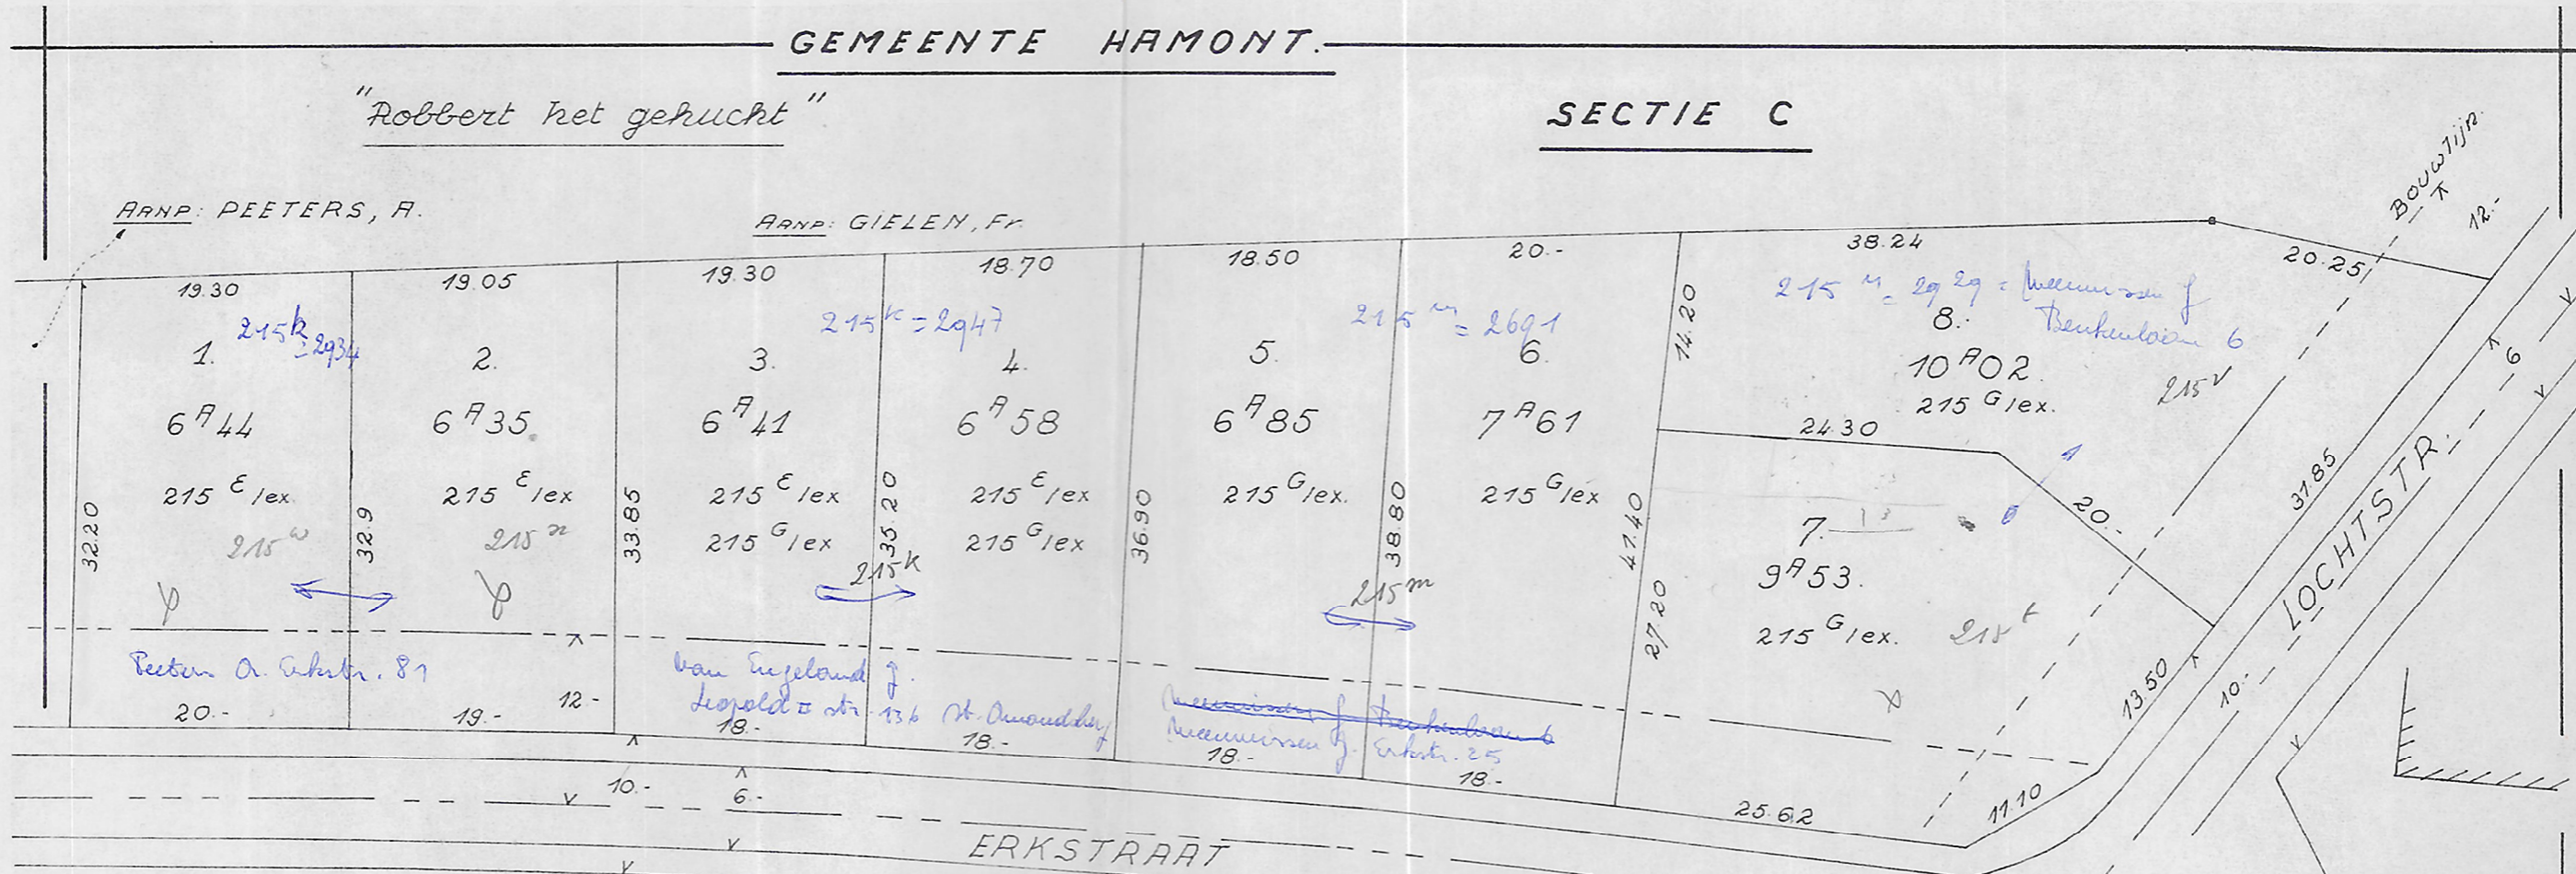

VÖORSCHRIFTEN.

1. Bouwtijl op 12 m. uit de as - Bouwdiepte 17 m. Zijdelingse afstand 3 m.
2. Bestemming: open bebouwing - Gebouwen met 1 verd. of zonder verd.

SCHAAL: 1/500

HAMONT 1712172
De M.S.O.G.
Meeuwissen H.

Meeuwissen