

GEMEENTE HAMONT


art. 1. f. 1. 2. 3. 4
 art. 1. g. 1: Max bebouingsdichtheid
 $\frac{v}{T} = \frac{100}{673} = 0,15$
 Max bebouingsdichtheid
 $\frac{v}{T} = \frac{150}{585} = 0,25$

PLAN VAN EEN PERCEEL GROND S^{ie} C N^o 583 a
 OPPERVLAKTE VOLGENS METING:
 EIGENAAR

KADASTER:

1. g. 3: min bouwloopte
 met reedloop 6.00 m.
 zonder reedloop 3.50 m.
 Max bouwloopte
 met reedloop 6.50 m.
 zonder reedloop 3.50 m.

KOPER:

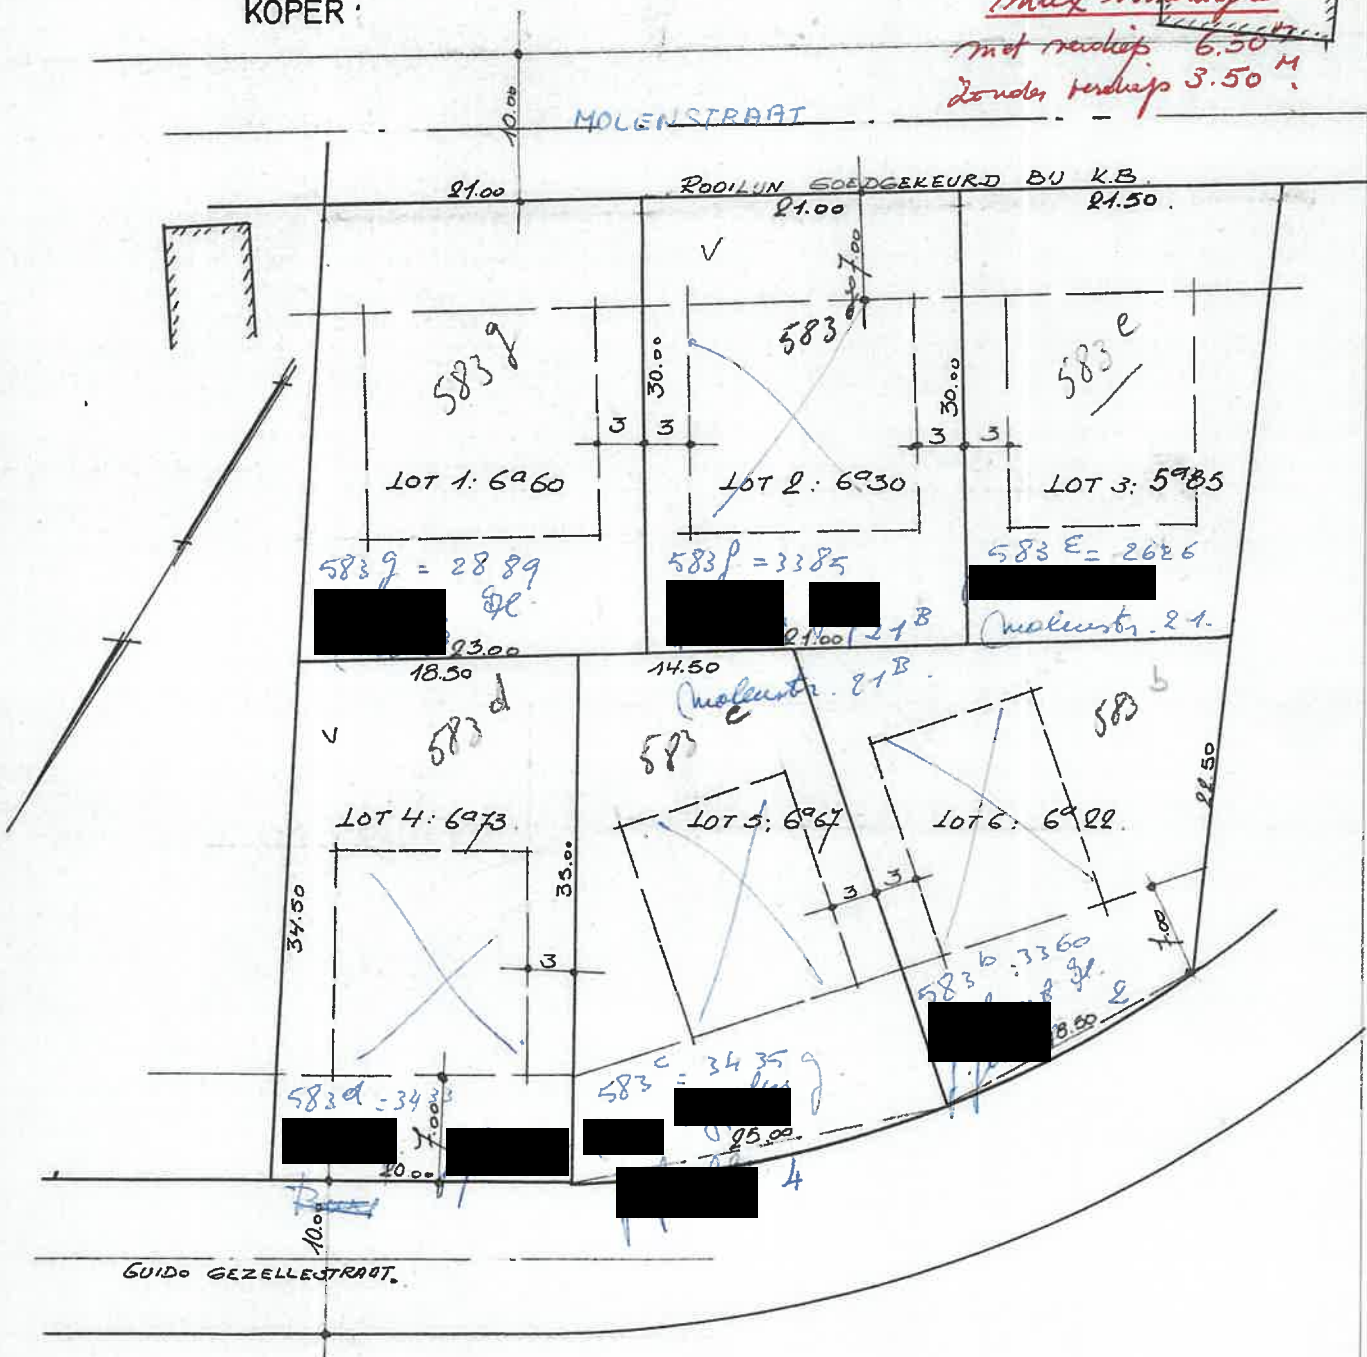

OPGEMAAKT TE HAMONT... 20/6/68...
 DE BEEDIGDE MEETKUNDIGE SCHATTER

SCHAAL: 1/500.....

N^r