

BUREAU TECHNIQUE VERBRUGGHEN

ASBL Organisme Agréé

BTV

N. Réf.:

V. Réf.:

RAPPORT N°.:126/081127/12

SIEGE D'ANVERSVan Der Sweepstraat 3 bus 44
2000 Antwerpen
Tél. (02)230.81.82
Fax (02)230.80.08**SIEGE BRUXELLES**Boulevard Clovis 15
1000 Bruxelles
Tél. (02)230.81.82
Fax (02)230.80.08

HAINAUT

**PROCES-VERBAL DE CONTROLE D'UNE
INSTALLATION ELECTRIQUE BASSE TENSION****ADRESSE DE L'INSTALLATION :****Rue du béguinage P 11
Enghien**

PROPRIETAIRE : ●●●●●

Adresse : /

DEMANDEUR :

●●●●●●●●●●

EAN :

Ref. :

Compteur n°.

Index :

Adresse ●●●●●●●●●●

TVA ou CI :450 535 702

Date du contrôle :27/11/08

Type de contrôle : **examen de conformité** – visite de contrôle suivant :**(RGIE art. 270)** (RGIE art. 271) (RGIE art. 276) (RGPT art. 262) (RT art. 231) (Prescriptions distributeur)Type d'installation : **Nouvelle**Type locaux : **Appartement**Début travaux : Fondations **avant**-après 01/10/81 – Installation électrique avant-**après** 01/10/81 - 01/01/83 RGIE art. 86Raccordement : **2 X 230 V**Protection raccordement : **40A**Câble aliment. tableau princ. : **2 x 10 mm²**Inter. gén. : **40A/0,3mA**Type électrode de terre : boucle – barres – **piquets** – conducteur horizontal Schéma : TTNombre de tableau : **1**Nombre de circuits term. : **11**RA : **6,2 Ohm**RI tot : **10 Mohm****DESCRIPTION :****Voir schémas unifilaire et de situation**Infractions constatées et/ou notes : **NEANT****DEVOIRS DU PROPRIETAIRE, GESTIONNAIRE OU LOCATAIRE : VOIR ANNEXE****CONCLUSION** 1. L'installation est conforme. Le DPCDR est plombé et les schémas unifilaires et de situation ont été visés. L'installation doit être vérifiée avant le 27/11/2033 (art. 271 RGIE) ainsi qu'avant mise en service après modification ou extension importante exécutée avant cette date.

2. L'installation n'est pas conforme.


3. L'installation peut être maintenue en service pour autant qu'il soit remédié sans retard aux infractions mentionnées et pour autant que les mesures nécessaires soient prises pour que l'installation ne présente pas de danger pour le personnes et les biens.


L'installation n'est pas conforme. L'installation doit être vérifiée avant le :

L'AGENT-VISITEUR :

Le directeur,

126 S. Sottiaux

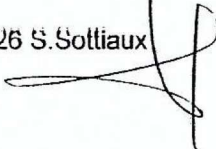

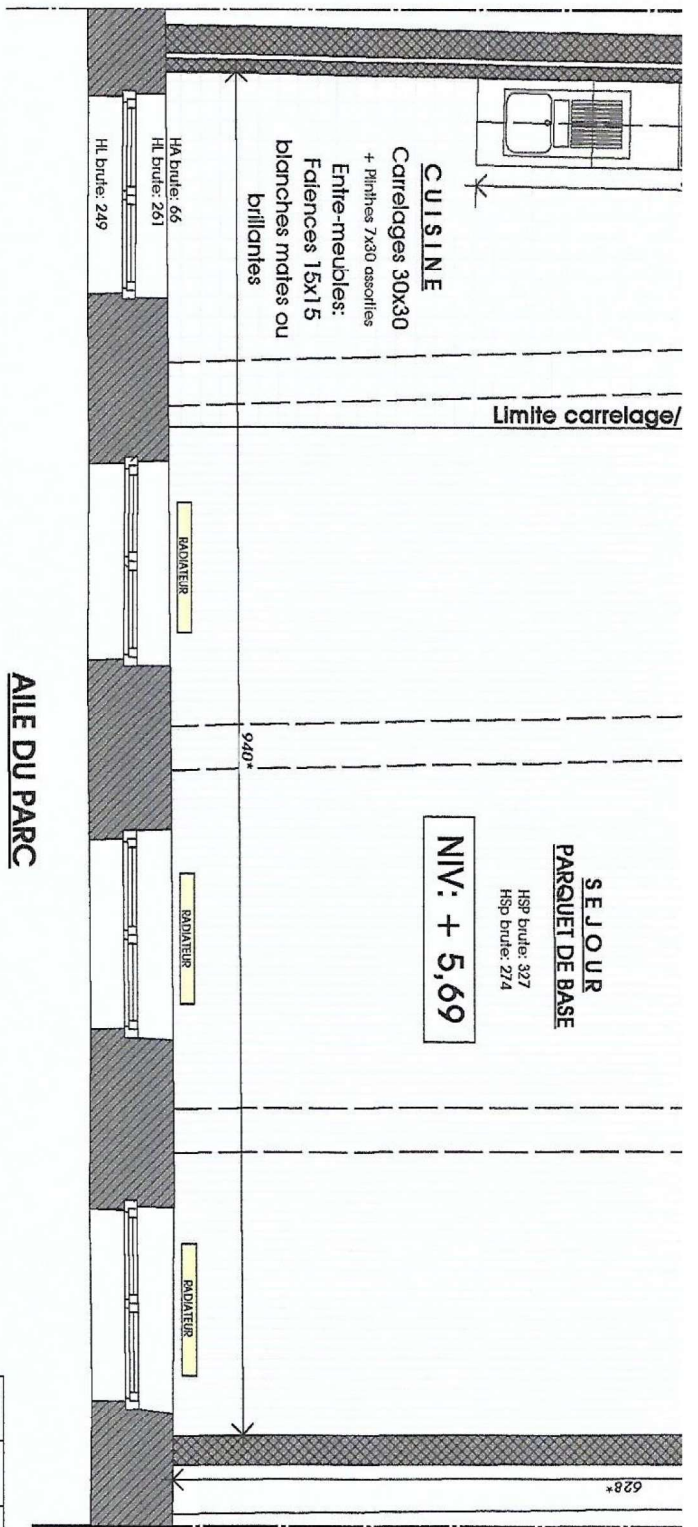


LES REVETEMENTS SOLS + MURS + LA CUISINE EQUIPEE
SERONT CHOISIS PAR ACQUEREURS
DES QUE LES FOURNISSEURS SERONT DESIGNES

REMARQUES:
Le plan de la cuisine est donné à titre informatif
(développement de 3,00m suivant CDG)
L'implantation des prises et des appareils sera confirmée
par le cuisiniste après choix définitif du client


TOUTES LES COTES SONT DONNEES À TITRE INDICATIF ET PEUVENT
VARIER SUIVANT LES ADAPTATIONS TECHNIQUES DU CHANTIER.
LES COTES SONT DES COTES BRUTES
HAUTEURS BRUTES DONNEES A PARTIR DU NIVEAU DU BETON DE PROPRETE

LES RADIATEURS PEUVENT FAIRE L'OBJET D'UN CHANGEMENT
DE DIMENSIONNEMENT, DE POSITIONNEMENT OU DE NOMBRE
SUIVANT ETUDE TECHNIQUE

| PLAN INDICATIF DES FINITIONS | |
|------------------------------|----------------|
| PROPRIETAIRES | ●●●●●●●● |
| APPARTEMENT | P 11-01 |
| | Et. +1 - 2 ch. |
| CAVE | N° 12 |
| PLAN N°2/3 | EXECUTION |
| | 19/10/2007 |

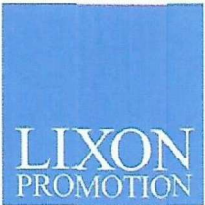

| | |
|------------------|---------|
| EXECUTION | ARCH |
| | CHAUF/S |

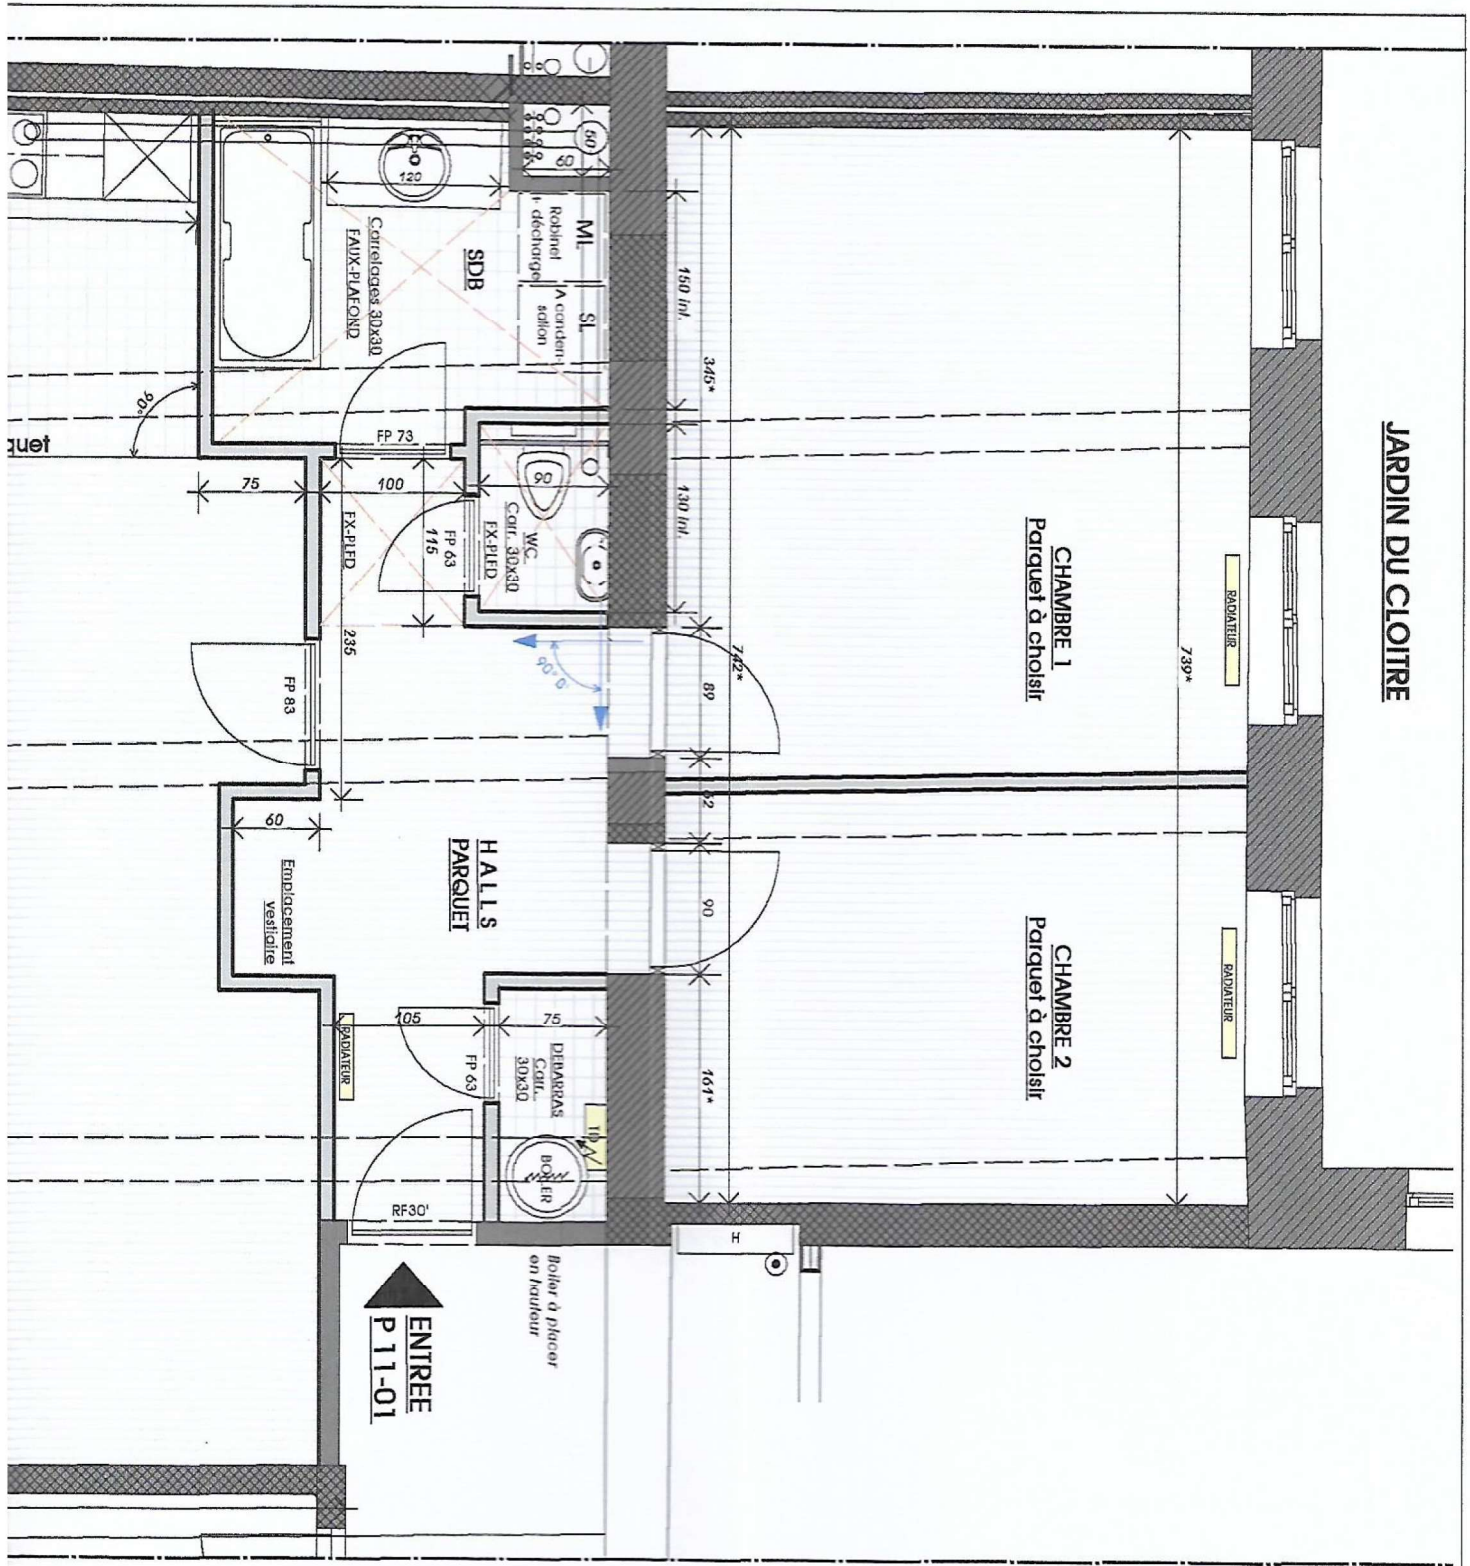

POUR ACCORD ,

Date:

Nom:

Signature:

- MENUISERIES INTERIEURES DE BASE
- SANITAIRES DE BASE