

Recherche cadastrale


Situation la plus récente

Référence du dossier: 00-00-7255/002

Parcelles:

Echelle: 1:500

Capakey	Adresse	Identifié par
55025D0044/00E000	Chaussu00E9e d'Ath 211, 7850	Capakey

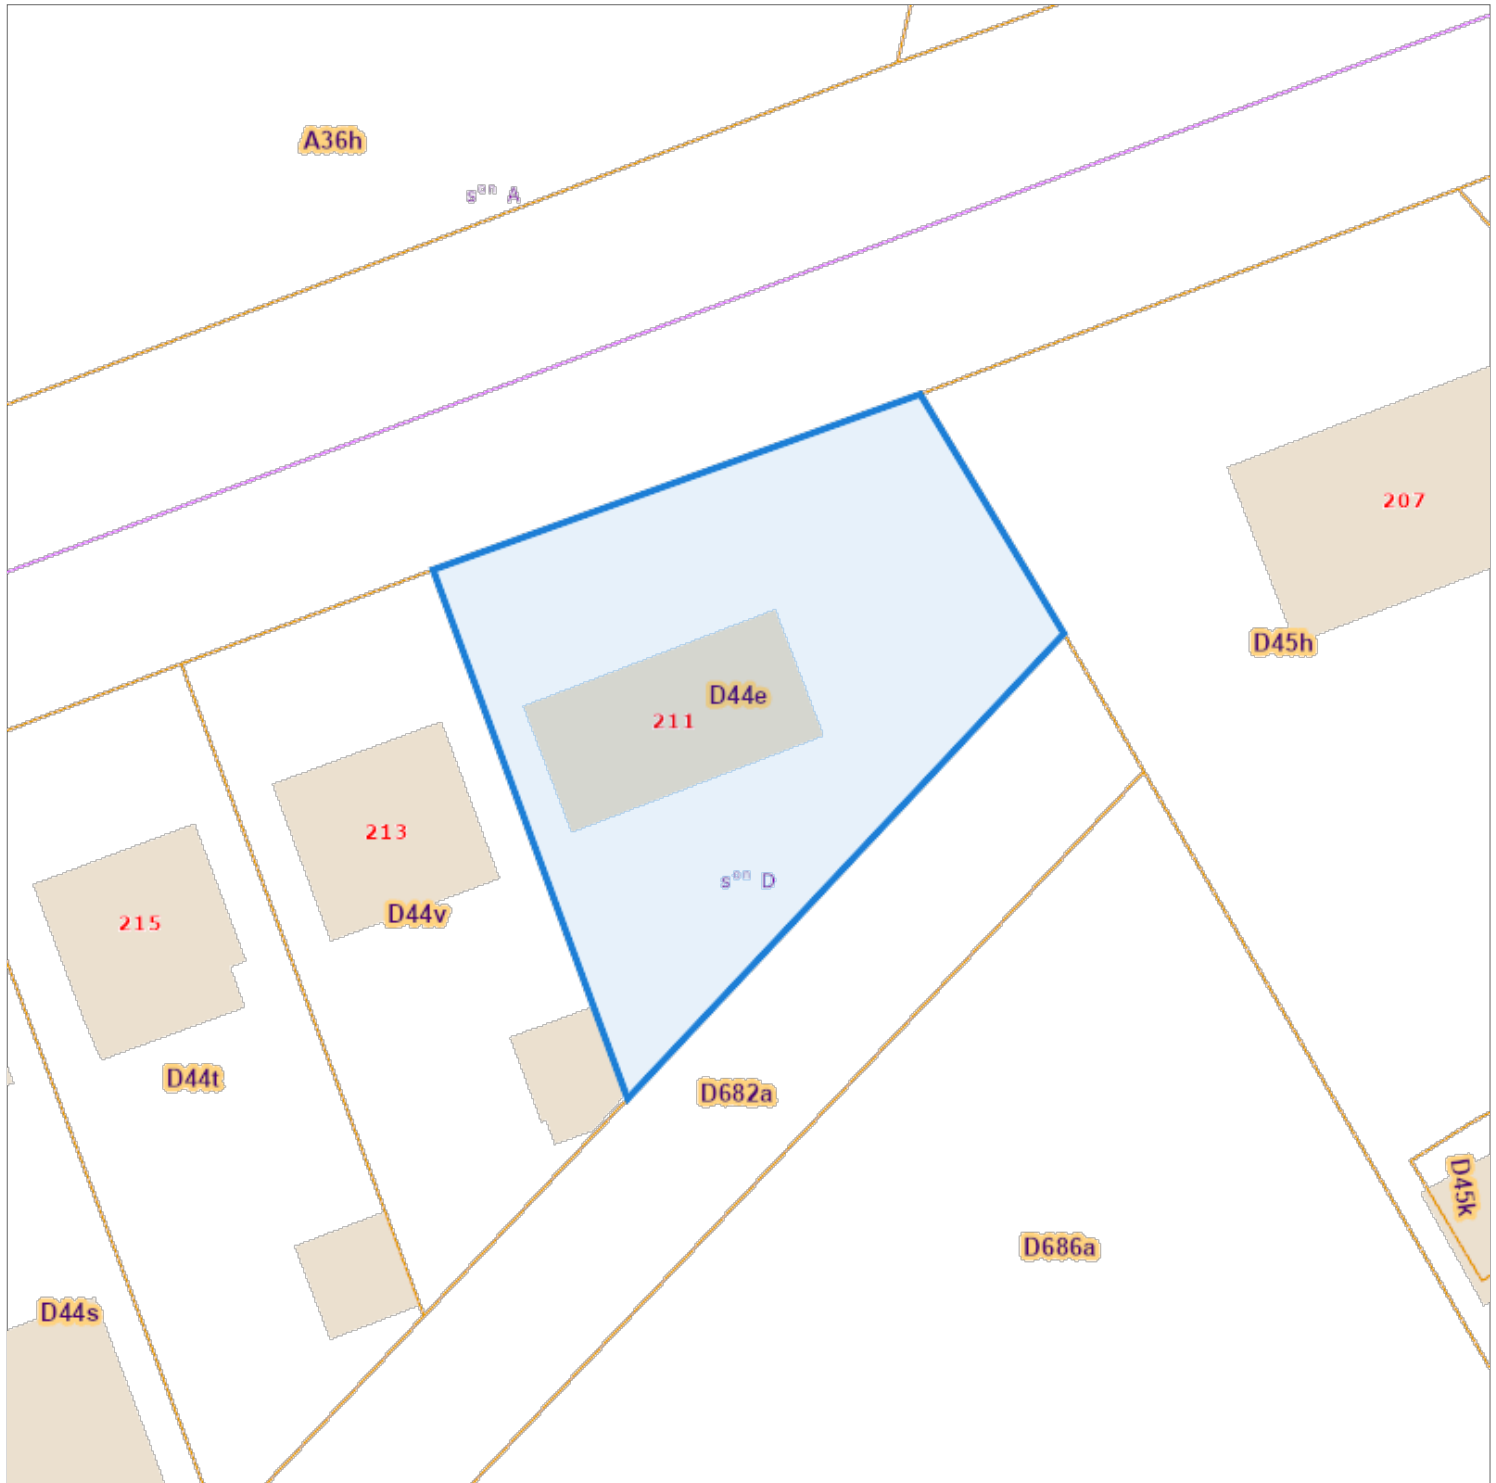

L'AAPD, producteur de la banque de données contenant ces données bénéficie des droits de propriété intellectuelle mentionnés dans la loi du 30 juin 1994 concernant les droits d'auteur et droits voisins.