
21-118

houtscheletbouw

snelbouw

isolatie

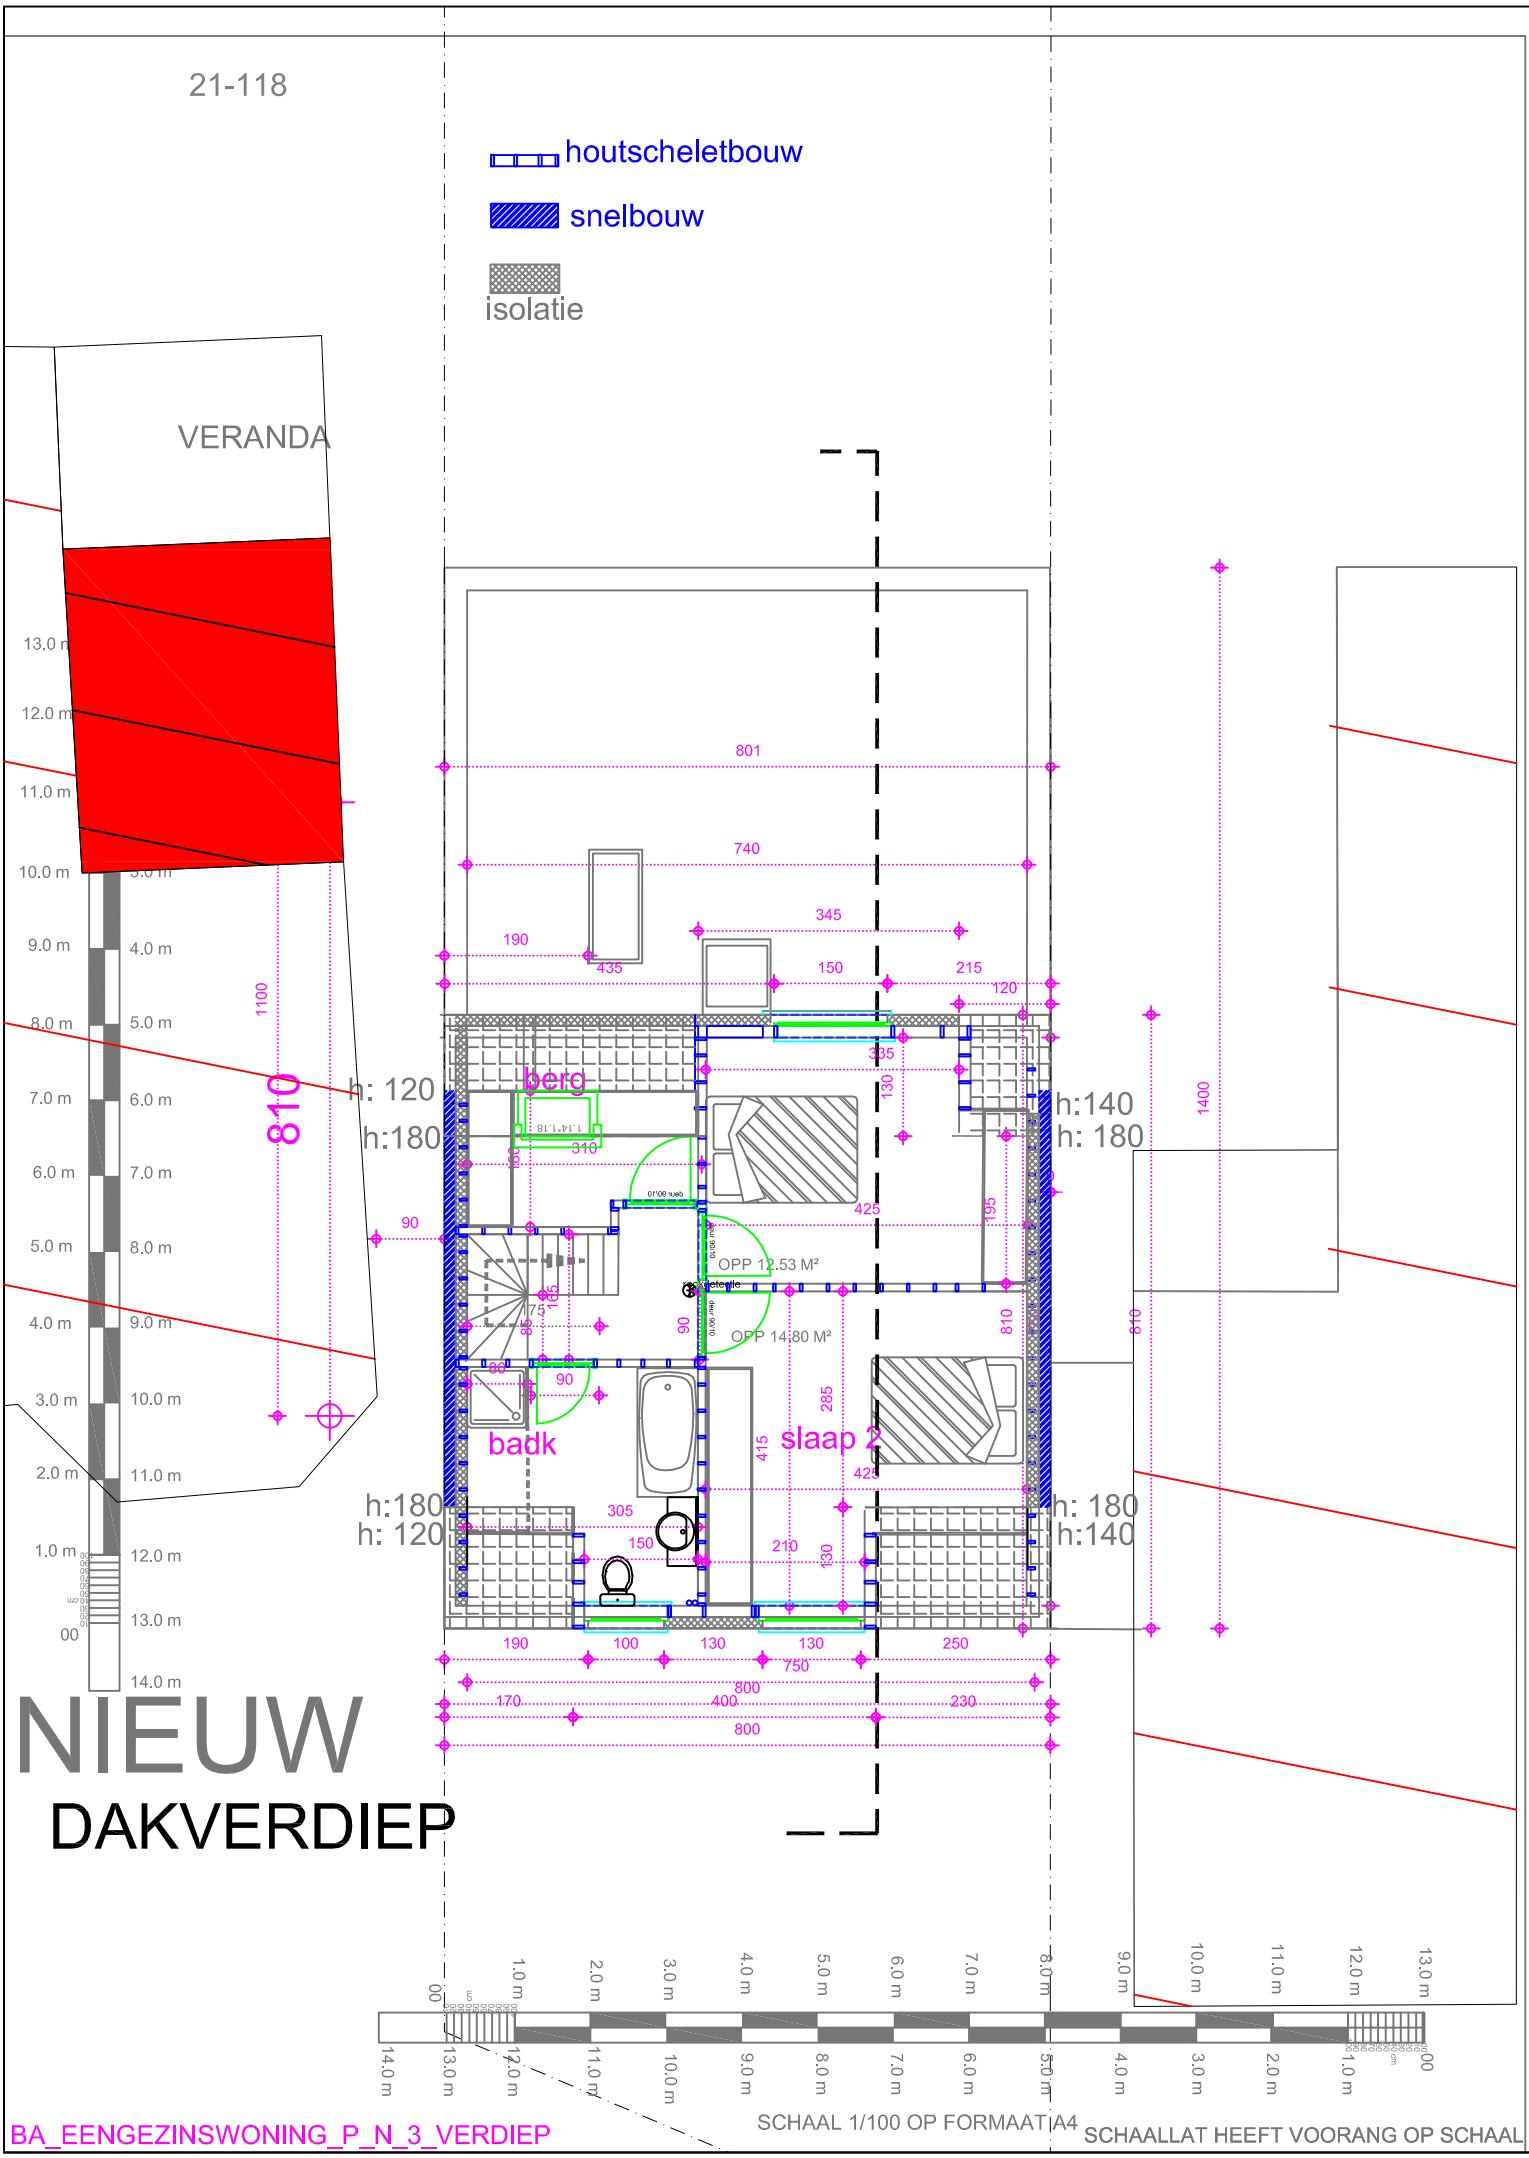

NIEUW

DAKVERDIEP

SCHAAL 1/100 OP FORMAAT A4

SCHAALLAT HEEFT VOORANG OP SCHAAL