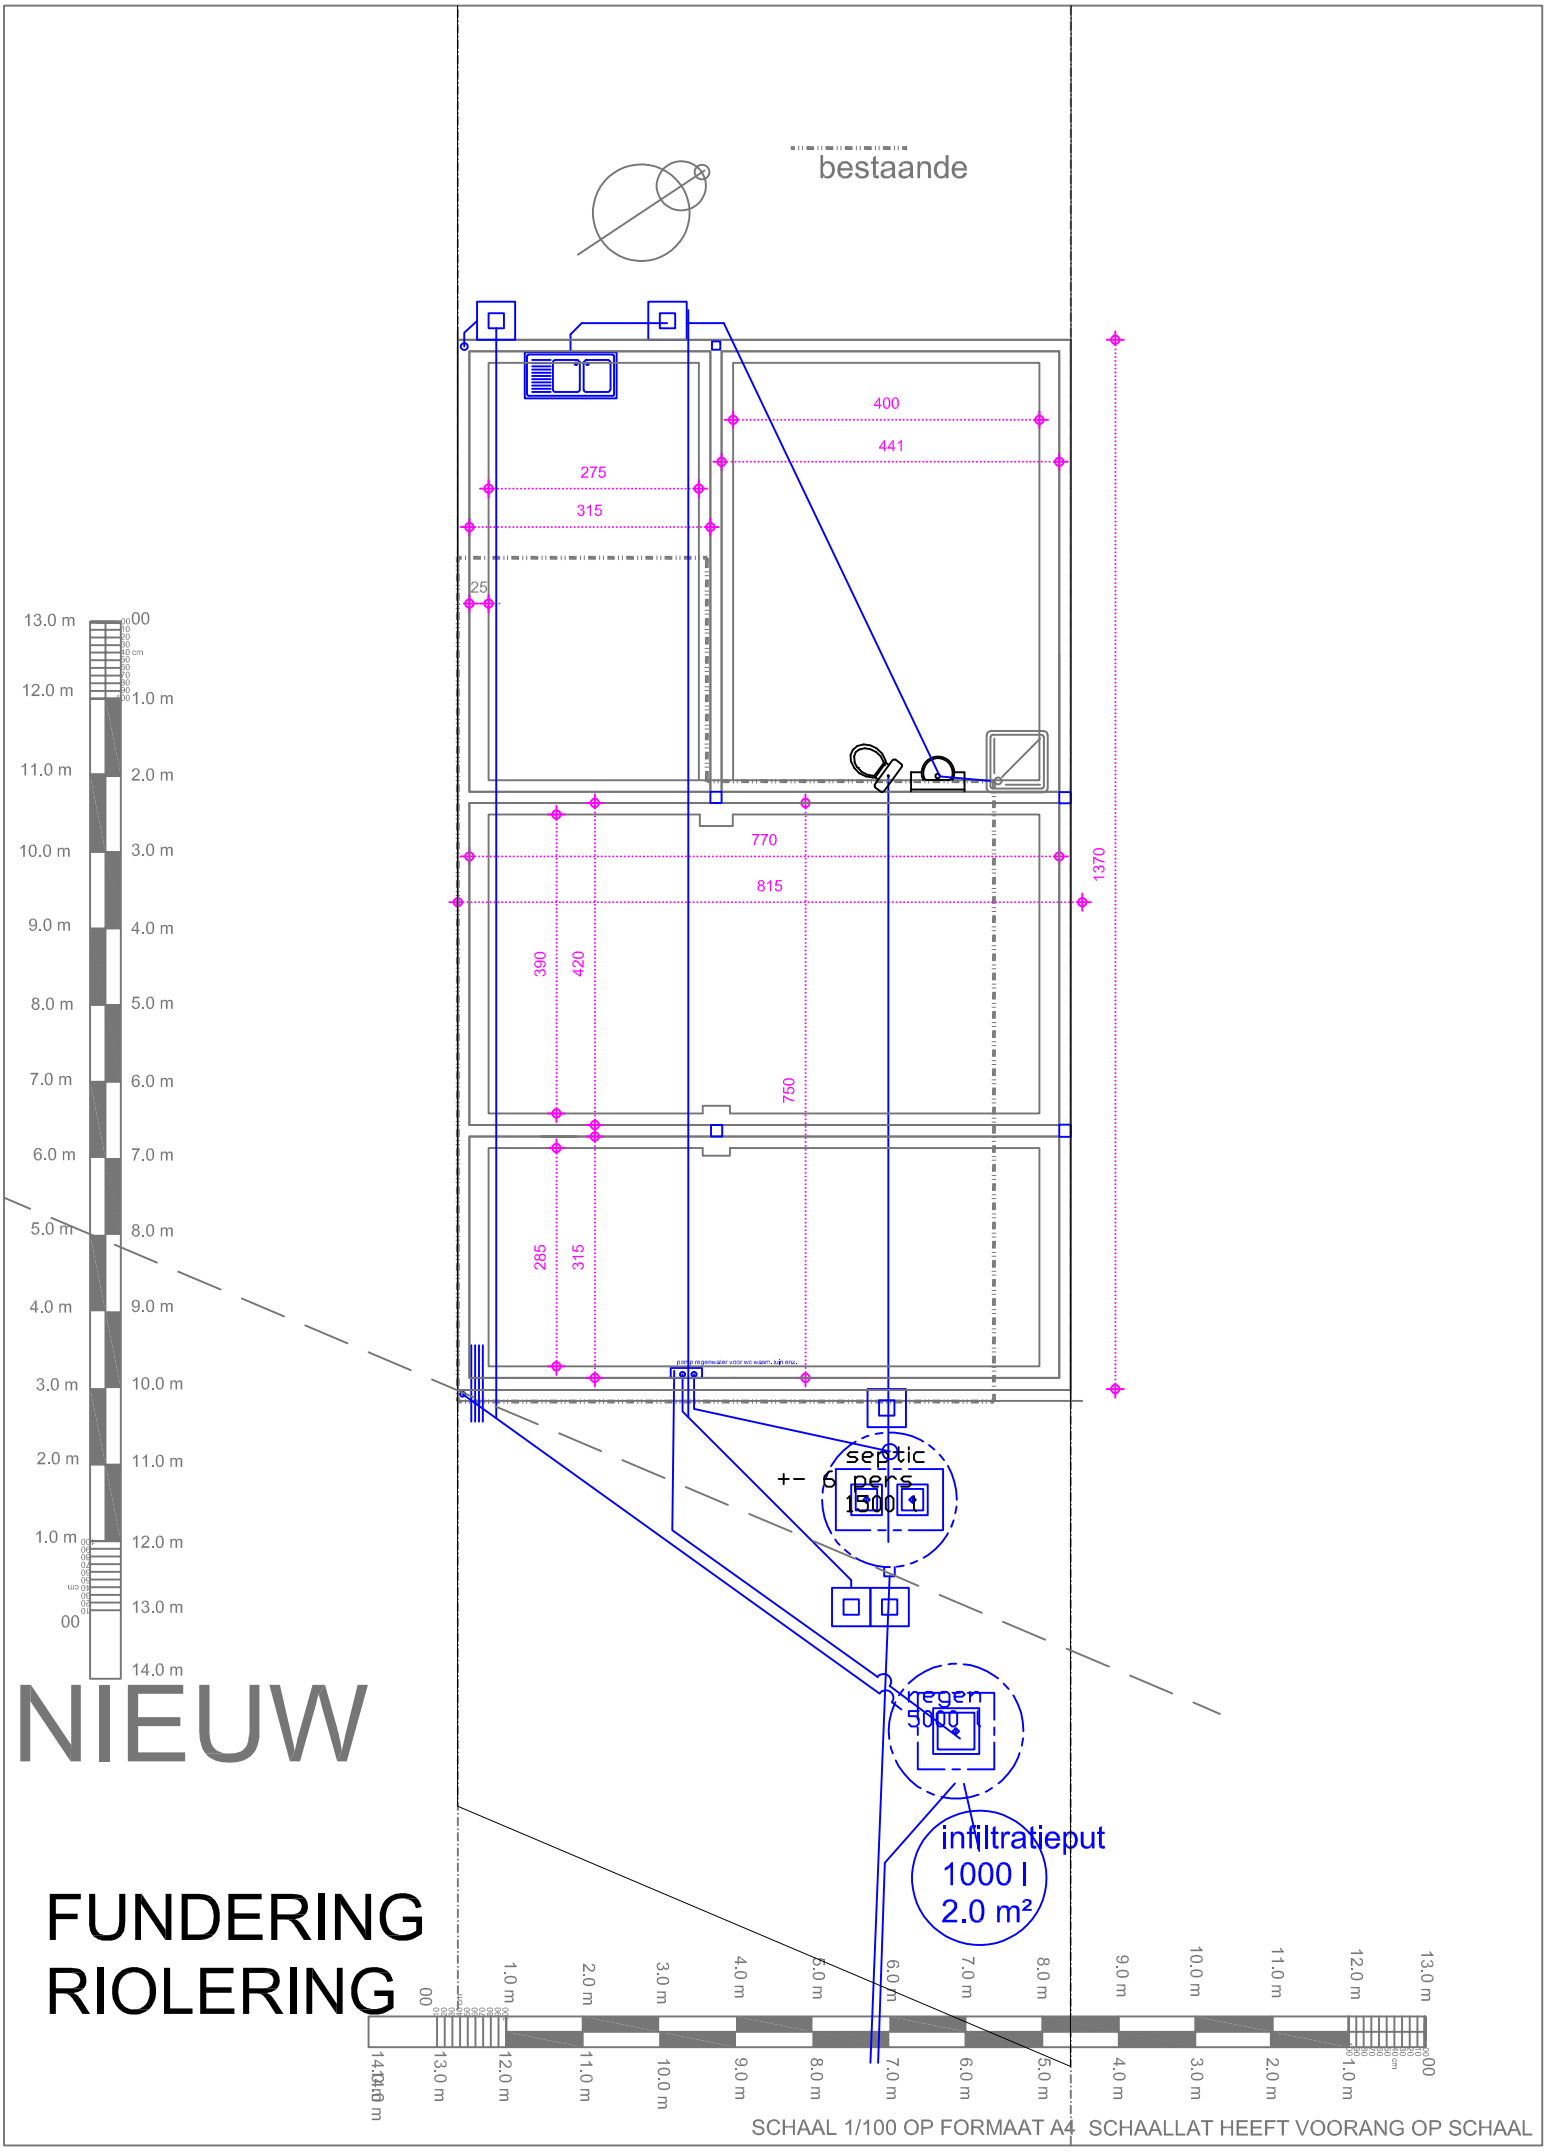

bestaande
400
441
275
315
25
770
815
1370
390
420
750
285
315
septic
+- 6 pers
1500 l
regen
5000 l
infiltratieput
1000 l
2.0 m²
NIEUW
FUNDERING
RIOLERING
SCHAAL 1/100 OP FORMAAT A4 SCHAALLAT HEEFT VOORANG OP SCHAAL