


Gemeente MEULEBEKE

2° afdeling sectie : B

1	nr. 415 ^{b2} deel nr. 415 ^{a2}	15 a. 75 ca.
2	deel nr. 415 ^{a2}	8 a. 38 ca.

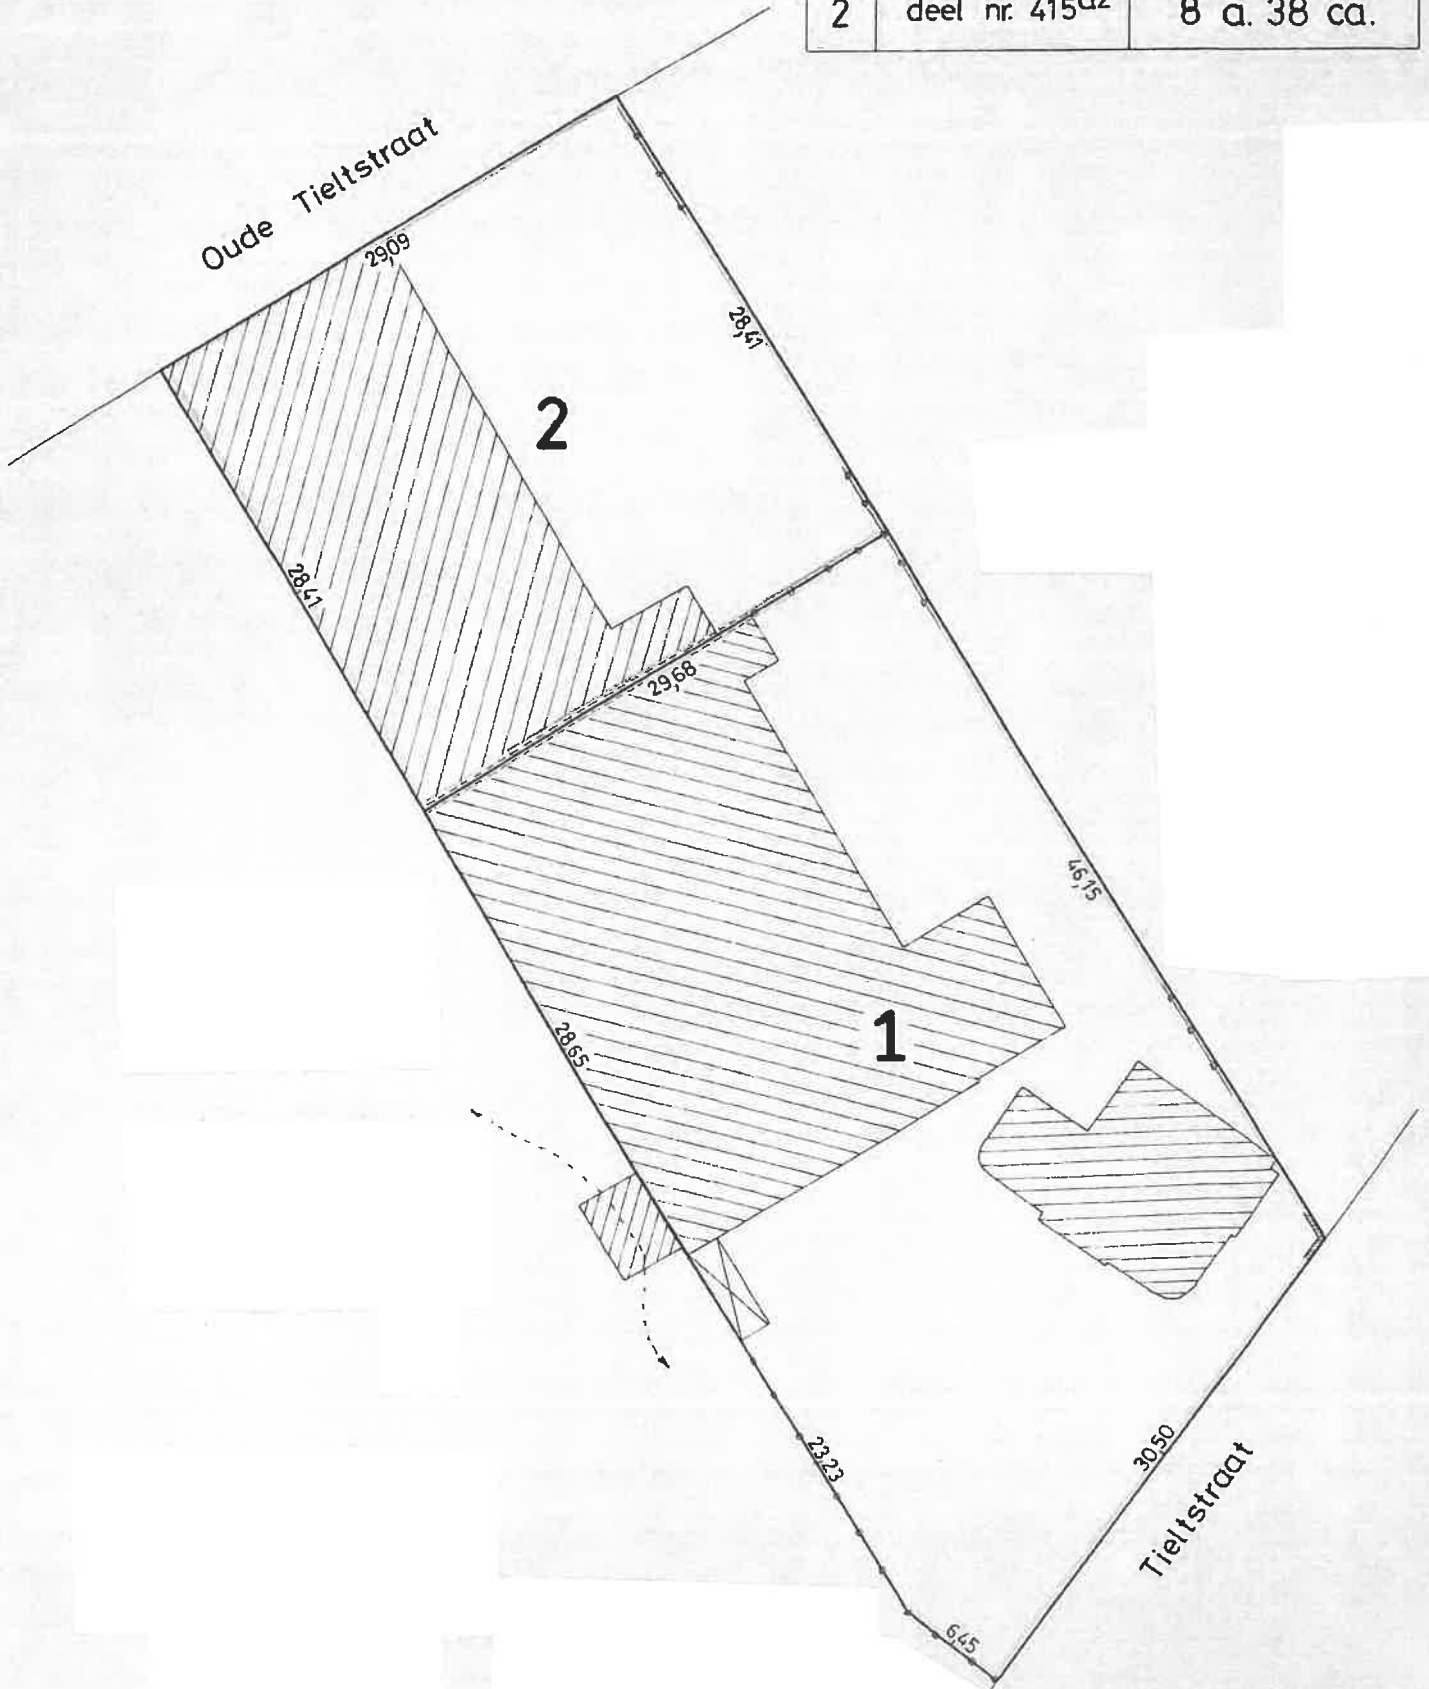

Schaal : 1:400